


姓名	姓名
项目负责人	施毅俊
专业负责人	施毅俊
设计人	胡国强
注册(执业)章	
审核	
审批	
盖章	预留章
盖章	出图章
盖章	审图章
盖章	竣工章

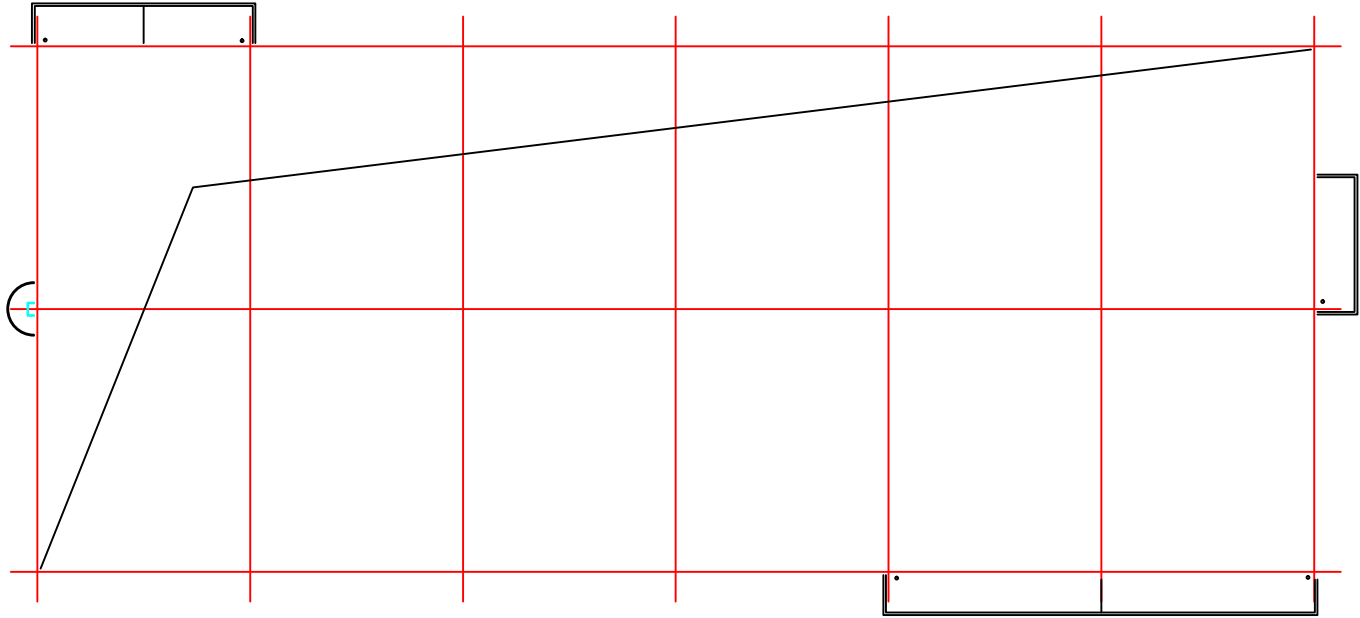


浙江恒泰建筑设计院有限公司
 Zhejiang Hengtai Architectural Designing Institute Co., Ltd.
 工程设计资质等级: 甲级 TEL: 0579-82413928 82413928
 工程规划资质等级: A1130002005 地址: 浙江省绍兴市越城区天鉴路128号10

项目负责	施毅俊	校对	向艳
专业负责	施毅俊	审核	施毅俊
设计人	胡国强	审定	陶发展

建设单位	浙江元升金属制造有限公司
工程名称	浙江元升金属制造有限公司车间4建设项材
子项名称	厂房

图名 一层平面(轴)

工程编号	20230118	子项编号	20230118-1
设计阶段	施工图	版本号	A
图号	建筑-0005	日期	2023.02

图纸未标注尺寸中查机房中查合格,不取用于工程施工.