

设计单位
Design Institute




金华市城市规划设计院有限公司
JINHUA CITY
PLANNING & DESIGN Institute CO., Ltd

设计修改联系单

项目名称	金华四中教育集团高铁新城校区项目	项目编号	2022-001
工程名称	1#配电房、垃圾房	联系单编号	JG-01
设计阶段	施工图	专业	结构
主送	设计单位	抄送	相关单位

更改原因 ☐ 外部审查要求 ☐ 建设单位要求 ☐ 监理建议 ☒ 施工建议 ☐ 设计原因

根据施工现场实际情况，A轴交4、5轴处有已拆除原建筑桩基础，按现有结施-06图纸无法施工，故取消A轴交4、5轴的桩基础，改为双桩基础，具体做法如下：

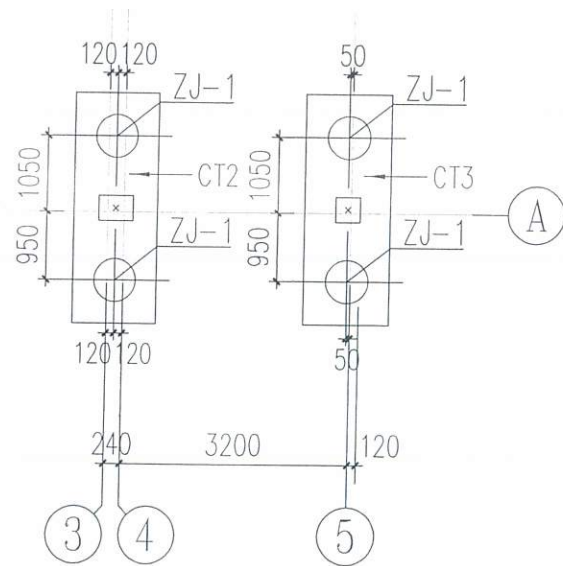

承台配筋表

承台编号	参考型式	承台高度	承台配筋		
		H	As1	As2	As3
CT2	(二)	900	13 Φ 16	13 Φ 14	Φ 12@150(6)



设计 马家俊 工程负责人 审核 蒋忠铭 2022.08

设计单位
Design Institute



金华市城市规划设计院有限公司



JINHUA CITY
PLANNING & DESIGN Institute CO., Ltd

设计修改联系单

项目名称	金华四中教育集团高铁新城校区项目	项目编号	2022-001
工程名称	1#配电房、垃圾房	联系单编号	JG-01
设计阶段	施工图	专业	结构
主送	设计单位	抄送	相关单位

更改原因 ☐ 外部审查要求 ☐ 建设单位要求 ☐ 监理建议 ☒ 施工建议 ☐ 设计原因

砼墙尺寸位置详平面

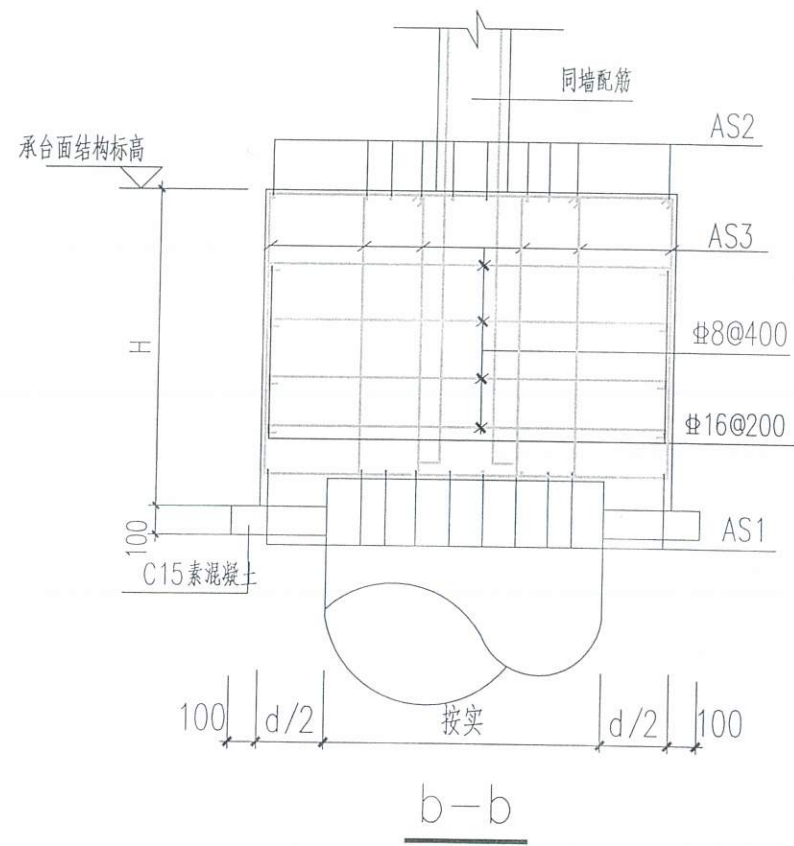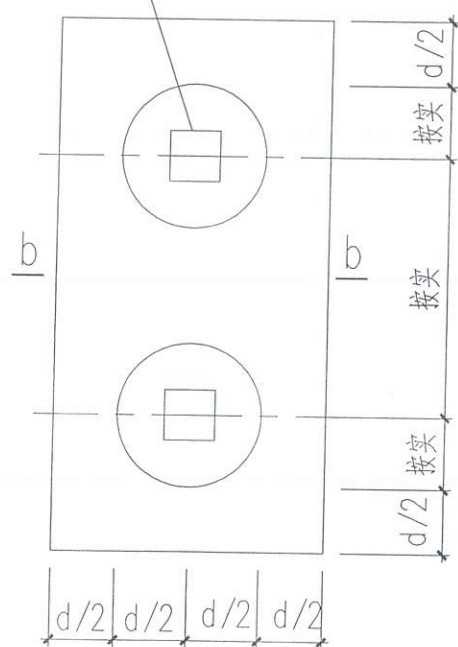

桩基承台大样二

用于两桩承台

以下空白

盖章栏:



设计 马家俊 工程负责人 蒋忠敏 审核 蒋忠敏


2022. 08

设计单位 Design Institute  金华市城市规划设计院有限公司 JINHUA CITY PLANNING & DESIGN Institute CO.,Ltd	设计修改联系单			
	项目名称	金华四中教育集团高铁新城校区项目	项目编号	2022-001
	工程名称	风雨操场	联系单编号	JG-01
	设计阶段	施工图	专业	结构
	主送	金华市第四中学	抄送	相关单位


更改原因	☐ 外部审查要求	☐ 建设单位要求	☐ 监理建议	☐ 施工建议	☒ 设计原因
------	---------------------------------	---------------------------------	-------------------------------	-------------------------------	--

根据施工现场情况，做以下修改：

1、结施-07地下室板配筋图除1轴交B~C轴及8轴交B~C轴段外，外墙一圈均增设幕墙基座，具体做法如下，并应满足相应植筋要求：

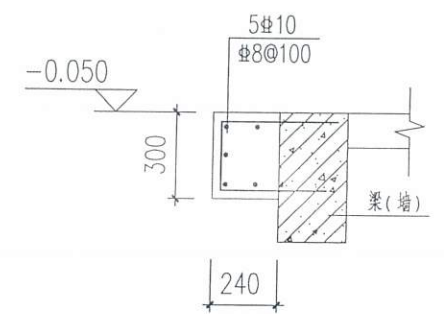

2、风雨操场外立面铝合金立柱下增设一条基基础，具体做法如下：

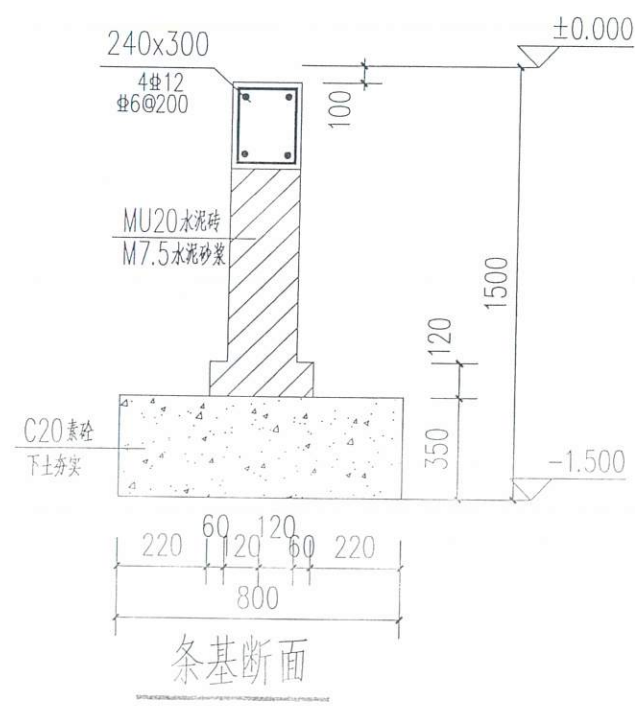

设计	马家俊	工程负责人	孙建	审核	蒋忠林	2022.08
----	-----	-------	----	----	-----	---------

设计单位
Design Institute



金华市城市规划设计院有限公司


JINHUA CITY
PLANNING & DESIGN Institute CO., Ltd

设计修改联系单

项目名称	金华四中教育集团高铁新城校区项目	项目编号	2022-001
工程名称	初中部	联系单编号	JG-01
设计阶段	施工图	专业	结构
主送	金华市第四中学	抄送	相关单位

更改原因 ☐ 外部审查要求 ☐ 建设单位要求 ☐ 监理建议 ☐ 施工建议 ☐ 设计原因

1. 根据厨房厂家使用需要, 需要增加排烟井, 具体位置及做法修改如下:

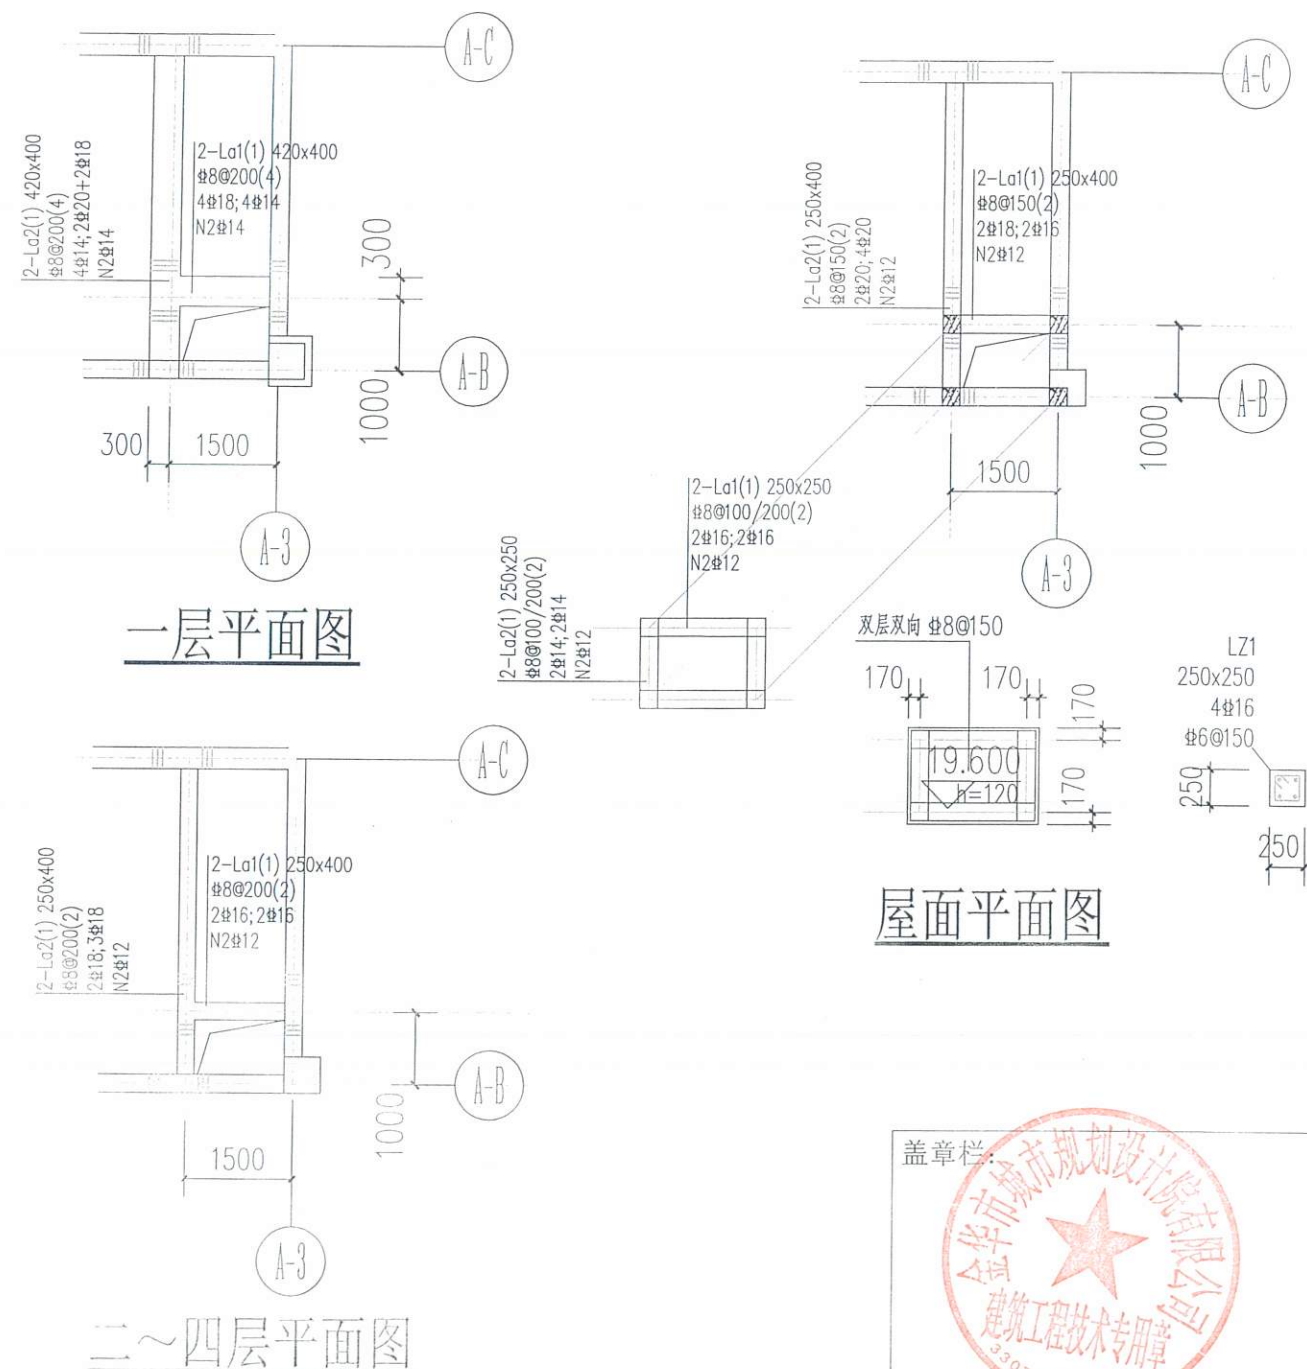

盖章栏:





设计 李朝阳 工程负责人 蒋志远 审核 蒋志远

2023.02

设计单位 Design Institute  金华市城市规划设计院有限公司 JINHUA CITY PLANNING & DESIGN Institute CO.,Ltd	设计修改联系单			
	项目名称	金华四中教育集团高铁新城校区项目	项目编号	2022-001
	工程名称	初中部	联系单编号	JZ-01
	设计阶段	施工图	专业	建筑
	主送	金华市第四中学	抄送	相关单位

更改原因	☐ 外部审查要求	☐ 建设单位要求	☐ 监理建议	☐ 施工建议	☐ 设计原因
------	---------------------------------	---------------------------------	-------------------------------	-------------------------------	-------------------------------

1.根据厨房厂家使用需要，增加排烟井，修改如下：

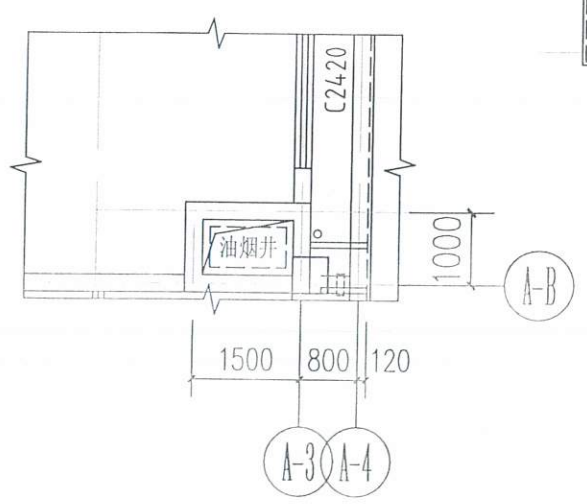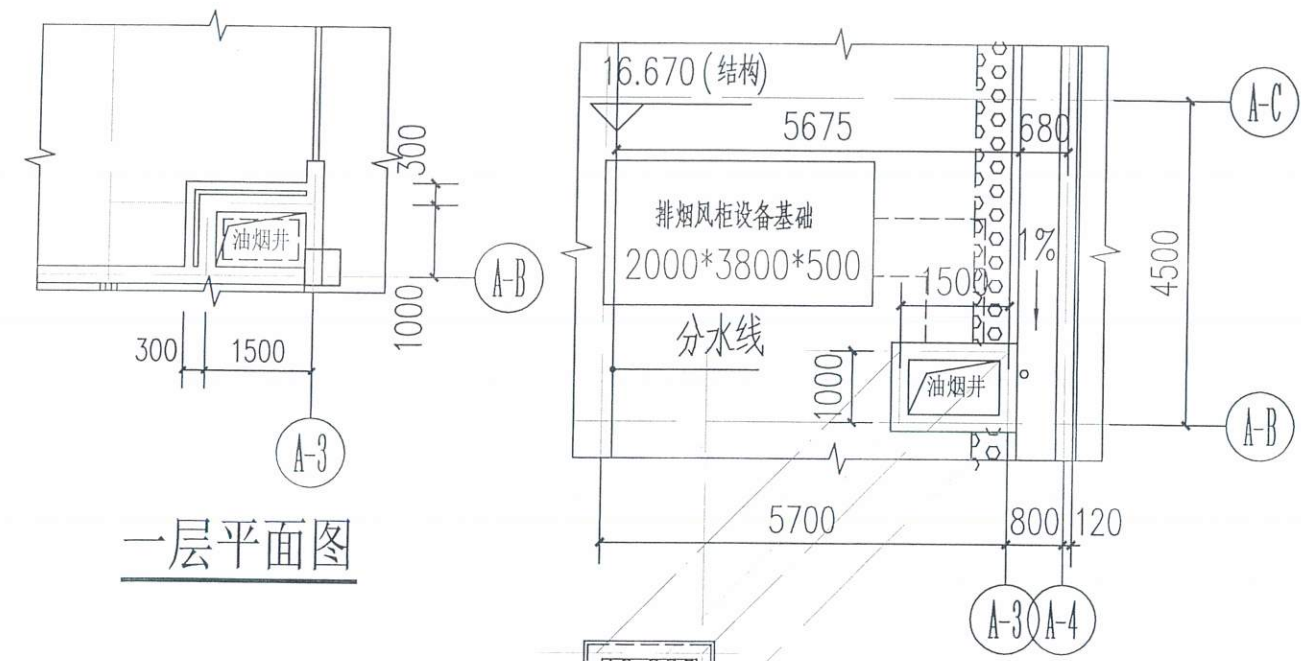

盖章栏:	
设计	张
工程负责人	张
审核	张

2023.02

设计单位
Design Institute



金华市城市规划设计院有限公司
JINHUA CITY
PLANNING & DESIGN Institute CO.,Ltd

设计修改联系单

项目名称	金华四中教育集团高铁新城校区项目	项目编号	2022-001
工程名称	小学部	联系单编号	JG-01
设计阶段	施工图	专 业	结构
主 送	金华市第四中学	抄 送	相关单位



更改原因 ☐ 外部审查要求 ☐ 建设单位要求 ☐ 监理建议 ☐ 施工建议 ☒ 设计原因

因厨房厂家需要使用，B-E轴北侧需要增加排烟井，故一~四层B-E轴餐梯往北1米处需增设一长度1.8米的小梁，截面250x400，内配Φ6@200（2）箍筋，上下各2Φ16纵筋。

以下空白




设 计 马家俊 工程负责人 尹 审核 蒋忠敏 2023.02

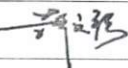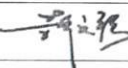设计单位 Design Institute  金华市城市规划设计院有限公司 JINHUA CITY PLANNING & DESIGN Institute CO.,Ltd		设计修改联系单			
		项目名称	金华四中教育集团高铁新城校区项目	项目编号	2022-001
		工程名称	地下室	联系单编号	JZ-01
		设计阶段	施工图	专 业	建筑
		主 送	设计单位	抄 送	相关单位
更改原因	☐ 外部审查要求 ☐ 建设单位要求 ☐ 监理建议 ☐ 施工建议 ☐ 设计原因				
根据人防验收要求，对本图纸做如下修改： 1、为了扩散室和竖井方便检修，扩散室与滤尘前室之间墙上增加门HFM0820左开。 2、4-2轴~4-3轴交DB轴原砖墙改为250砼墙，内配Φ12@150双层双向钢筋，并设置@6@450*450拉结钢筋。					
以下空白					
盖章栏：					
设 计		工程负责人		审 核	
					2023. 05

设计单位 Design Institute  金华市城市规划设计院有限公司 JINHUA CITY PLANNING & DESIGN Institute CO.,Ltd	设计修改联系单			
	项目名称	金华四中教育集团高铁新城校区项目	项目编号	2022-001
	工程名称	小学部、报告厅	联系单编号	JZ-02
	设计阶段	施工图	专业	建筑
	主送	金华市第四中学	抄送	相关单位

更改原因	☐ 外部审查要求	☐ 建设单位要求	☐ 监理建议	☐ 施工建议	☐ 设计原因
------	---------------------------------	---------------------------------	-------------------------------	-------------------------------	-------------------------------

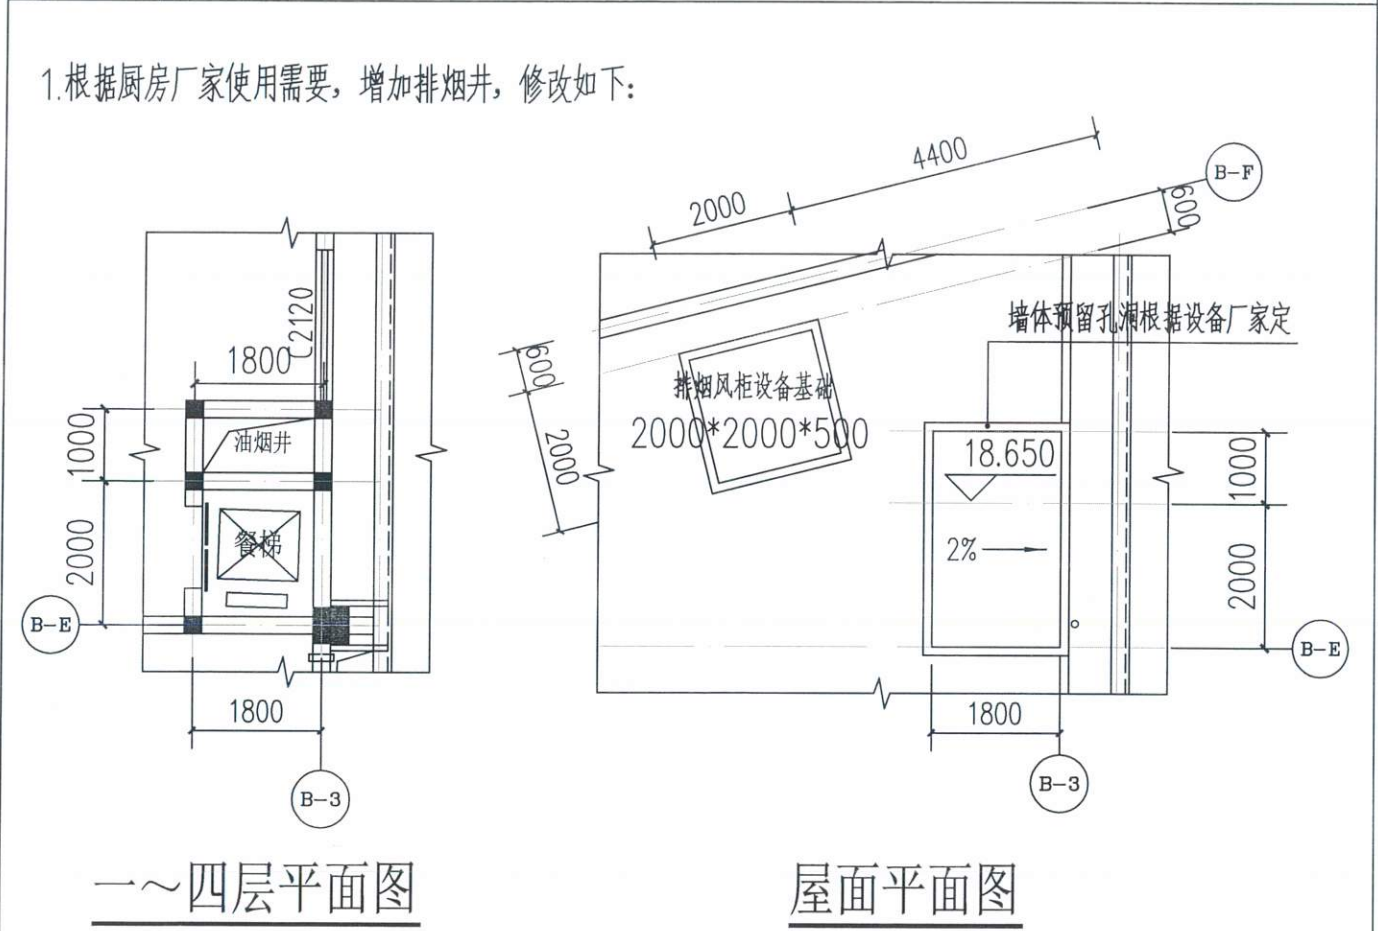

2.根据使用需要，报告厅最后一步台阶取消，2#3#室外楼梯步数不变，步高做相应调整；报告厅夹层剖面修改详见附图02，楼梯剖面修改详见附图03。

以下空白

设计


工程负责人

审核

2023.02



盖章栏:



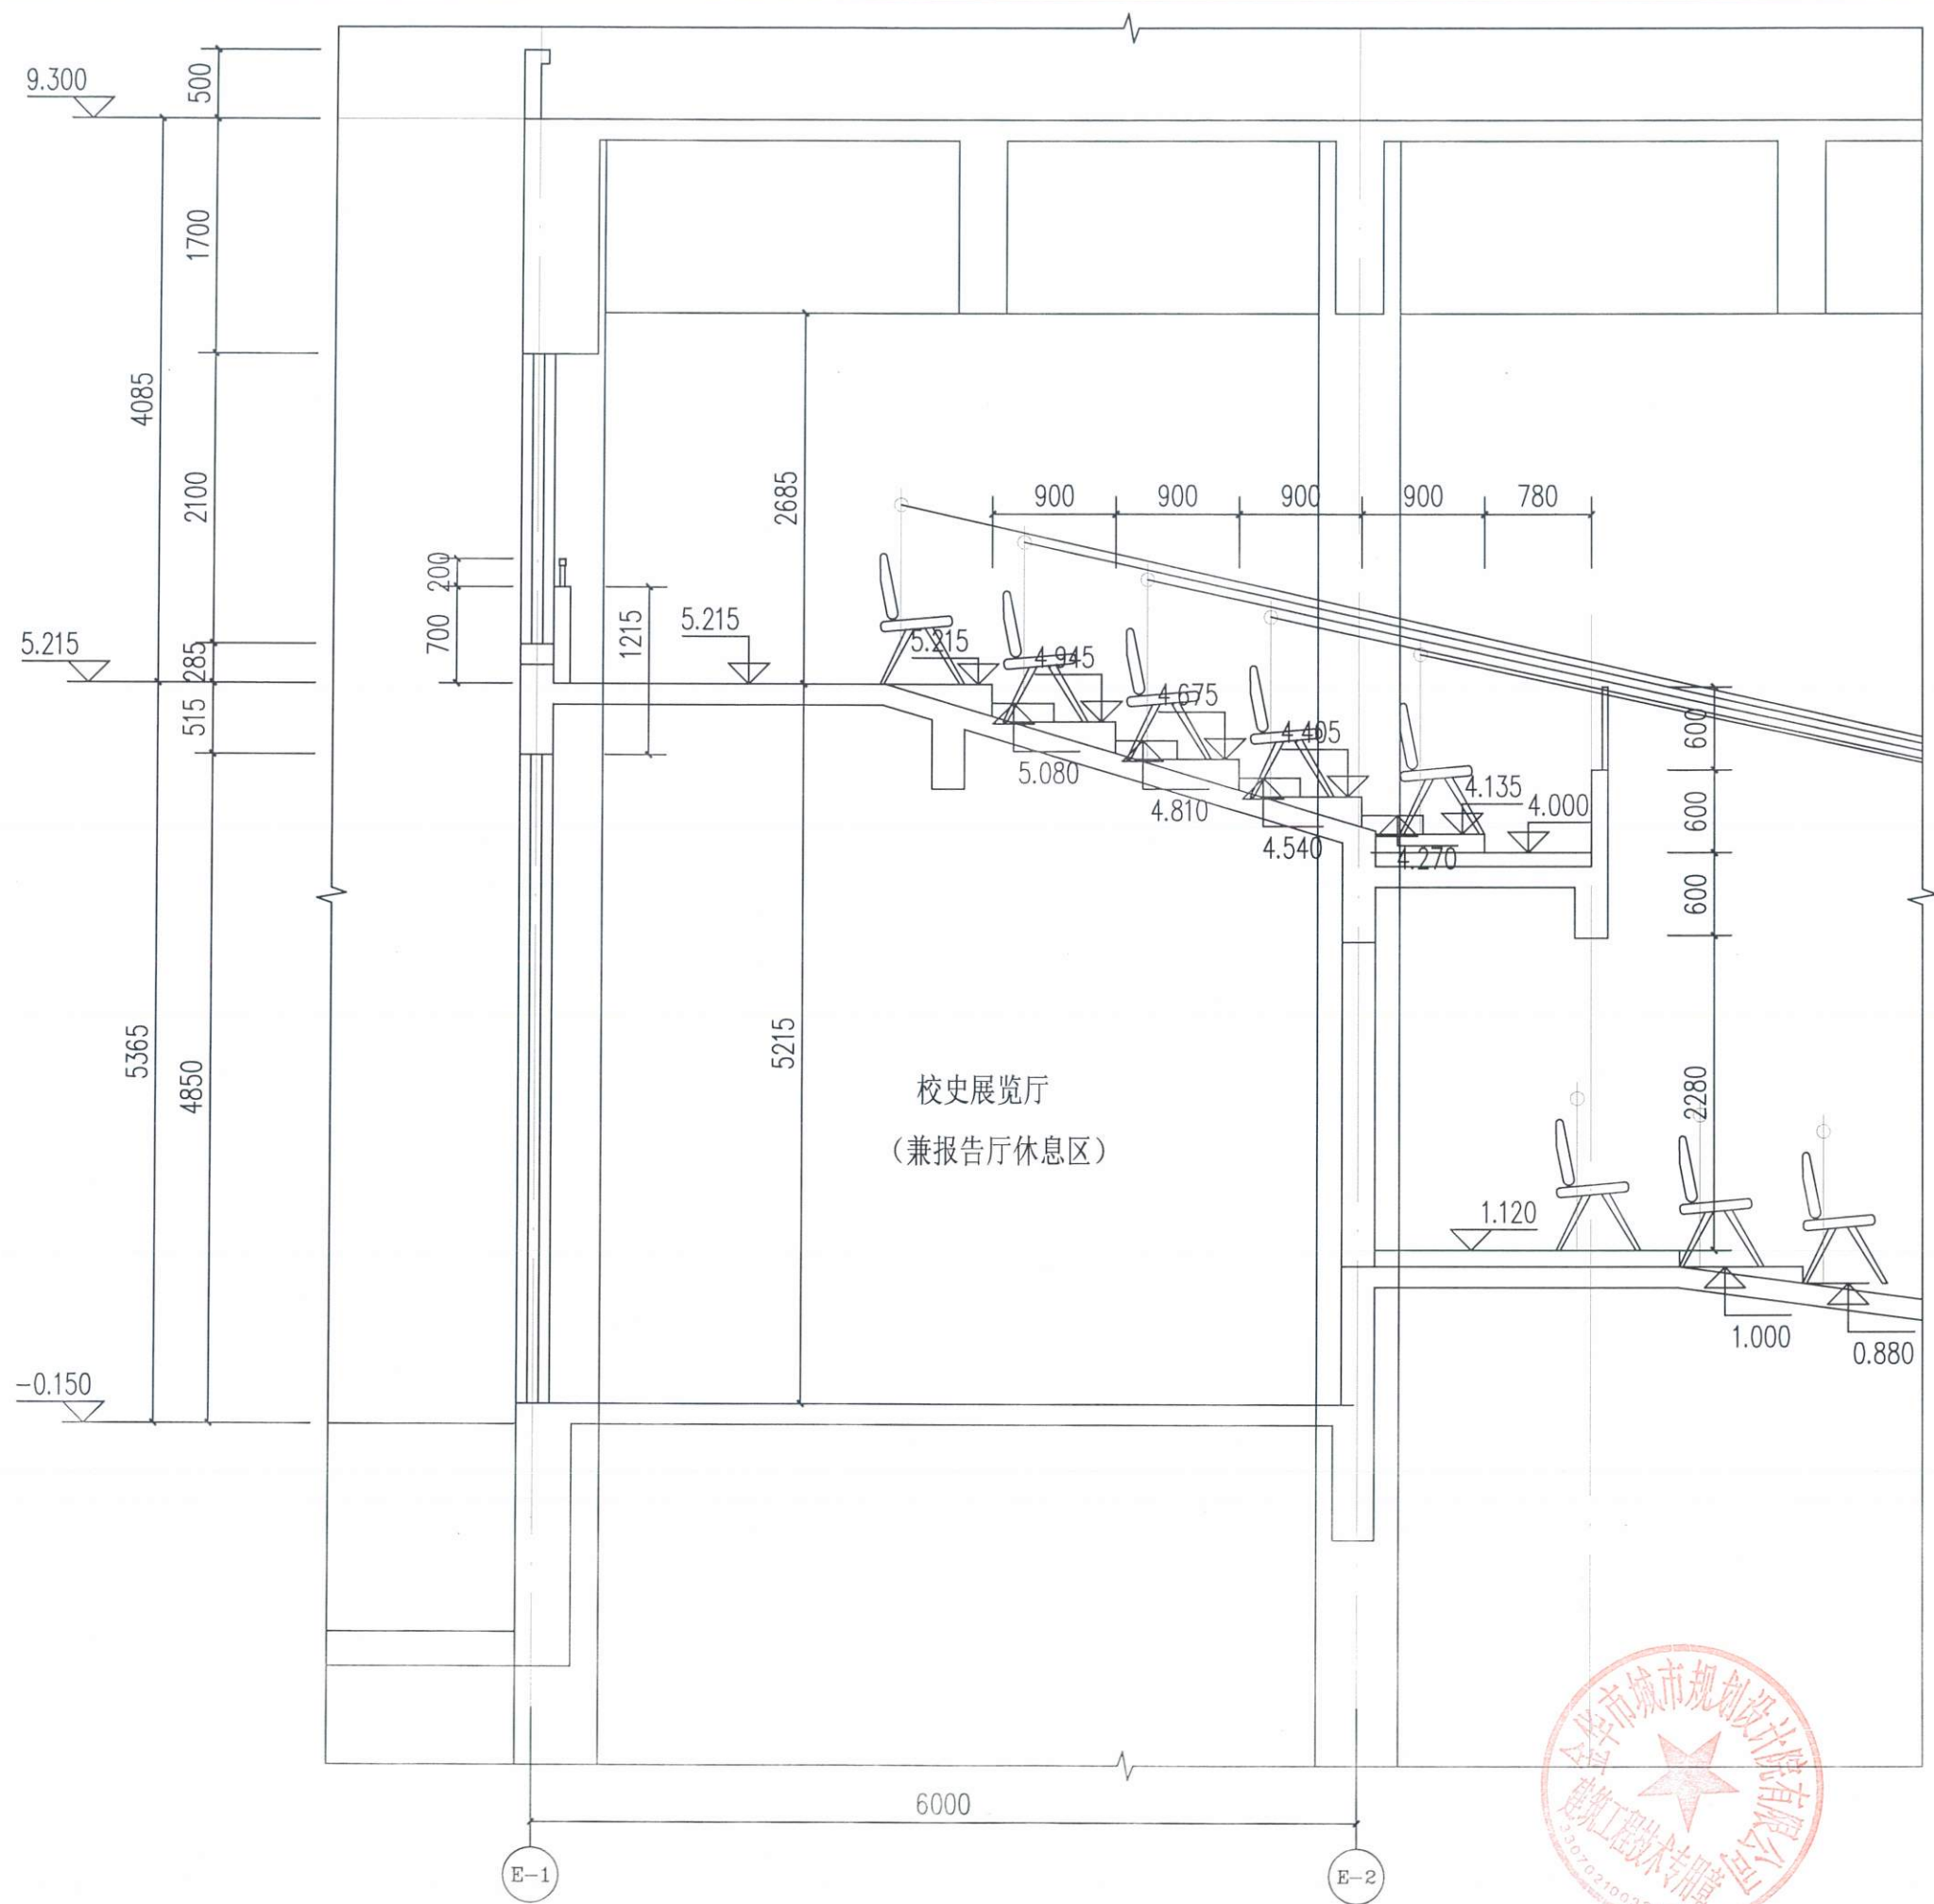

单位章

项目名称	金华四中教育集团高铁新城校区项目	项目负责	设计	审核	附图编号	附02
------	------------------	------	----	----	------	-----

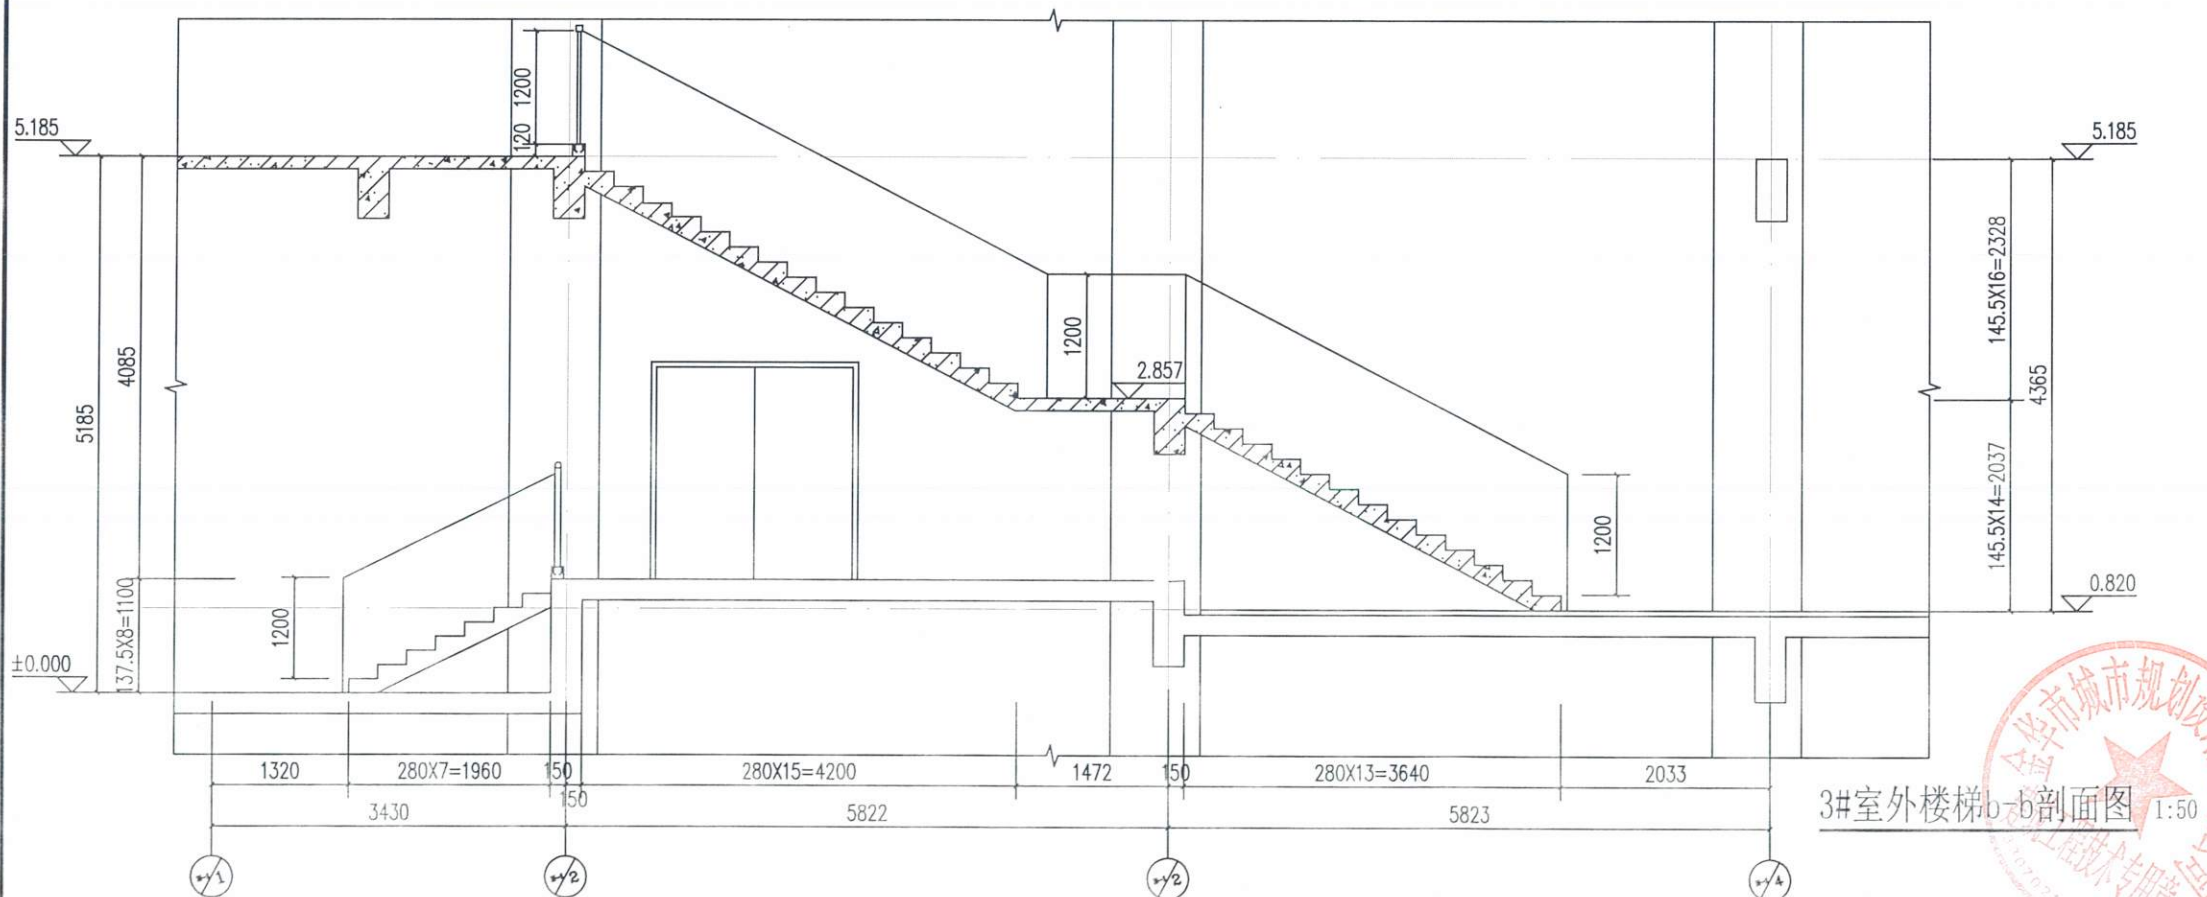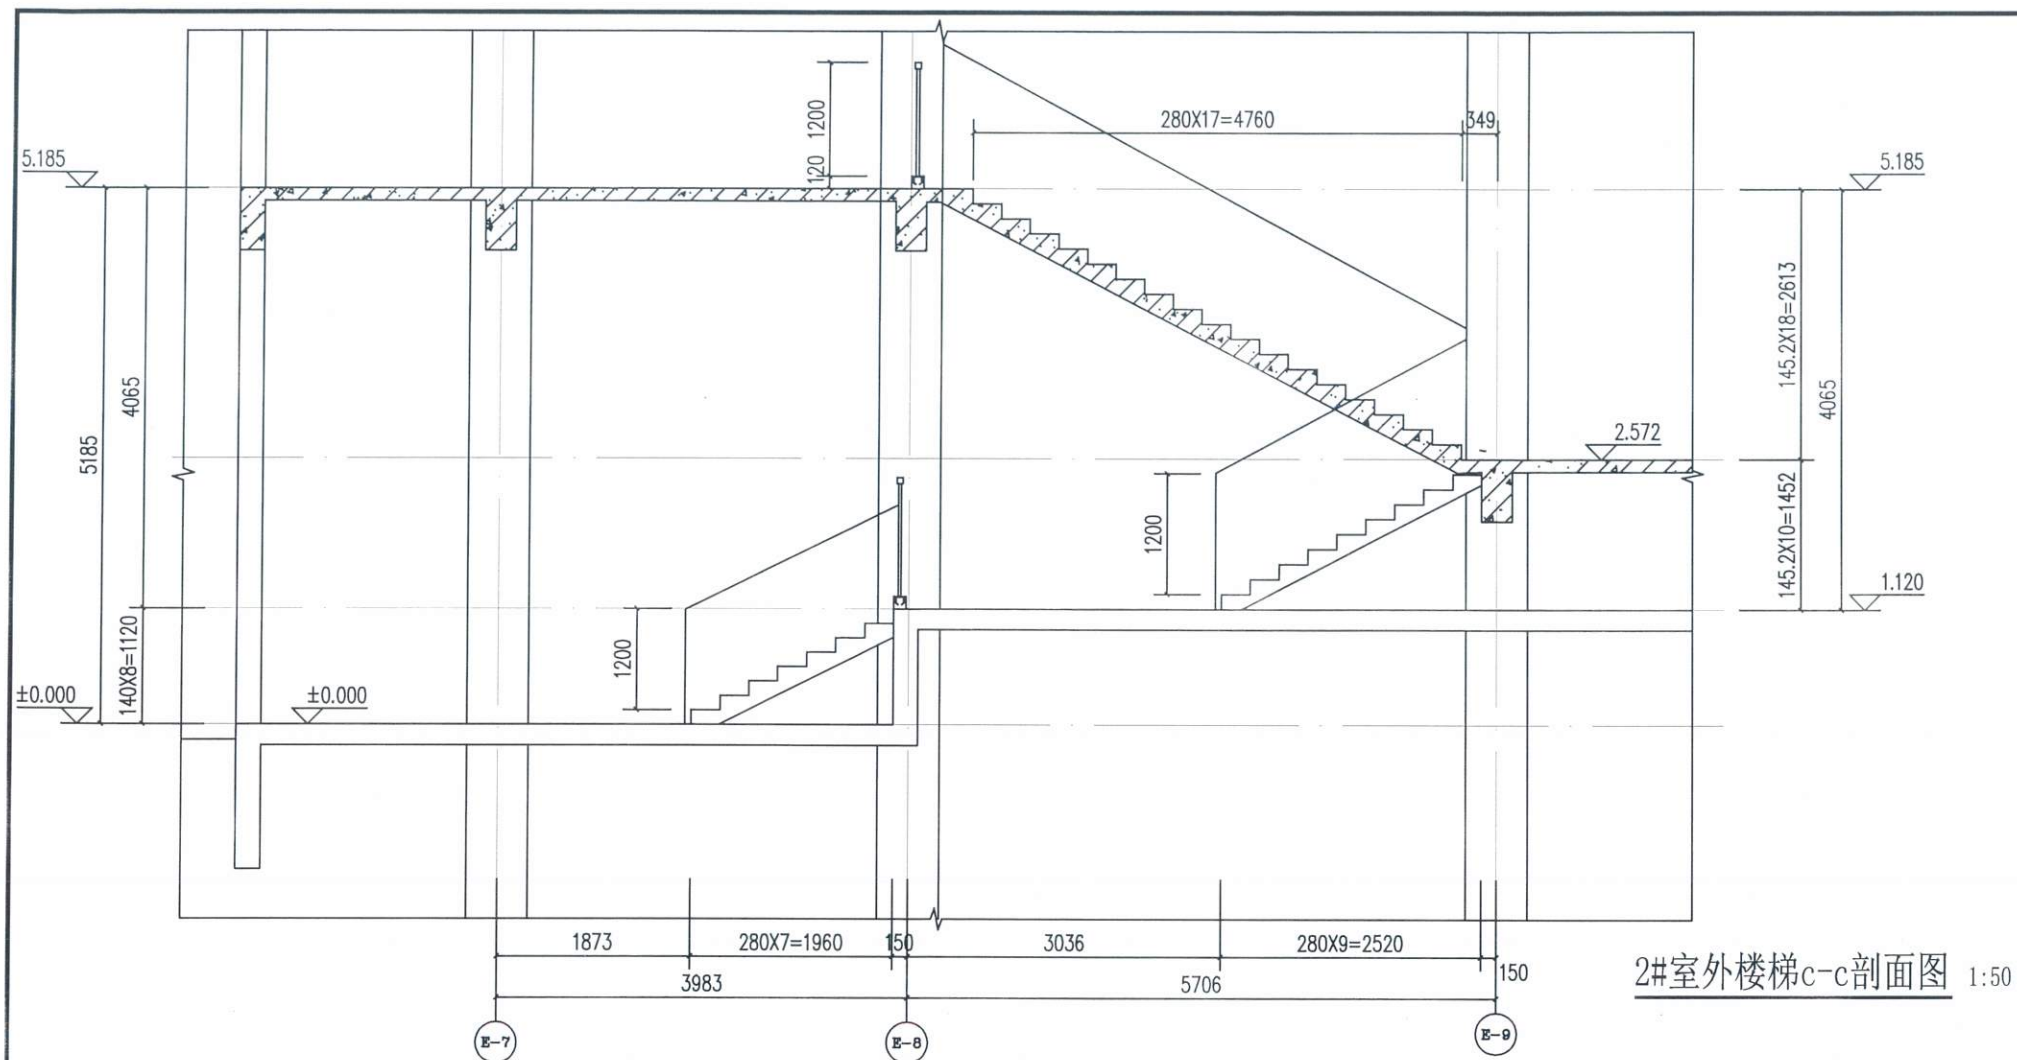

单位章		附图编号		附03
-----	--	------	--	-----

项目名称	金华四中教育集团高铁新城校区项目	项目负责	张	审核	张	设计	张
------	------------------	------	---	----	---	----	---

设计单位
Design Institute



金华市城市规划设计院有限公司
JINHUA CITY
PLANNING & DESIGN Institute CO., Ltd

设计修改联系单


项目名称	金华四中教育集团高铁新城校区	项目编号	2022-001
工程名称	1#(2#) 配电房	联系单编号	JZ-01
设计阶段	施工图	专业	建筑
主送	金华市第四中学	抄送	

更改原因 ☐ 外部审查要求 ☐ 建设单位要求 ☐ 监理建议 ☐ 施工建议 ☐ 设计原因

根据电力设计要求,修改如下:


1、增加1#2#配电房电缆沟大样,具体标高及宽度参附图01、02电缆管沟平面图。

以下空白

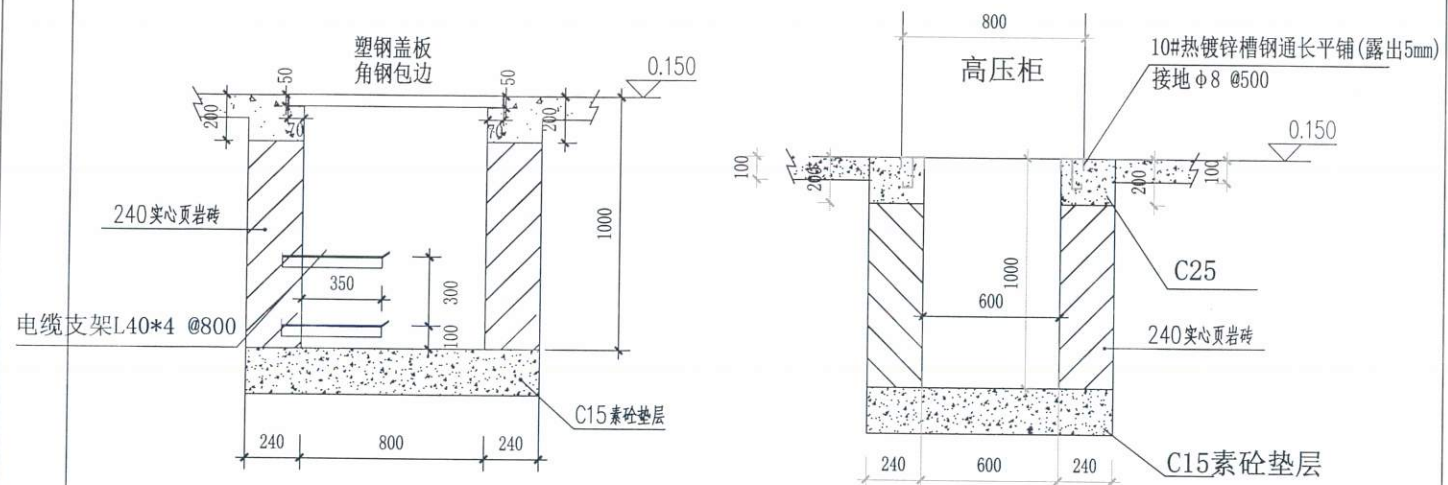

① 电缆沟剖面一

② 电缆沟剖面二

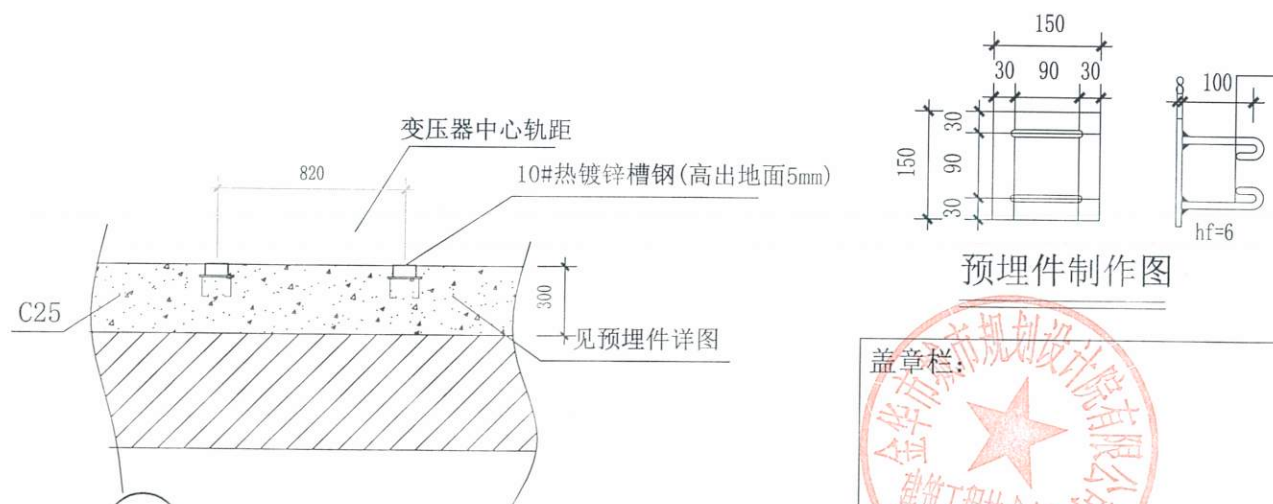


③ 变压器基础详图


预埋件制作图

盖章栏:

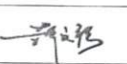

设计  工程负责人  审核 

2023.06

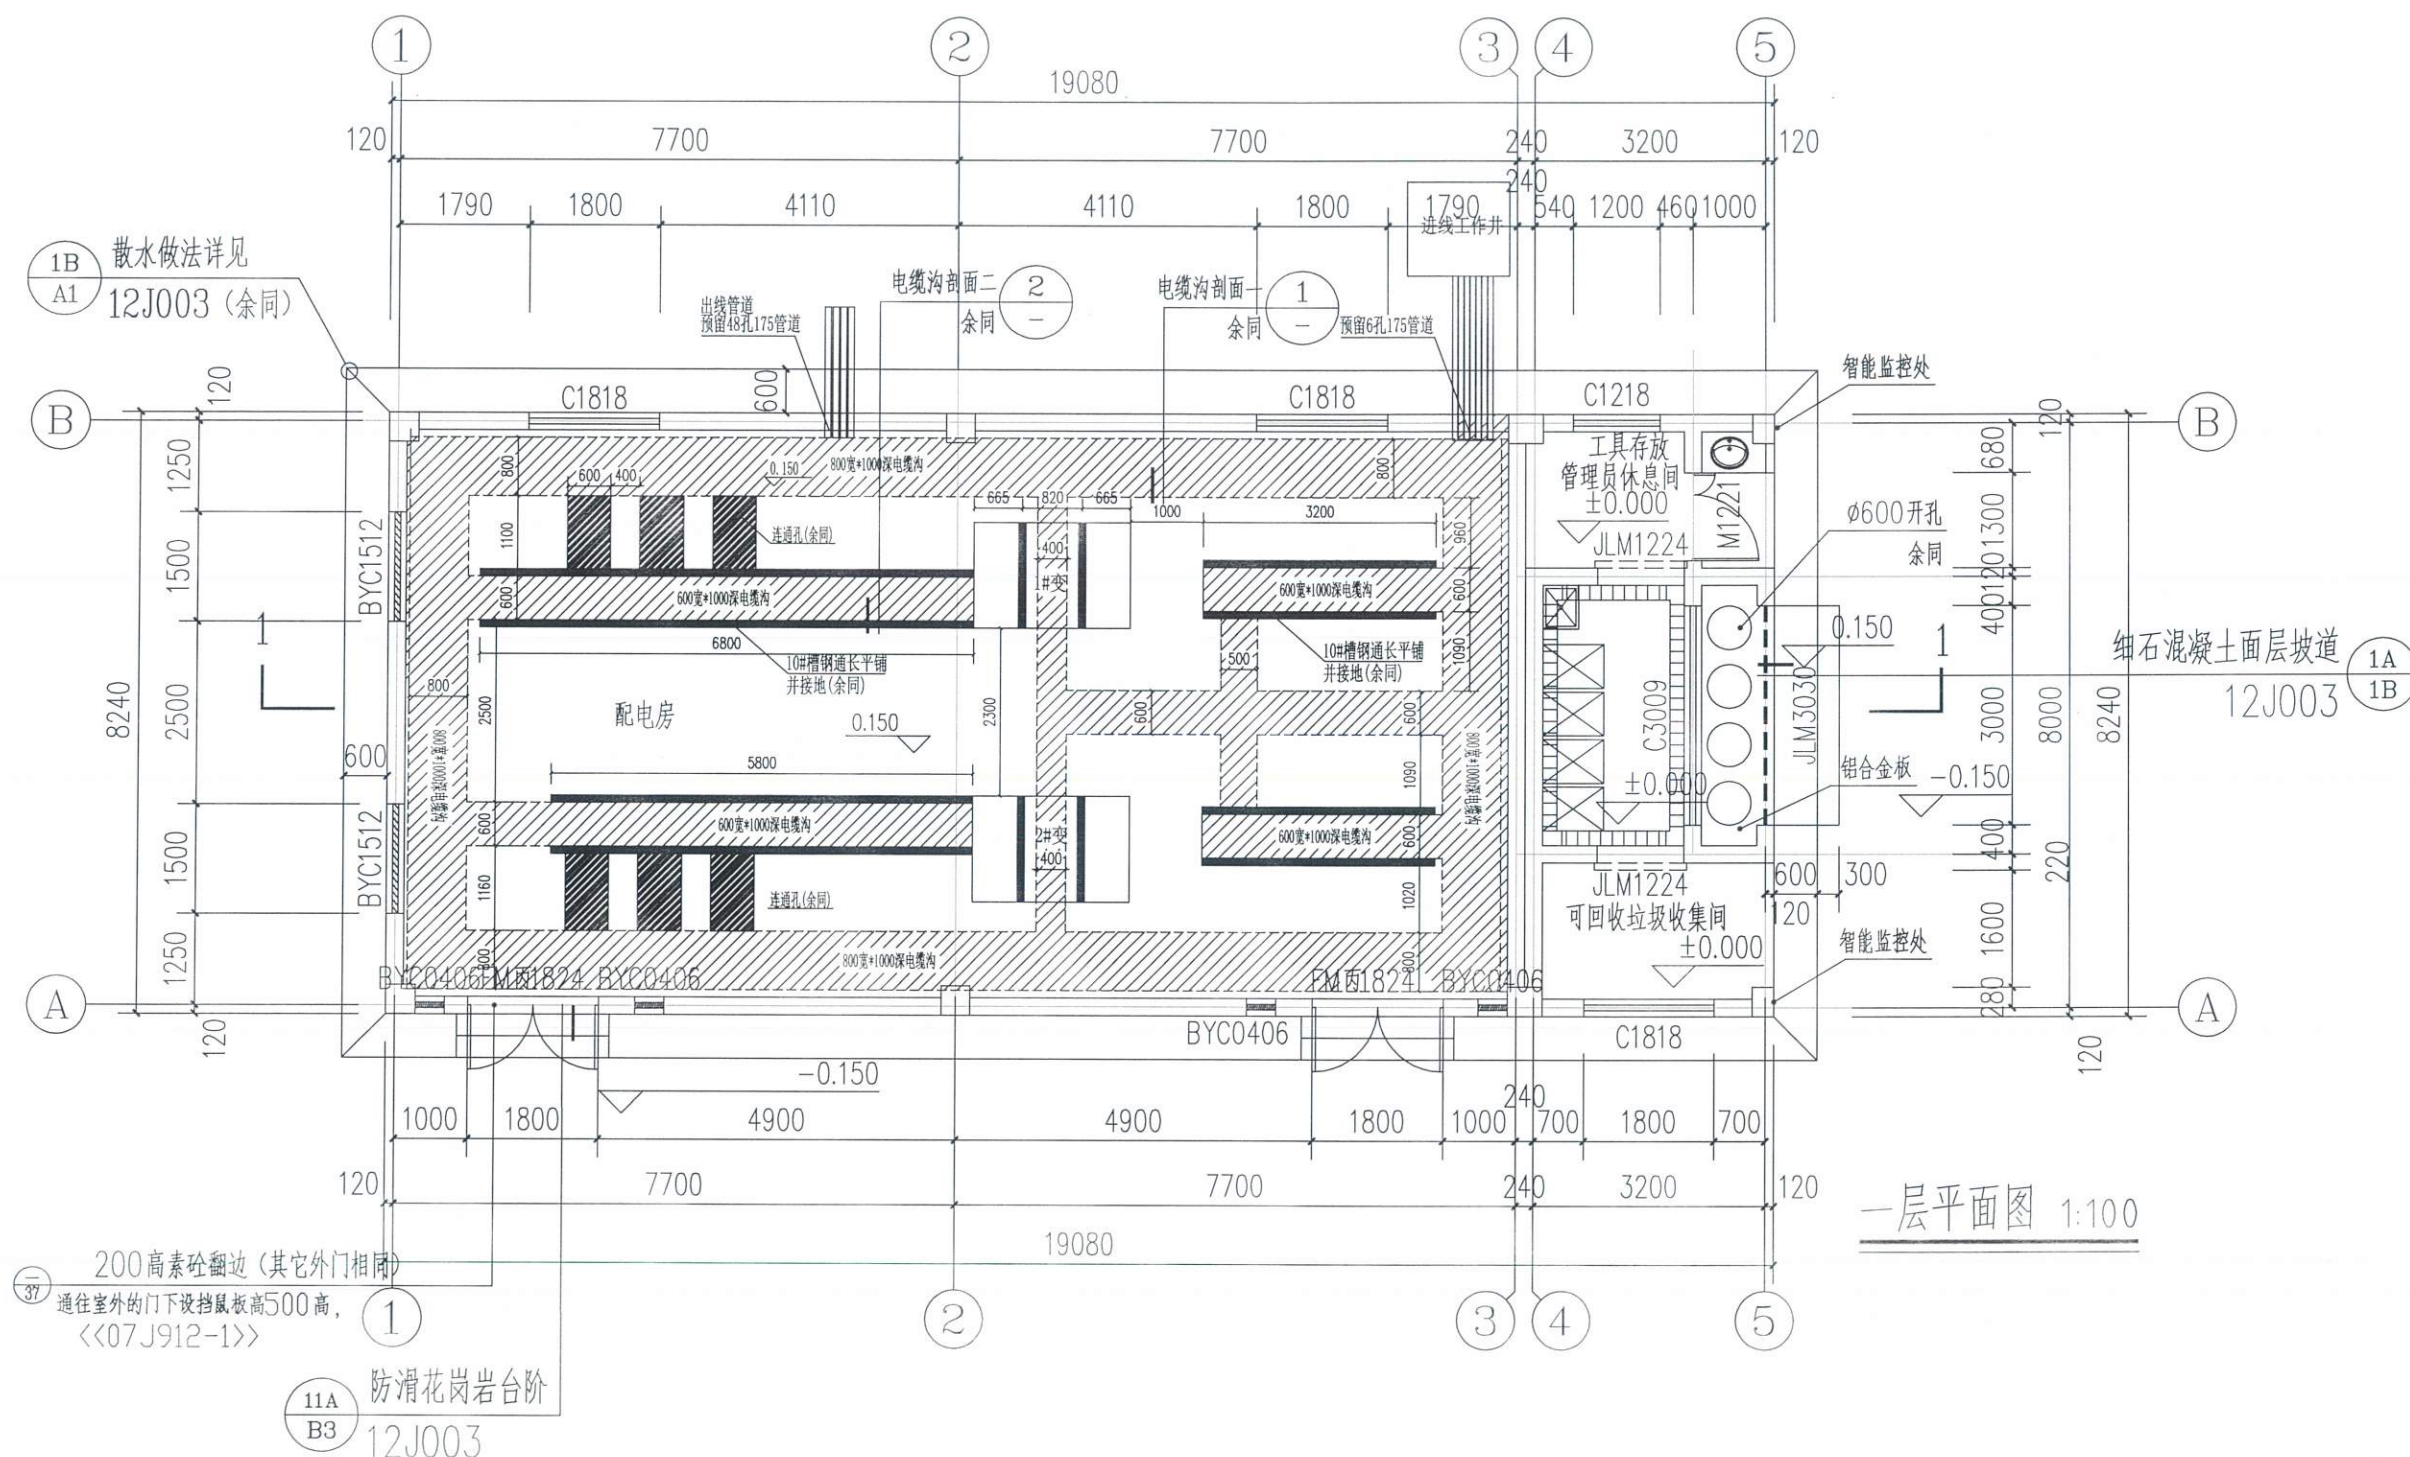


一层平面图 1:100

200高素砼翻边 (其它外门相同)
37 通往室外的门下设挡鼠板高500高,
<<07J912-1>>

11A
B3 防滑花岗岩台阶
12J003

项目名称	2#配电房	项目负责	审核	设计	附图编号	附02
------	-------	------	----	----	------	-----


设计单位 Design Institute  金华市城市规划设计院有限公司 JINHUA CITY PLANNING & DESIGN Institute CO.,Ltd		设计修改联系单			
		项目名称	金华四中教育集团高铁新城校区	项目编号	2022-001
		工程名称	2#配电房	联系单编号	JG-01
		设计阶段	施工图	专 业	结构
		主 送	金华市第四中学	抄 送	
更改原因	☐ 外部审查要求 ☐ 建设单位要求 ☐ 监理建议 ☐ 施工建议 ☐ 设计原因				
根据电力设计要求，2#配电房1轴~2轴、2轴~3轴开间尺寸由5380改为7700，各专业均做相应修改，结构具体修改详附图01、02。 以下空白					
盖章栏: 					
设 计	马家骏	工程负责人	孙明	审 核	蒋忠於
					2023.06

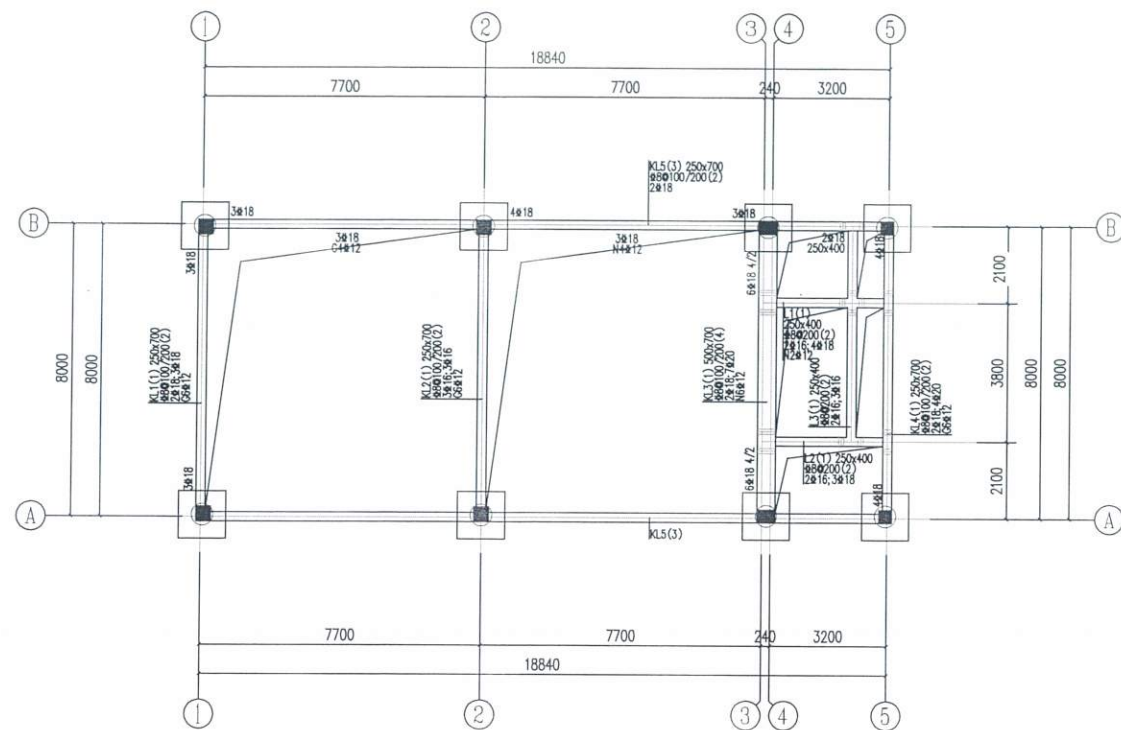

地梁层平面配筋图

未注明的梁顶及楼面标高为-0.500


- 说明:
1. 材料: 砼强度等级为 C30, HRB400(Ⅱ)。
 2. 本图中未特殊注明的梁均沿轴线居中或沿墙、柱边布置, 梁顶标高同楼层结构标高。
 3. 本图梁配筋配合平法图集 16G101-1 施工。梁上有构造柱处予留插筋。
 4. 主次梁相交处应于次梁两侧各设附加箍筋三道, 间距为 50, 直径同主梁箍筋。
 5. 结构施工时, 应与建筑、水、电等专业密切配合协调, 对各专业所要求的预埋件, 预留洞核对无误后, 方可浇筑混凝土。
 6. 其他见结构设计总说明。

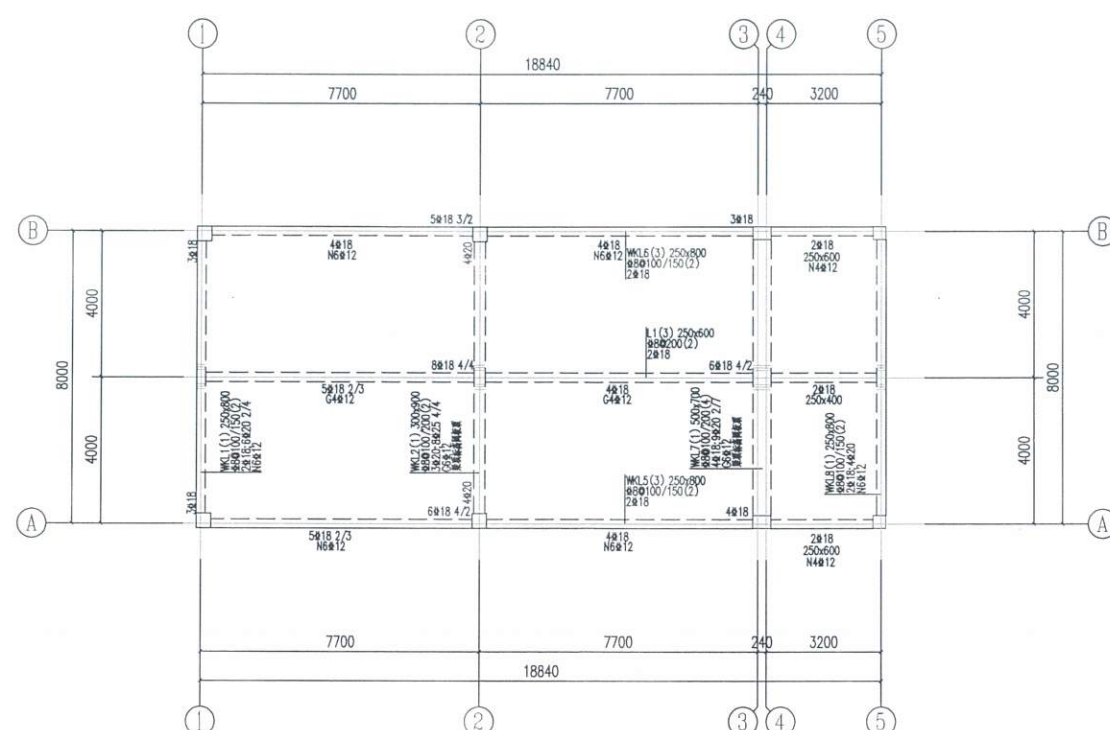

二层梁平面配筋图

未注明的梁顶及楼面标高为4.800


- 说明:
1. 材料: 砼强度等级为 C30, HRB400(Ⅱ)。
 2. 本图中未特殊注明的梁均沿轴线居中或沿墙、柱边布置, 梁顶标高同楼层结构标高。
 3. 本图梁配筋配合平法图集 16G101-1 施工。梁上有构造柱处予留插筋。
 4. 主次梁相交处应于次梁两侧各设附加箍筋三道, 间距为 50, 直径同主梁箍筋。
 5. 结构施工时, 应与建筑、水、电等专业密切配合协调, 对各专业所要求的预埋件, 预留洞核对无误后, 方可浇筑混凝土。
 6. 其他见结构设计总说明。

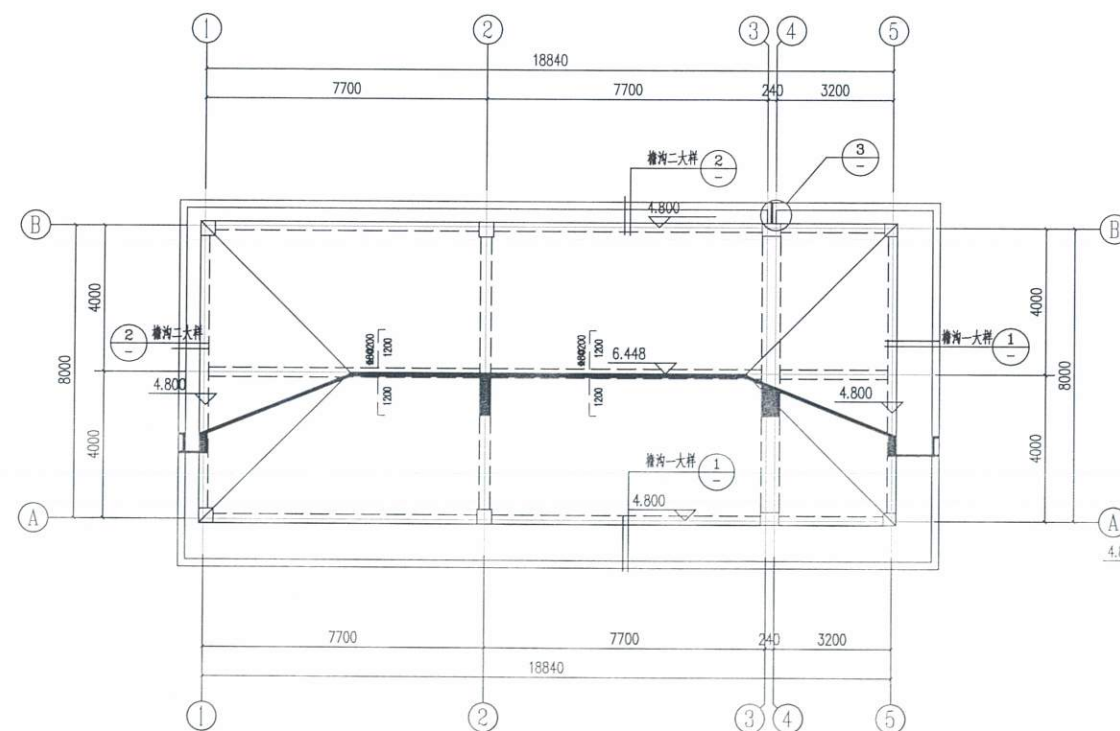


屋顶层板配筋图

未注明的梁顶及楼面标高为4.800


- 说明:
1. 图中所标注板筋长度是轴线到钢筋弯头的距离, 边缘支座负筋长度为水平总长度(不包括弯头长度)。
 2. 未注明板厚均为 $h=120\text{mm}$, 钢筋除注明外均为 $\Phi 10@200$ 。
 3. 混凝土强度等级为 C30。

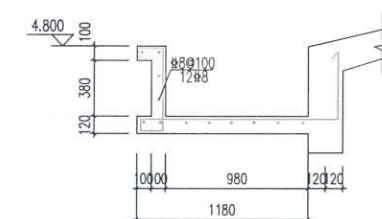

1 檐沟一大样

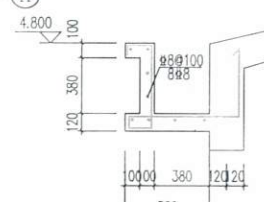

2 檐沟二大样

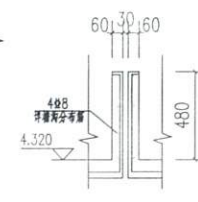

檐沟伸缩缝

3 1:25



项目名称	2#配电房	项目负责	开	审核	蒋达	设计	马家俊	附图编号	附02
------	-------	------	---	----	----	----	-----	------	-----