


序号	点号	坐标		边长
		X(m)	Y(m)	
1	11	3236332.309	444509.634	168.62
2	12	3236406.974	444660.819	76.81
3	13	3236338.218	444695.069	168.60
4	14	3236263.056	444544.148	77.38
1	11	3236332.309	444509.634	

界址点坐标

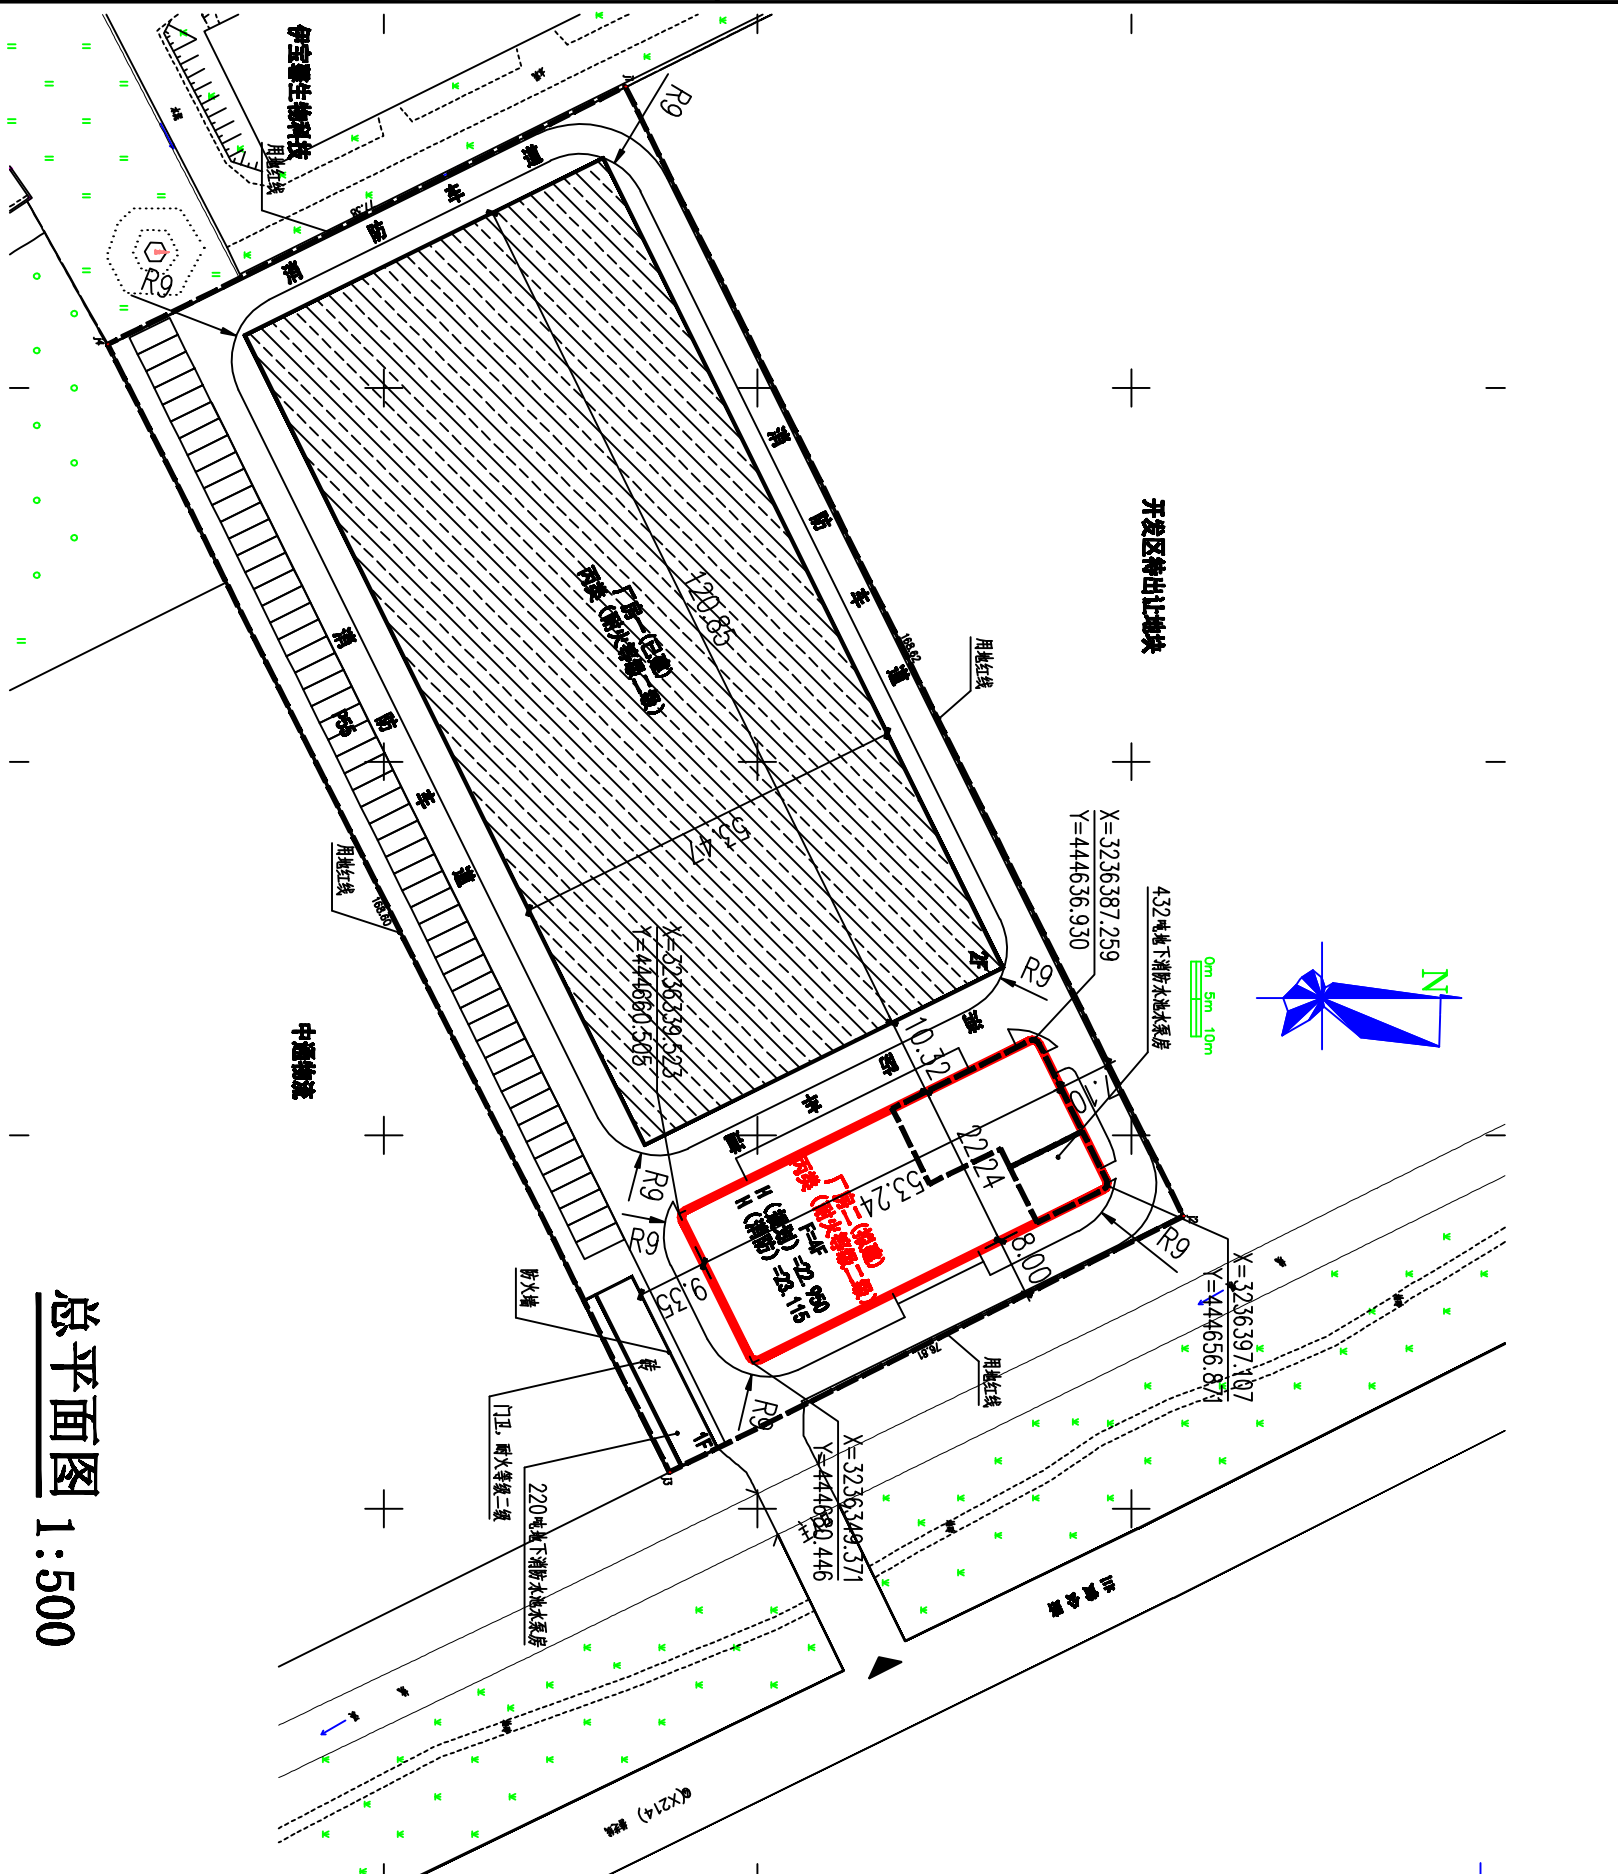

总平面图 1:500

总经济技术指标					
总用地面积	12998.00m ²				
建筑占地面积	7808.32m ²				
总建筑面积	18469.44m ²				
可计容积率建筑面积	18380.30m ²				
建筑密度	60.07%				
容积率	1.41				
绿地率	10.02%				
名称	占地面积 (m ²)	建筑面积 (m ²)	可计容积率面积 (m ²)	备注	
厂房一	6461.60	12889.13m ²	12889.13m ²	已建	
门卫	188.25	188.25	188.25	已建	
厂房二	1158.47	5302.92	5302.92	已建	
地下消防水池		89.14		拟建	
合计	7808.32m ²	18469.44m ²	18380.30m ²		

设计依据《城市道路交通工程车辆(库)设置规划标准》(DB33/1021-2023)
 机动车位按照规范要求设置55个, 现有厂区内设置机动车位55个
 1#厂房区 18192.05x0.3/100=55辆

LANDMARK
浙江地标设计集团有限公司
地址: 杭州钱江新城二期19200号云栖9-01幢
TEL: 0571-87282828 FAX: 0571-87282817
浙江行业(建筑设计)甲级 1628004528
风景园林(工程)乙级 1628004528
专业监理工程师 1628004528
注册(执业)章

项目负责人	俞建强	姓名	俞建强
专业负责人	俞建强	姓名	俞建强
设计人	俞建强	姓名	俞建强
注册(执业)章		姓名	俞建强

签署栏	
项目负责人	俞建强
专业负责人	俞建强
设计人	俞建强
注册(执业)章	

会签栏	
建筑	俞建强
给排水	
暖通	
电气	
其他	

工程名称	浙江地标设计集团有限公司
工程地点	浙江地标设计集团有限公司
工程阶段	方案设计
设计日期	2023.09