

行知学院南侧地块二期土地勘测定界图

该项目总面积: 1.9011公顷
下余村: 1.9011公顷

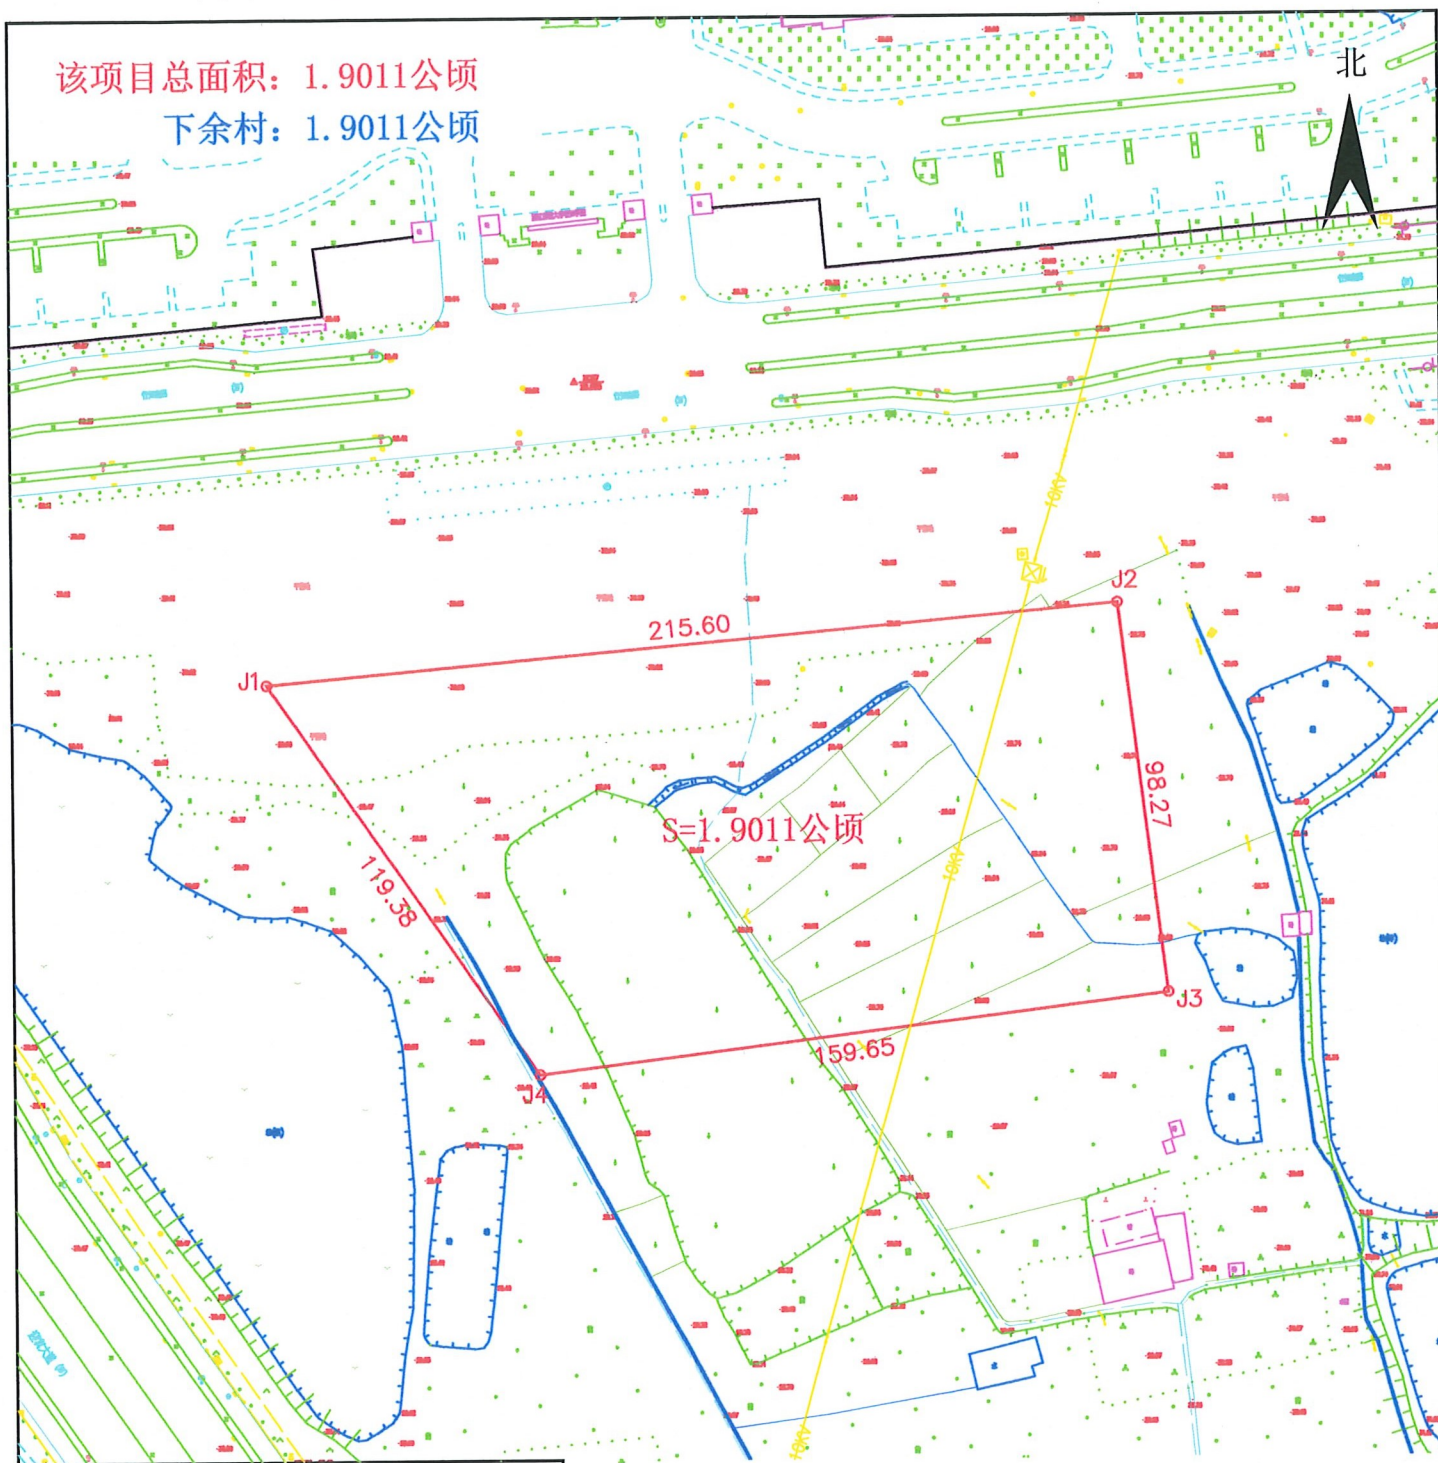


图 例

- | | |
|---|--|
|  耕地 |  园地 |
|  居民点 |  林地 |
|  水域及水利设施用地 |  交通运输用地 |
|  用地范围规划红线 |  村界 |
|  面积注记 |  界柱及编号 |

土地分类面积汇总表

单位: 公顷

农 用 地					建设用地	未利用地	总计
耕地	园地	其他土地	交通运输用地	水域及水利设施用地	工矿仓储用地	其他土地	
水田			农村道路				
1.8956	0	0	0.0055	0	0	0	1.9011

2021年05月12日数字化制图。
2000国家大地坐标系
1985国家高程基准, 等高距为1米。
1996年版图式。

1:1000

编制单位: 兰溪市聚城测绘有限公司

1.8898 ⇒ 1.8956

上华街道彭村村2021-8-A公共服务用地土地勘测界定图

该项目总面积：1.0795公顷
彭村村：1.0795公顷

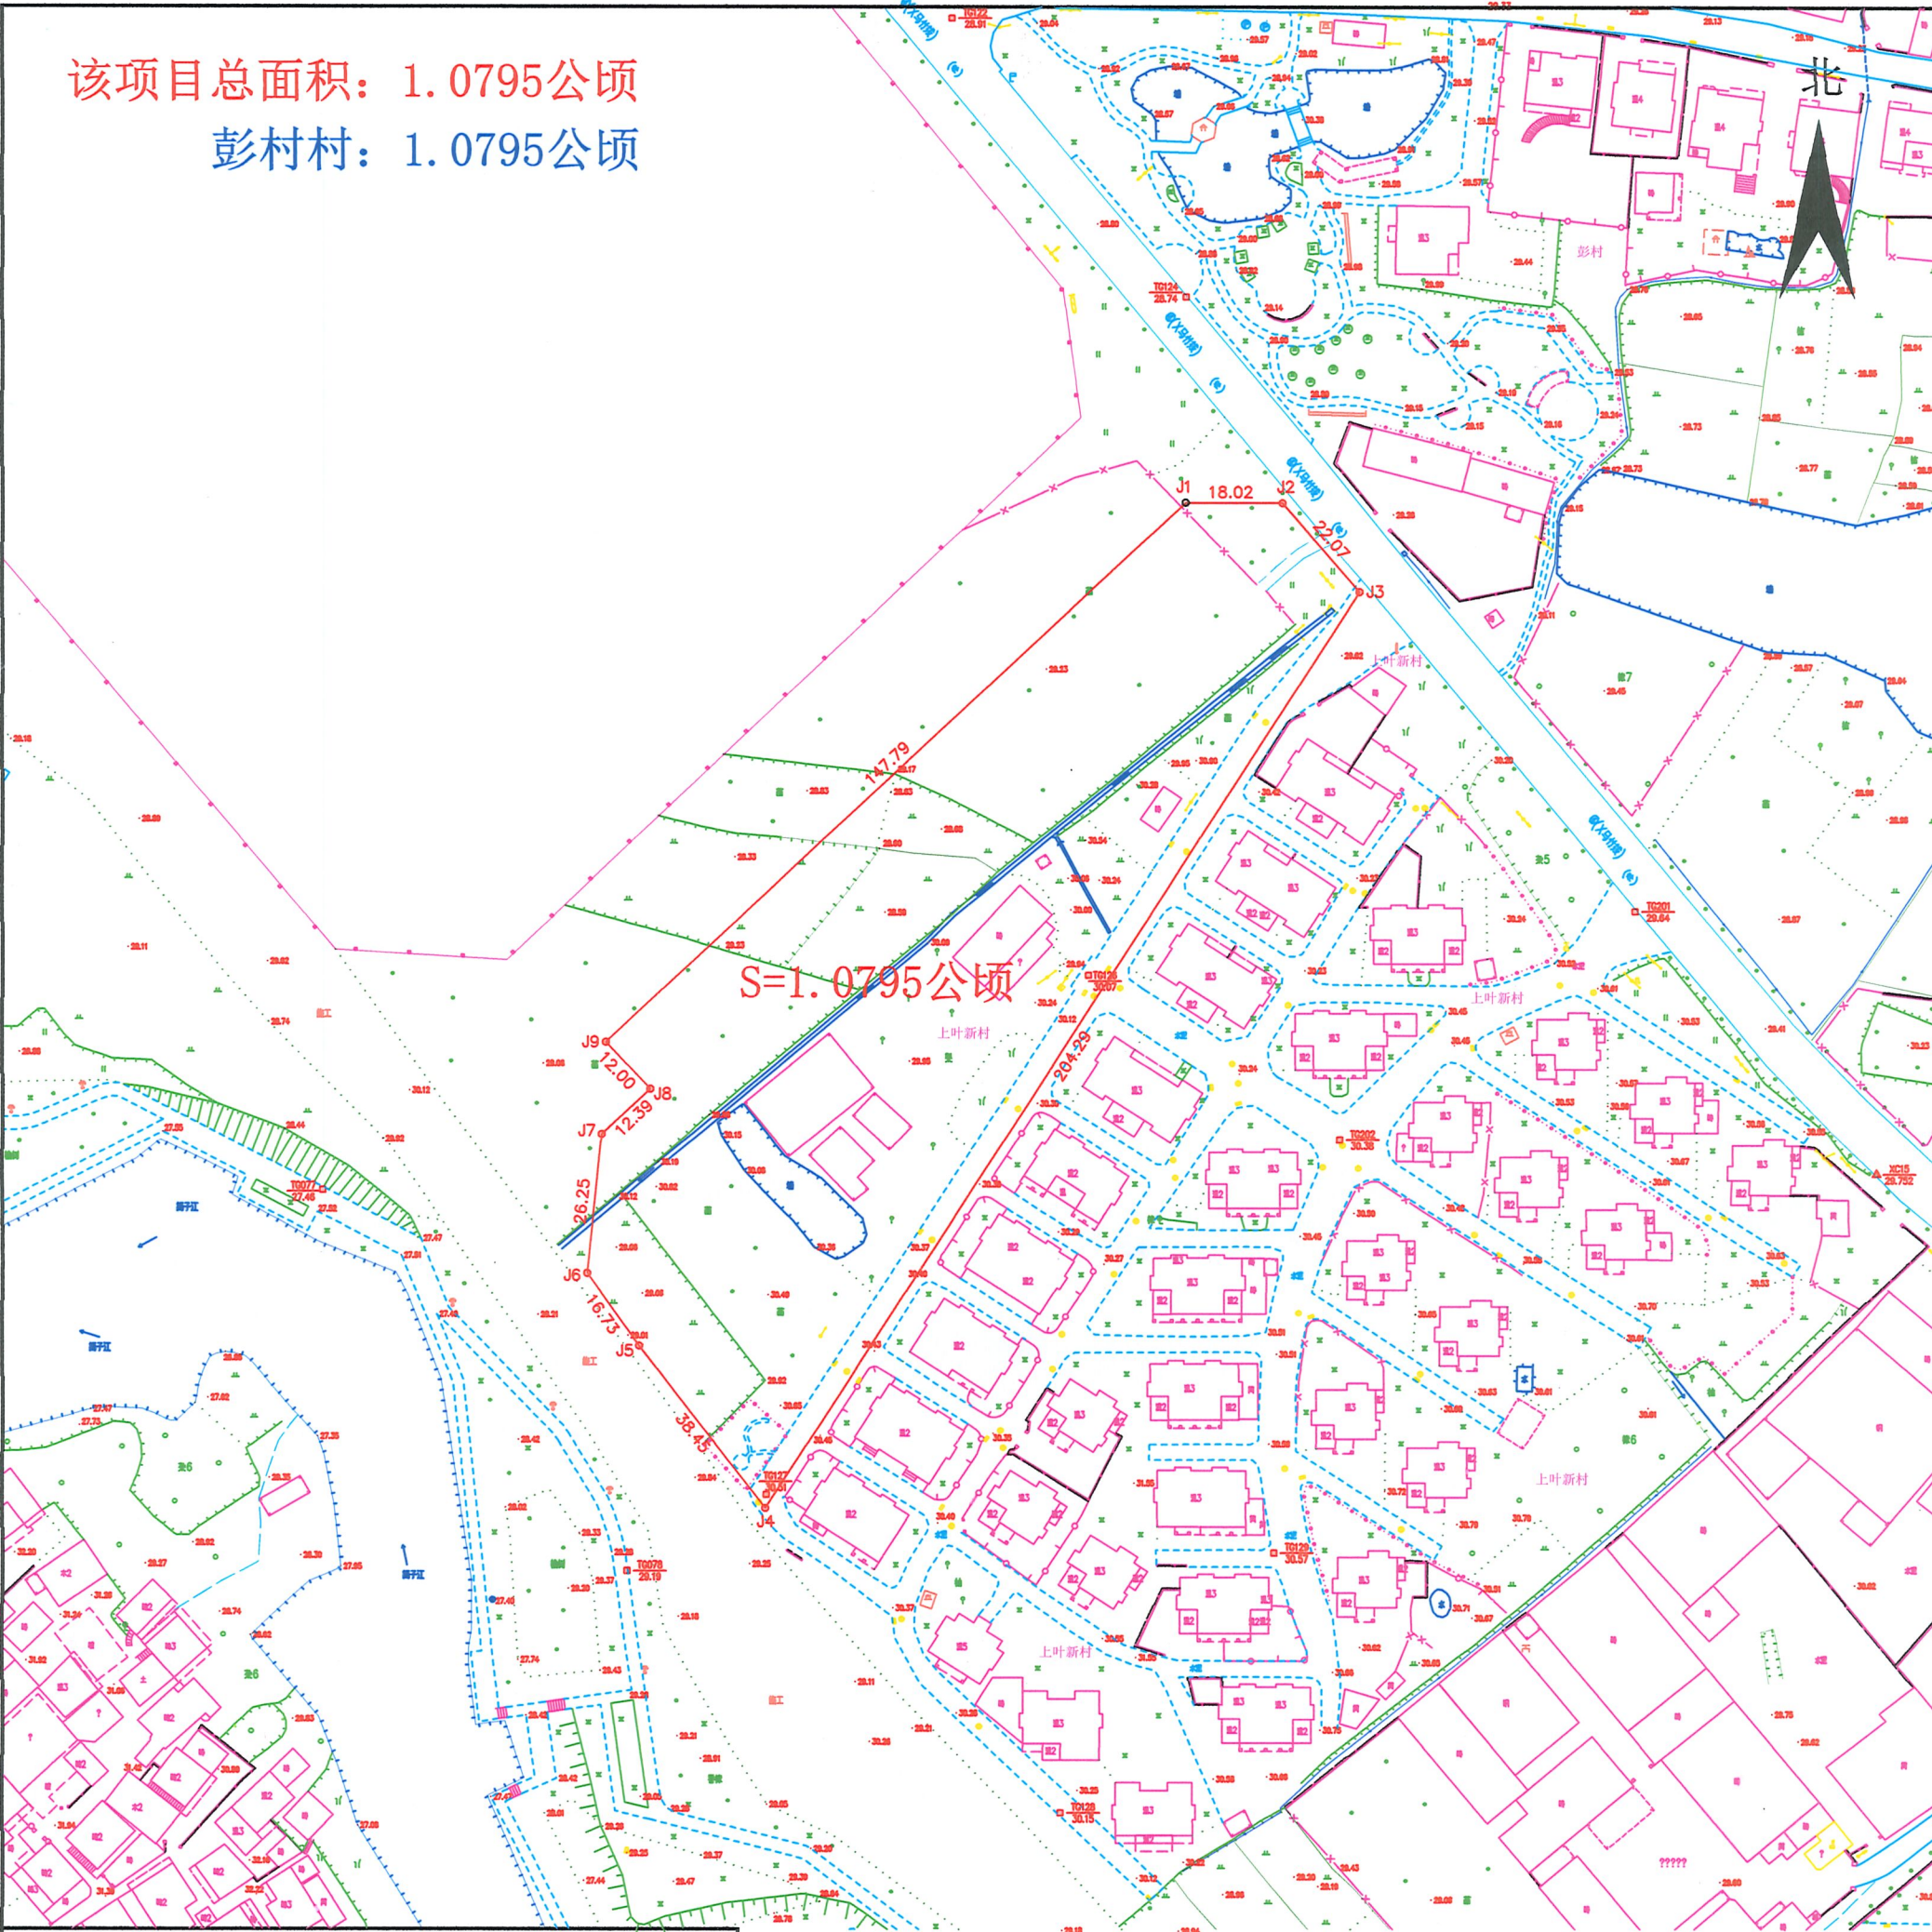


图 例

- ↓

耕地
- 园

园地
- 砖

居民点
- 林

林地
- 水域及水利设施用地

水域及水利设施用地
- 交通运输用地

交通运输用地
- 用地范围规划红线

用地范围规划红线
- 村界

村界
- S=1.0795公顷

面积注记
- 界柱及编号

界柱及编号

土地分类面积汇总表

单位：公顷

农 用 地				建设用地		未利用地		总计
耕地	园地	林地	交通运输用地	水域及水利设施用地	住宅用地	其他土地		
0.4549	0	0	0	0.2445	0	0.3801	0	1.0795

2021年06月17日数字化制图。
2000国家大地坐标系
1985国家高程基准，等高距为1米。
1996年版图式。

1:1000

编制单位： 兰溪市聚城测绘有限公司

上华街道彭村村2021-9交通运输用地土地勘测定界图

该项目总面积：0.4109公顷

彭村村：0.4109公顷

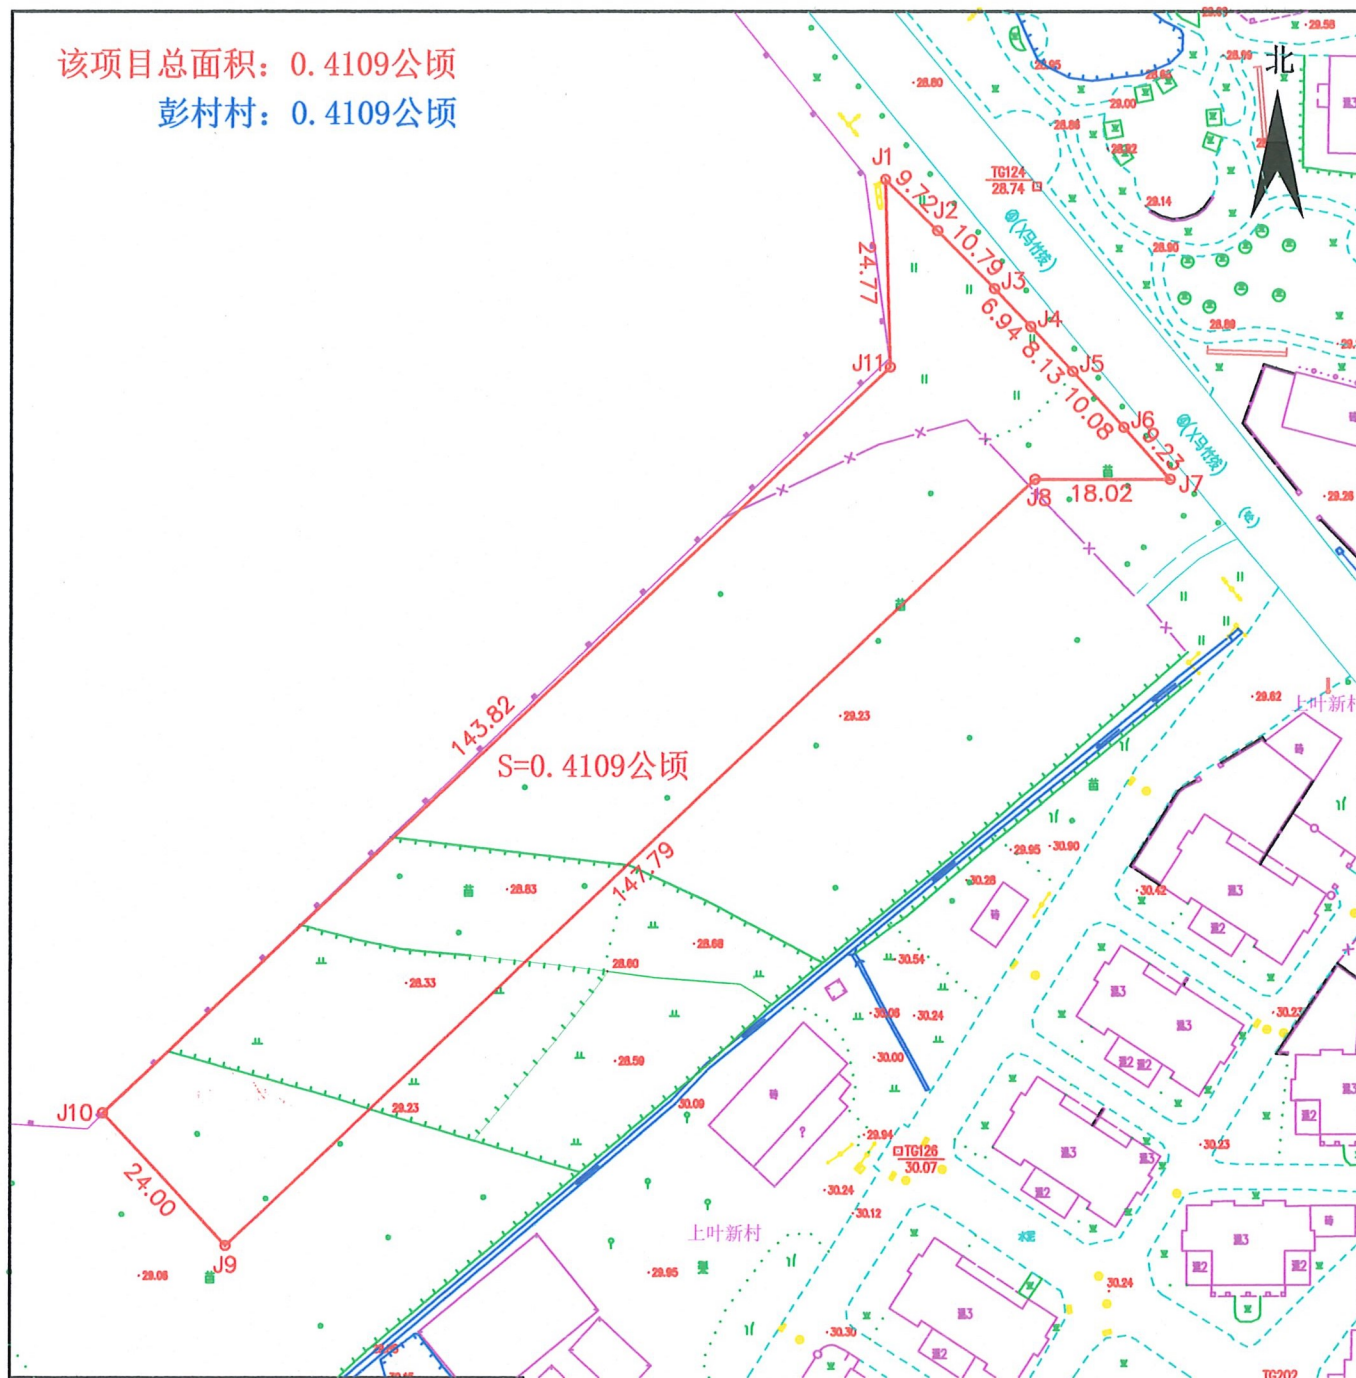


图 例

- | | |
|-----------------|----------|
| 耕地 | 园地 |
| 居民点 | 林地 |
| 水域及水利设施用地 | 交通运输用地 |
| 用地范围规划红线 | 村界 |
| S=0.4109公顷 面积注记 | J1 界柱及编号 |

土地分类面积汇总表

单位：公顷


农 用 地					建设用地		未利用地	总计
耕地	园地	林地	交通运输用地	水域及水利设施用地	交通运输用地	住宅用地	其他土地	
0.2754	0	0	0	0.1355	0	0	0	0.4109

2021年05月12日数字化制图。
2000国家大地坐标系
1985国家高程基准，等高距为1米。
1996年版图式。

1:1000

编制单位：兰溪市聚城测绘有限公司

上华街道彭村村2021-10-A交通运输用地土地勘测定界图

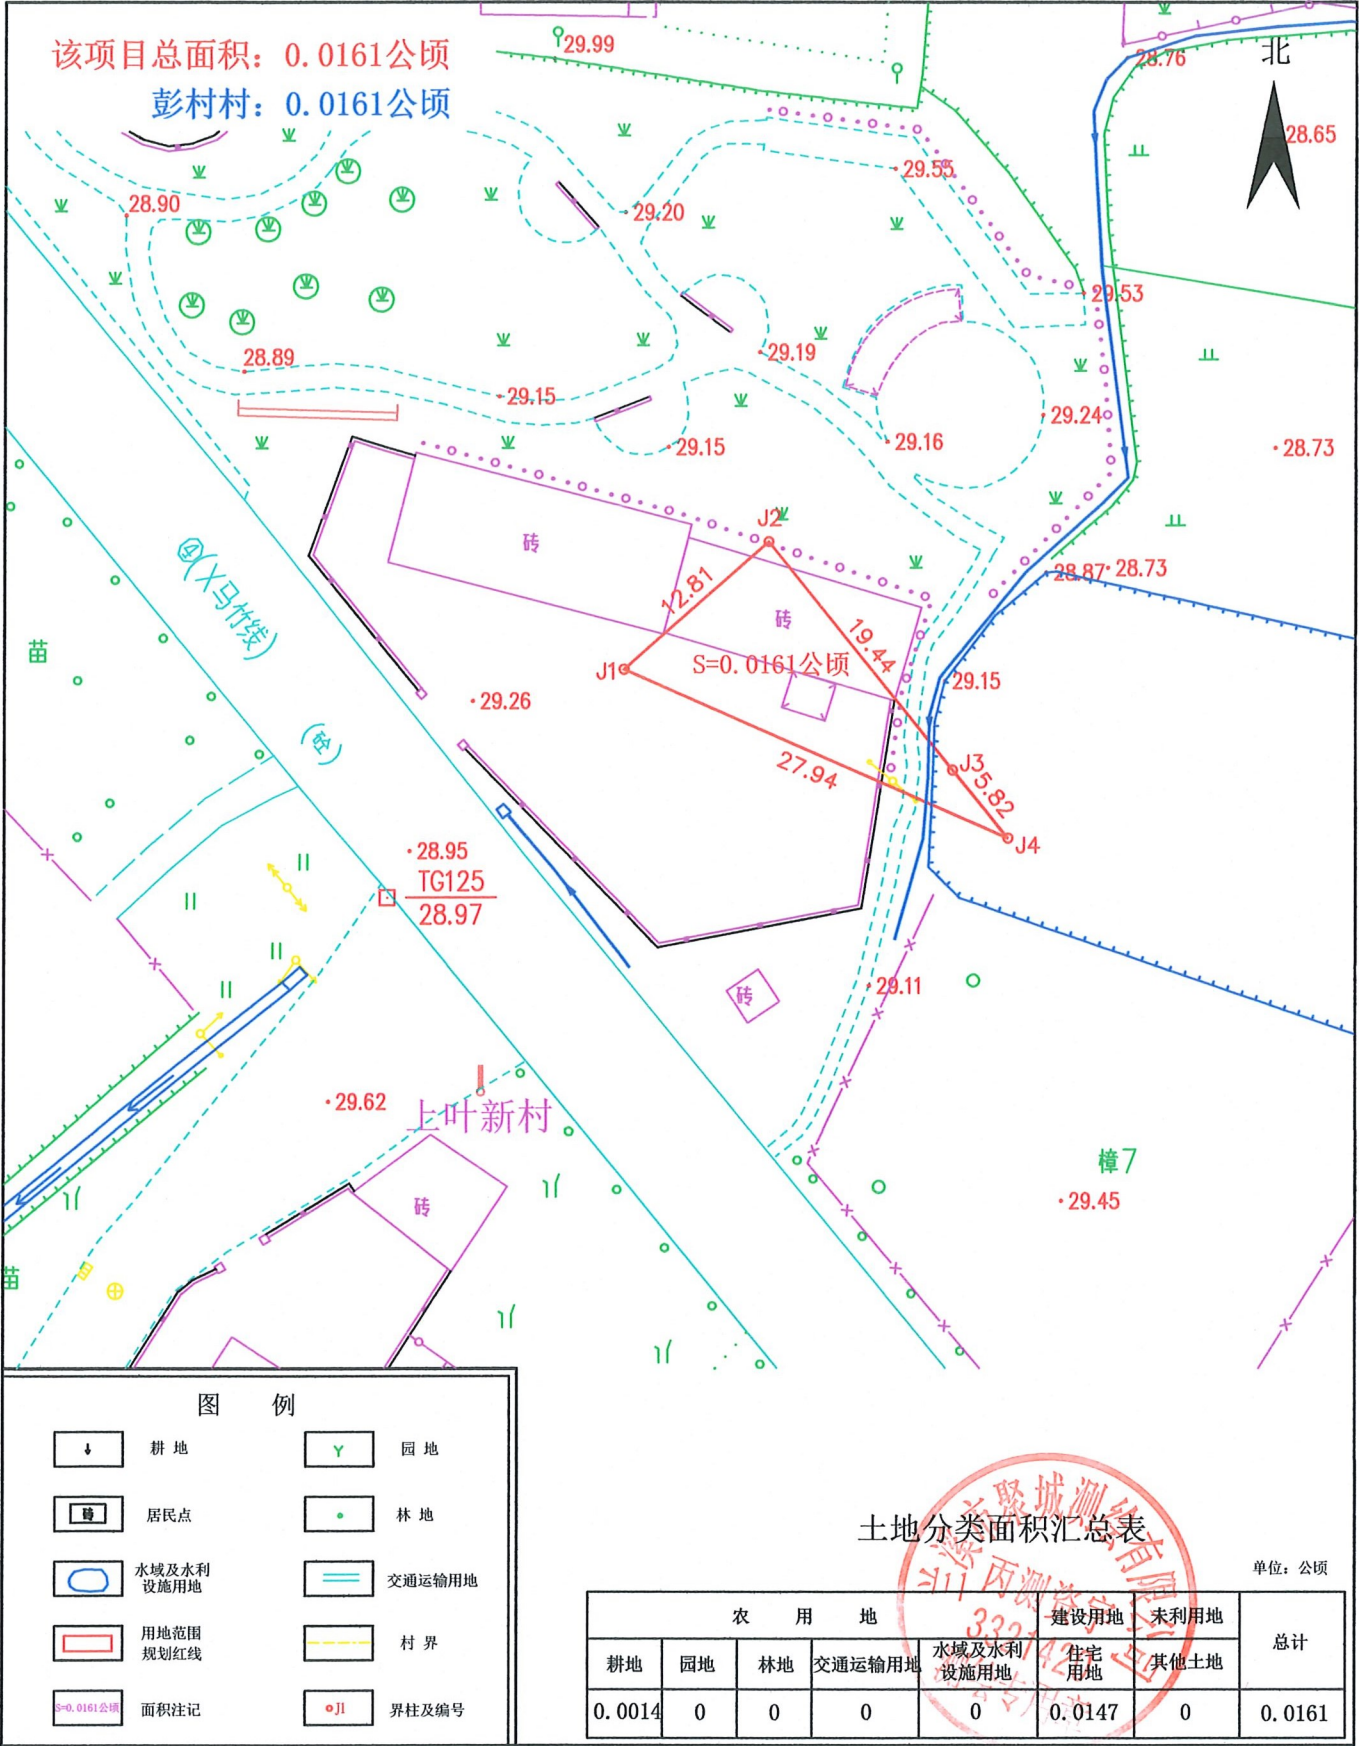

上华街道彭村村2021-10-B交通运输用地土地勘测定界图

该项目总面积: 1.7941公顷
彭村村: 1.7941公顷

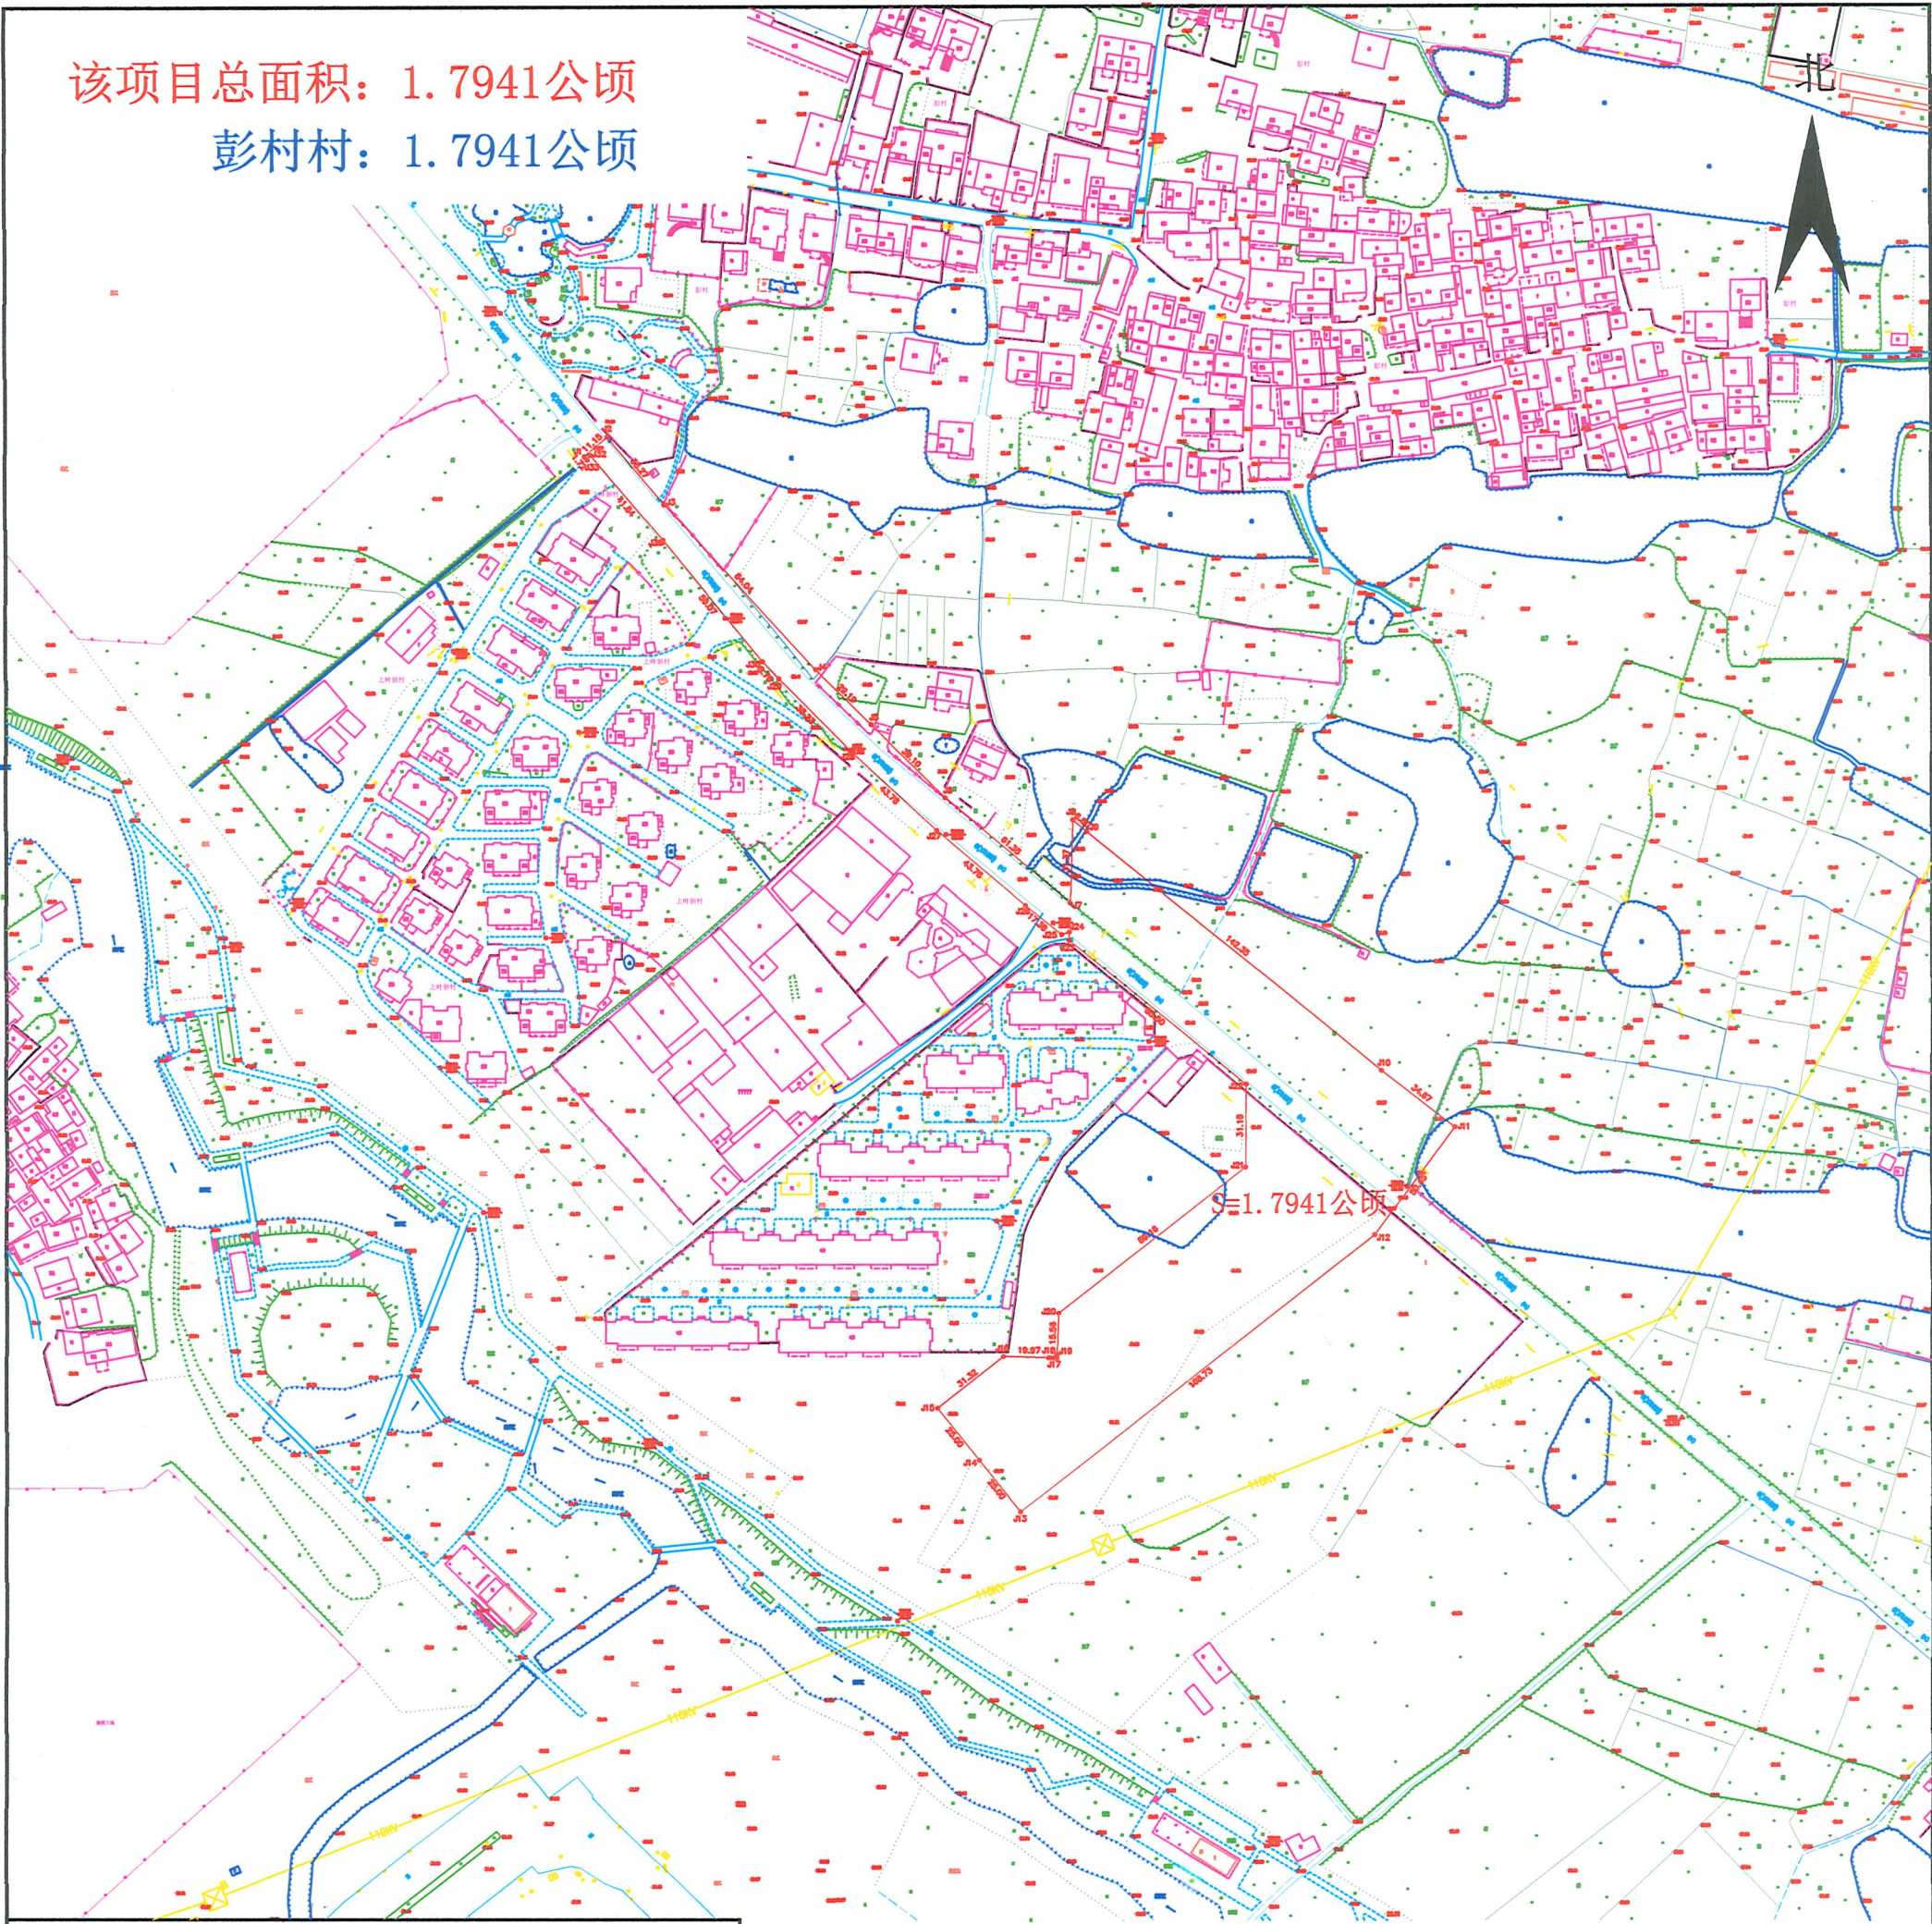


图 例

- | | |
|-----------|--------|
| 耕地 | 园地 |
| 居民点 | 林地 |
| 水域及水利设施用地 | 交通运输用地 |
| 用地范围规划红线 | 村 界 |
| 面积注记 | 界柱及编号 |

土地分类面积汇总表

单位: 公顷

农 用 地				建设用地		未利用地	总计
耕地	园地	林地	交通运输用地	水域及水利设施用地	住宅用地	其他草地	
0.5129	0	0	0	0.0230	0.4763	0.0731	0.7088
							1.7941

2021年06月17日数字化制图。
2000国家大地坐标系
1985国家高程基准, 等高距为1米。
1996年版图式。

1:1000

编制单位: 兰溪市聚城测绘有限公司

上华街道彭村村2021-11商业服务业设施用地土地勘测定界

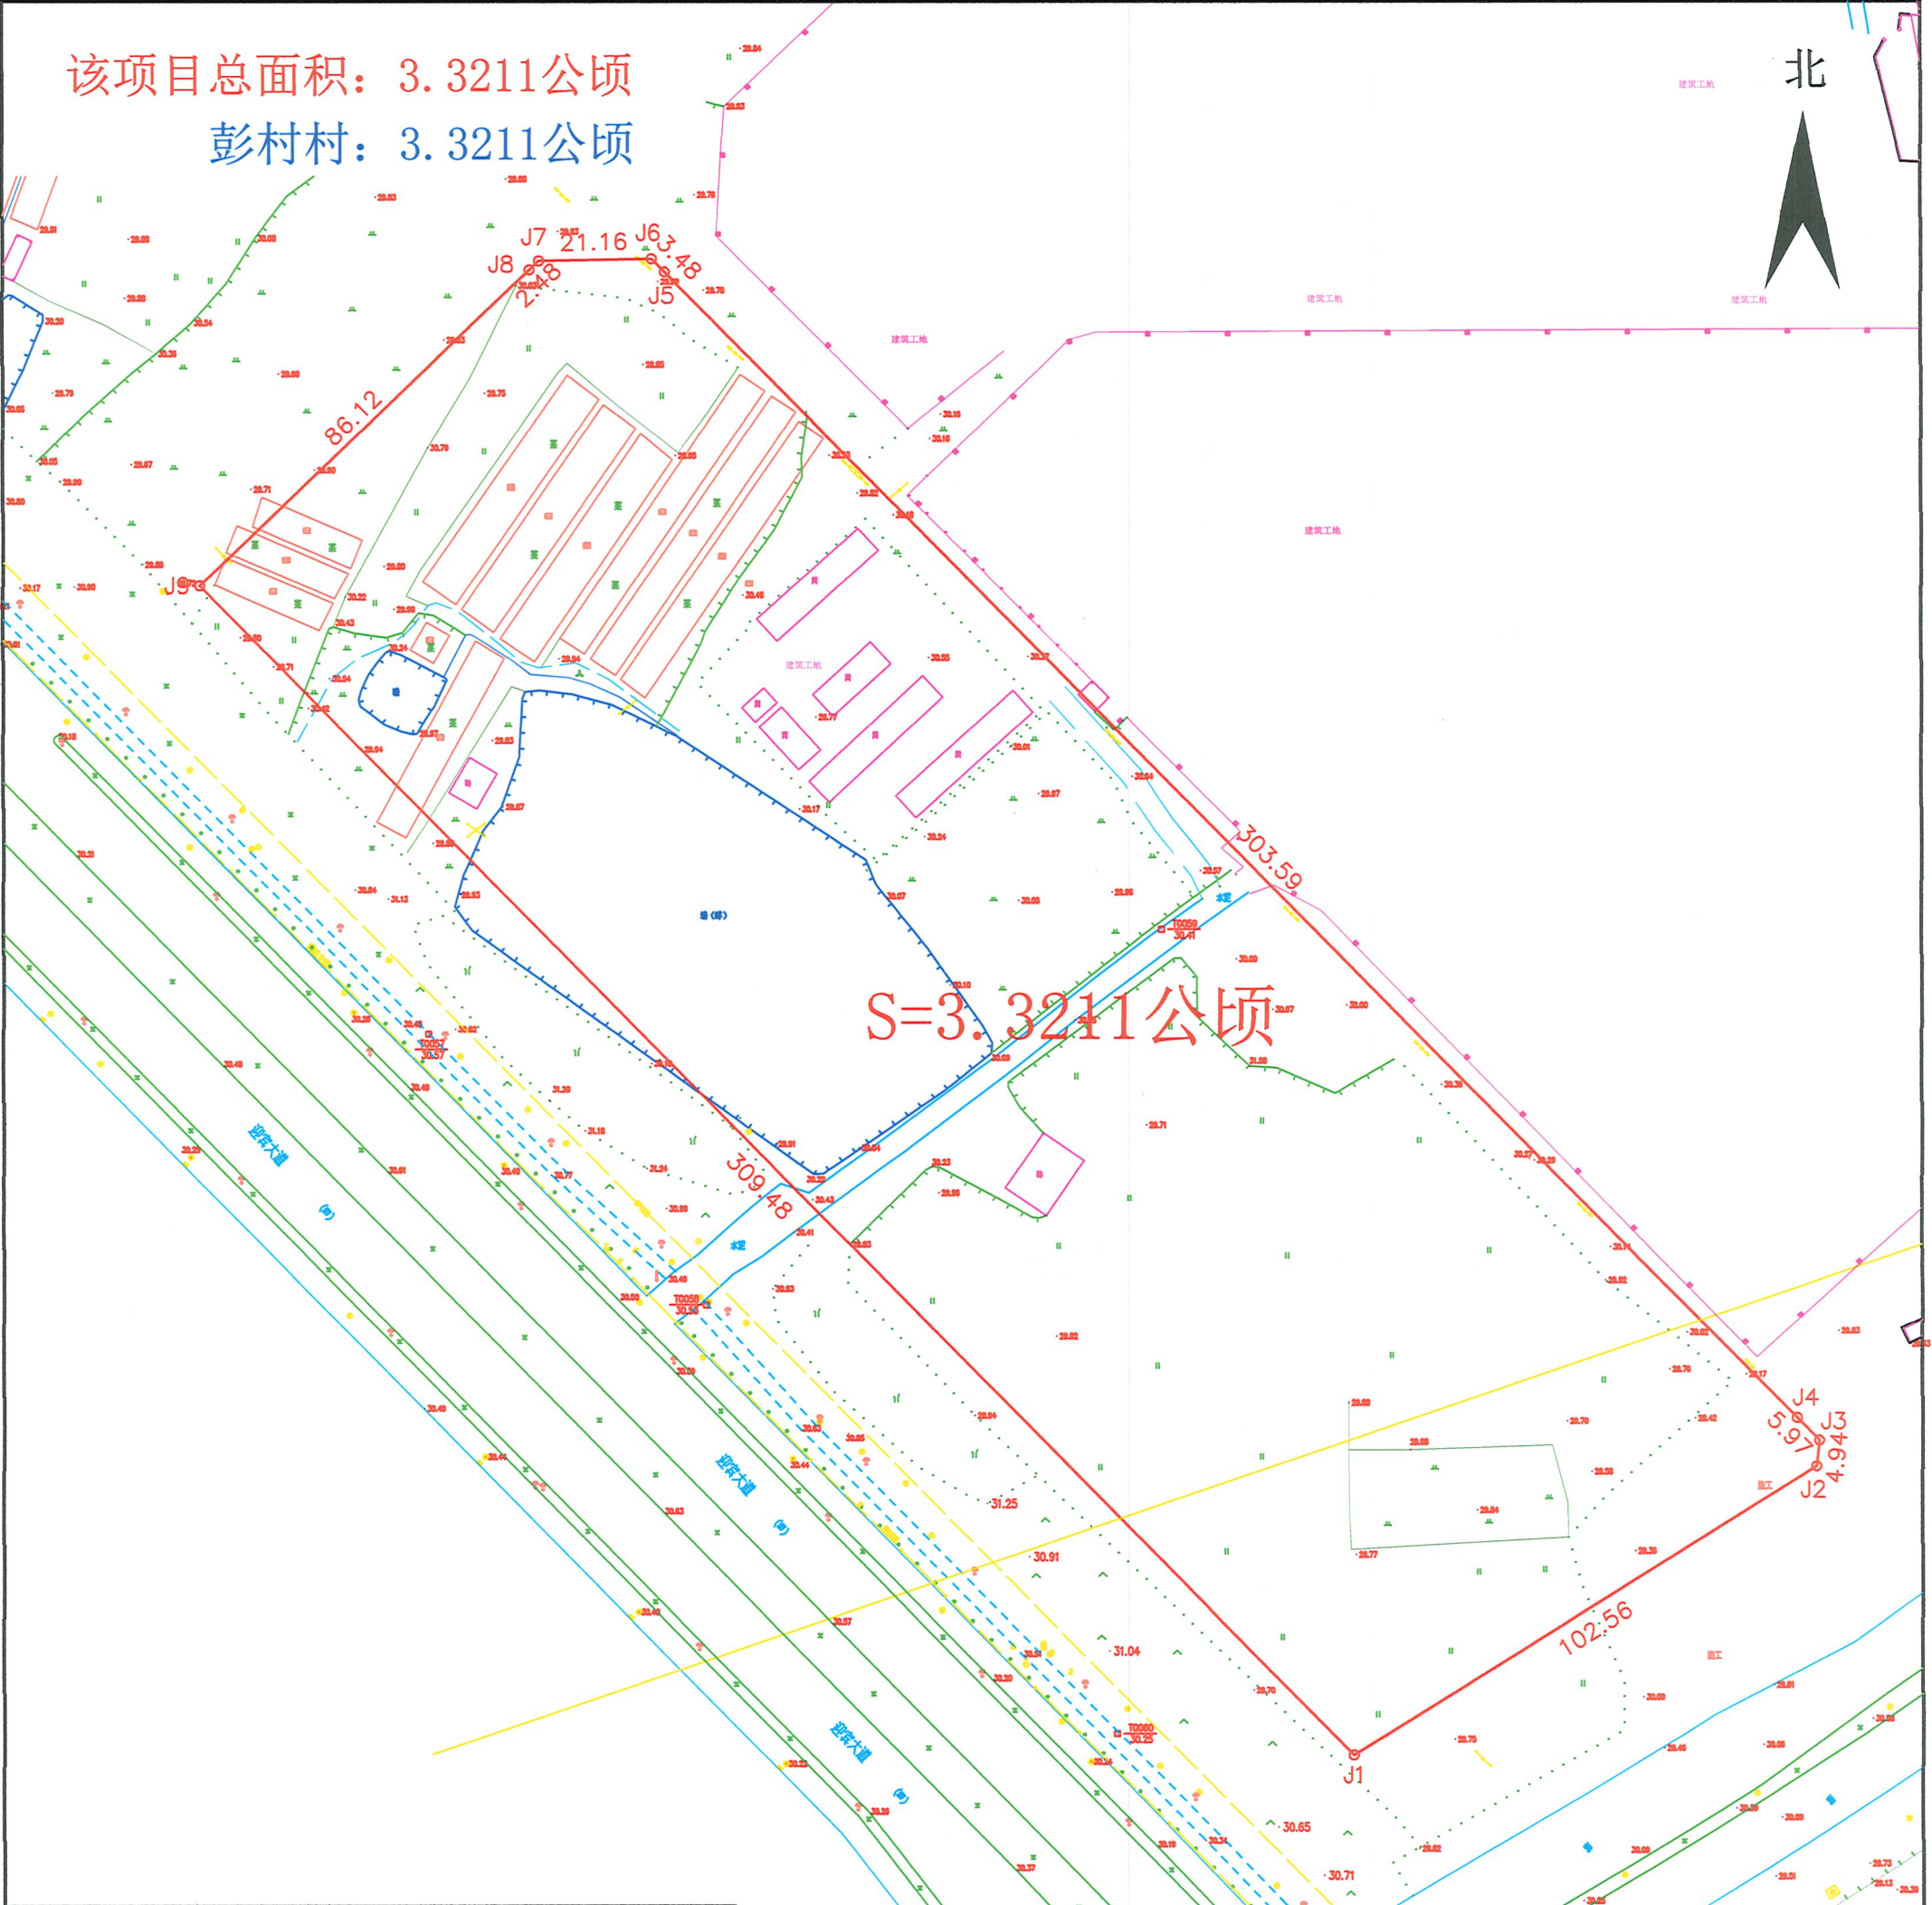


图 例

	耕地		园地
	居民点		林地
	水域及水利设施用地		交通运输用地
	用地范围规划红线		村界
	面积注记		界柱及编号


土地分类面积汇总表

农 用 地					建设用地	未利用地	总计
耕地	园地	林地	交通运输用地	水域及水利设施用地	工矿仓储用地	其他土地	
2.8429	0	0	0.0244	0.4538	0	0	3.3211

上华街道里宅村2021-13工业用地土地勘测定界图

该项目总面积：5.3556公顷

里宅村：5.3556公顷

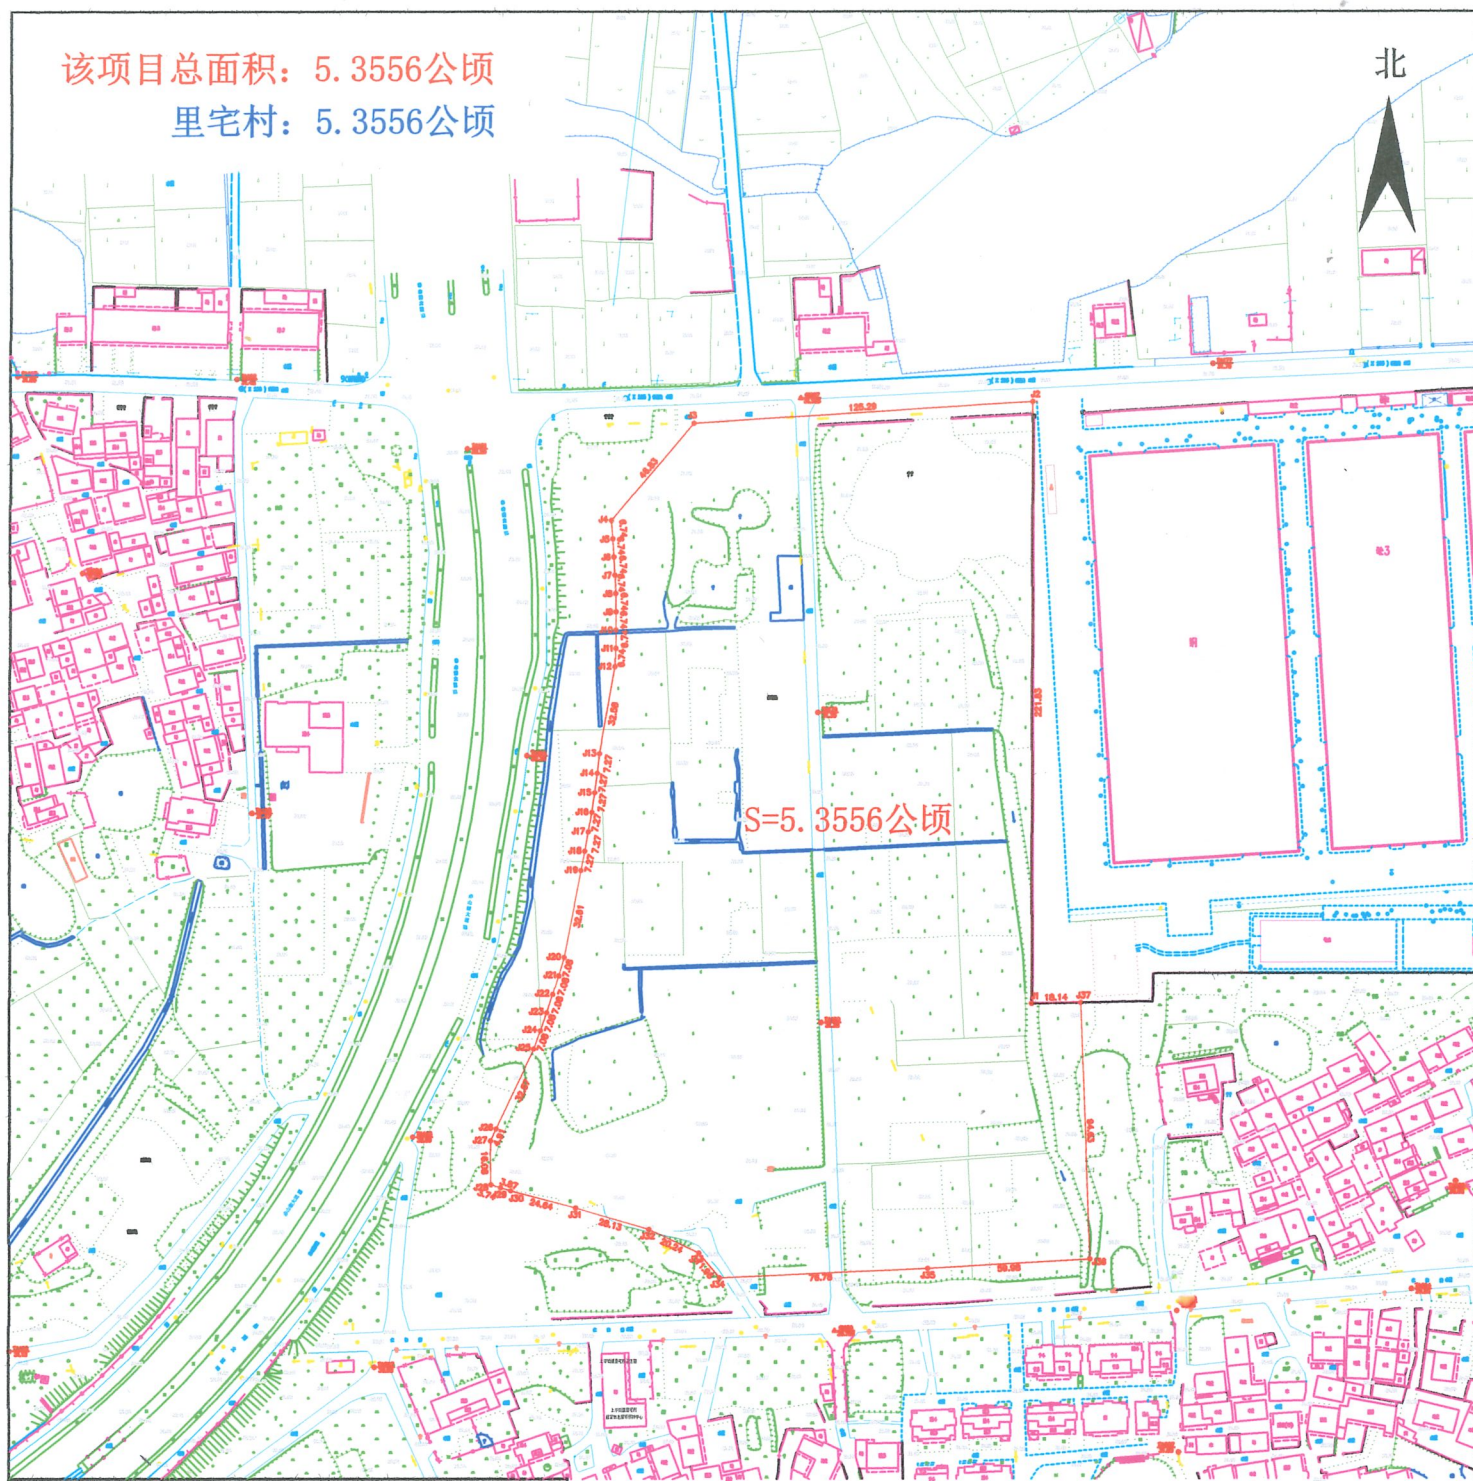

图例

- | | | | |
|--|-----------|--|--------|
| | 耕地 | | 园地 |
| | 居民点 | | 林地 |
| | 水域及水利设施用地 | | 交通运输用地 |
| | 用地范围规划红线 | | 村界 |
| | 面积注记 | | 界柱及编号 |

土地分类面积汇总表

单位：公顷

农 用 地						建设用地	未利用地	总计
耕地	园地	其他土地	交通运输用地	水域及水利设施用地		住宅用地	其他土地	
水田		设施农用地	农村道路	坑塘水面	沟渠	村庄		
4. 2946	0	0. 0170	0. 1516	0. 0409	0. 0445	0. 8070	0	5. 3556

2021年08月05日数字化制图。
2000国家大地坐标系
1985国家高程基准，等高距为1米。
1996年版图式。

1:1000

编制单位：兰溪市聚城测绘有限公司