


仙居至庆元公路松阳县水南至枫坪段抽蓄影响改线工程

临时配套项目钢筋加工厂临时用地红线图

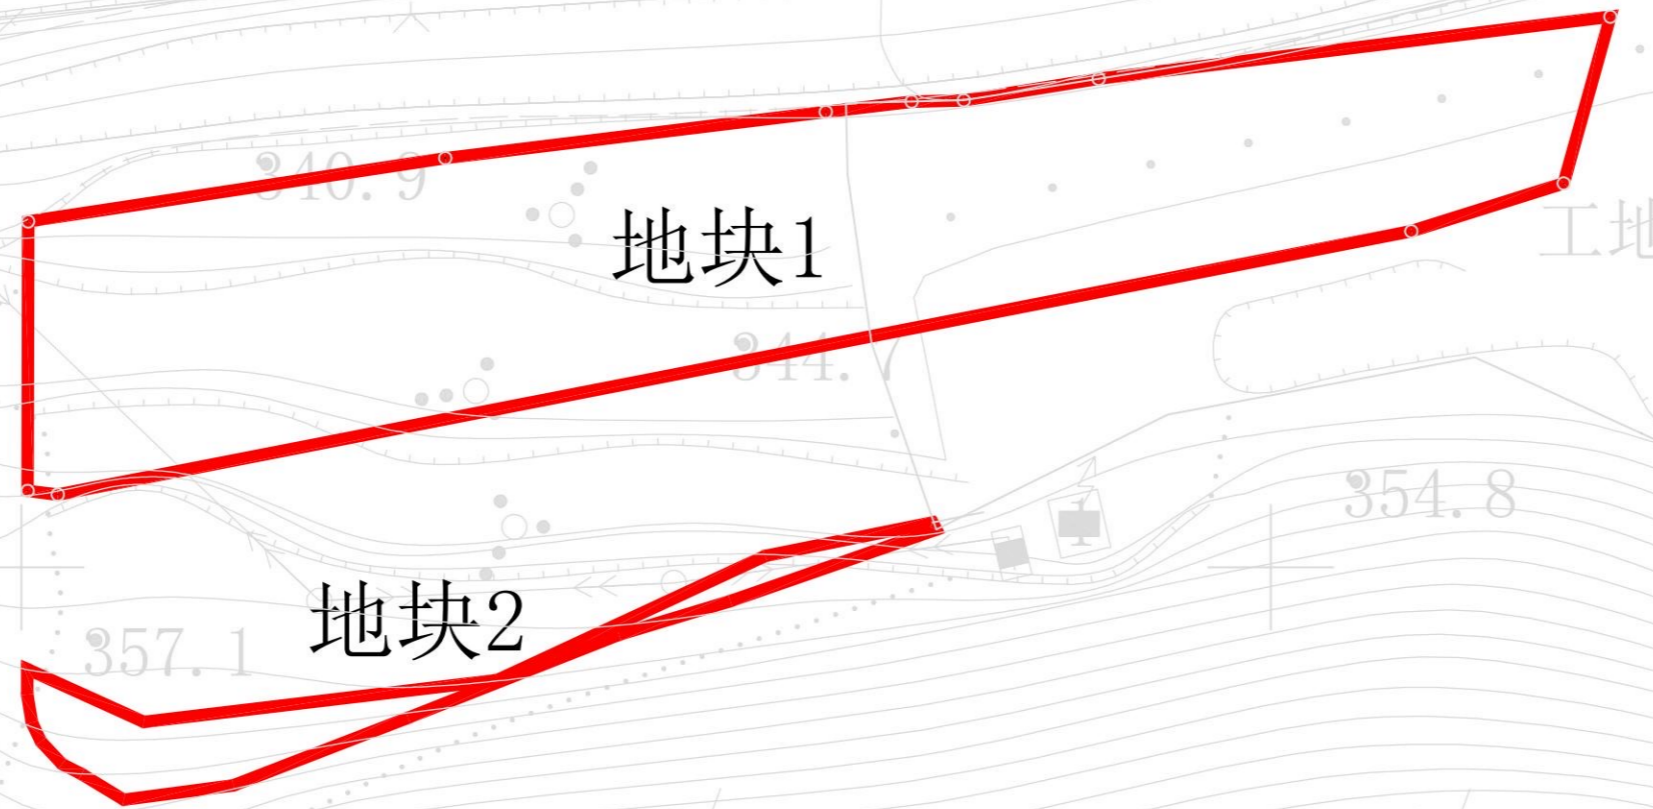

$S_1=214.22\text{m}^2$
 $S_2=2310.04\text{m}^2$
 $S_{\text{总}}=2524.26\text{m}^2$