


浙江松阳抽水蓄能电站项目黄庄村下水库枢纽先行用地生活用房临时用地红线图

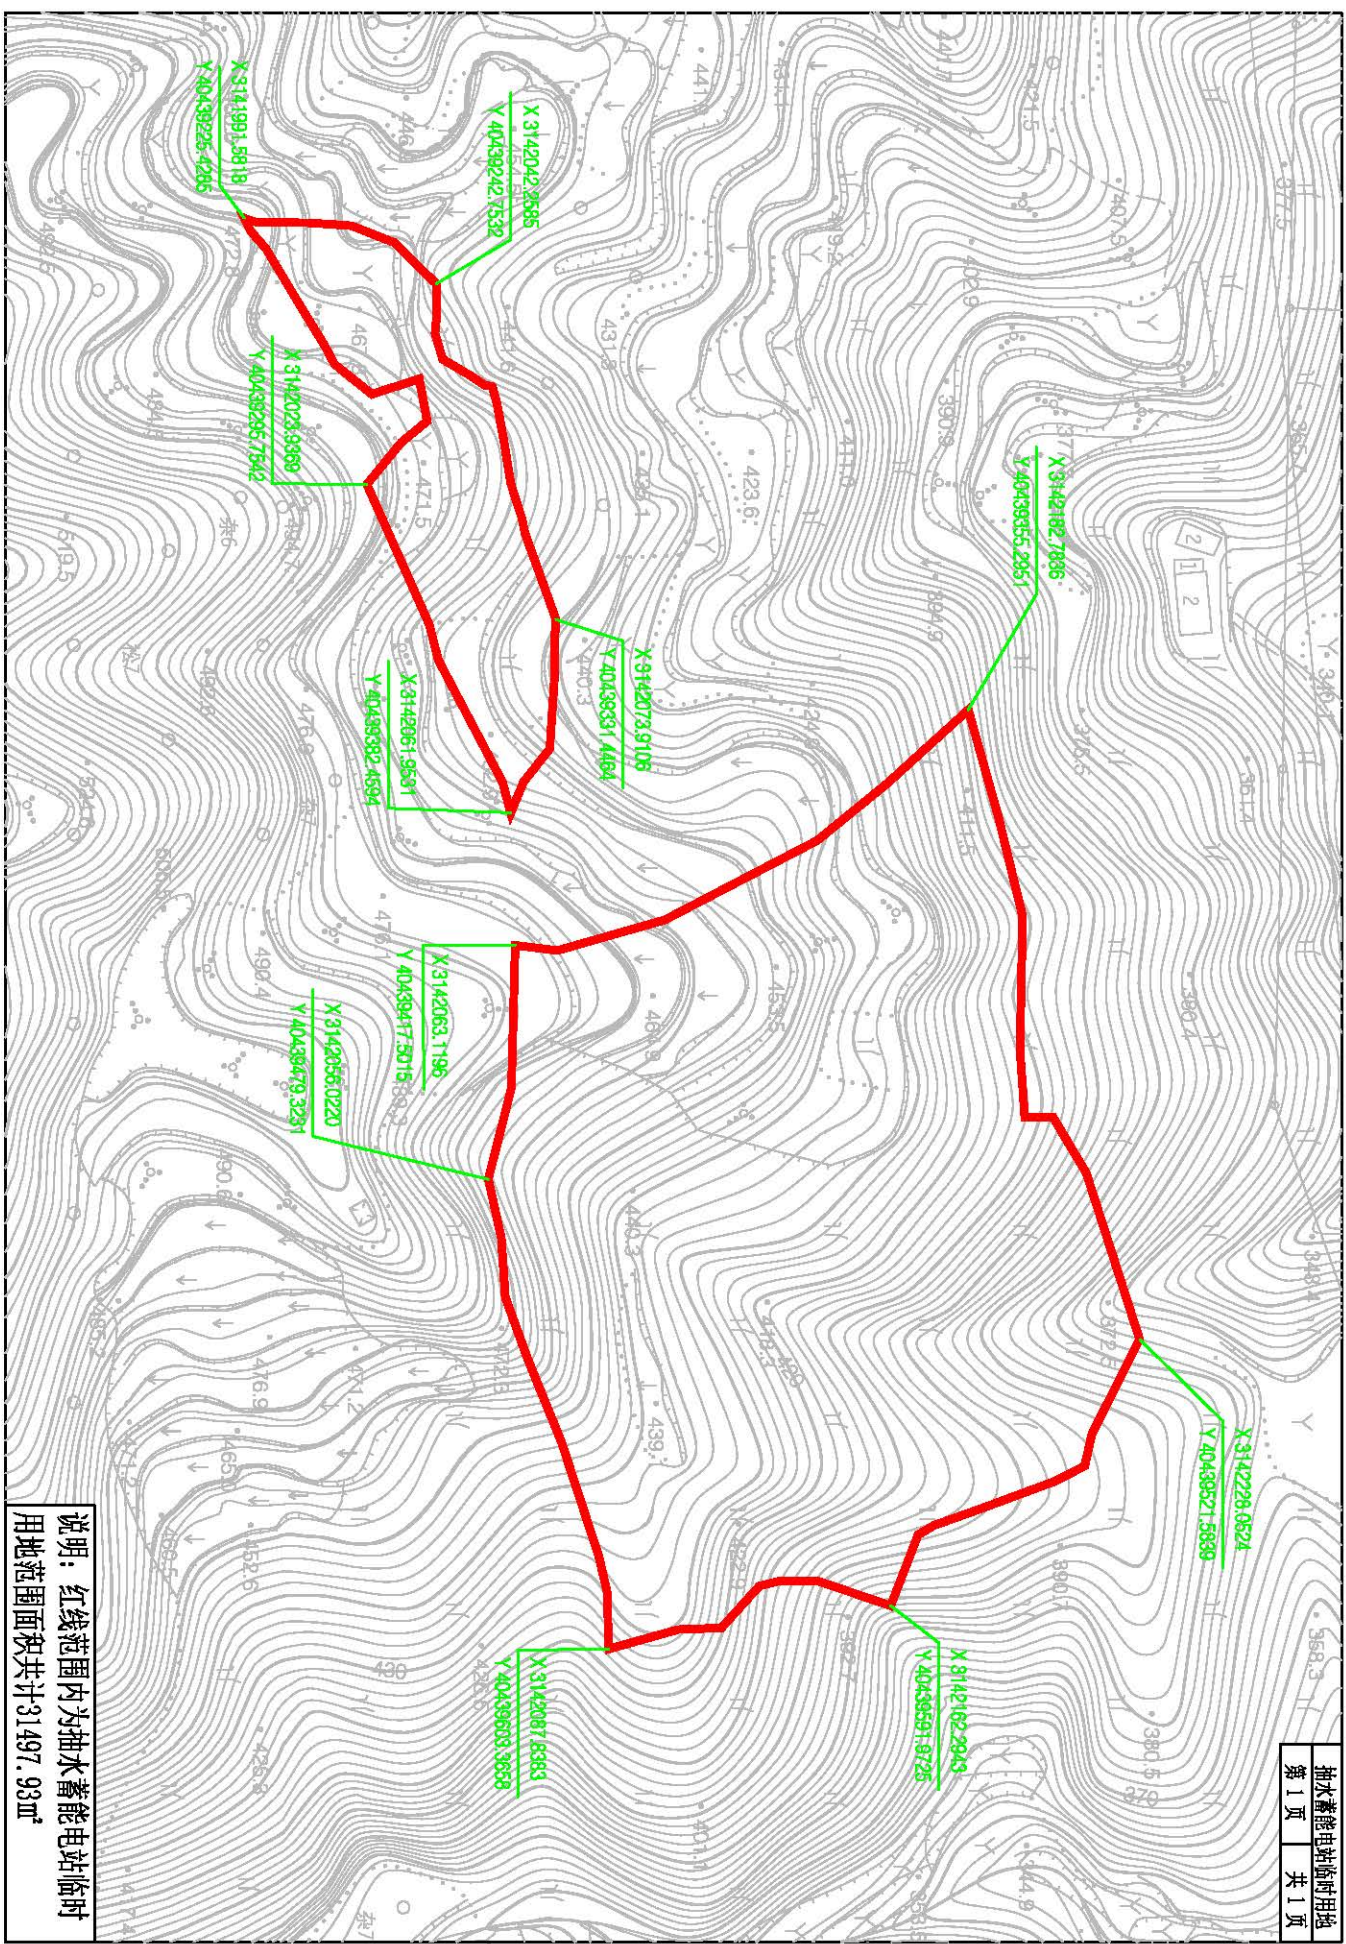

抽水蓄能电站临时用地
第 1 页 共 1 页

说明：红线范围内为抽水蓄能电站临时用地范围面积共计31497.93㎡