


“松阳水网”一松古平原水系综合治理工程（一期）十三都源埋管临时道路临时用地复垦方案现状实测图

3155.1-438.0

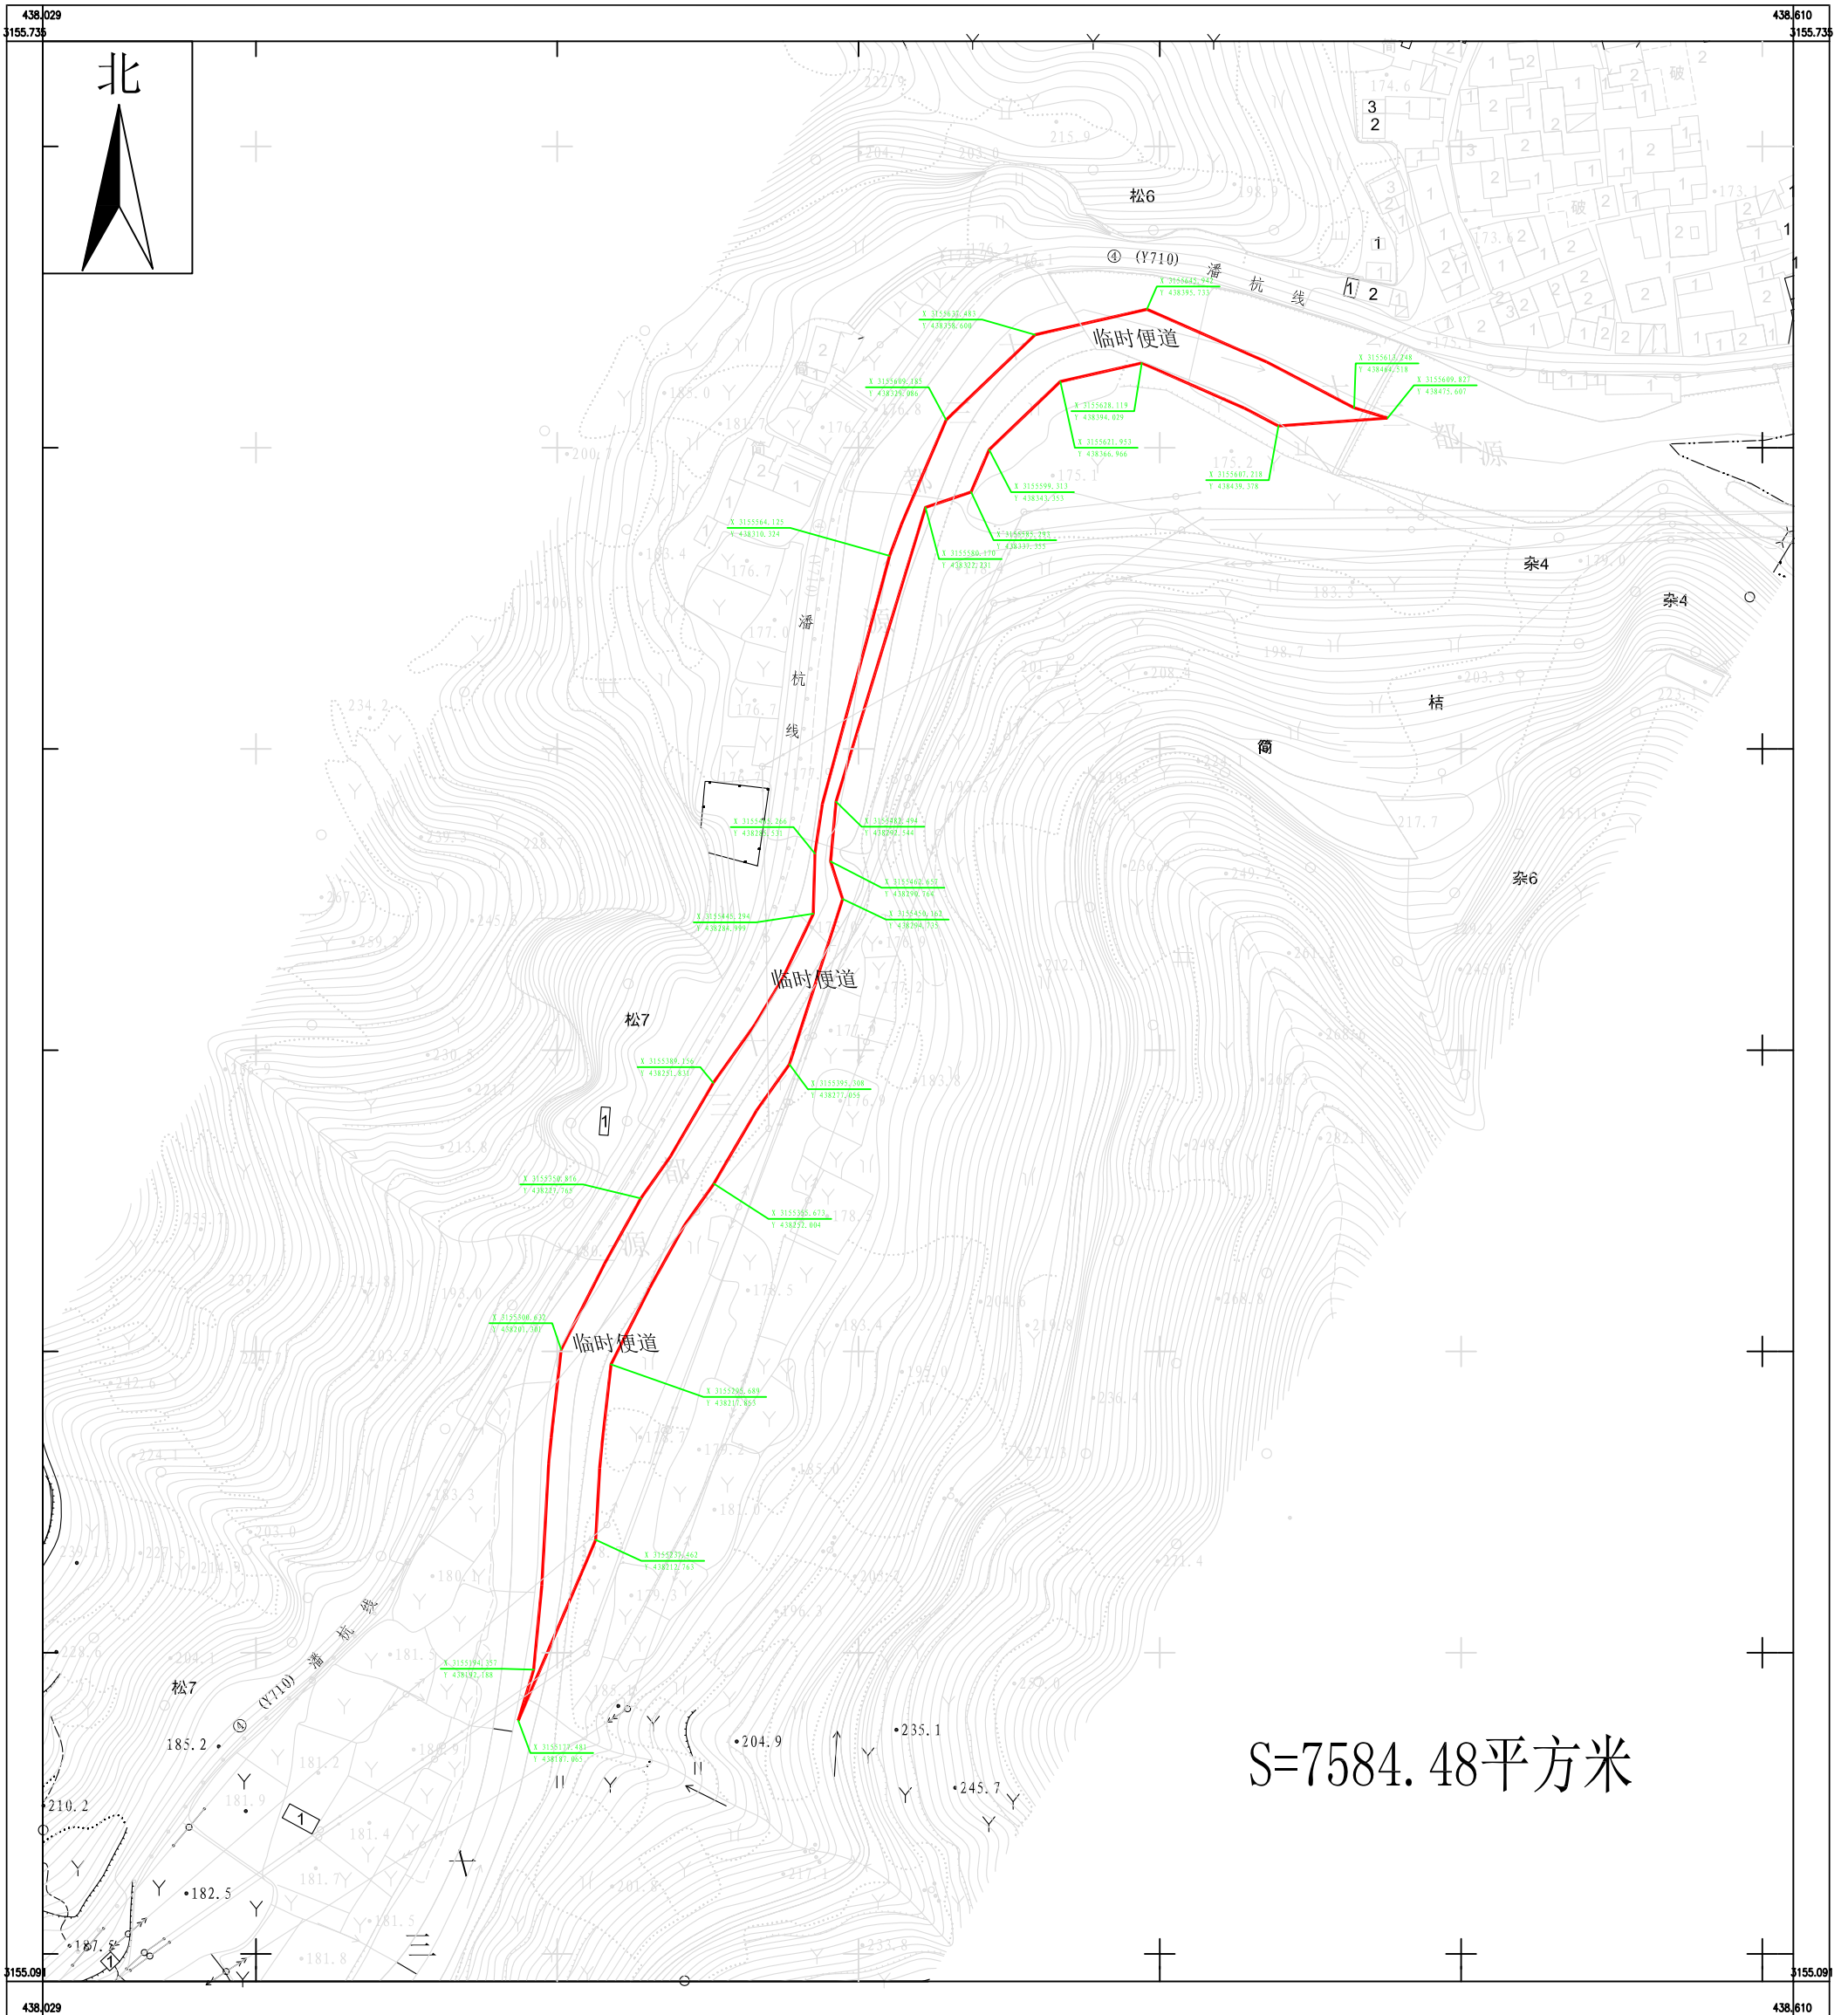

S=7584.48平方米