


松阳县阳溪路（长虹东路路口段）拓宽改造工程房屋征收范围红线图

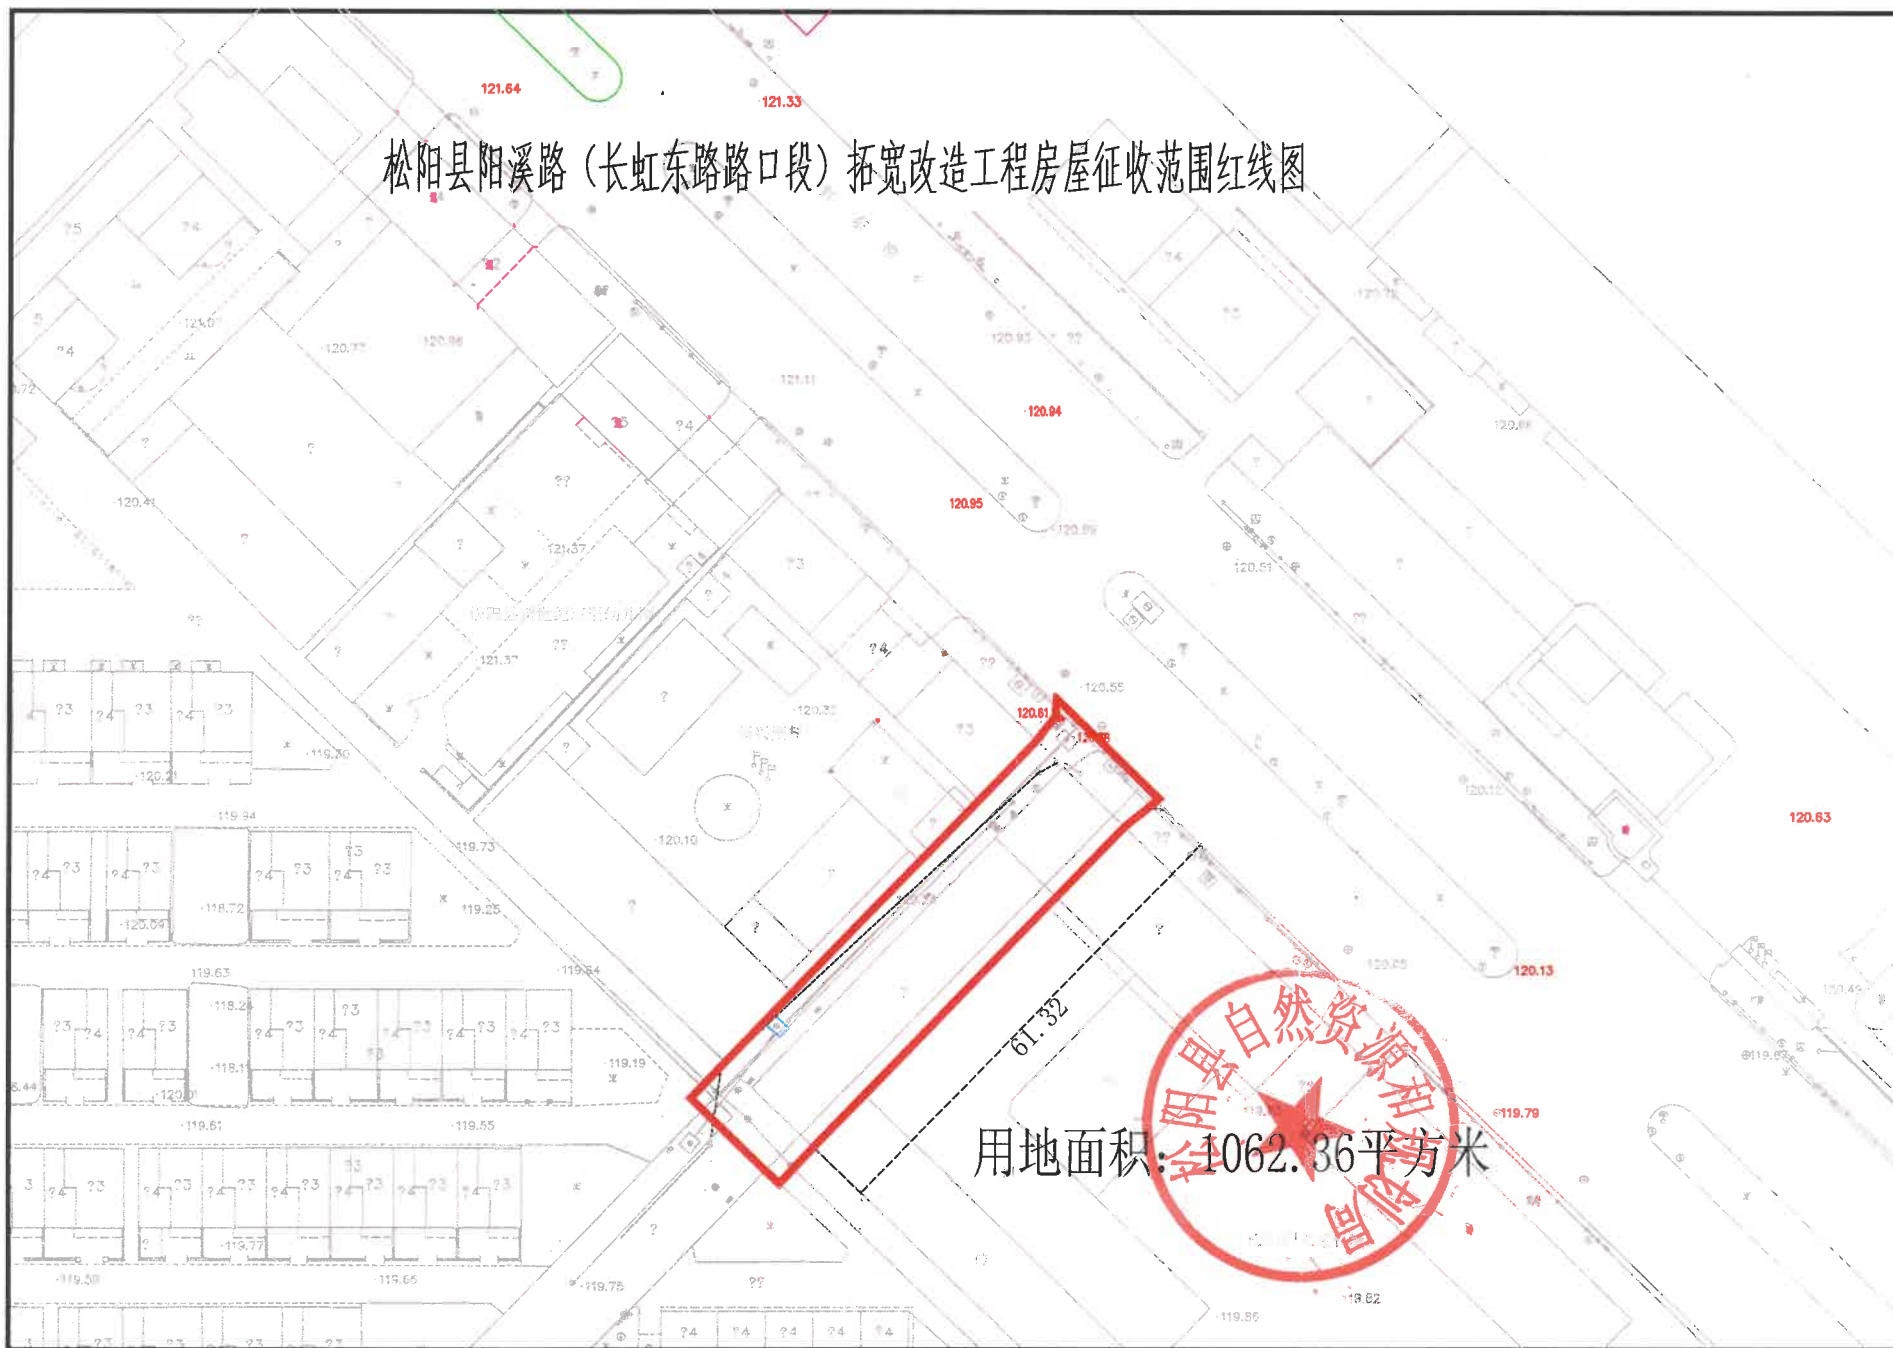

用地面积: 1062.36平方米