


浙江松阳抽水蓄能电站项目下库拌合站临时用地红线图

抽水蓄能电站临时用地
第 1 页 共 1 页

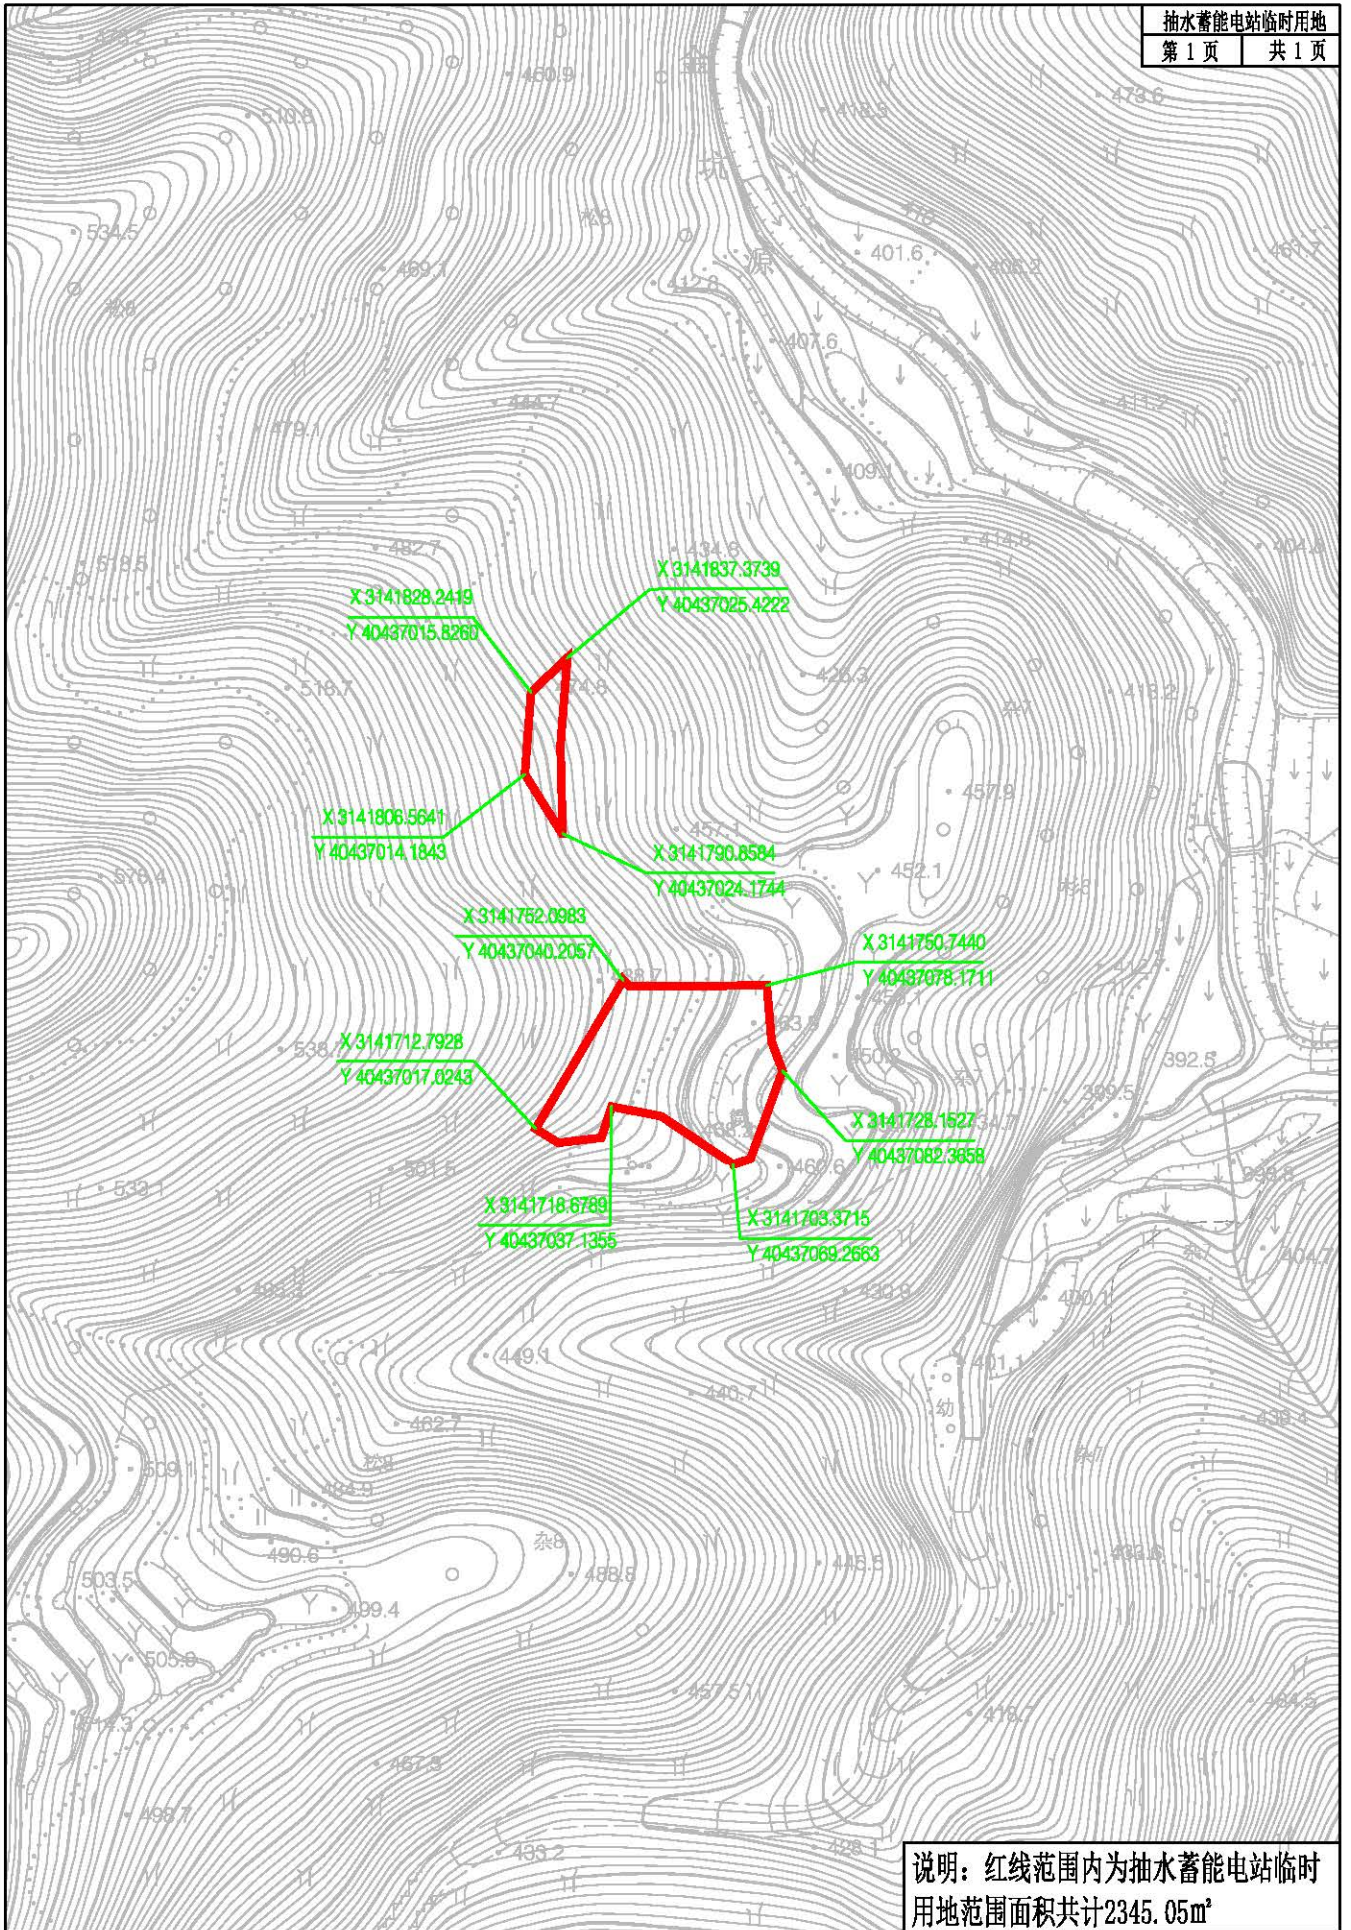

说明：红线范围内为抽水蓄能电站临时用地范围面积共计2345.05m²