
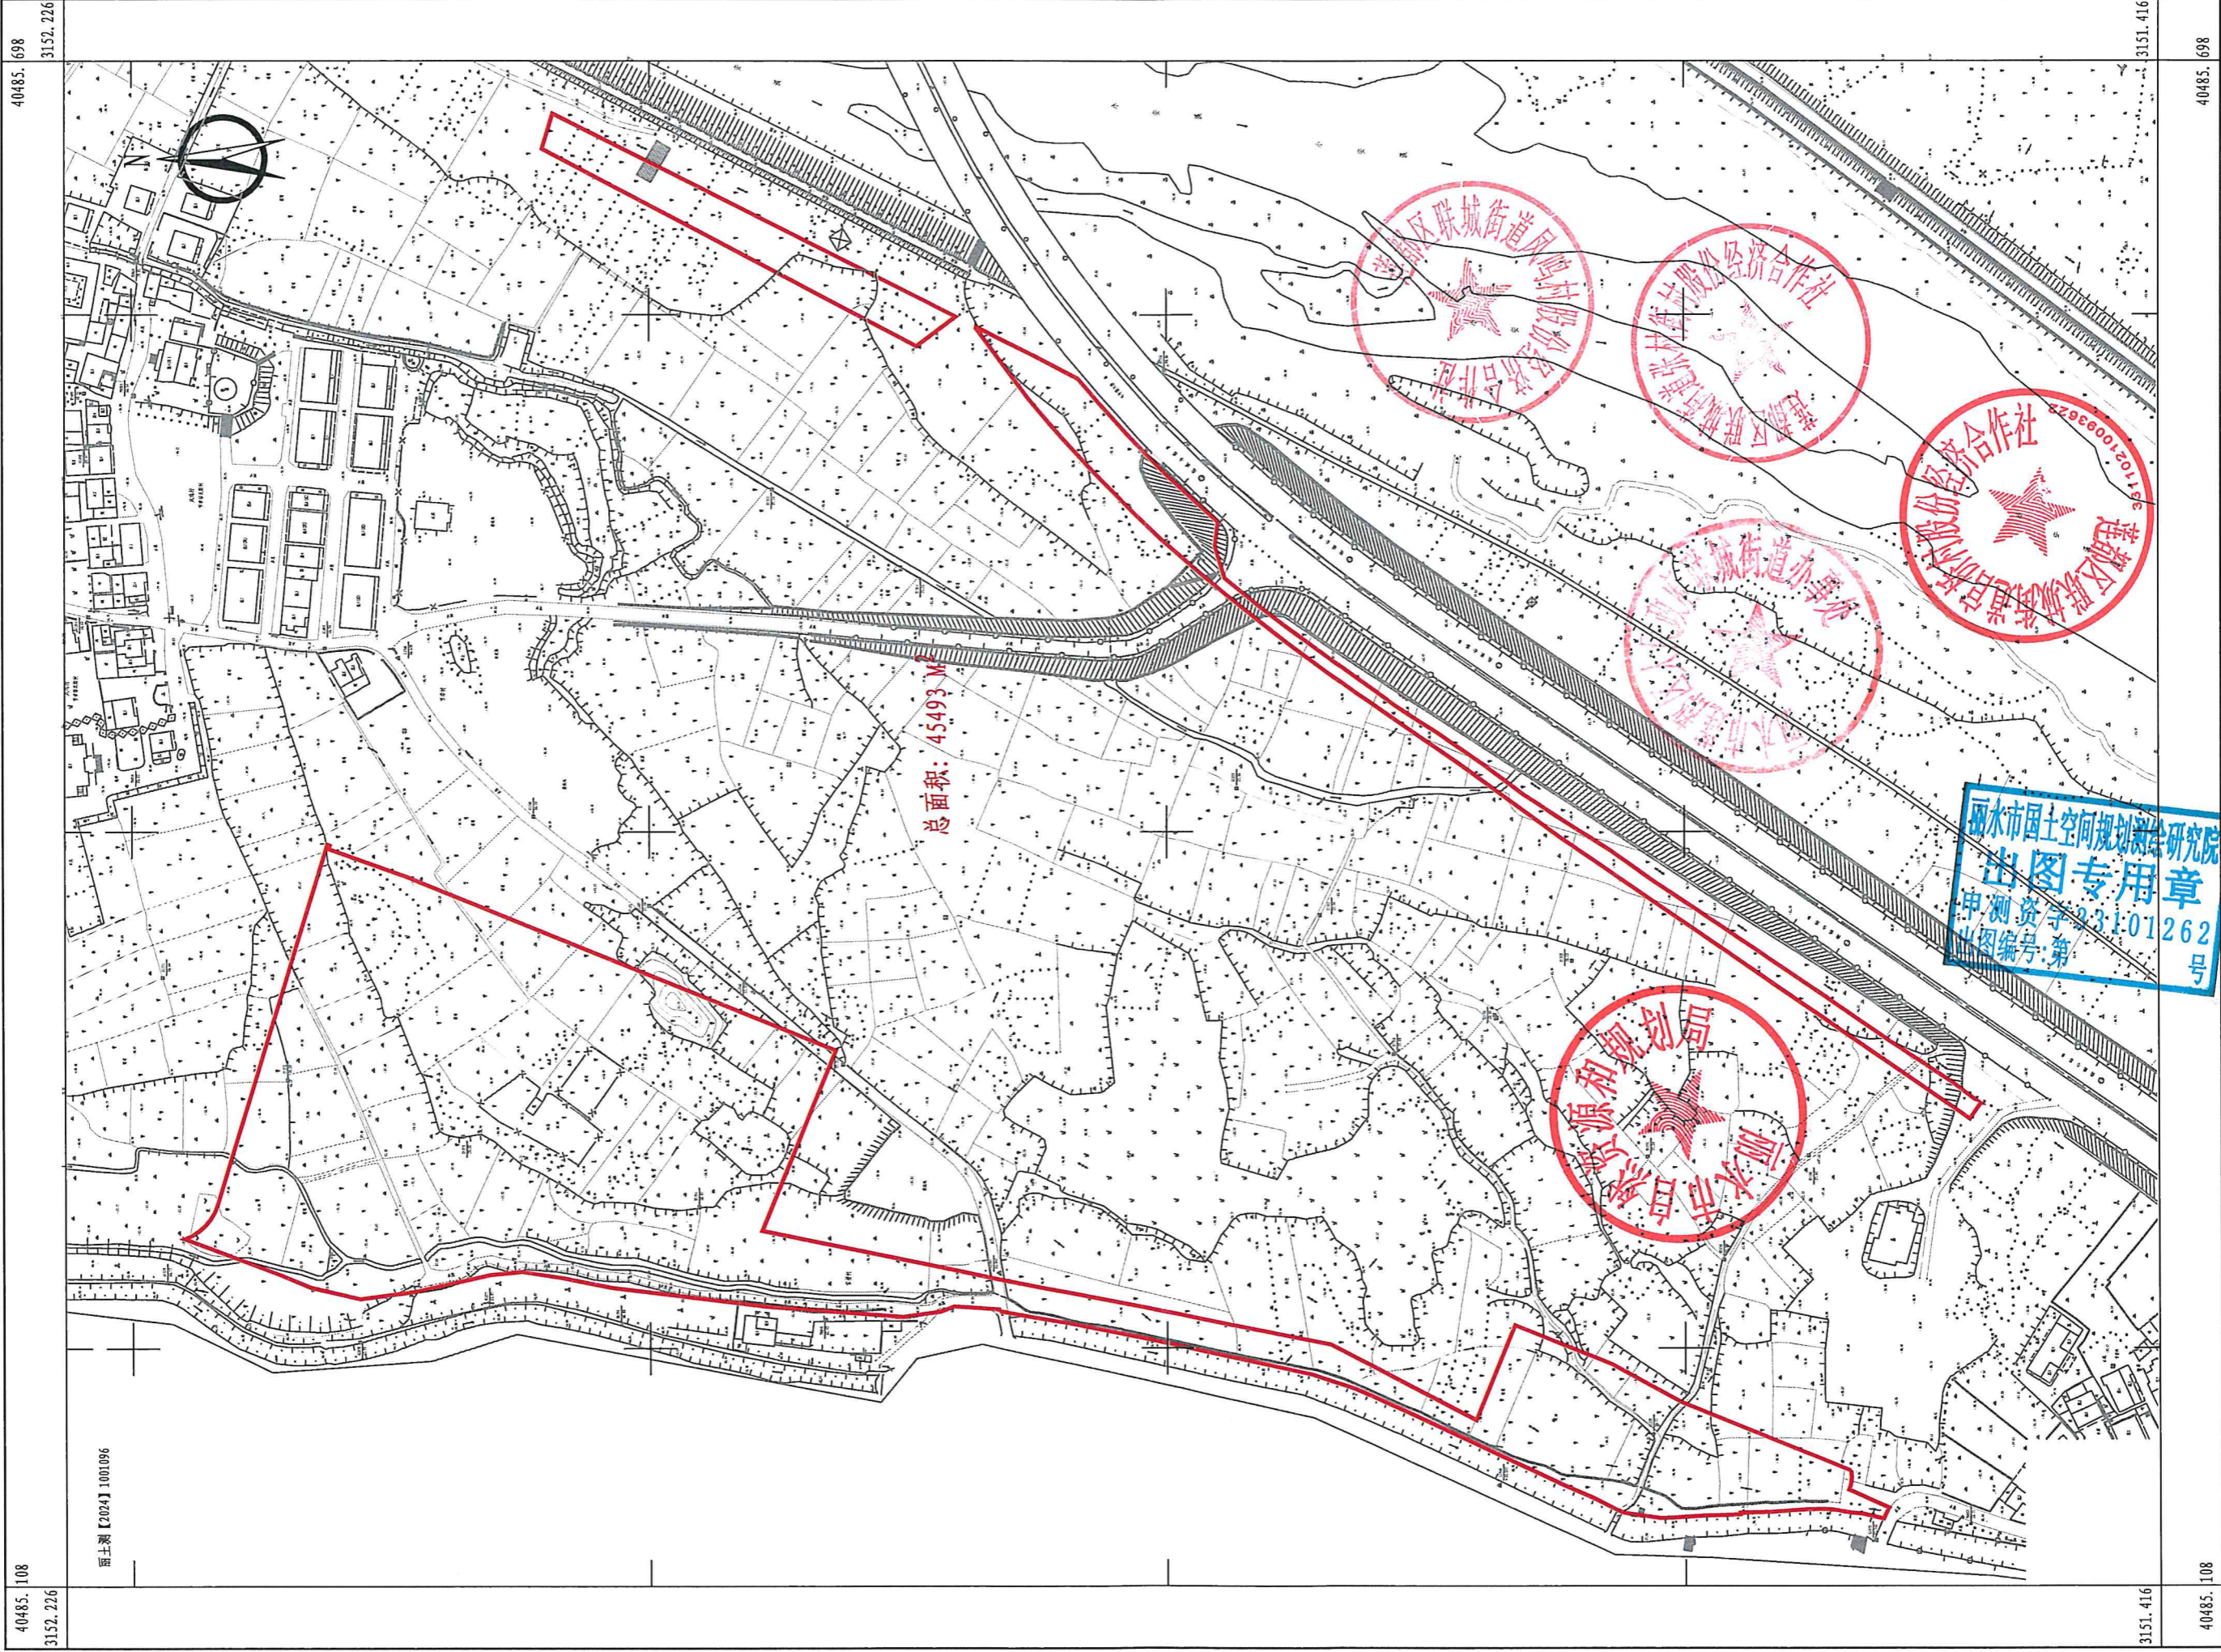


丽水市区2024(13)号地块用地红线图
3151.4-40485.1

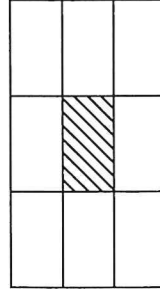

丽水市国土空间规划测绘研究院
出图专用章
申测资字[2023]01262号
北图编号:第

2024年10月数字化制图。
2000国家大地坐标系。
1985国家高程基准(二期),等高距为1米。
2007年版图式。

测量员: 谢俊口
绘图员: 林洋
检查员: 刘文斌