


丽水南城华侨二期（大梁街南侧地块）二号地块前期开发项目拟征收红线图  
3143.993-40488.145

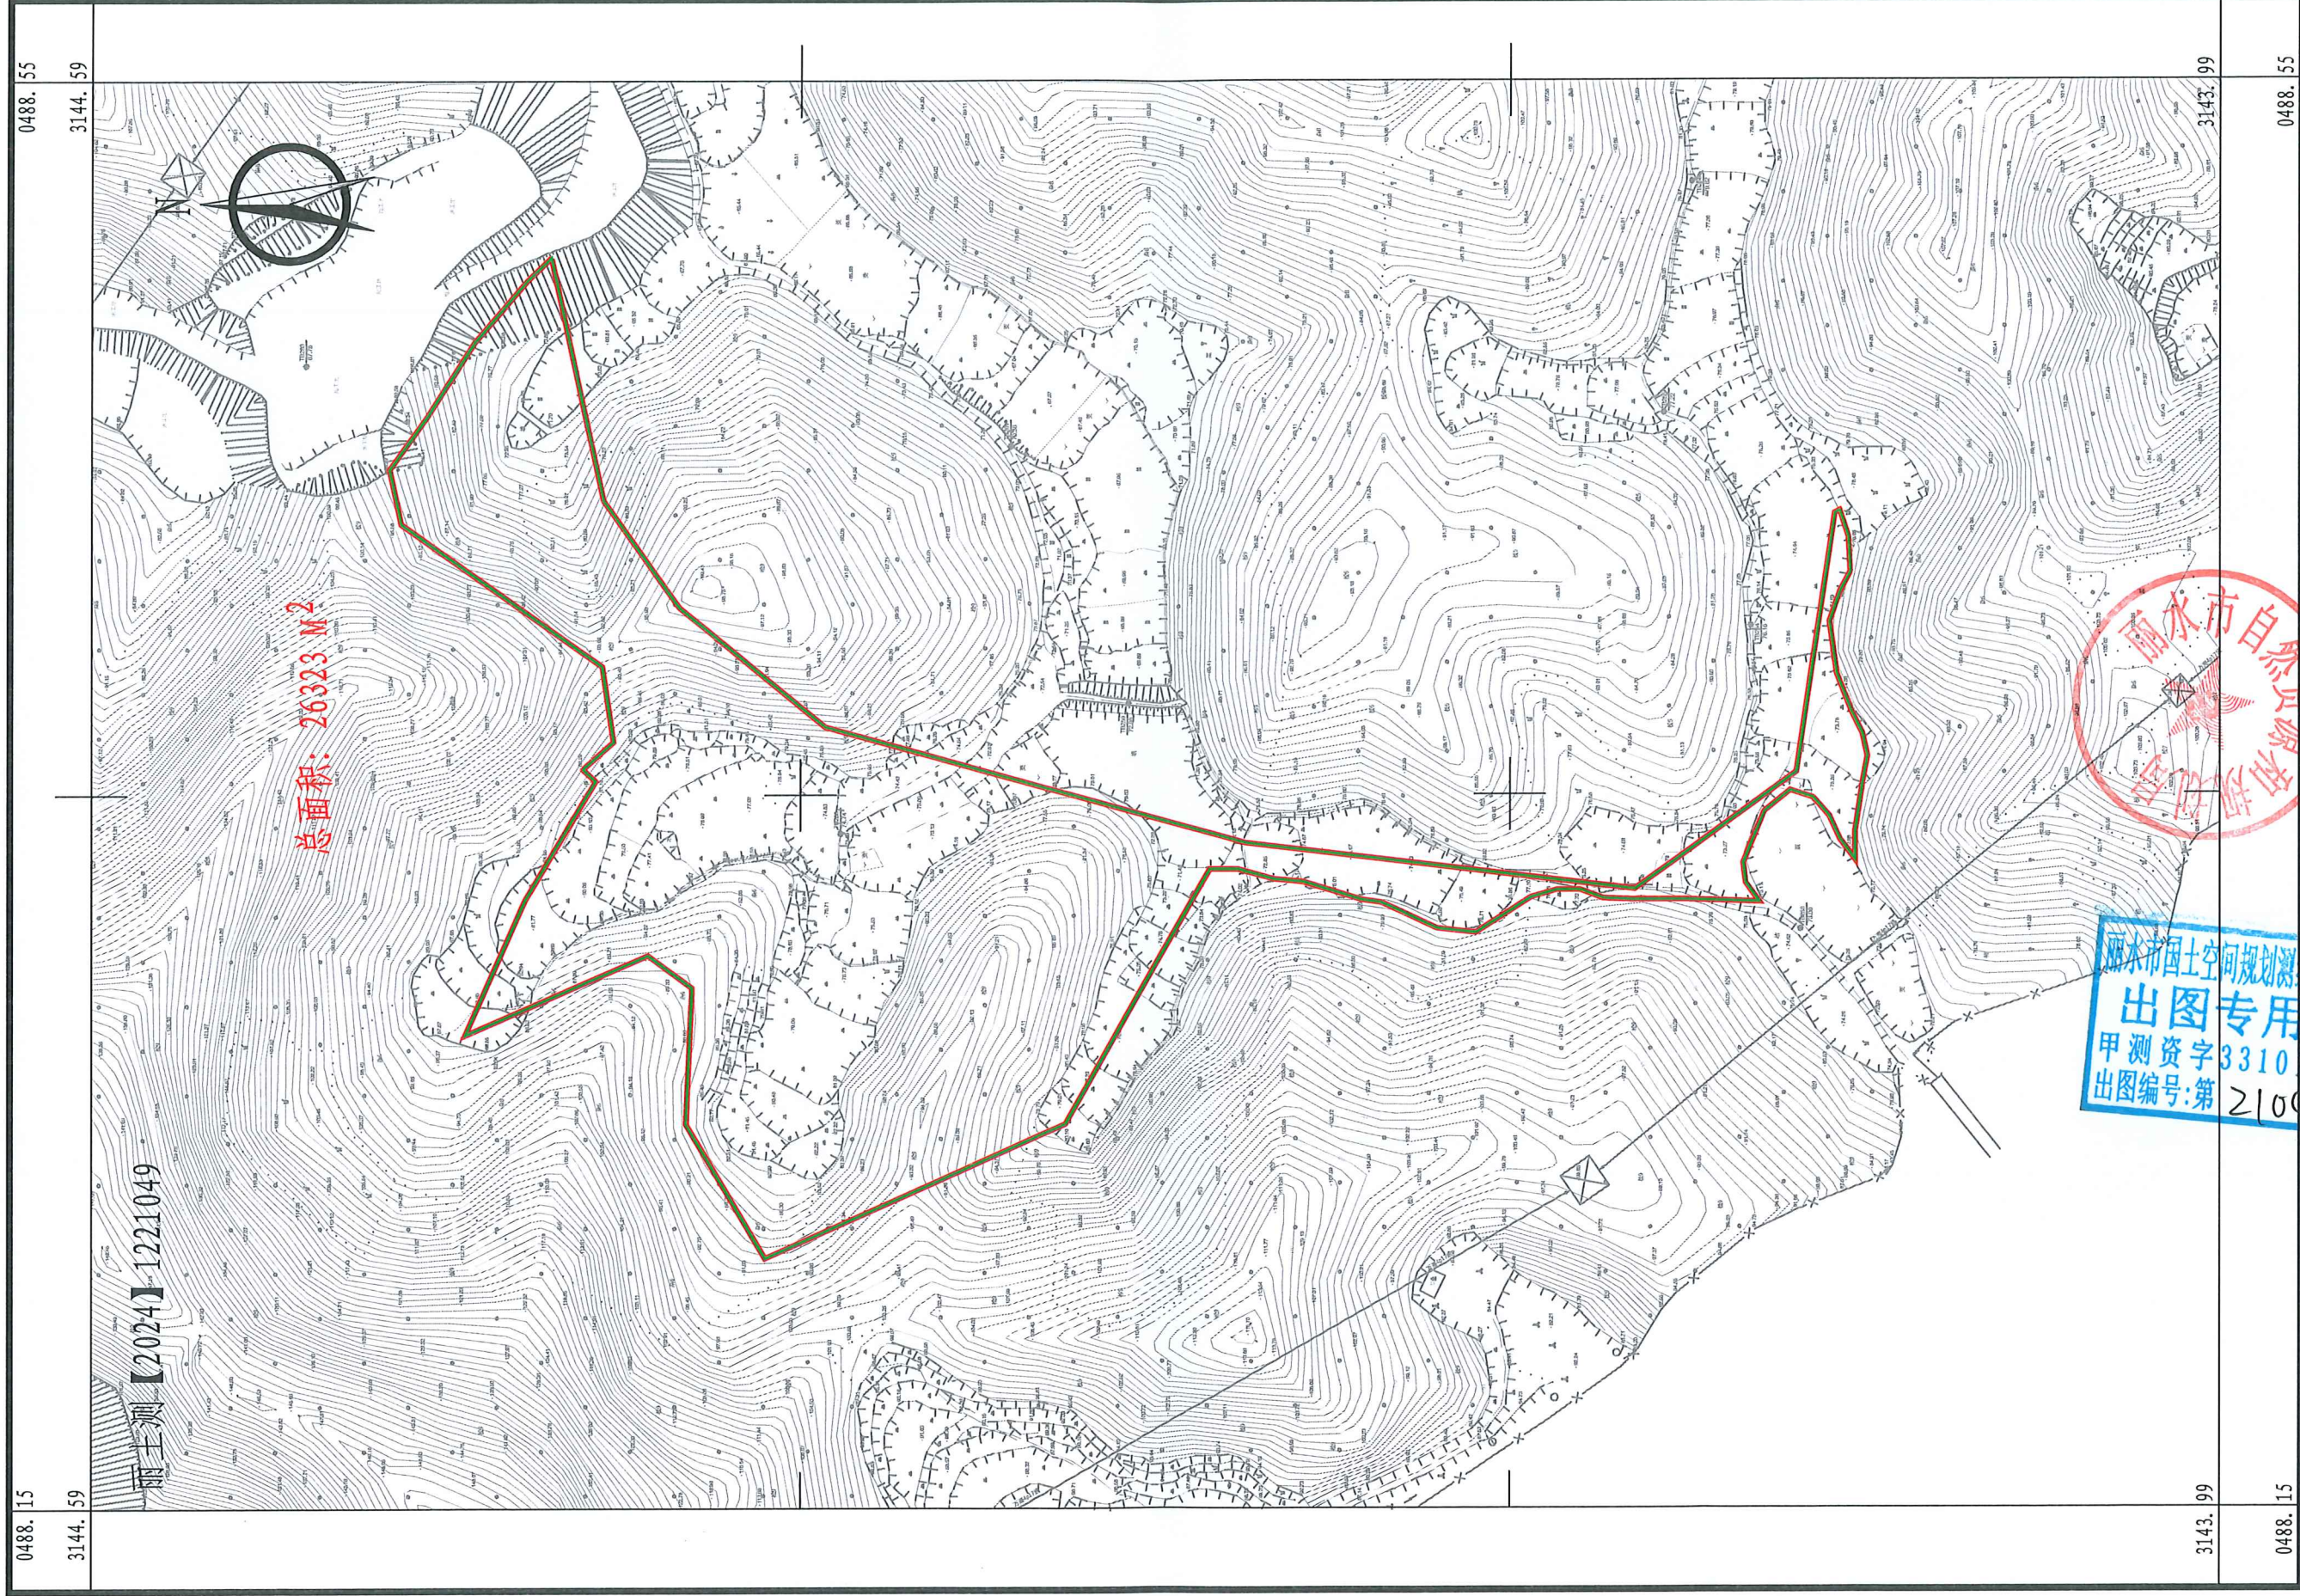

丽水市国土空间规划测绘研究院

2000国家大地坐标系,  
1985国家高程基准, 等高距为1米,  
2007版图式  
2024年12月数字化制图

附注: 测量员: 汤海洪  
绘图员: 包豪昊  
检查员: 莫跃波