



丽水南城2023(5)号地块用地红线图  
3144.5-40486.0

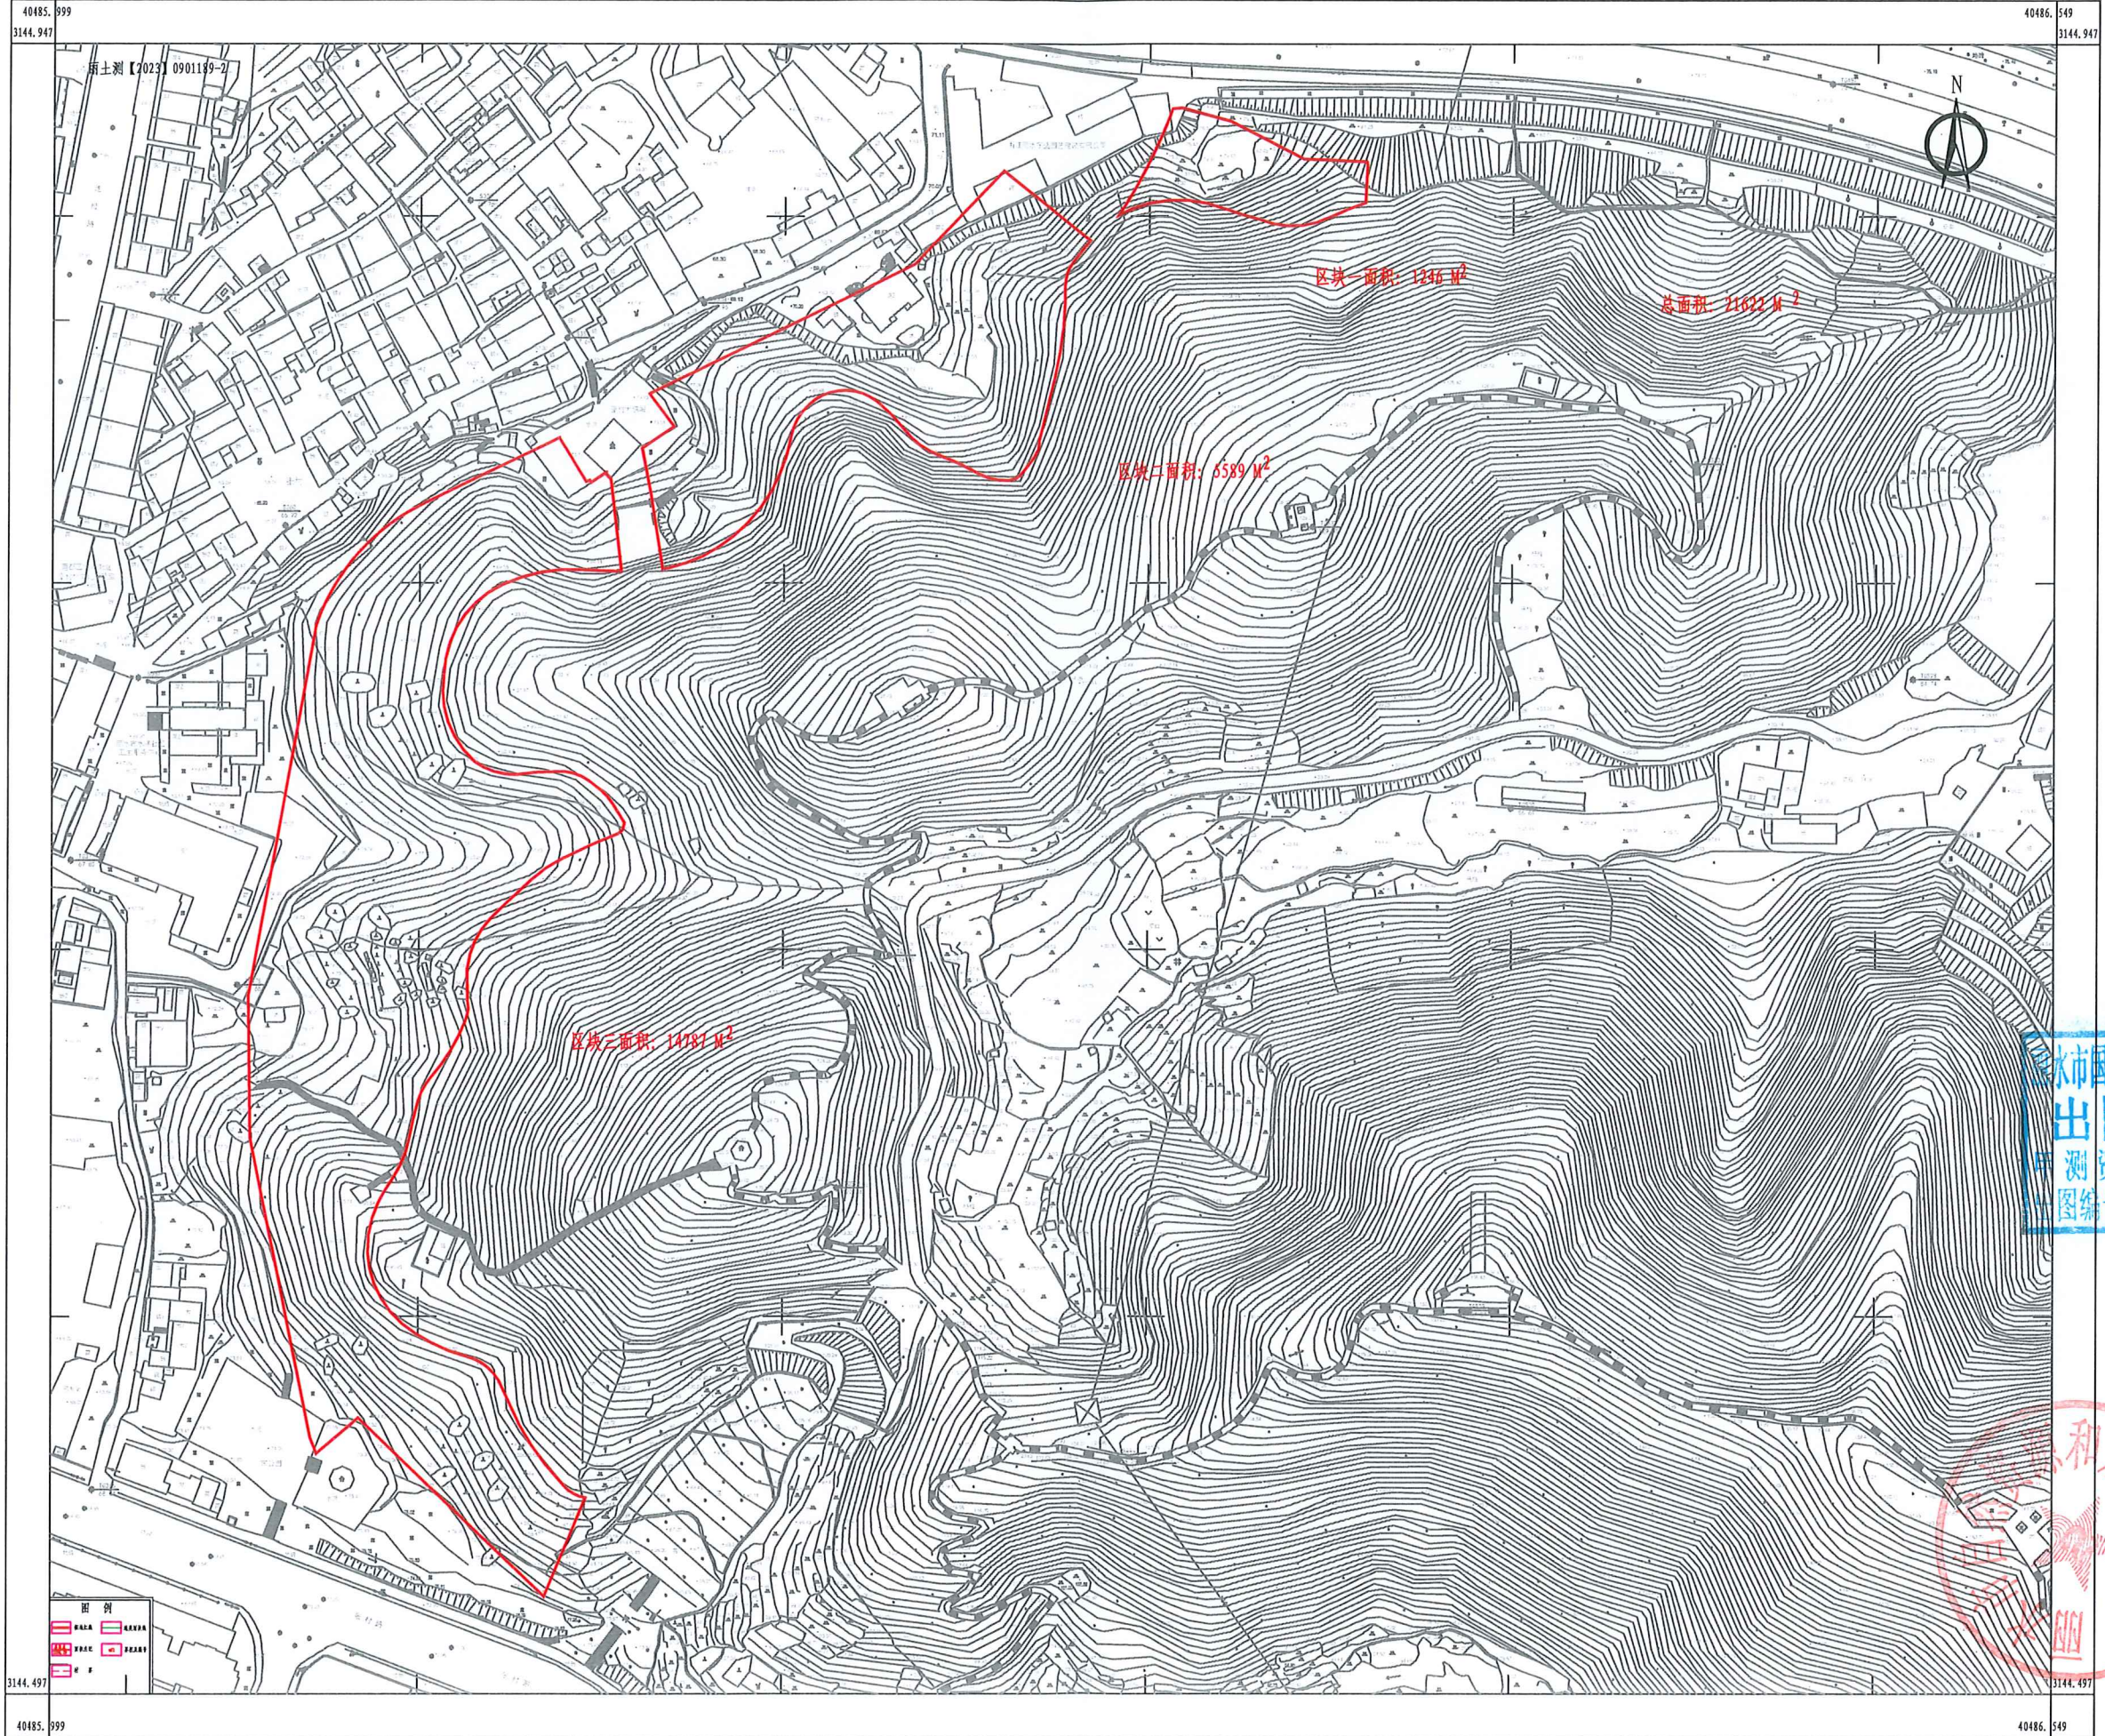

丽水市国土空间规划测绘研究院  
出图专用章  
测资字33101262  
图编号:第 号

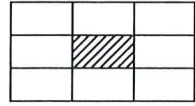

丽水市国土空间规划测绘研究院

图例

■	■	■	■
■	■	■	■
■	■	■	■

2024年10月数字化制图。  
2000国家大地坐标系。  
1985国家高程基准，等高距为1米。  
1996年版图式

测量员: 汤海洪  
绘图员: 包豪其  
检查员: 莫联波