


# 碧湖新城白桥区块污水过江管道项目拟征收红线图

3144.2-40482.1

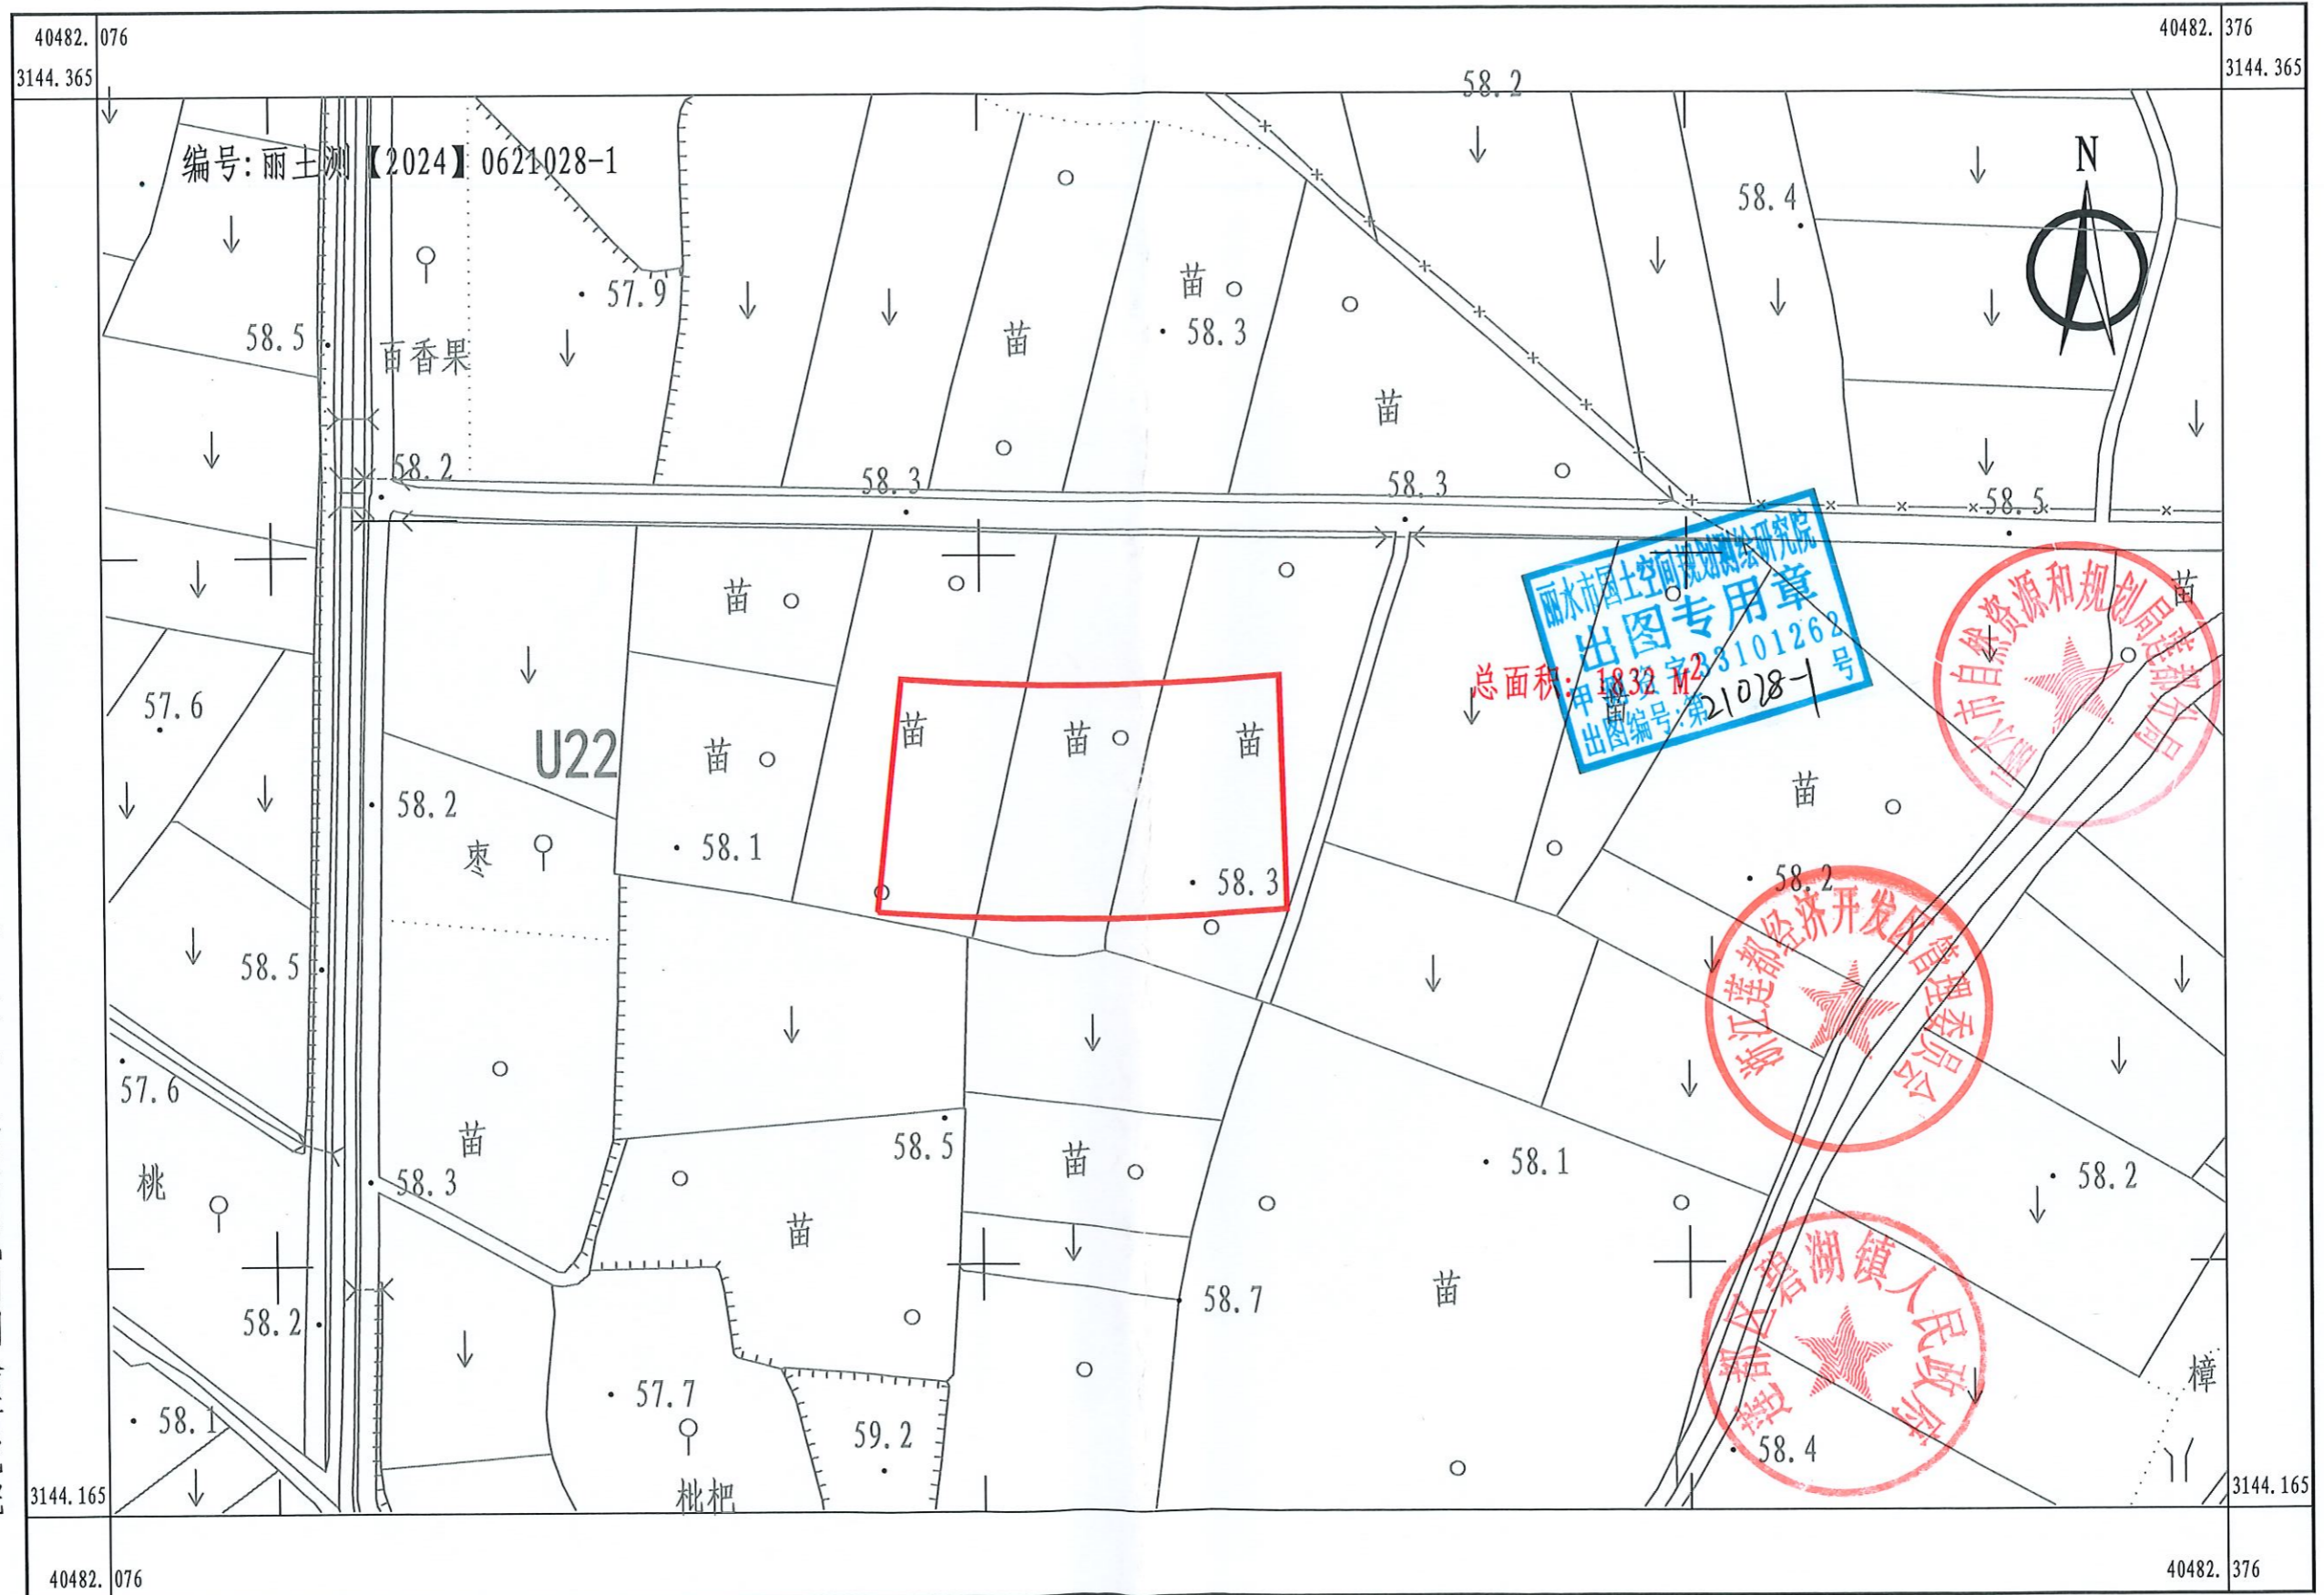

丽水市国土空间规划测绘研究院

2024年12月数字化制图。  
2000国家大地坐标系。  
1985国家高程基准, 等高距为1米。  
2007年版图式。

1:1000

测量员: 章金伟  
绘图员: 潘贤锴  
检查员: 刘文斌