


3135.453-40475.993	3135.453-40477.193	3135.453-40478.393
3134.653-40475.993		3134.653-40478.393
3133.853-40475.993	3133.853-40477.193	3133.853-40478.393

# 碧湖新城三峰南侧收储地块拟征收红线图

3134.653-40477.193

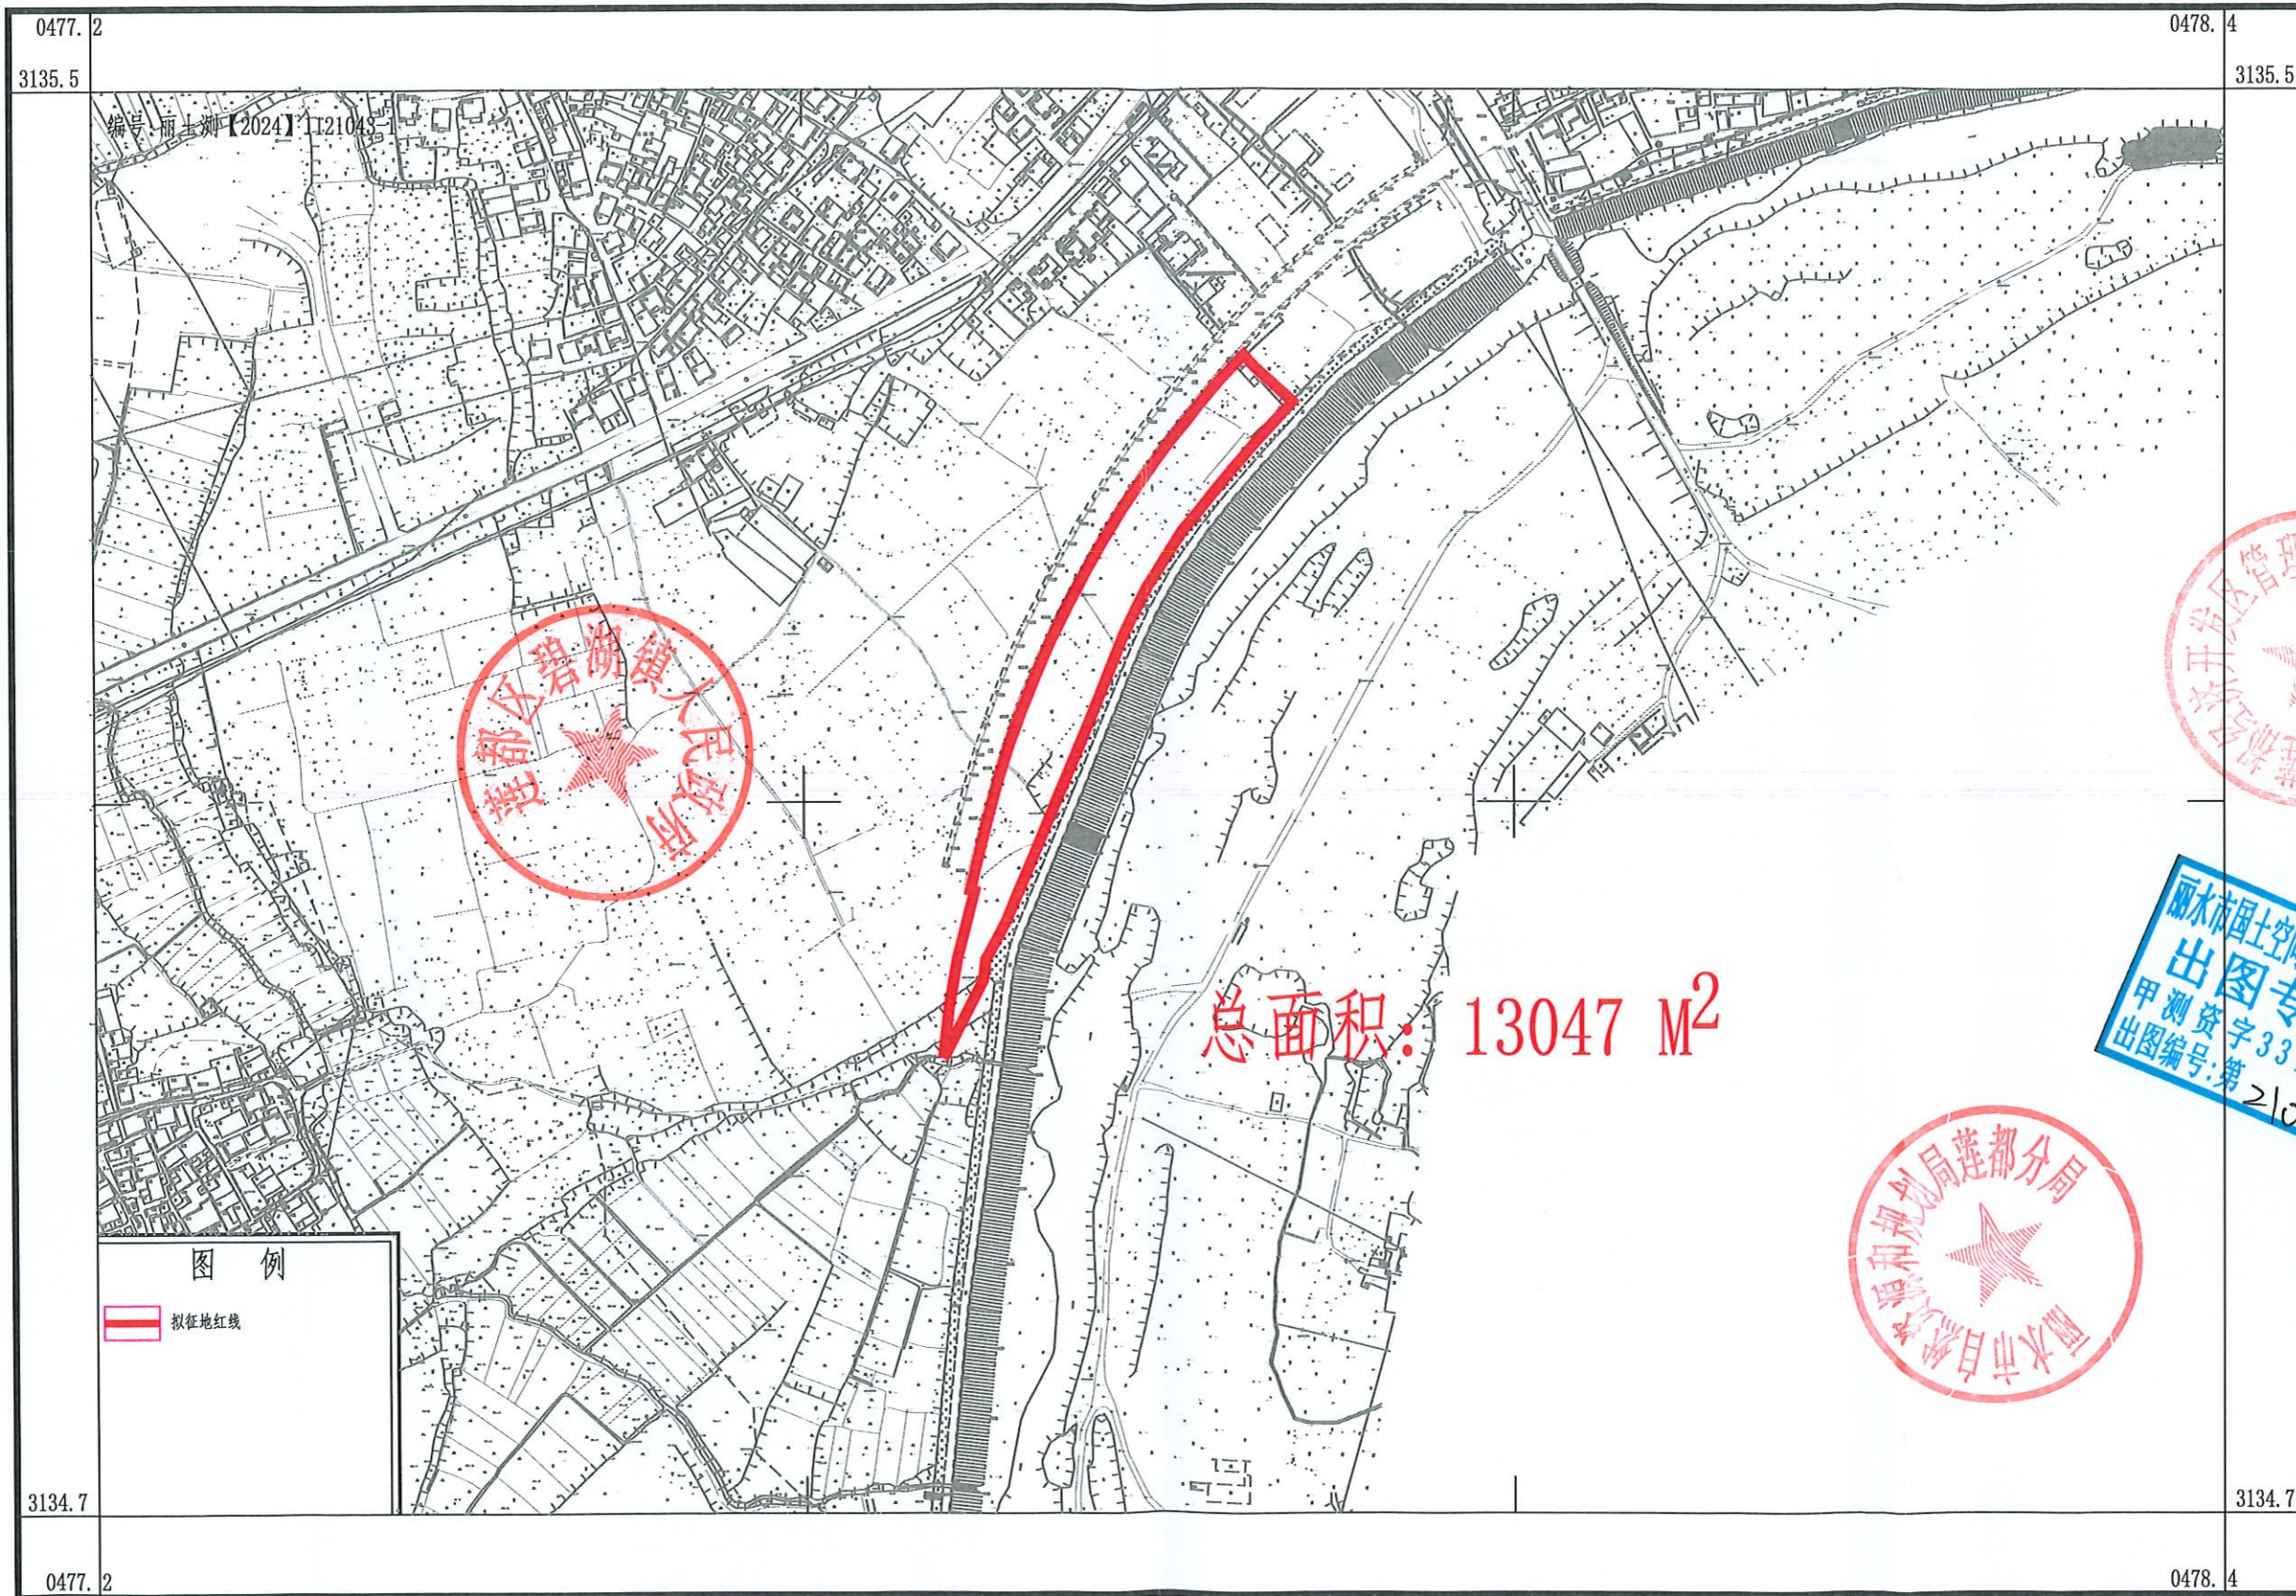

总面积: 13047 M<sup>2</sup>

丽水市国土空间规划测绘研究院

图例

— 拟征收红线

丽水市国土空间规划测绘研究院  
 出图专用章  
 甲测资字33101262  
 出图编号: 第21025-1号

丽水市自然资源和规划局莲都分局

2000国家大地坐标系.  
 1985国家高程基准, 等高距为1米.  
 2007版图式.  
 2024年12月数字化制图.

1:4000

测量员: 胡家豪  
 绘图员: 吴俊韬  
 检查员: 刘文斌