


莲都区碧湖镇2024(30)号地块用地红线图
3144.6-40480.3




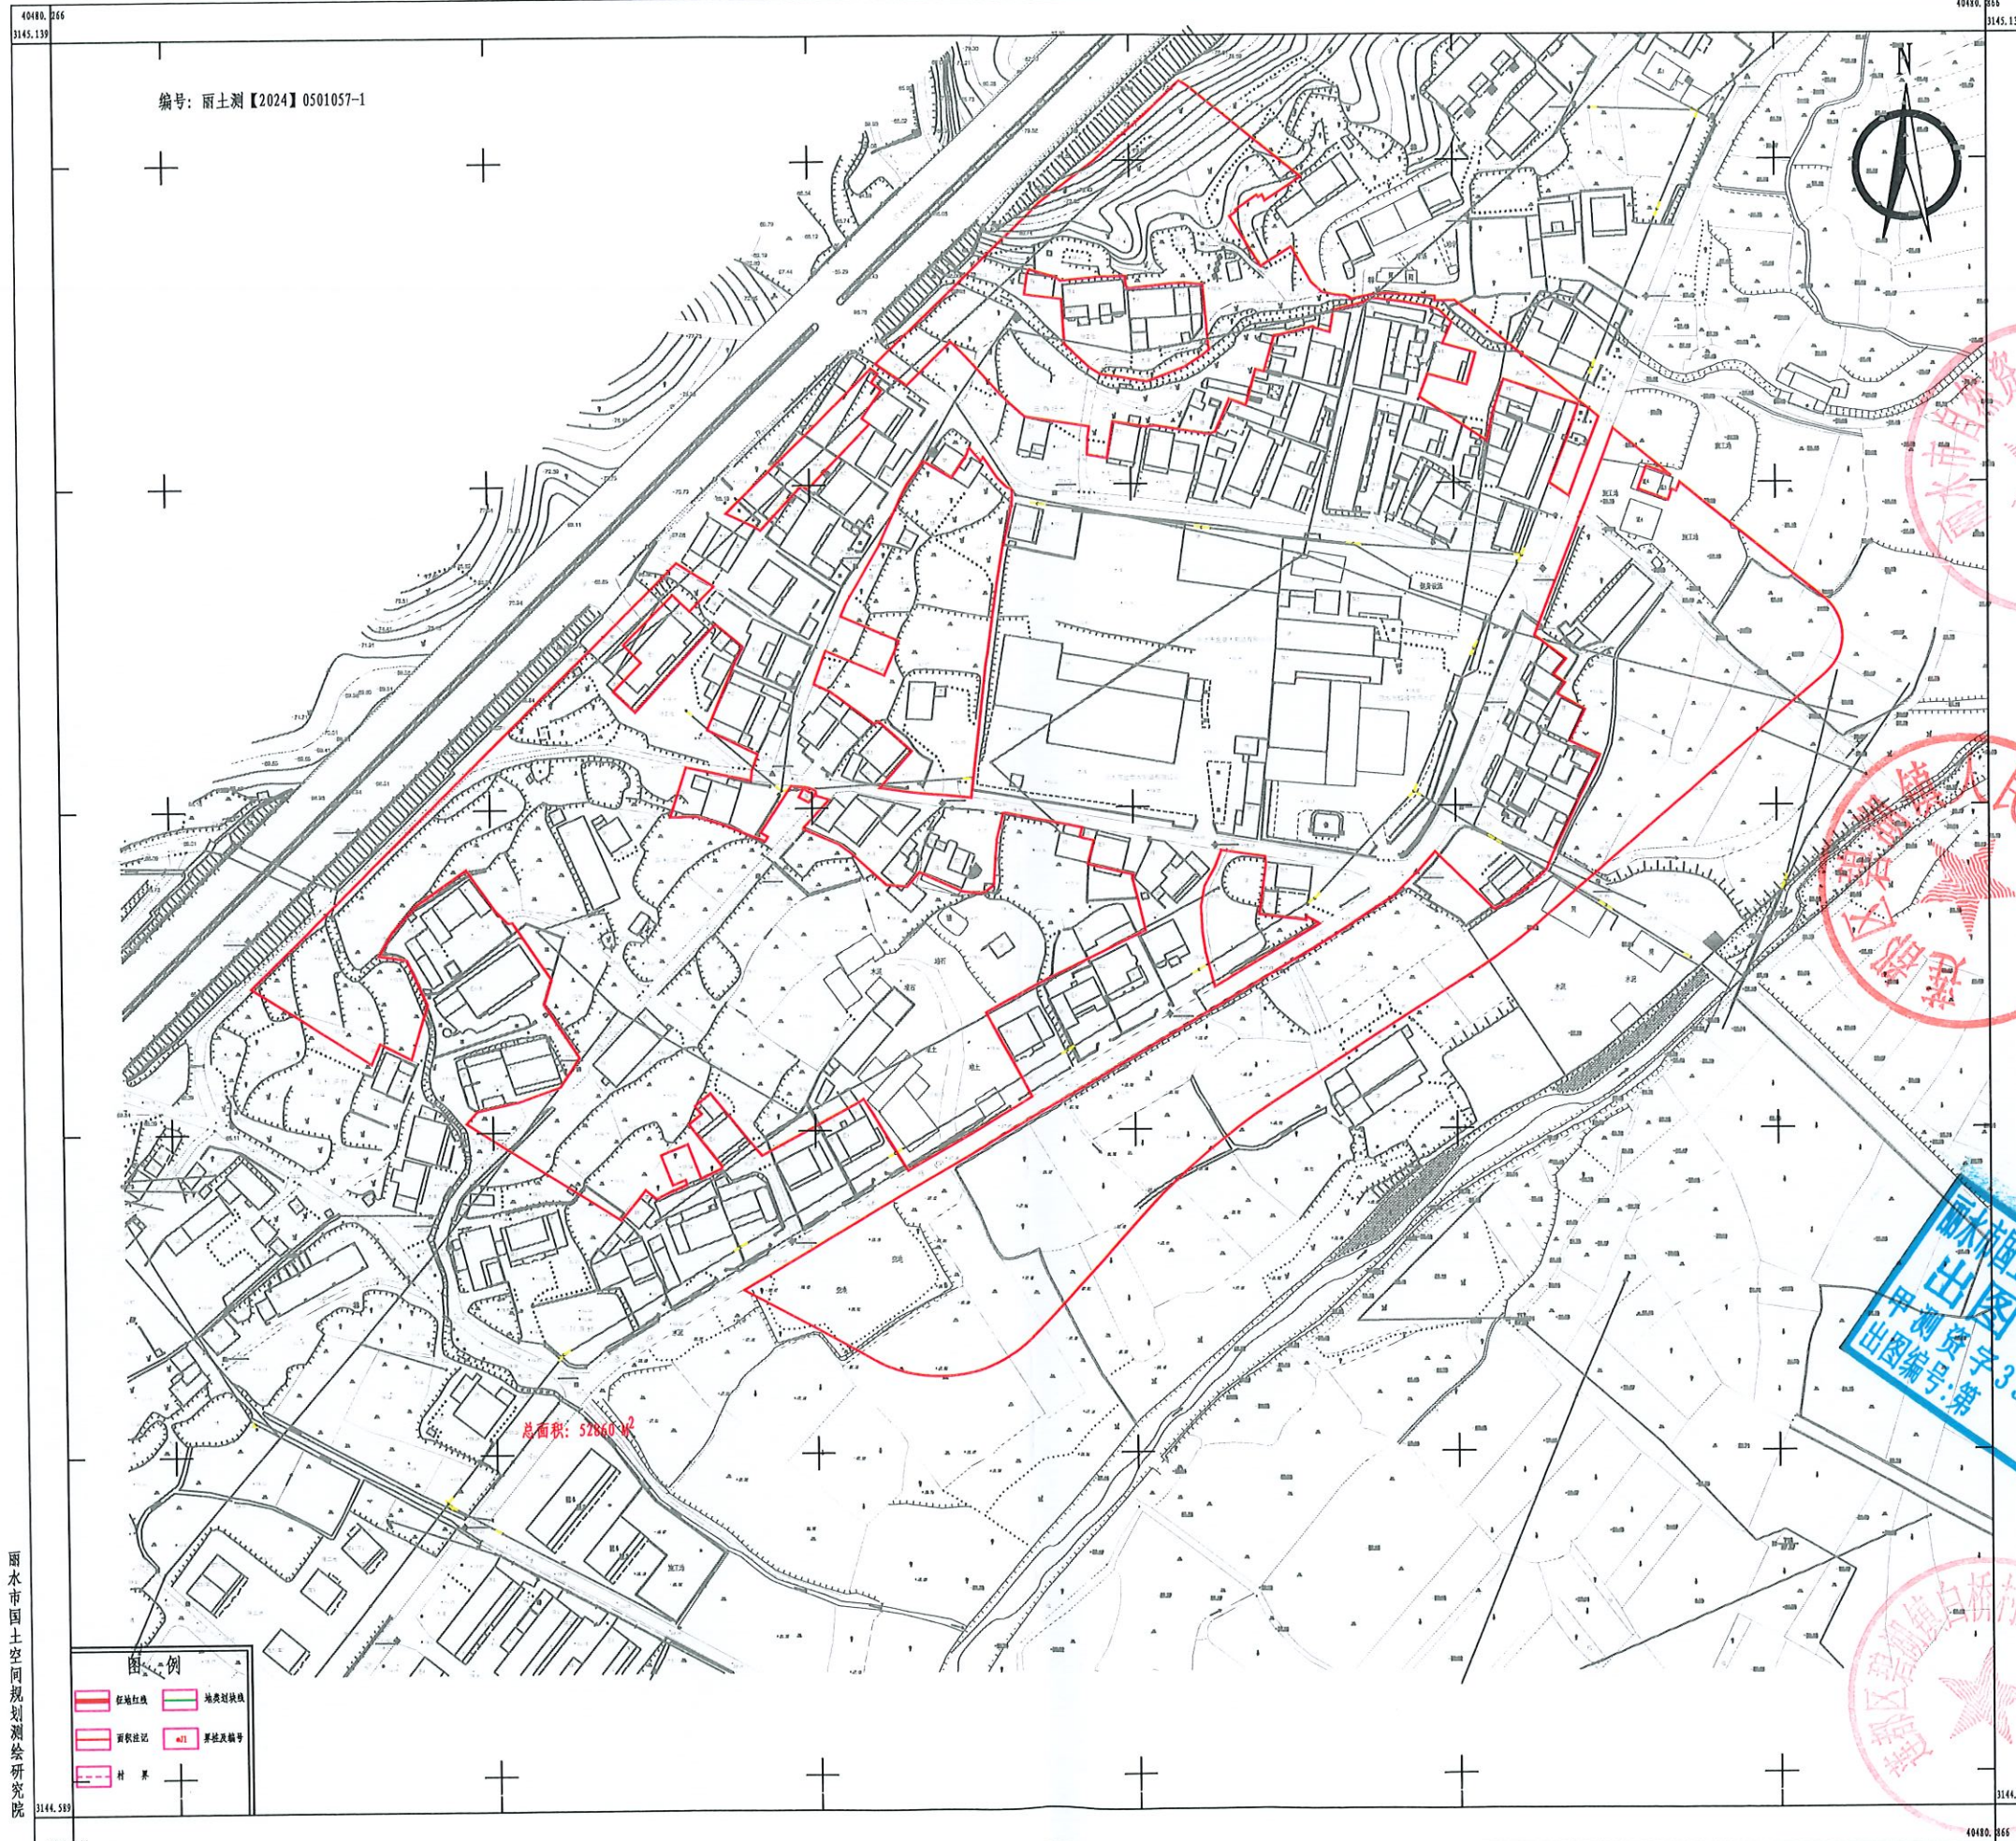


编号: 丽土测【2024】0501057-1

总面积: 52860 m²

图例

	用地红线		地类界线
	面积注记		界线及编号
	村界		

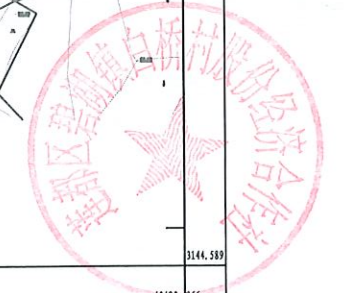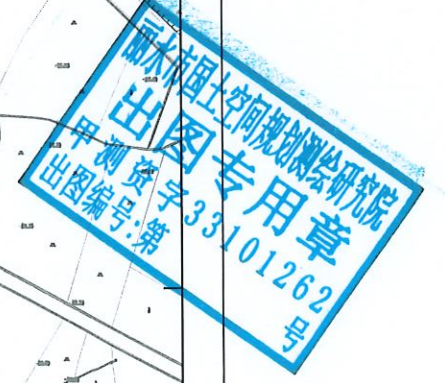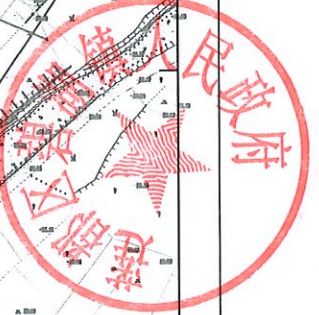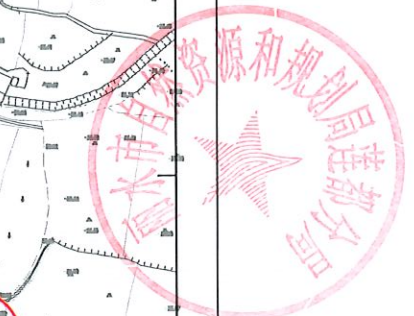

丽水市国土空间规划测绘研究院

2024年5月数字化制图。
2000国家大地坐标系。
1985国家高程基准(二期),等高距为1米。
2007年版图式。

制图员: 罗 浩
绘图员: 周 吉
检查员: 刘文斌