


丽水南城防山洪排涝项目（桐岭溪段）影响区域吴弄口村整村搬迁项目拟征收红线图

3144.418-40488.406

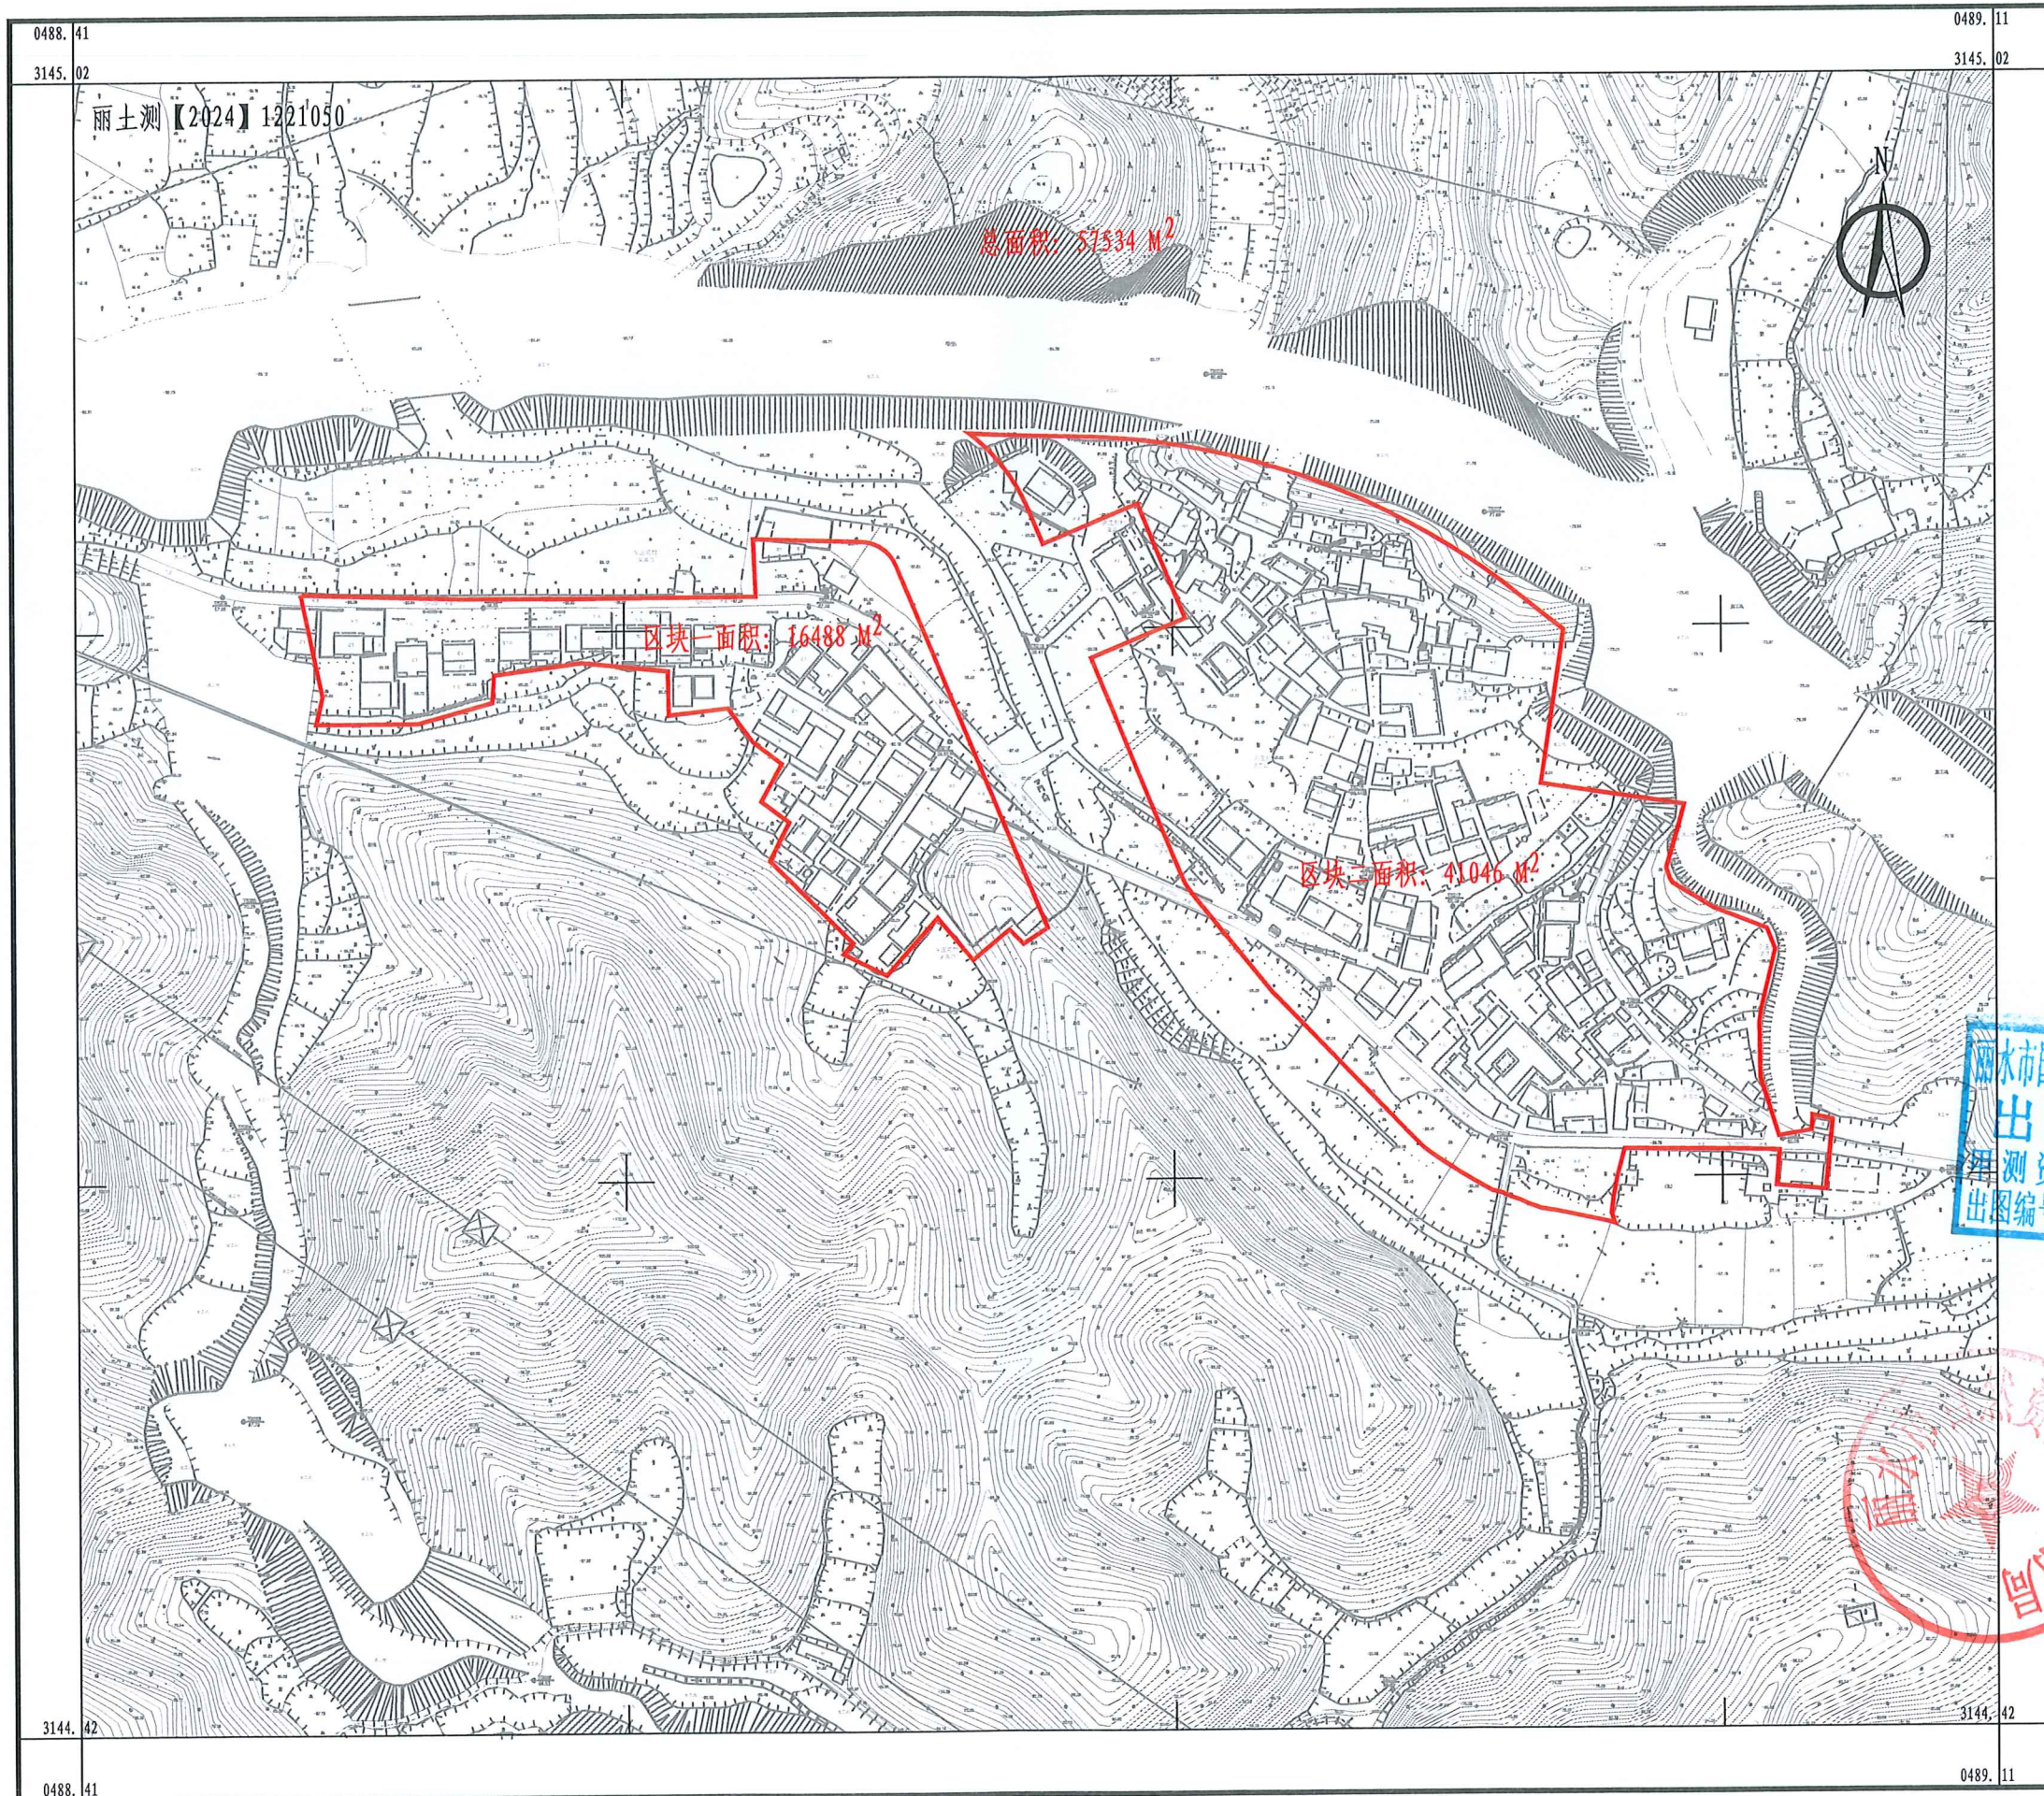

丽土测【2024】1221050

总面积: 57534 M<sup>2</sup>

区块一面积: 16488 M<sup>2</sup>

区块二面积: 41046 M<sup>2</sup>

丽水市国土空间规划测绘研究院  
出图专用章  
测资字33101262  
出图编号: 第 21050 号

丽水市国土空间规划测绘研究院

2000国家大地坐标系.  
1985国家高层基准, 等高距为1米.  
2007版图式  
2024年12月数字化制图

1:2000

附注: 测量员: 汤海洪  
绘图员: 包豪昊  
检查员: 莫跃波