



碧湖消防救援站迁建项目拟征收红线图

3135.5-40477.8

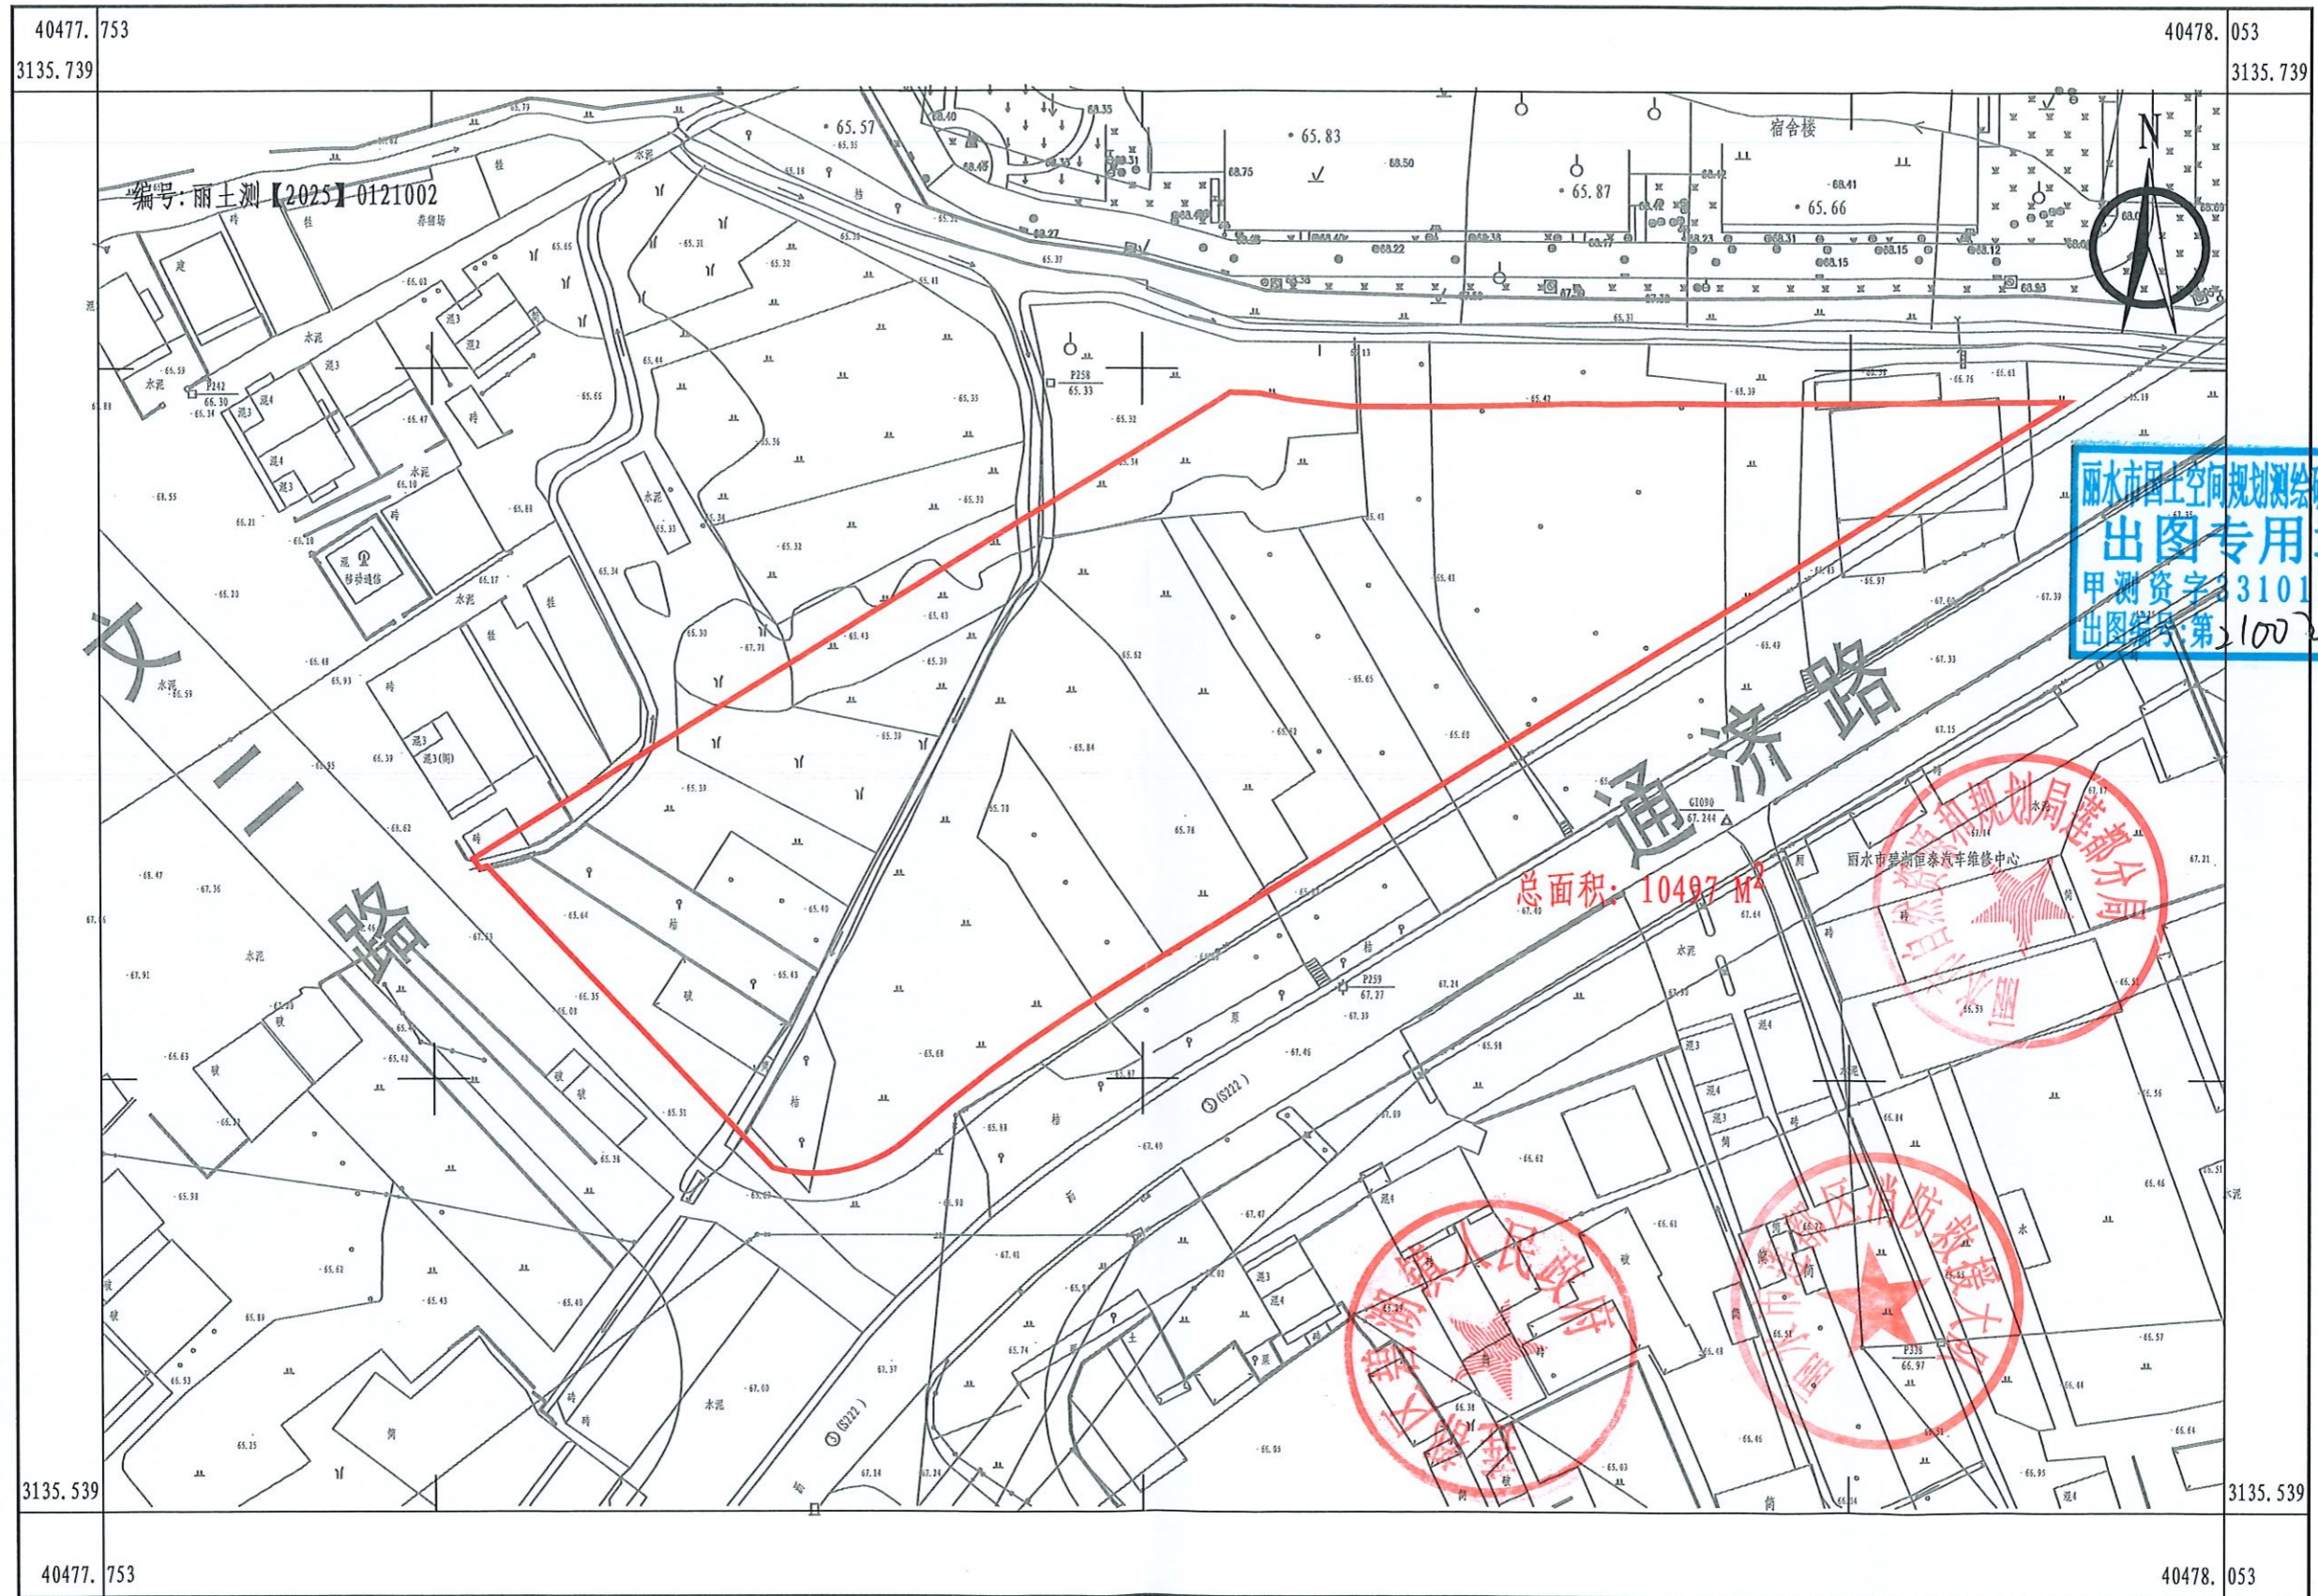

丽水市国土空间规划测绘研究院
出图专用章
甲测资字 3101262
出图编号: 第 100 号

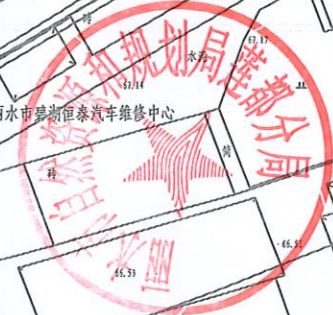

丽水市国土空间规划测绘研究院

2025年1月数字化制图。
2000国家大地坐标系。
1985国家高程基准, 等高距为1米。
2007年版图式。

1:1000

测量员: 章金伟
绘图员: 潘贤锴
检查员: 刘文斌