


# 莲都区黄村乡2024(1)号地块用地红线图

3156.36-40510.20

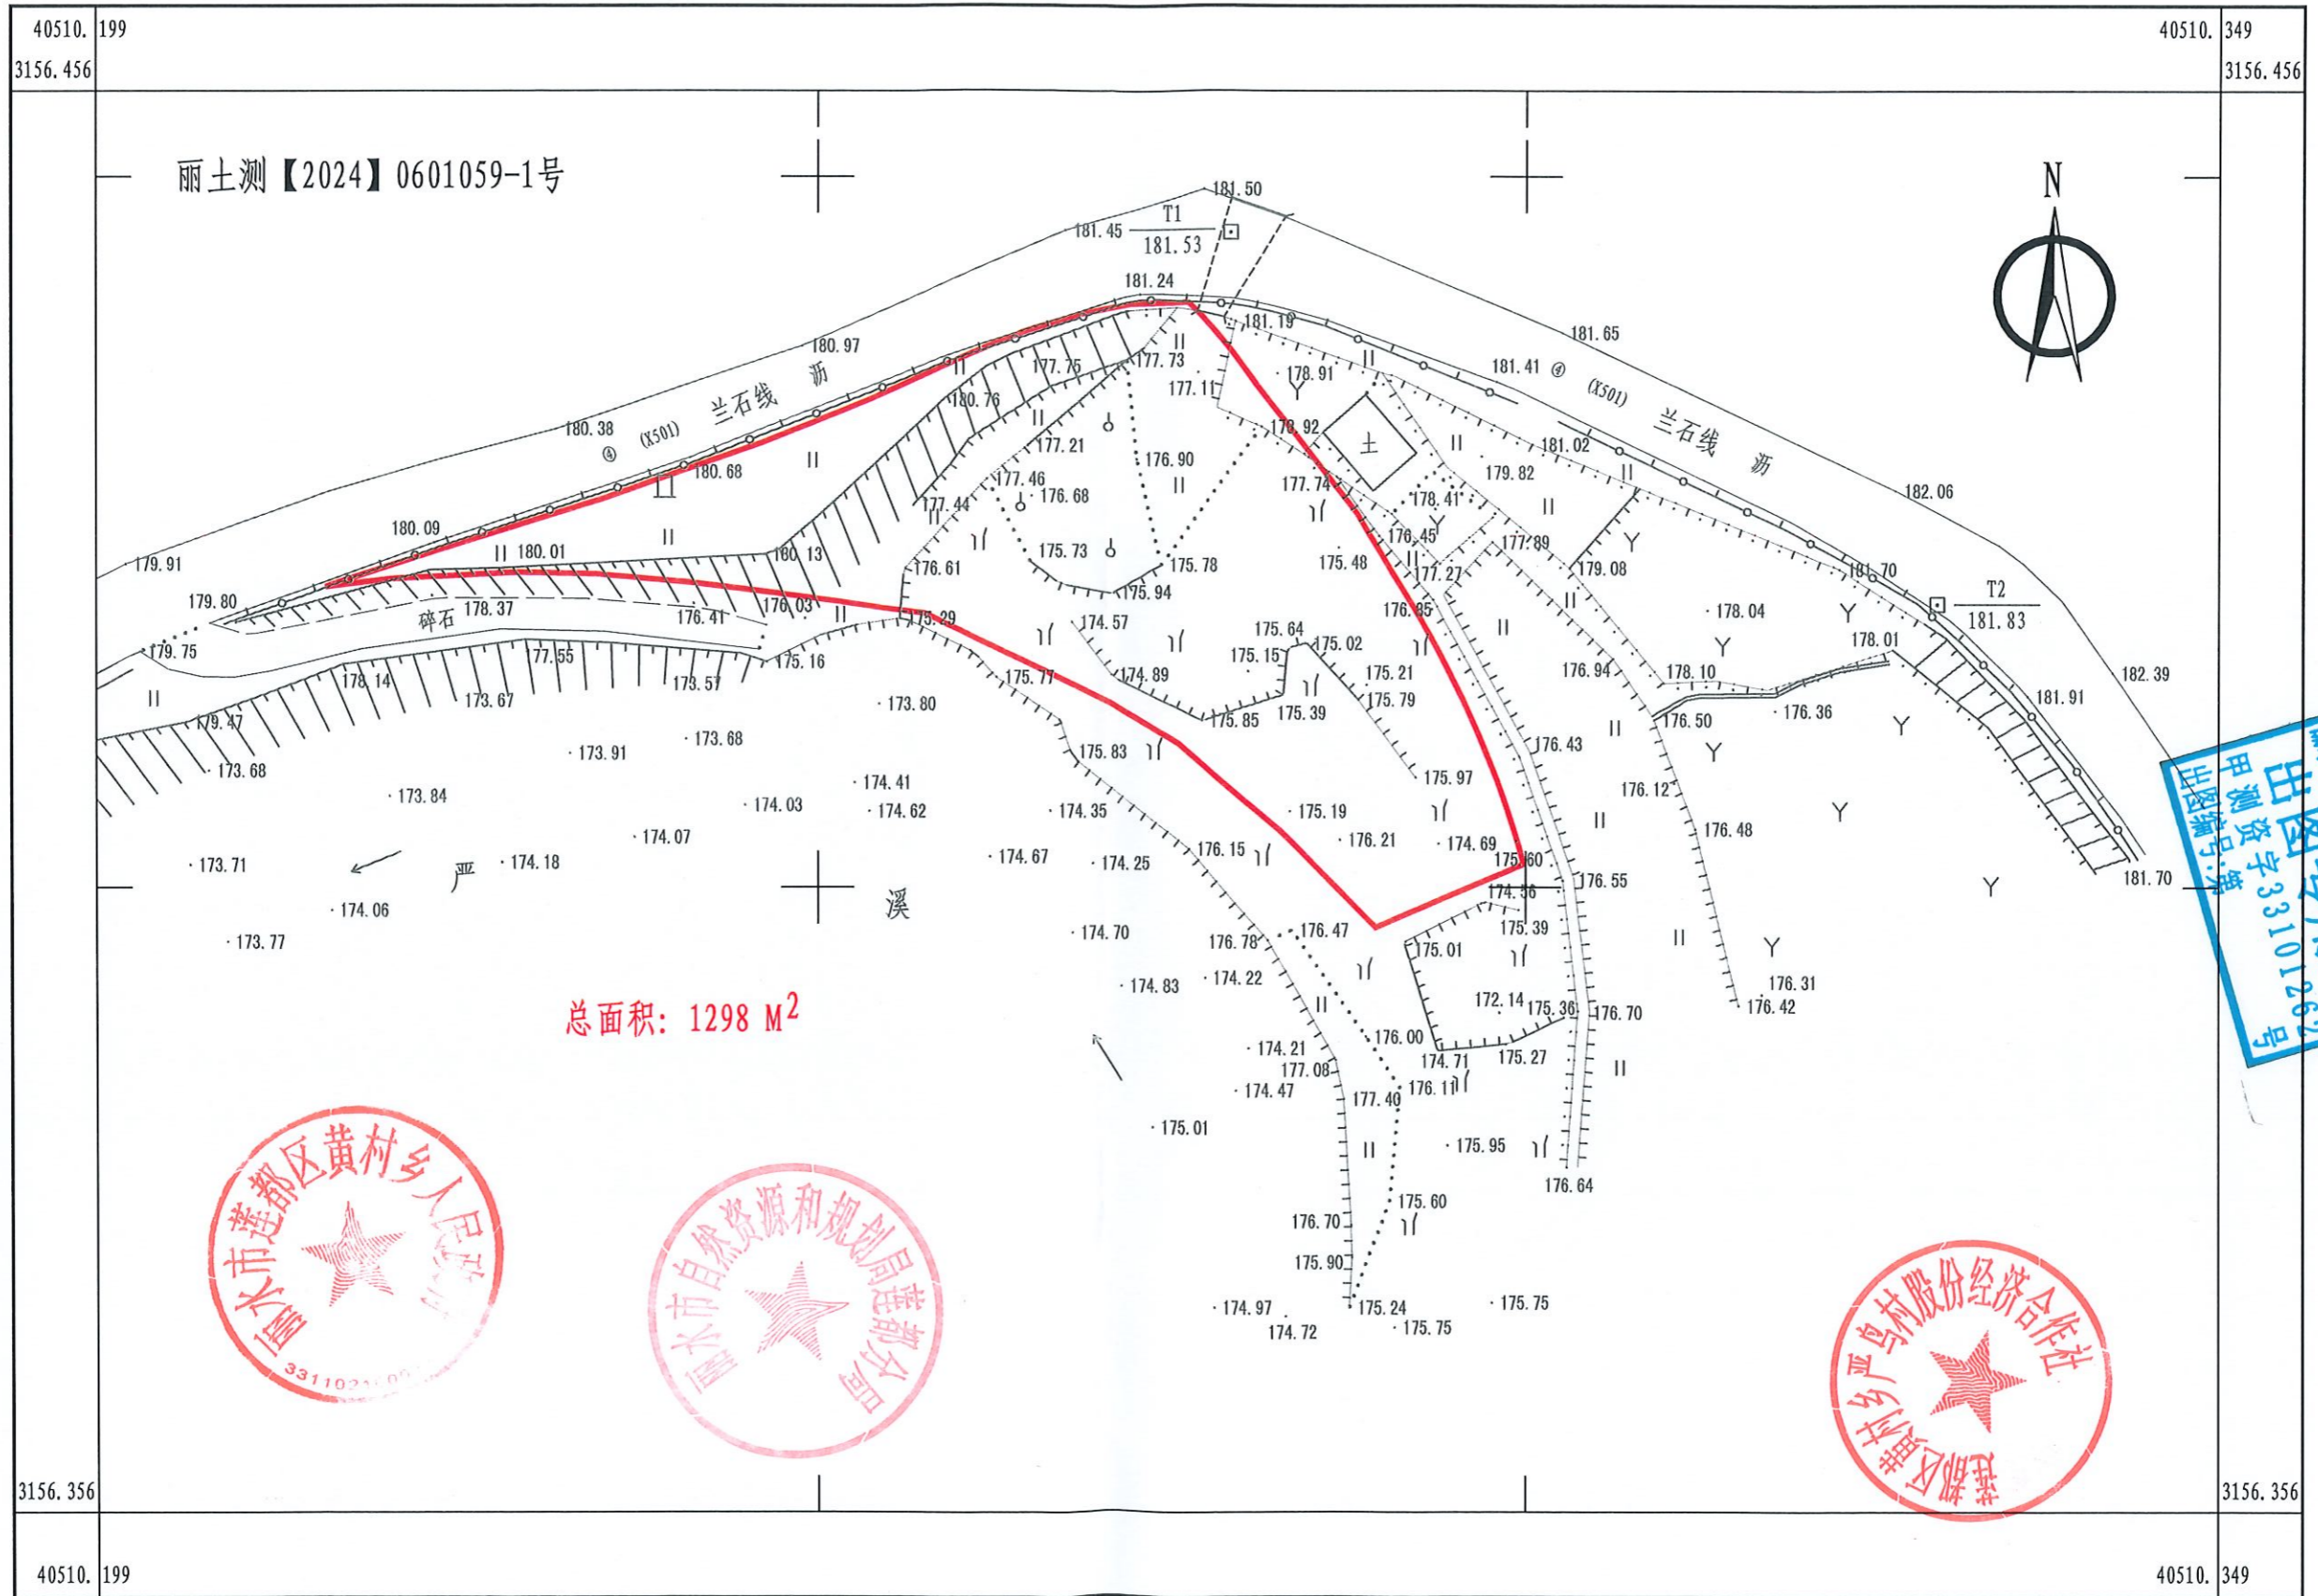

丽水市国土空间规划测绘研究院  
 出图专用章  
 甲测资字33101262号  
 出图编号: 0601059-1



丽水市国土空间规划测绘研究院

2024年10月数字化制图  
 2000国家大地坐标系  
 1985国家高程基准(二期), 等高距1米  
 2007年版图式

1:500

测量员: 郑战成  
 绘图员: 郑战成  
 检查员: 刘文斌