


# 丽水南城防山洪排涝项目（桐岭溪段）影响区域金岙村整村搬迁项目拟征收红线图

3144.230-40489.641

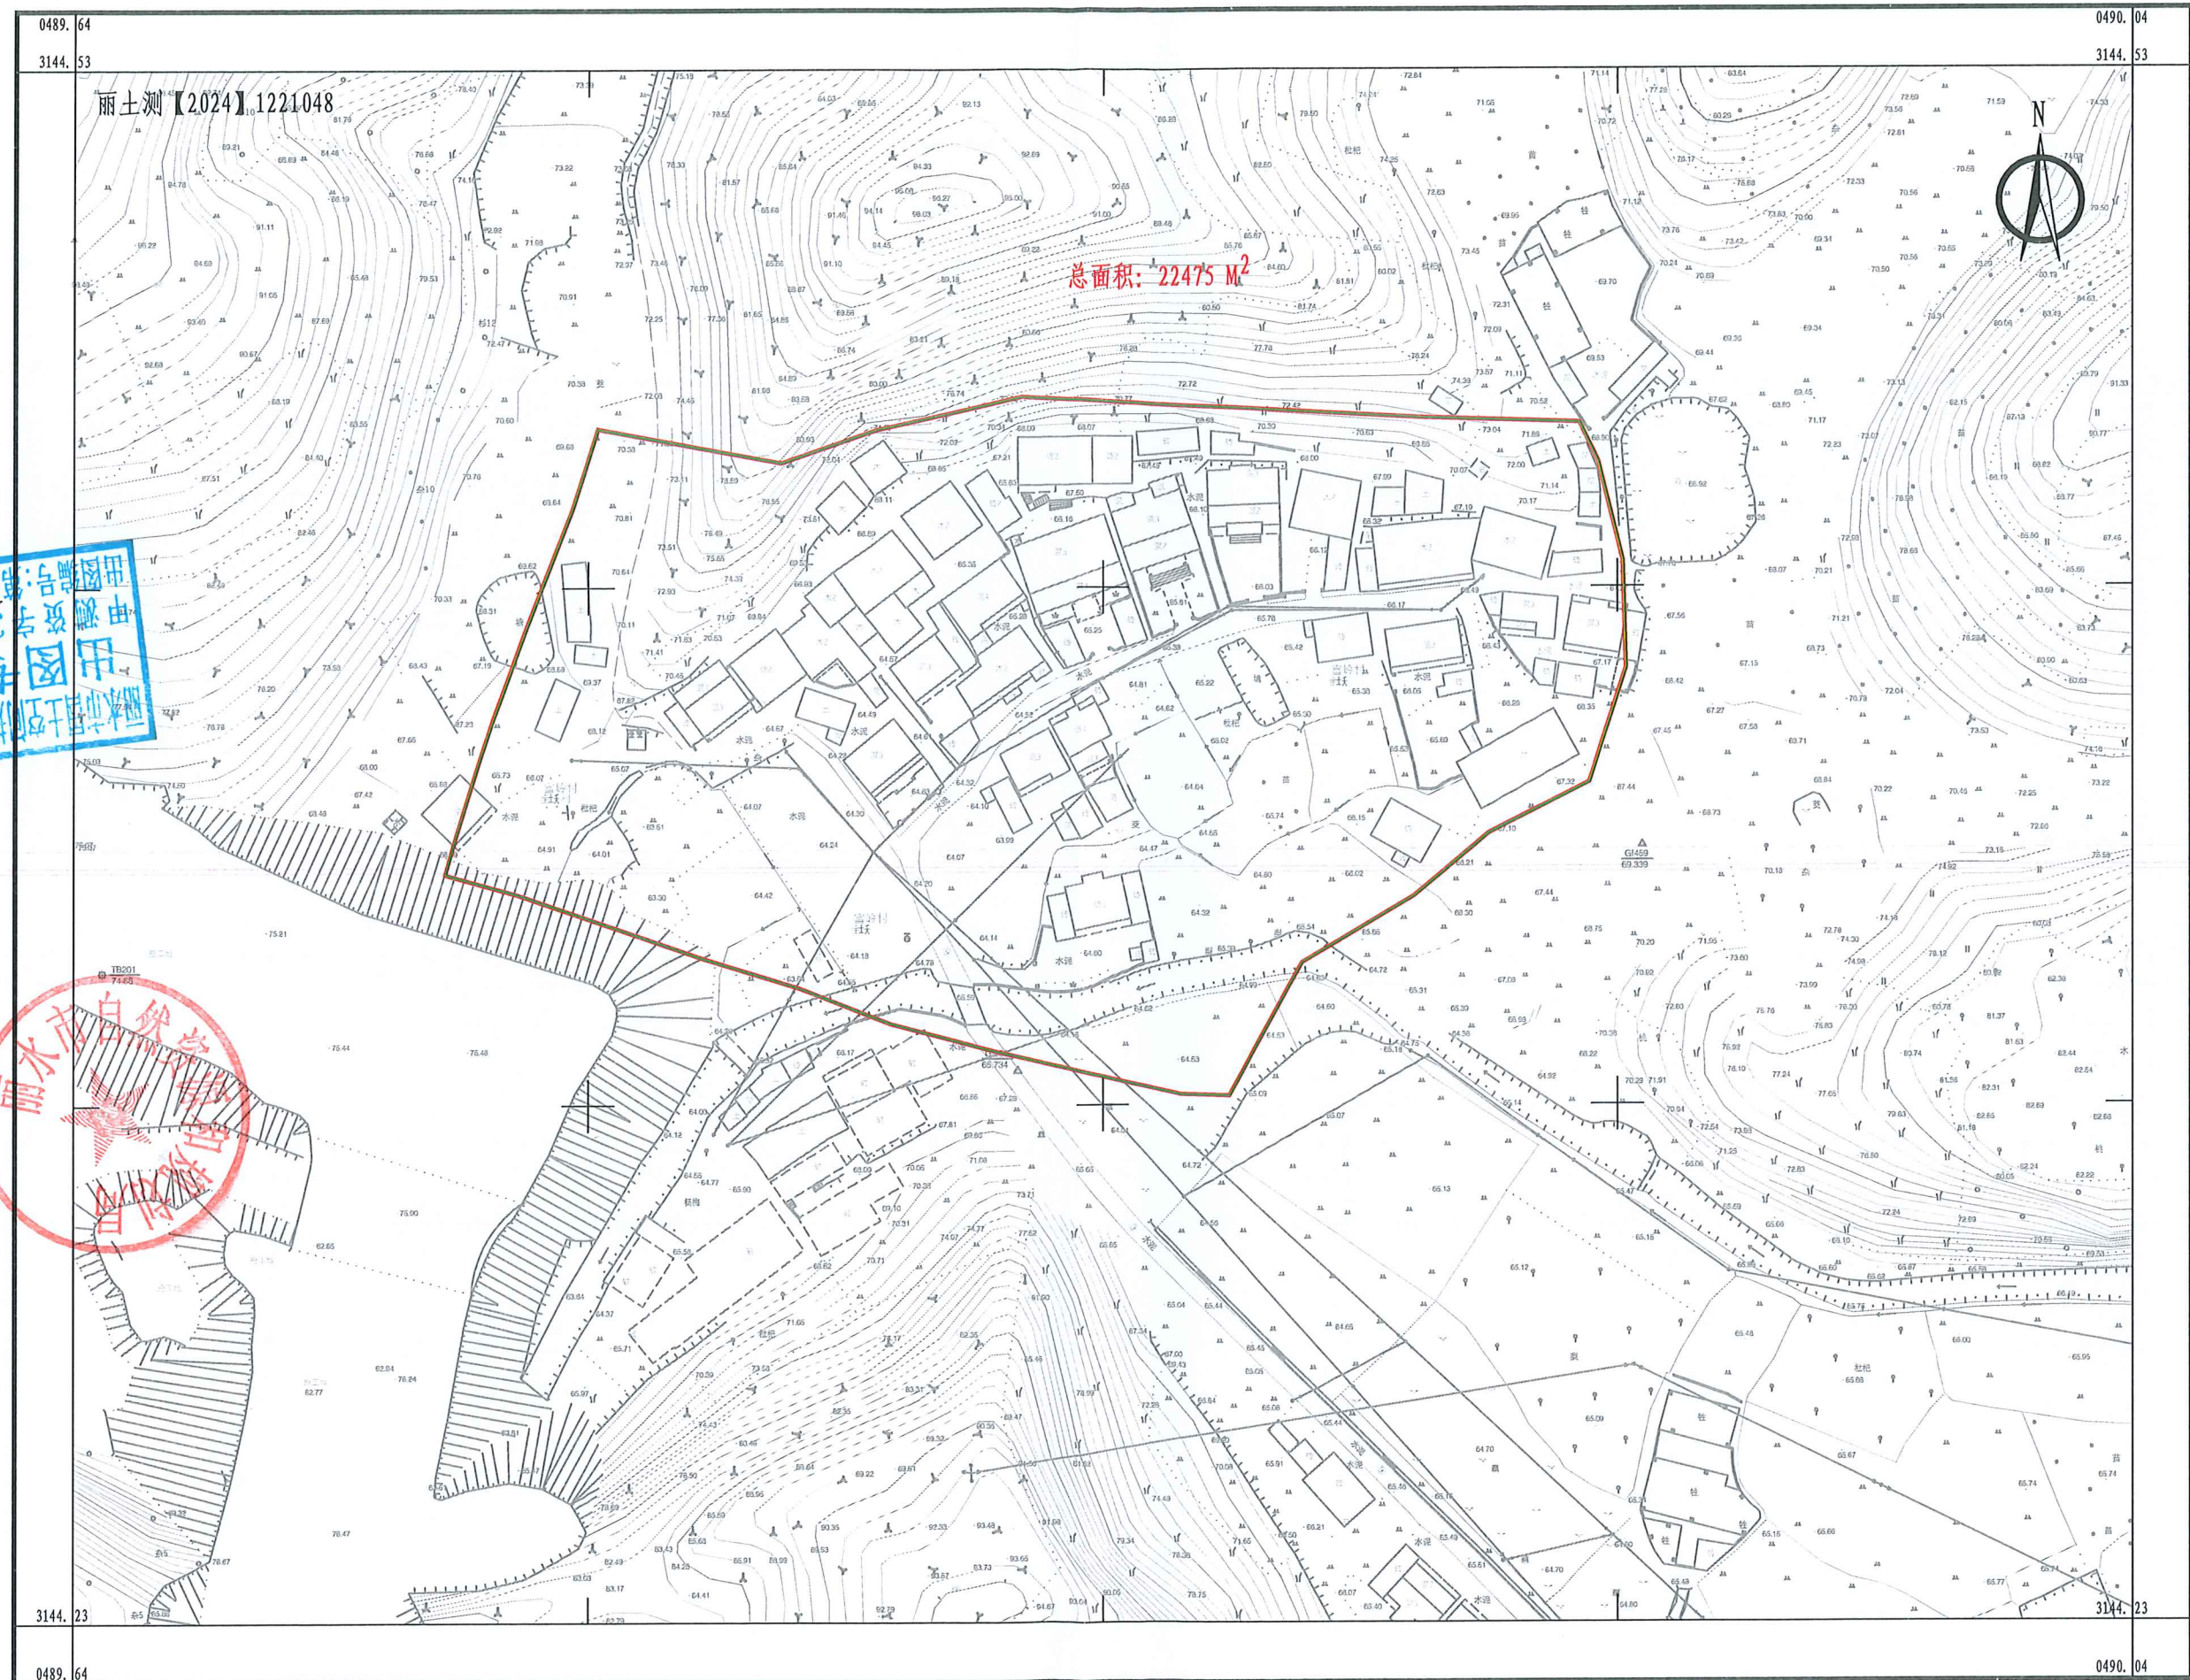

丽水测【2024】1221048

总面积: 22475 M<sup>2</sup>

合 93012 号: 合 图 用  
29210188 告 竣 由  
33101262 真 用 年 图 用  
丽水市自然资源和规划局



丽水市国土空间规划测绘研究院

2000国家大地坐标系,  
1985国家高层基准, 等高距为1米。  
2007版图式  
2024年12月数字化制图

1:1000

附注: 测量员: 汤海洪  
绘图员: 包豪昊  
检查员: 莫跃波