


莲都区碧湖镇2024(45)号地块(三峰周边收储A地块)用地红线图
3135.2-40477.6

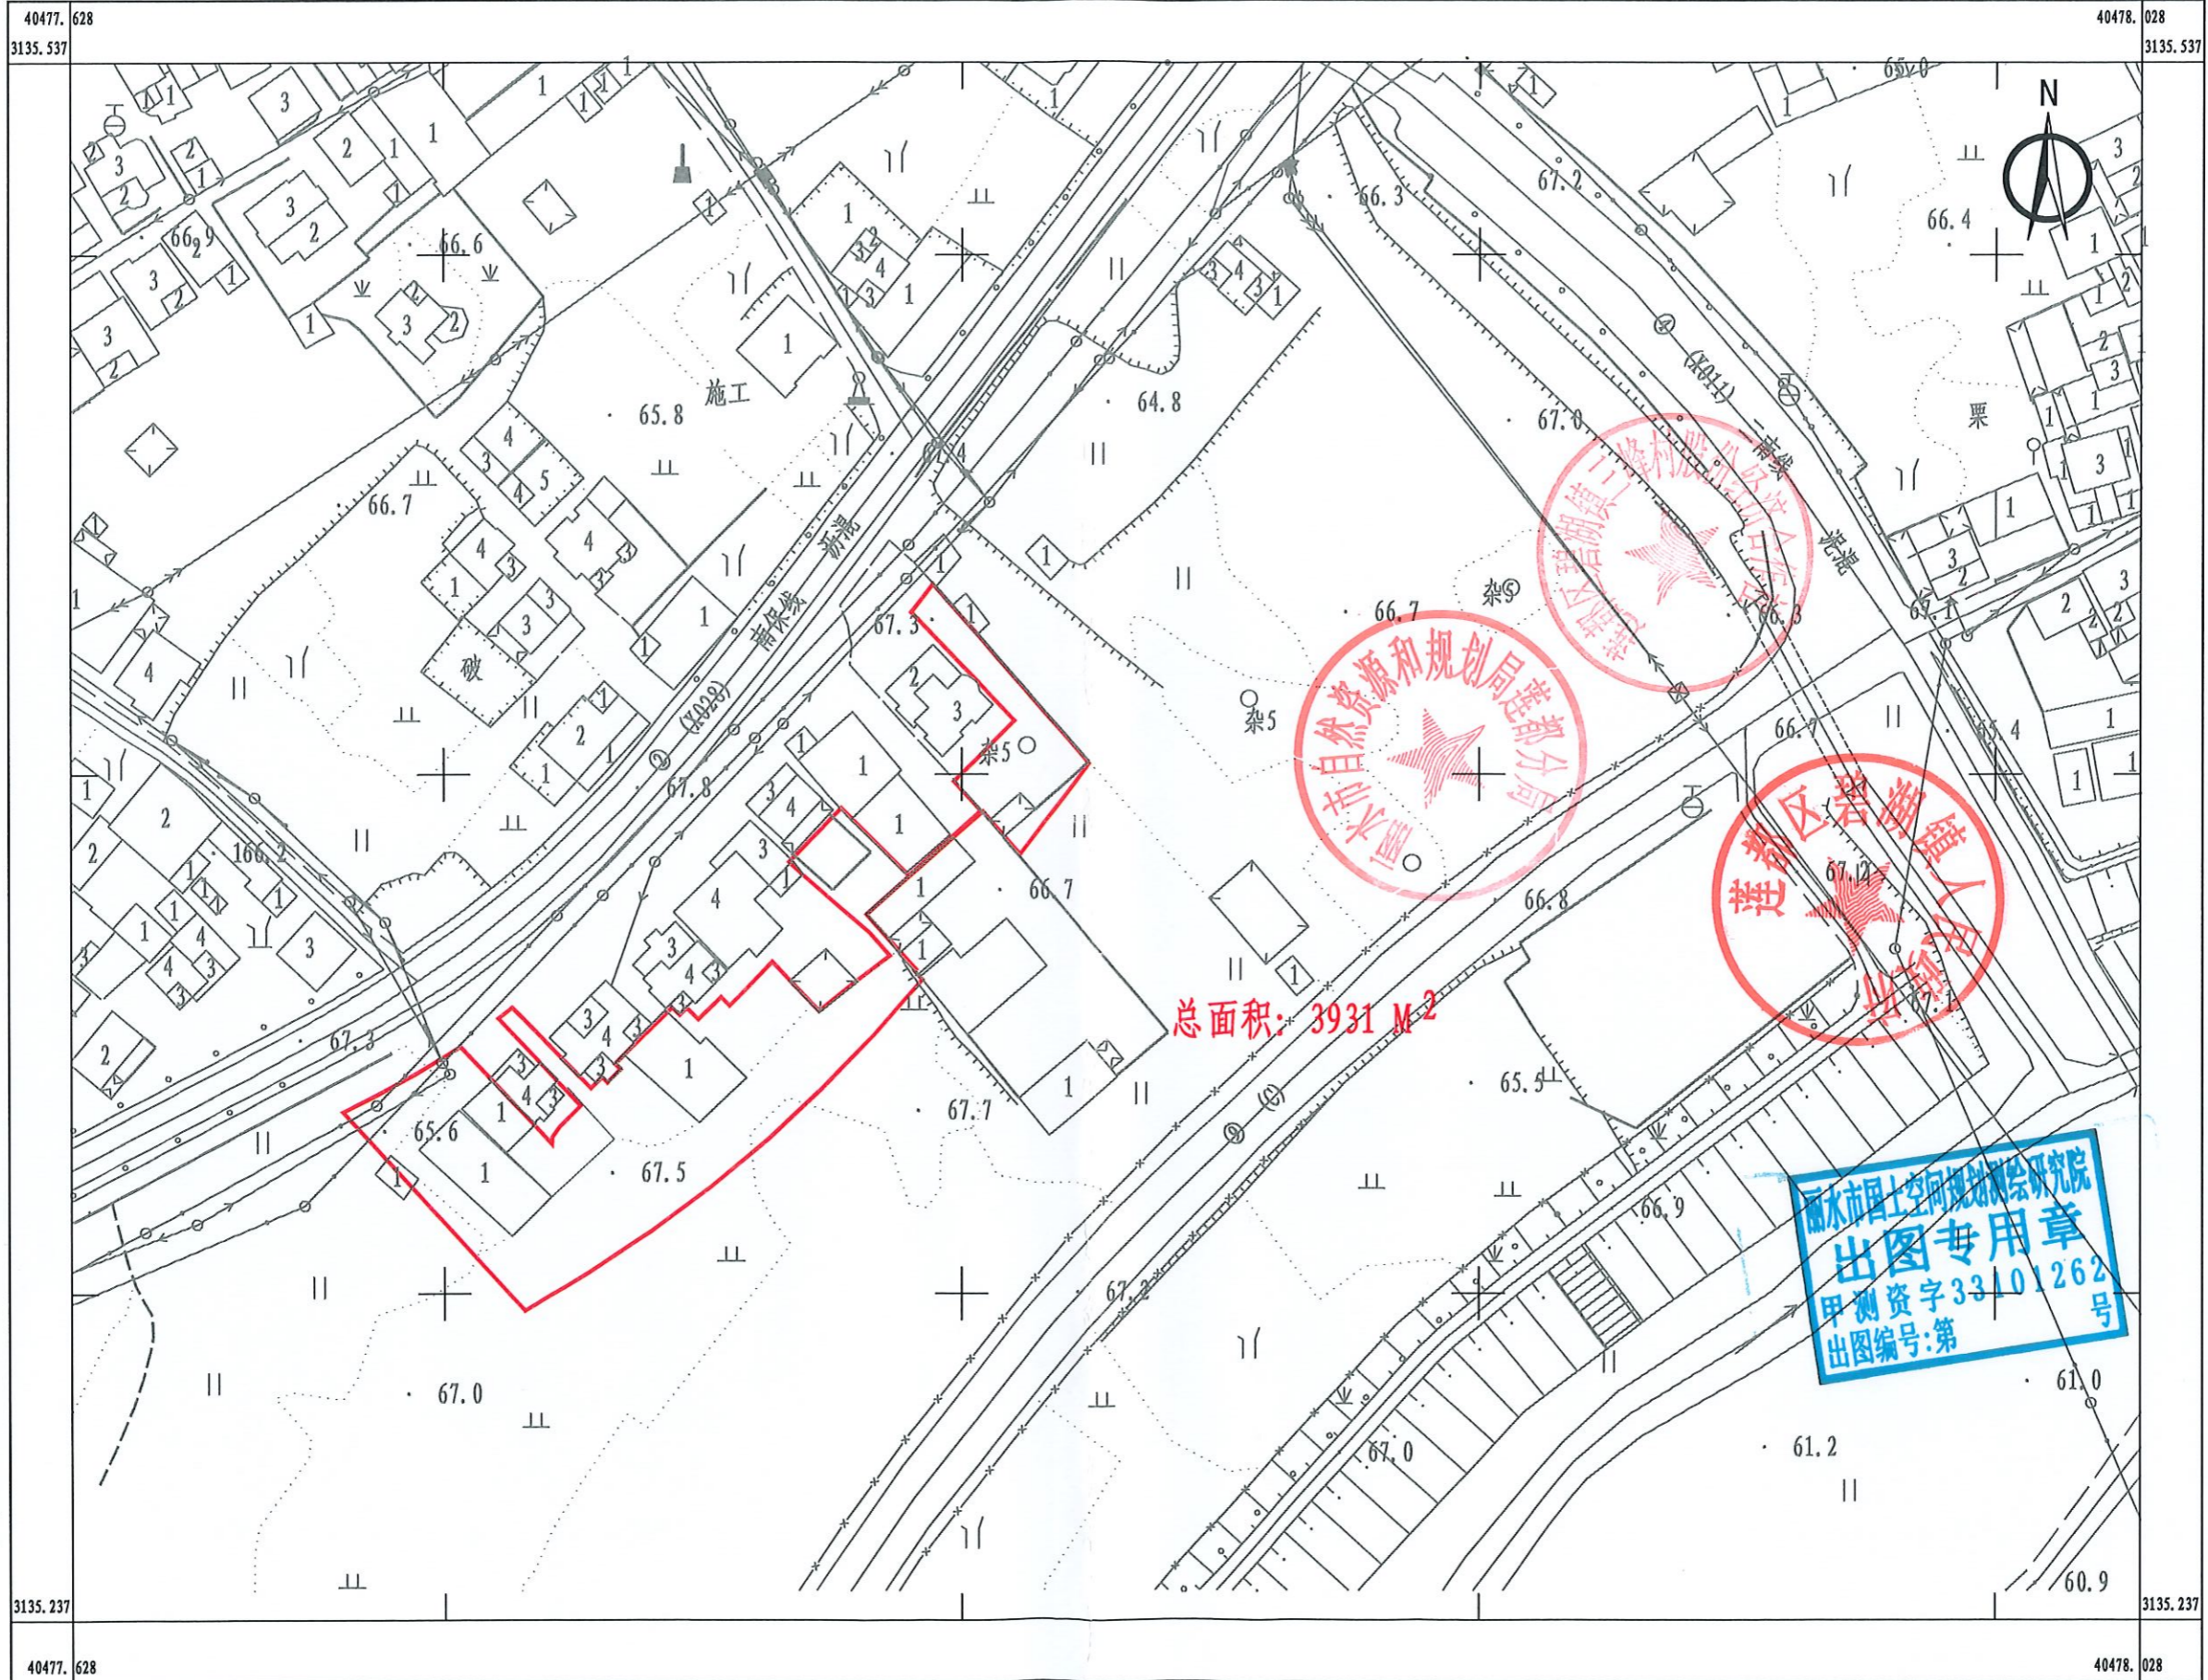

丽水市国土空间规划测绘研究院

2024年10月数字化制图。
2000国家大地坐标系。
1985国家高程基准,等高距为1米。
1996年版图式。

测量员: 章金伟
绘图员: 郑战成
检查员: 刘文斌