


丽水南城华侨二期（桐岭溪周边地块）拟征收红线图

3144.362-40488.231

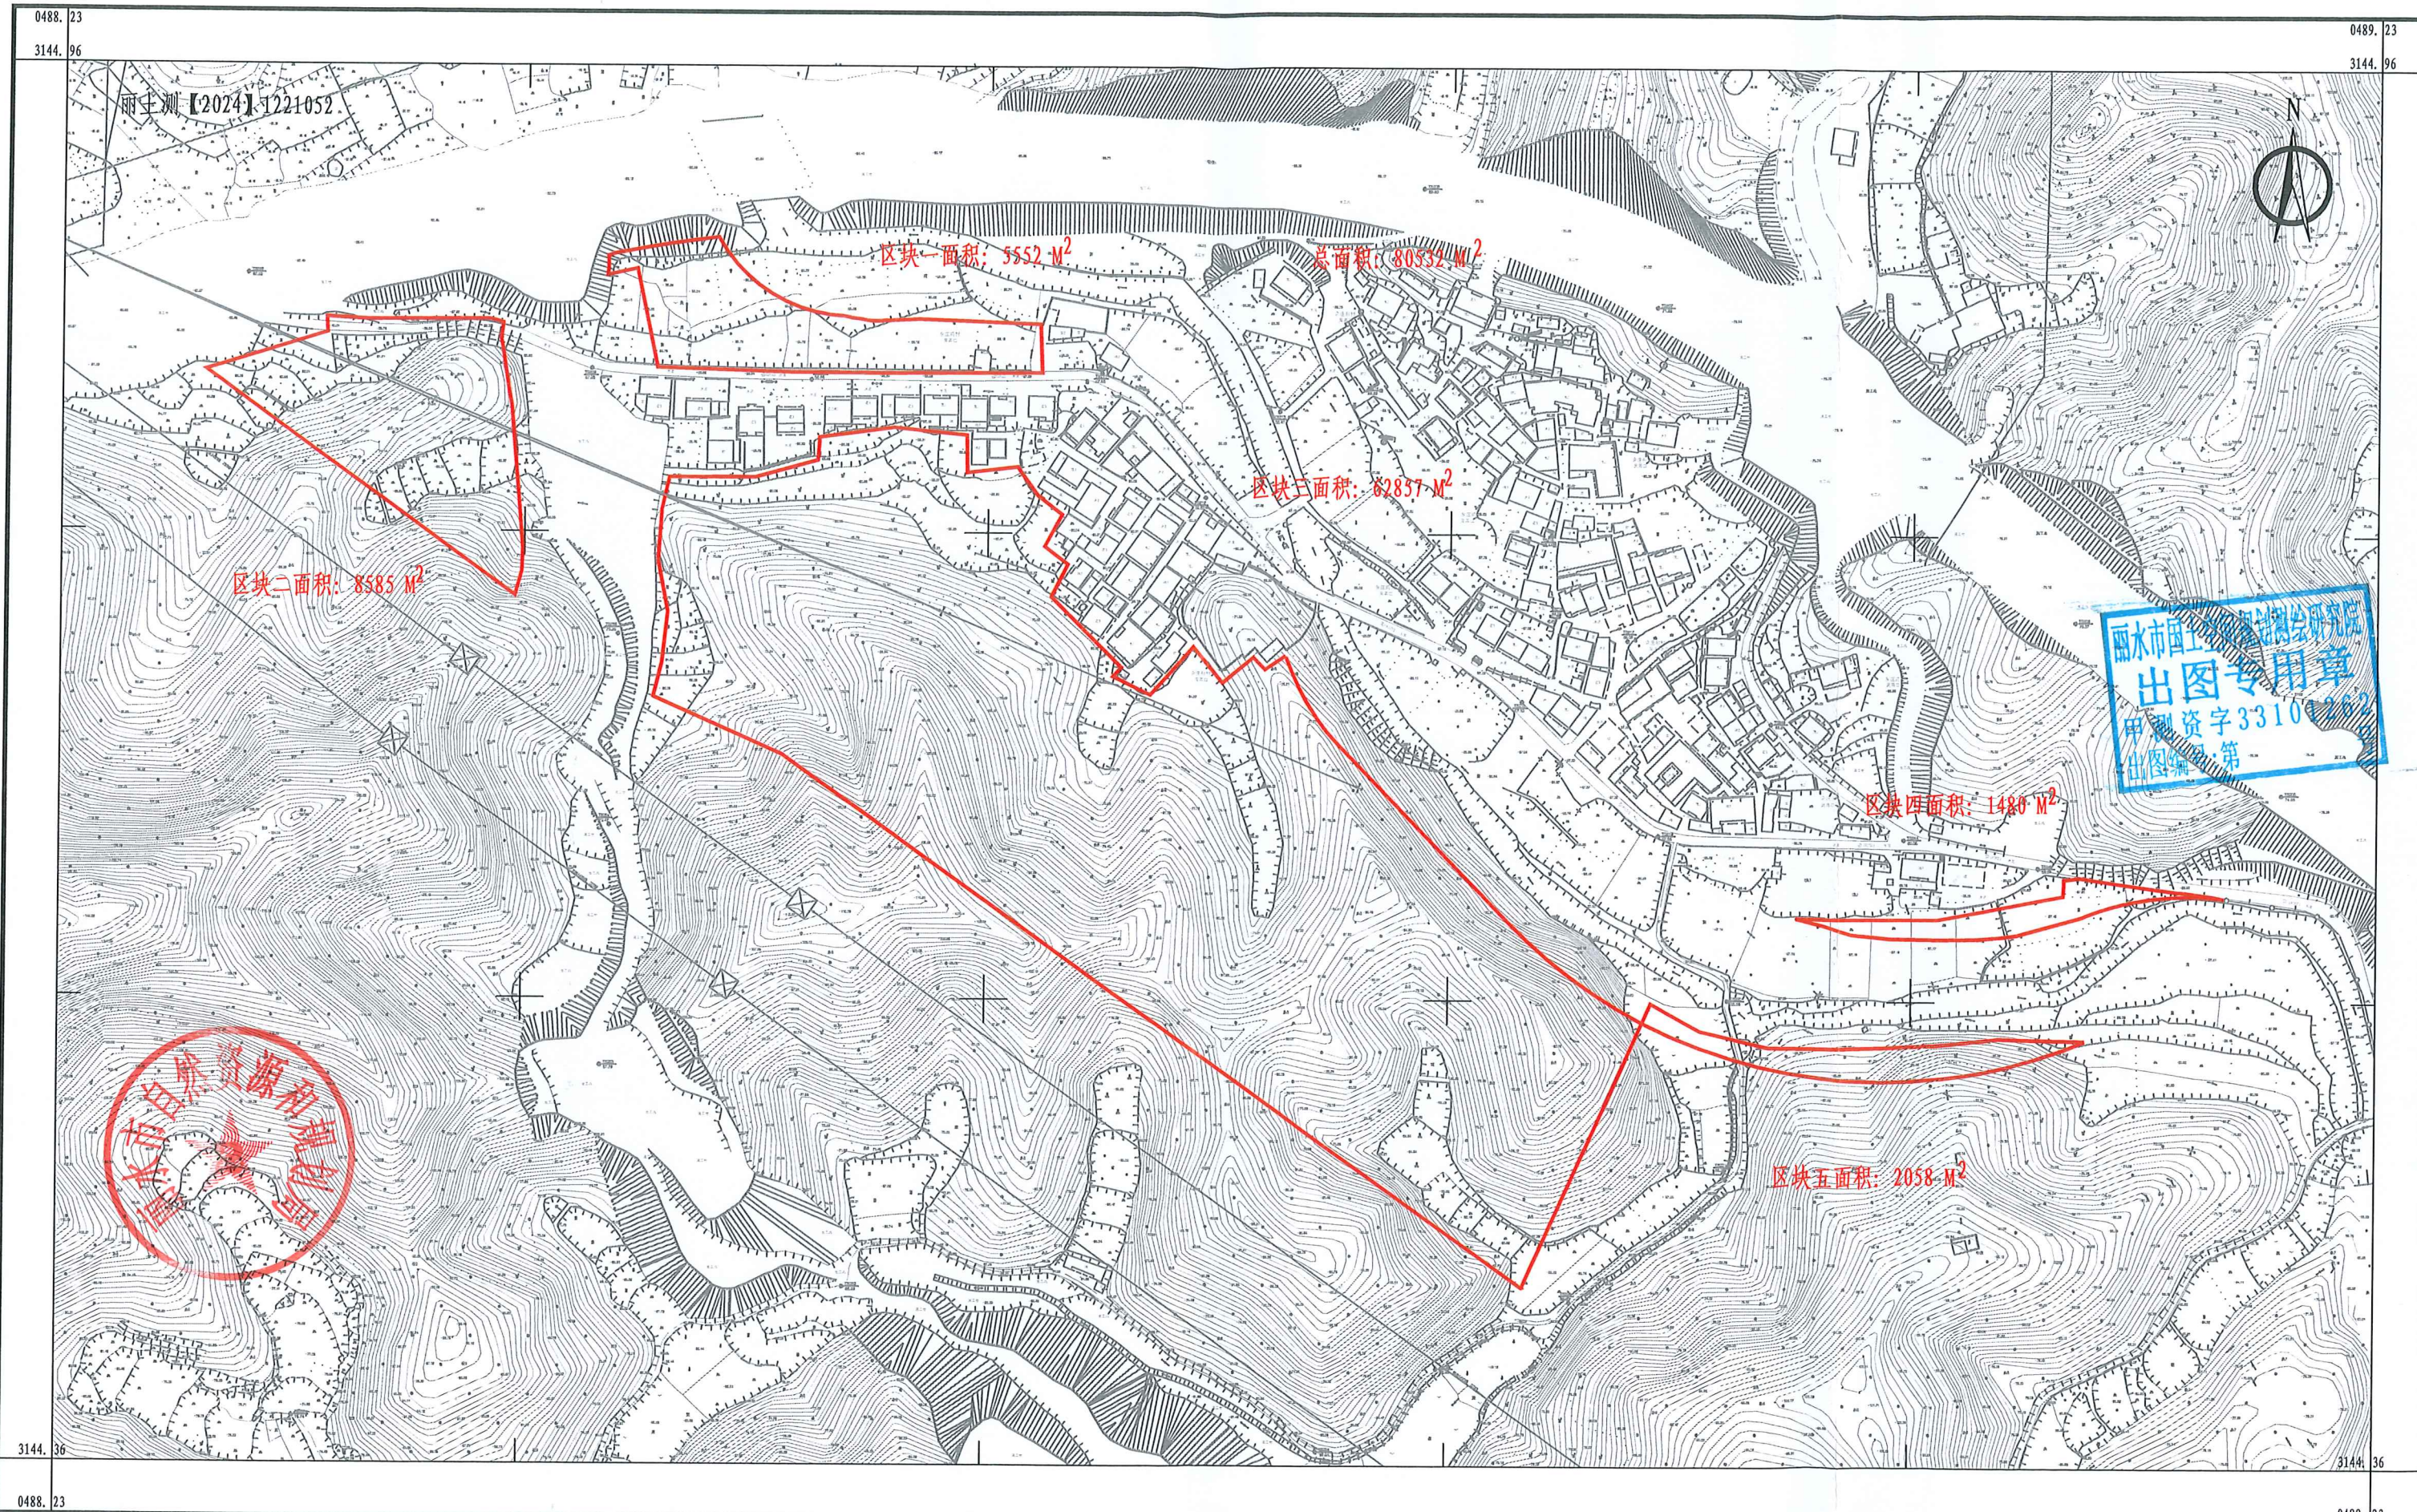

丽土测【2024】1221052

丽水市国土空间规划研究院  
出图专用章  
甲级资质字33100662  
出图编号:第

丽水市国土空间规划研究院  
自然资源部  
国土空间规划研究院

丽水市国土空间规划测绘研究院

2000国家大地坐标系,  
1985国家高层基准,等高距为1米,  
2007版图式  
2024年12月数字化制图

1:2000

附注:测量员:汤海洪  
绘图员:包豪昊  
检查员:莫跃波