


丽水南城华侨二期（大梁街南侧地块）一号地块前期开发项目拟征收红线图

3143.542-40488.532

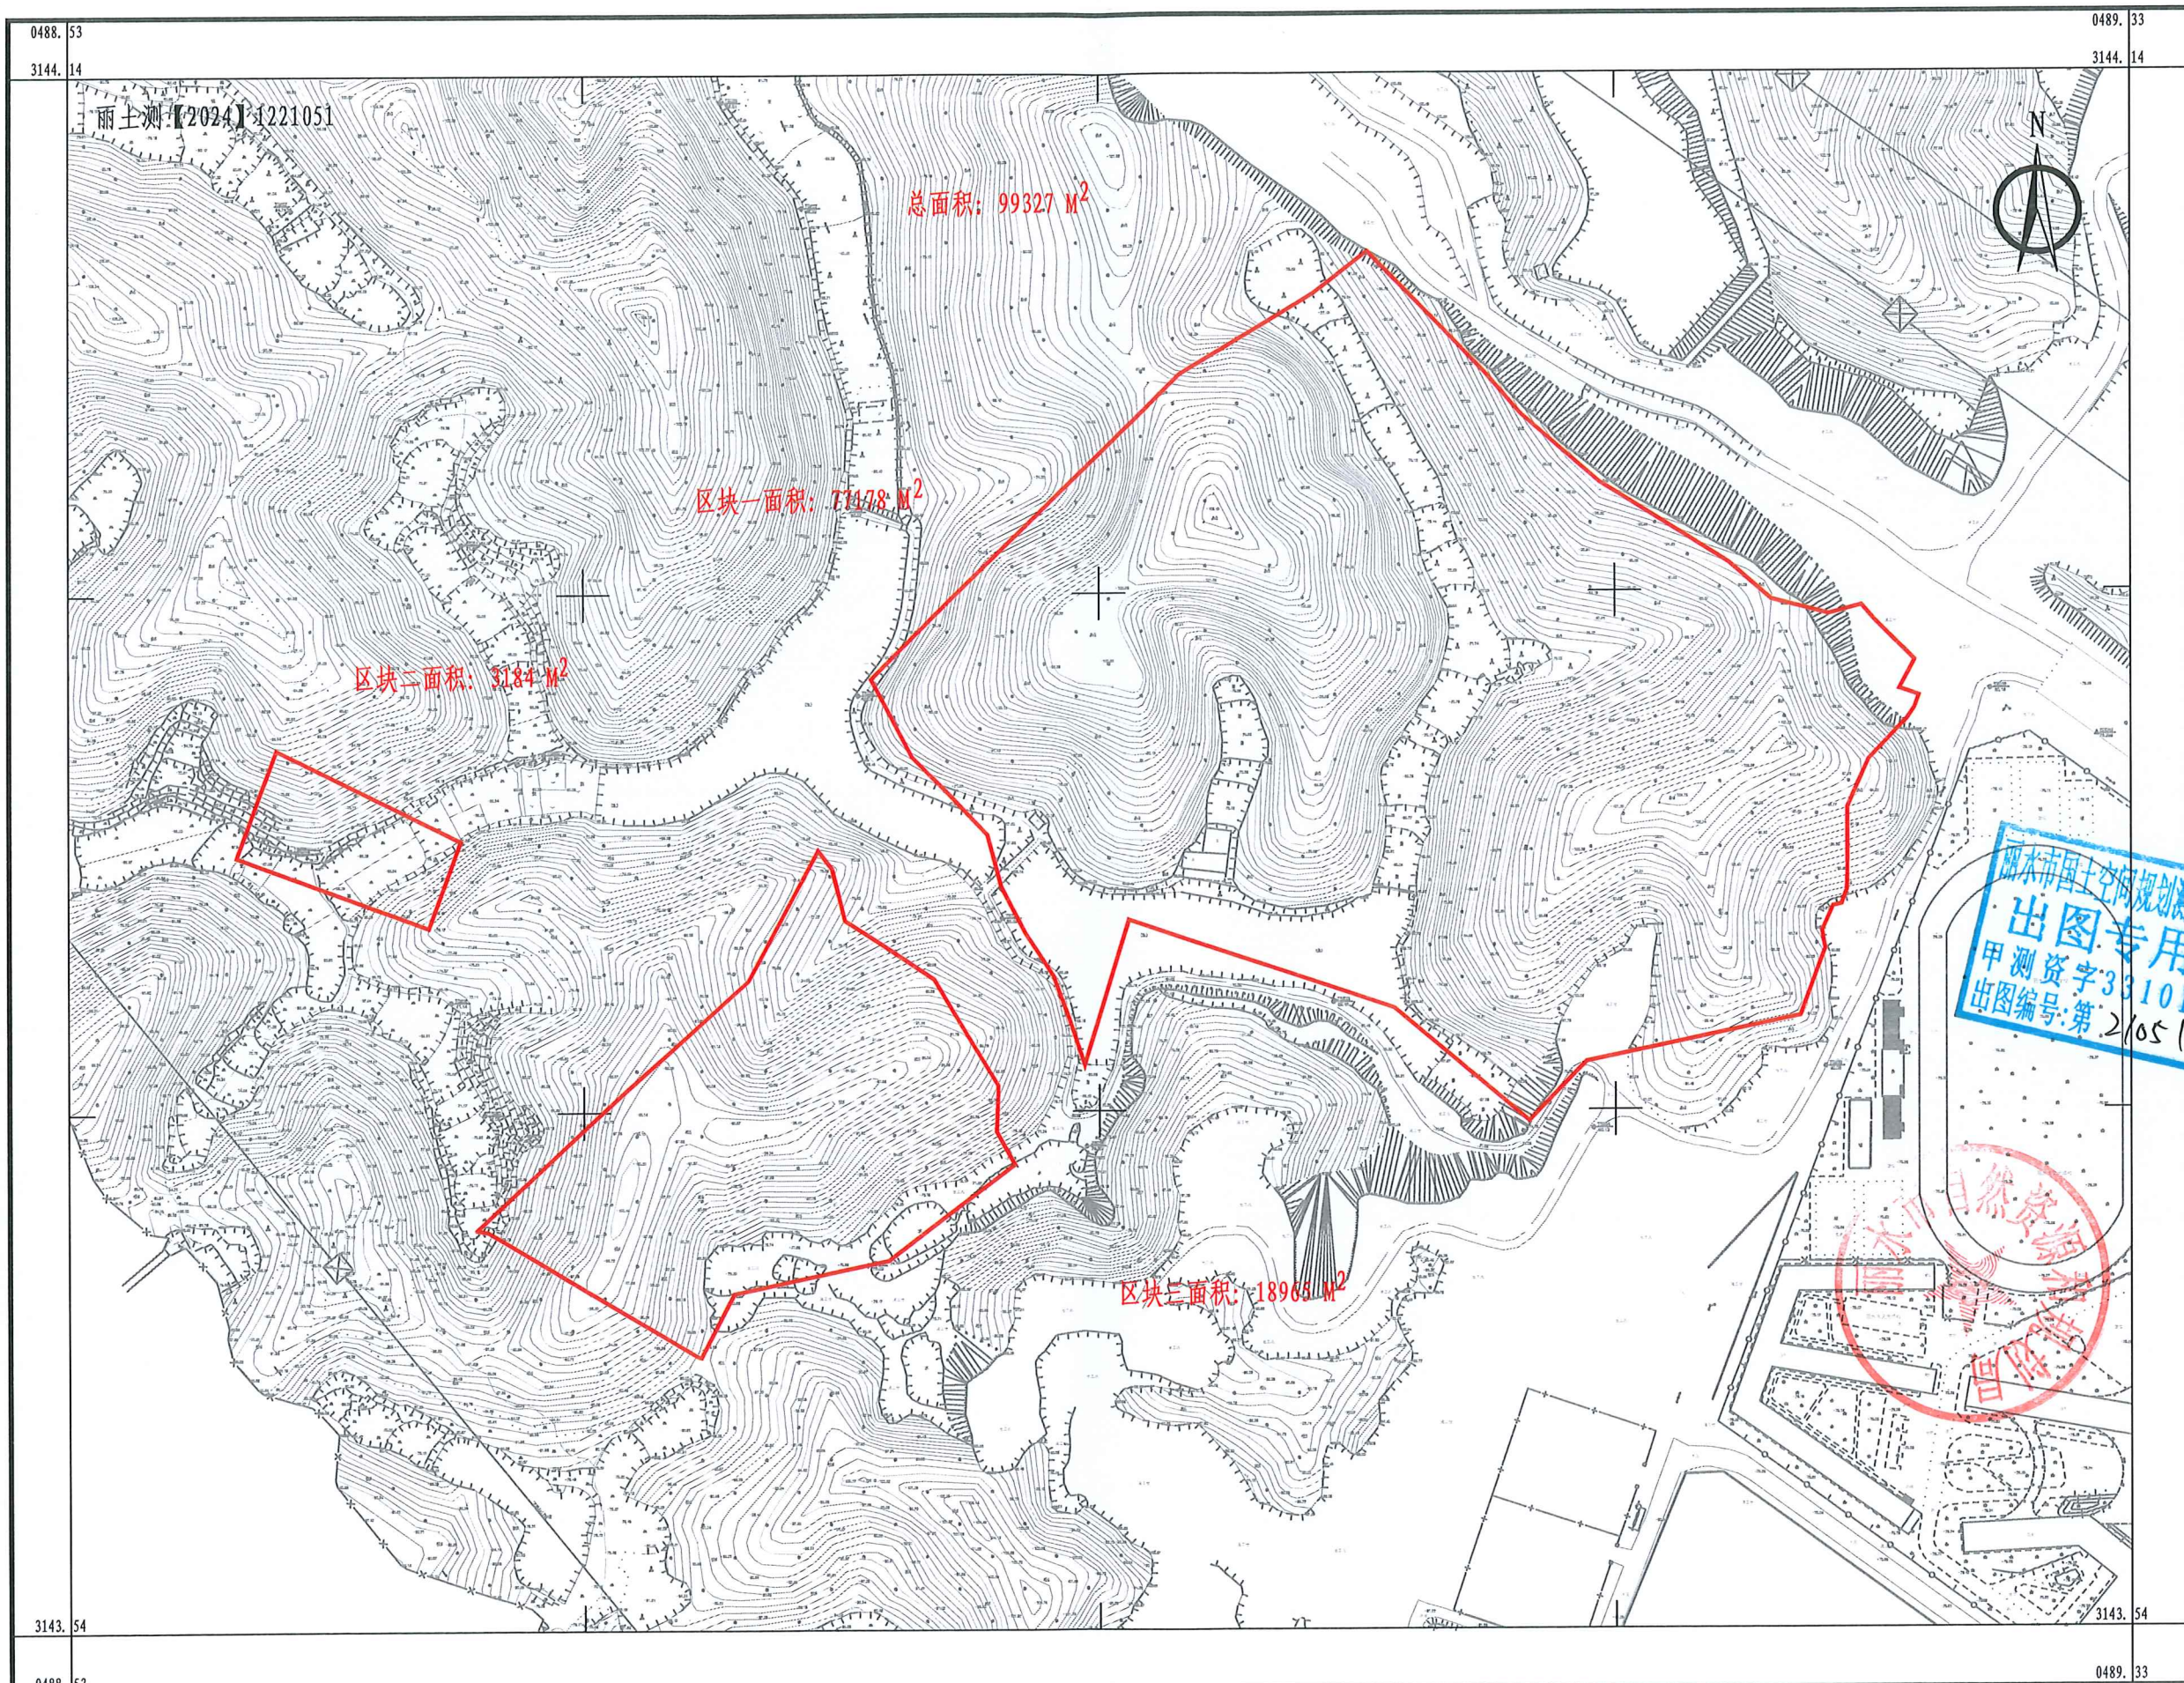

丽水测【2024】1221051

总面积: 99327 M<sup>2</sup>

区块一面积: 71178 M<sup>2</sup>

区块二面积: 3184 M<sup>2</sup>

区块三面积: 18965 M<sup>2</sup>

丽水市国土空间规划测绘研究院  
出图专用章  
甲测资字33101262  
出图编号:第 21051 号

丽水市自然资源局  
审核

丽水市国土空间规划测绘研究院

2000国家大地坐标系,  
1985国家高层基准,等高距为1米,  
2007版图式  
2024年12月数字化制图

1:2000

附注: 测量员: 汤海洪  
绘图员: 包豪昊  
检查员: 莫跃波