


龙泉市八都镇(2023)3#地块勘测定界图

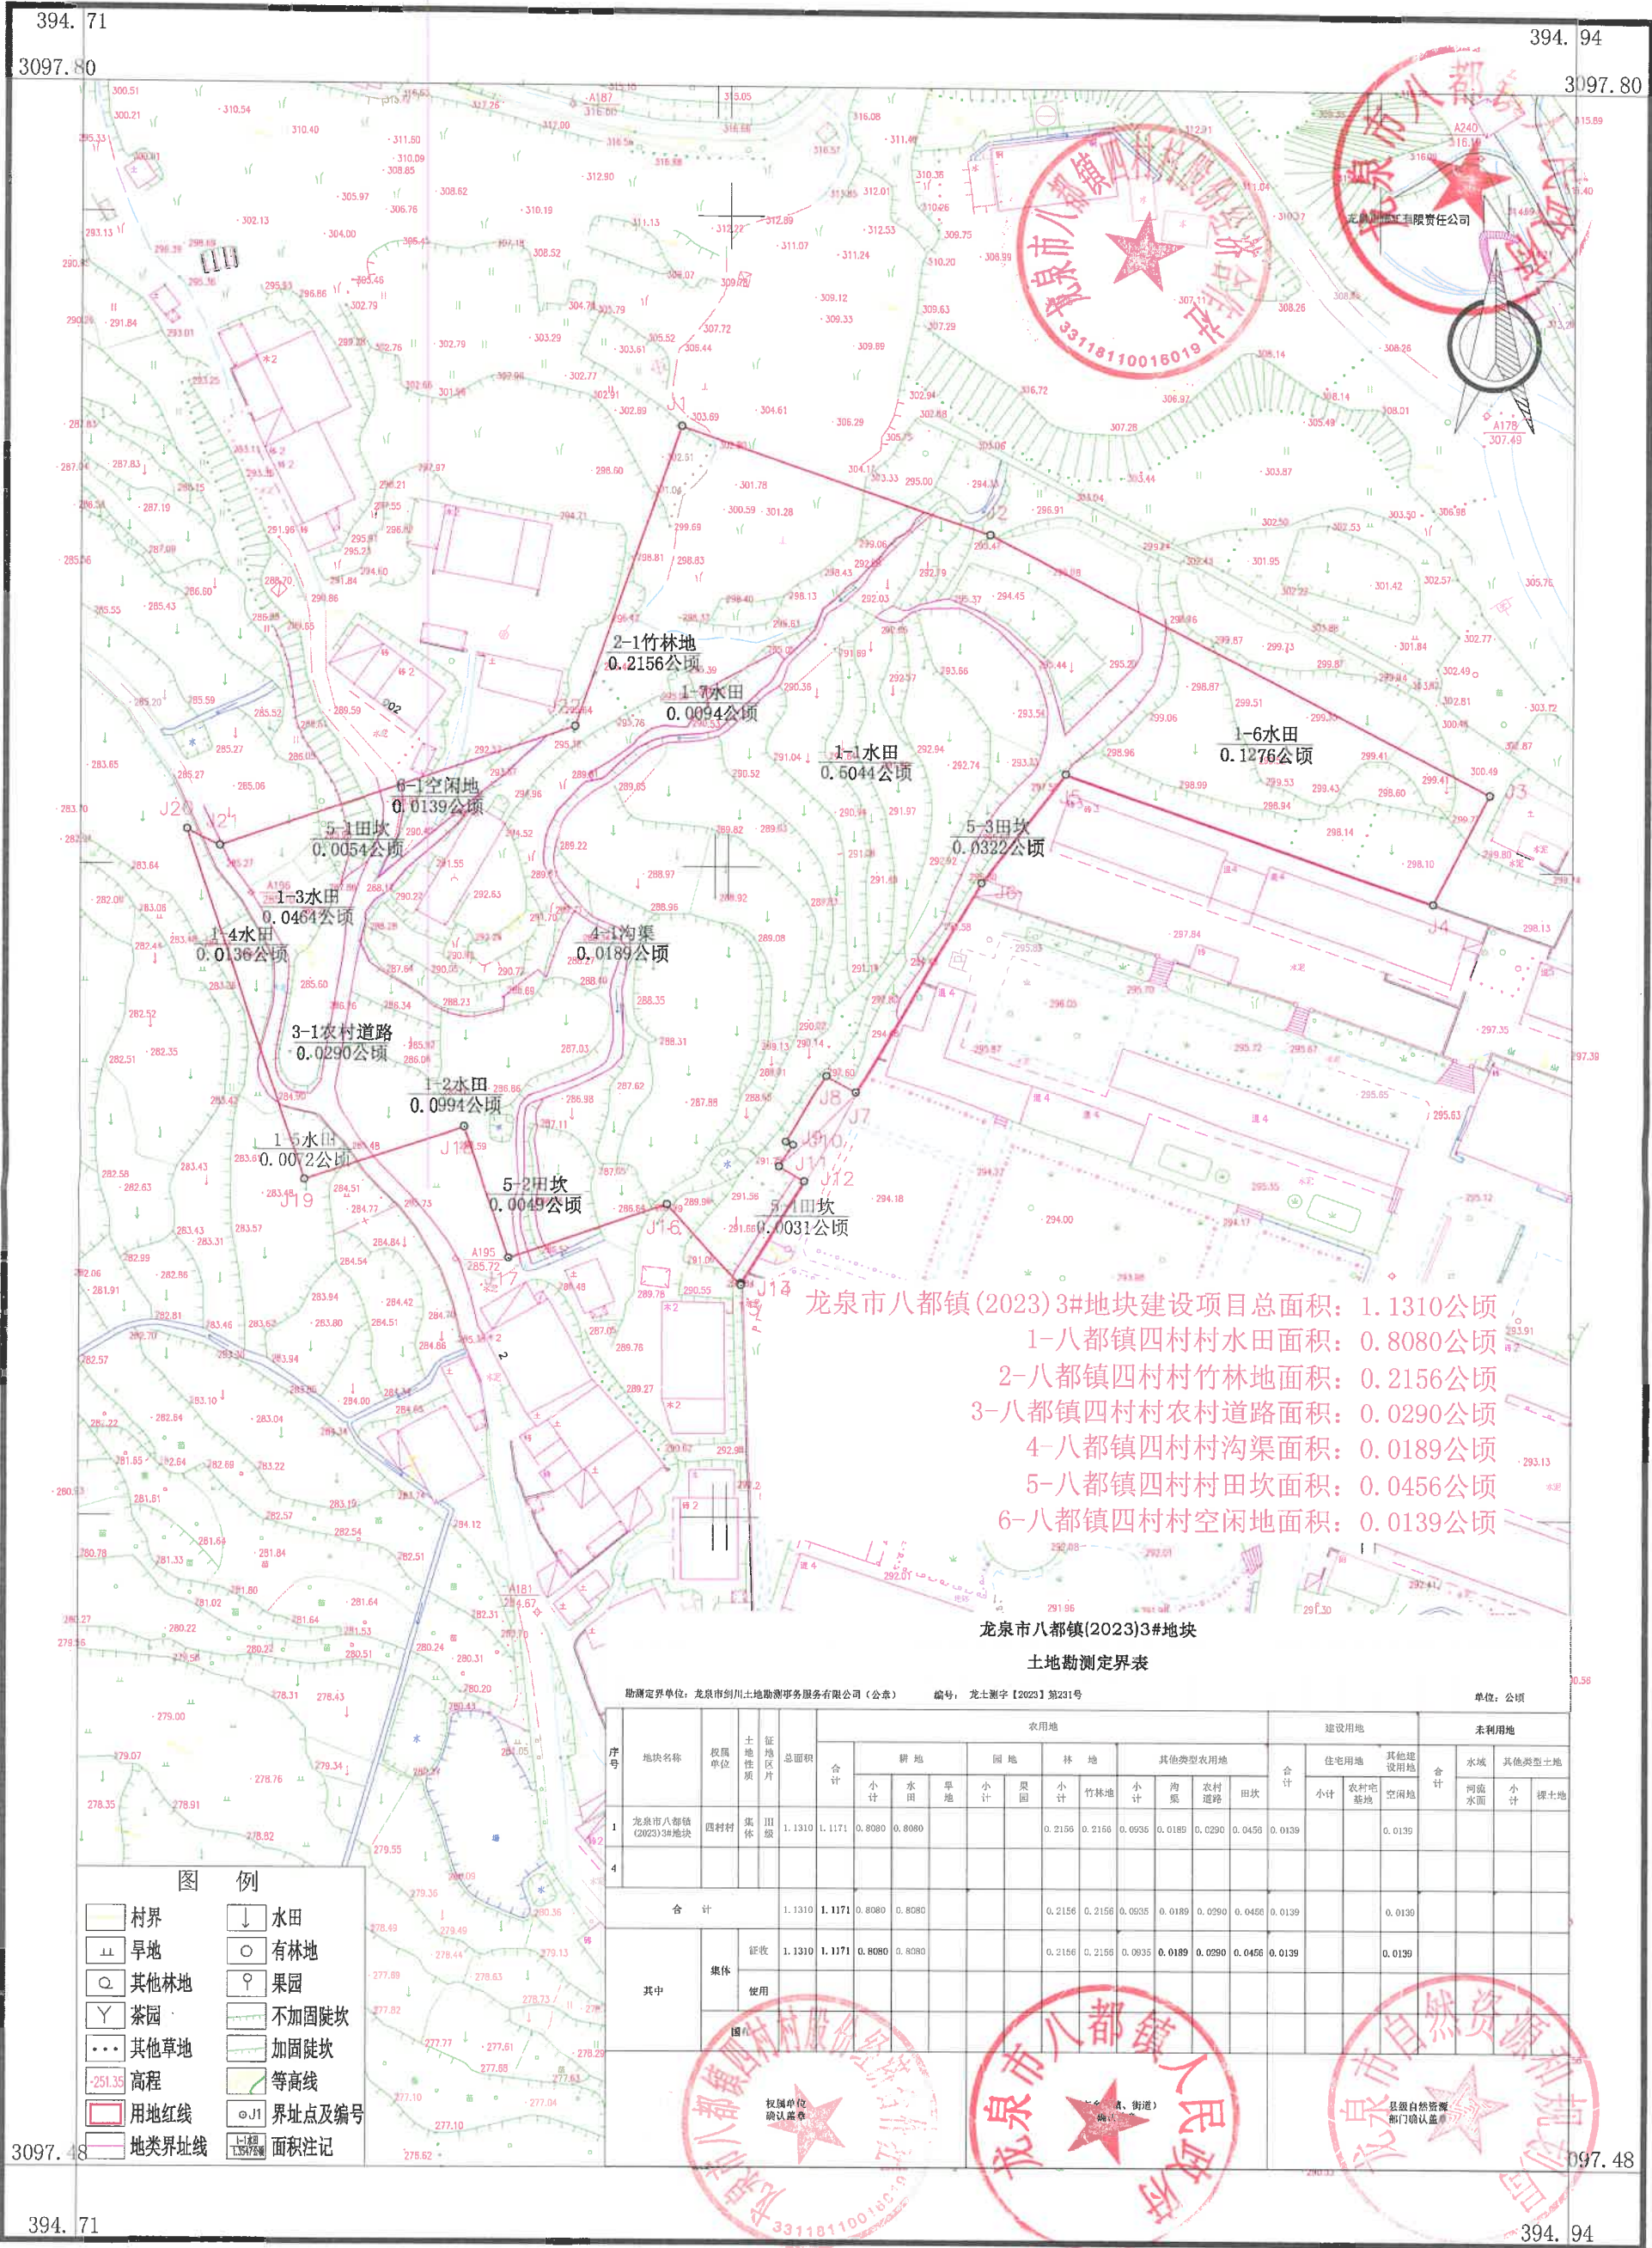


2000国家大地坐标系, 中央子午线120度。
1985国家高程基准(二期), 等高距为1米。
GB/T 20257.1-2017版图式。
2024年03月数字化制图

1:1000

附注: 测量单位: 龙泉市剑川土地勘测事务服务有限公司
测量员: 项世飞 谢秋伟
绘图员: 杨美
检查员: 叶传南



龙泉市剑池街道(2022)1#地块用地勘测界定图

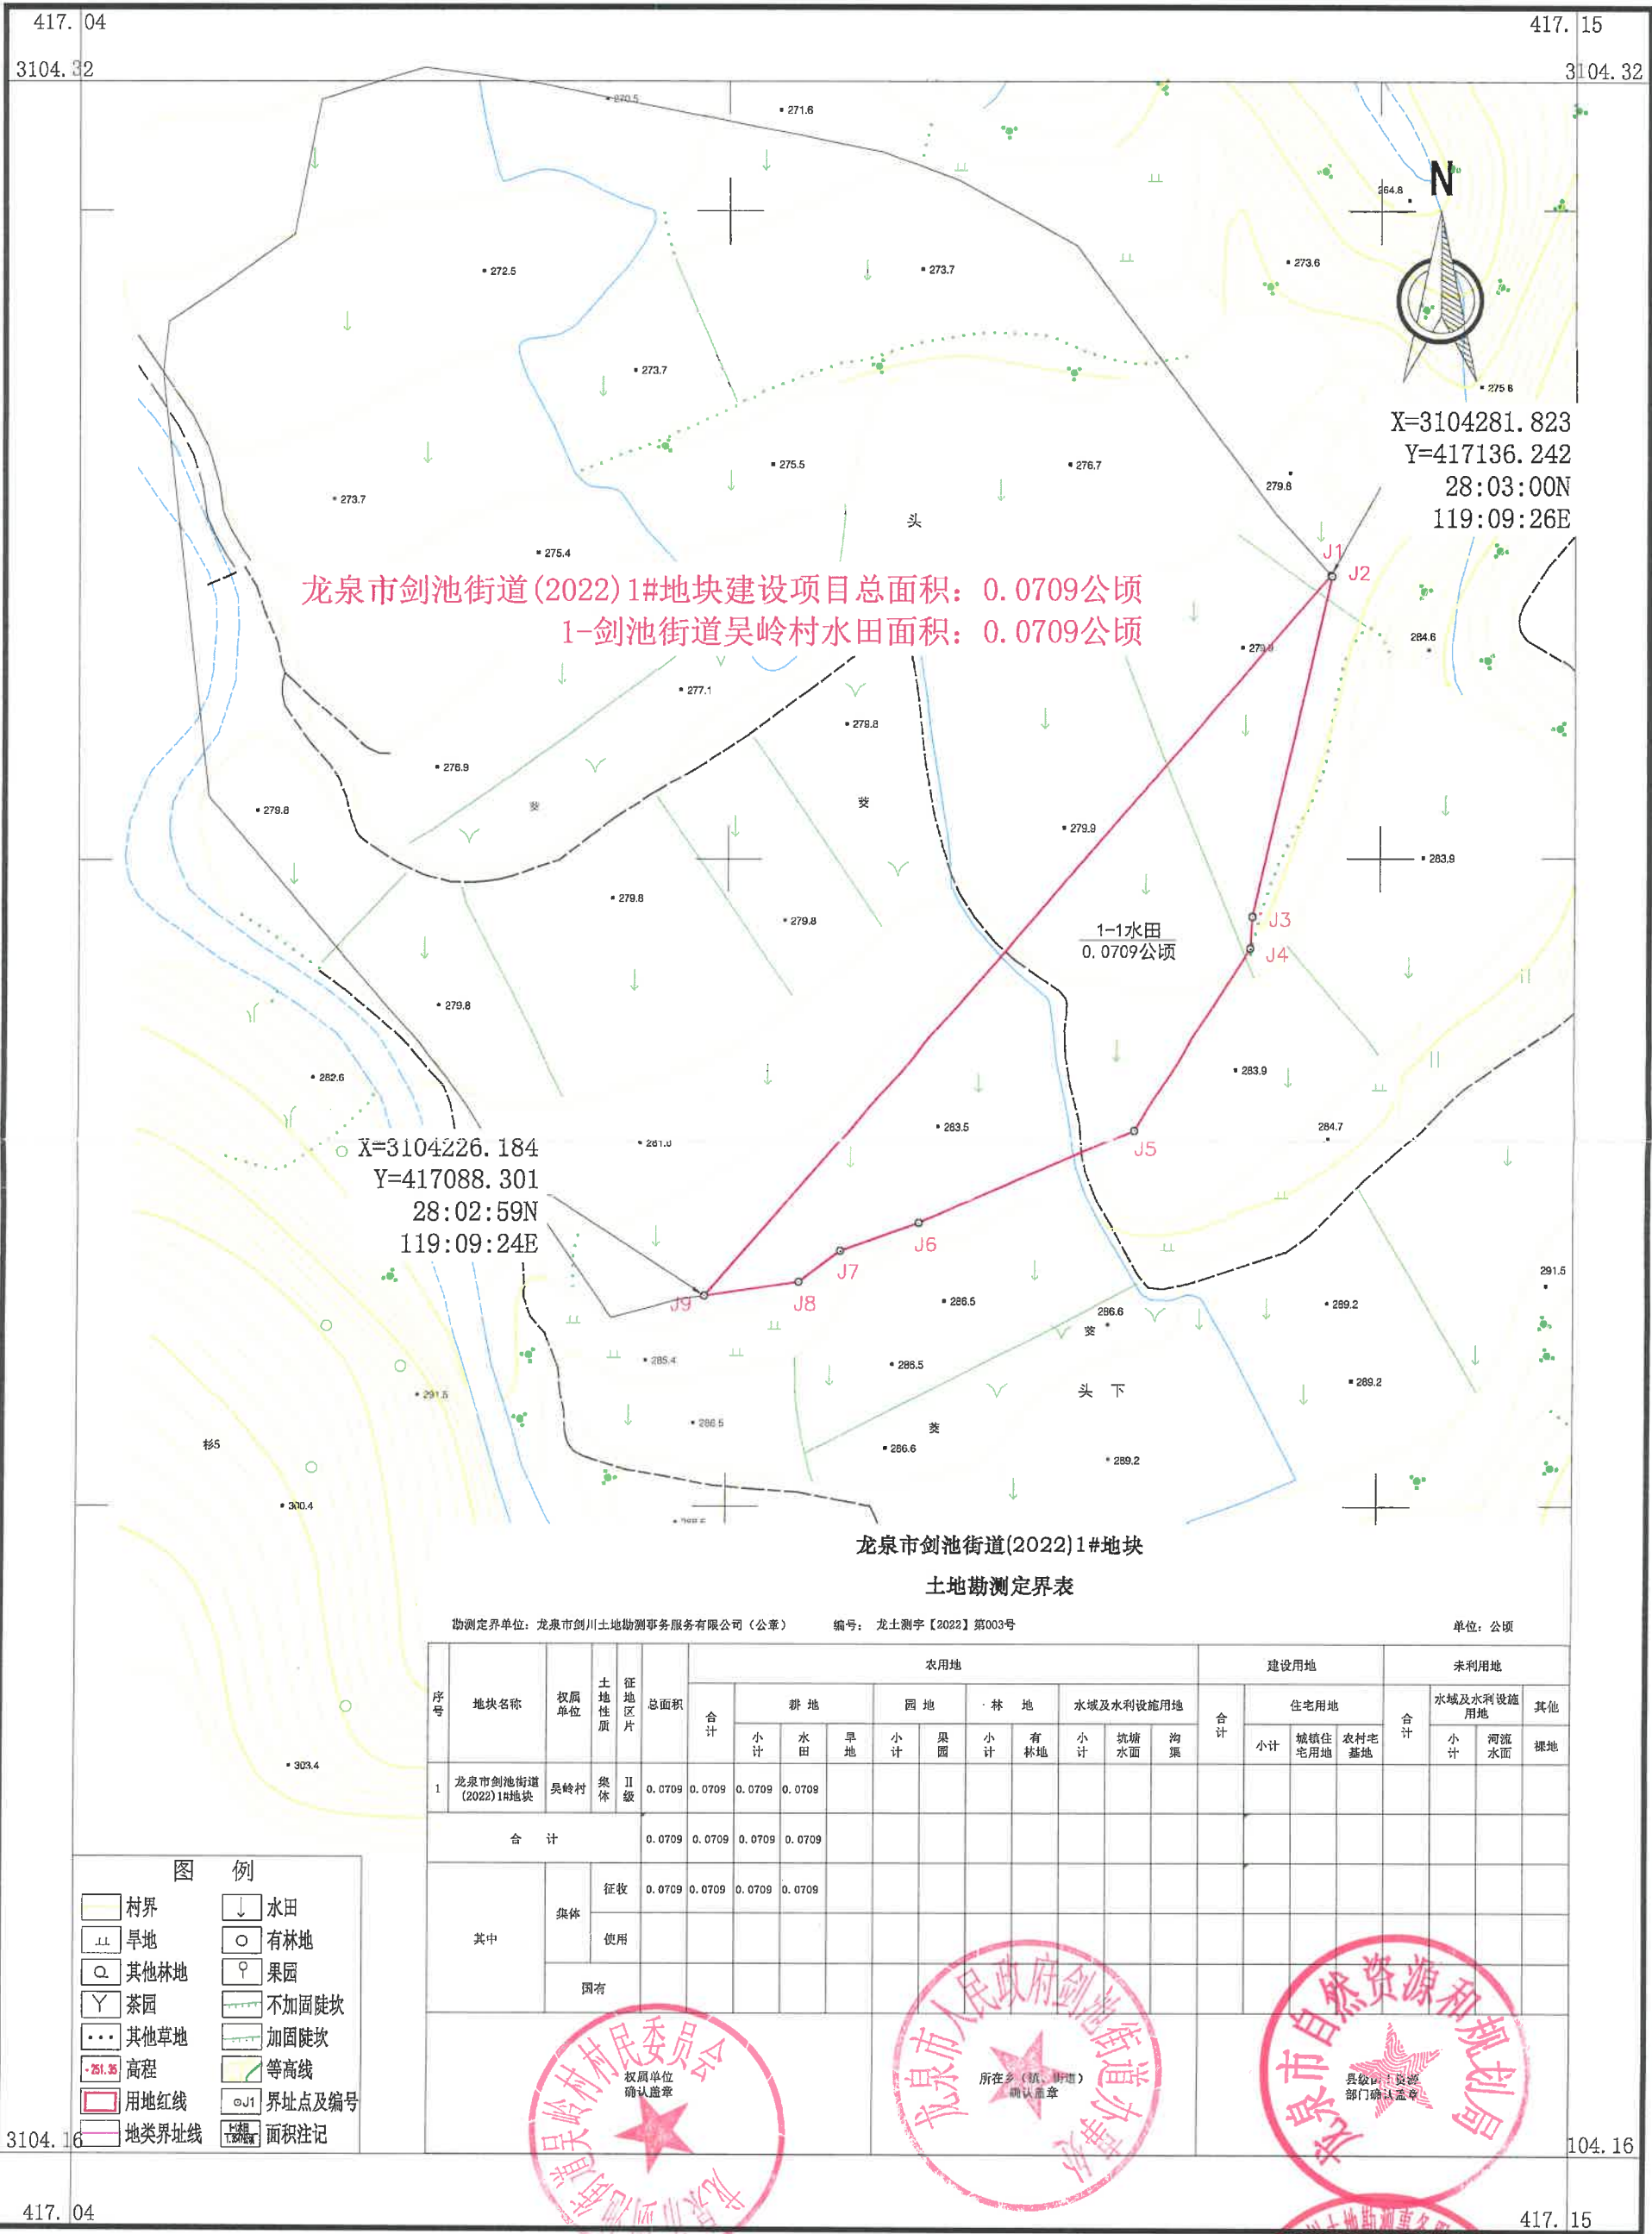


龙泉市剑池街道(2022)1#地块建设项目总面积: 0.0709公顷
1-剑池街道吴岭村水田面积: 0.0709公顷

X=3104226.184
Y=417088.301
28:02:59N
119:09:24E

龙泉市剑池街道(2022)1#地块
土地勘测界定表

勘测界定单位: 龙泉市剑川土地勘测事务服务有限公司(公章) 编号: 龙土测字【2022】第003号 单位: 公顷

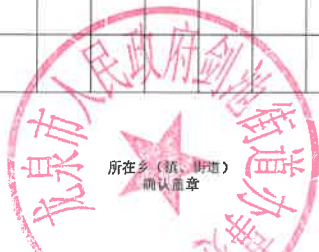序号	地块名称	权属单位	土地性质	征地区片	总面积	农用地										建设用地			未利用地					
						合计	耕 地			园 地		林 地		水域及水利设施用地			合计	住宅用地			合计	水域及水利设施用地		其他
							小计	水田	旱地	小计	果园	小计	有林地	小计	坑塘水面	沟渠		小计	城镇住宅用地	农村宅基地		小计	河流水面	
1	龙泉市剑池街道(2022)1#地块	吴岭村	集体	II级	0.0709	0.0709	0.0709	0.0709																
合 计					0.0709	0.0709	0.0709	0.0709																
其中		集体	征收	0.0709	0.0709	0.0709	0.0709																	
			使用																					
			国有																					
																								
权属单位 确认盖章								所在乡（镇、街道） 确认盖章								县级自然资源主管部门 确认盖章								

- 图 例
- 村界
 - 旱地
 - 其他林地
 - 茶园
 - 其他草地
 - 高程
 - 用地红线
 - 地类界址线
 - 水田
 - 有林地
 - 果园
 - 不加固陡坎
 - 加固陡坎
 - 等高线
 - 界址点及编号
 - 面积注记

龙泉市自然资源和规划局


2000国家大地坐标系, 中央子午线120°。
1985国家高程基准(二期), 等高距为1米。
GB/T 20257.1-2017版图式。
2022年01月数字化制图。

1:500

测量单位: 龙泉市剑川土地勘测事务服务有限公司
测量员: 钟徐俊 项世飞
绘图员: 叶传南

出图章


龙泉市龙梧线改建工程—龙洲街道（2023）25#地块勘测定界图（一）

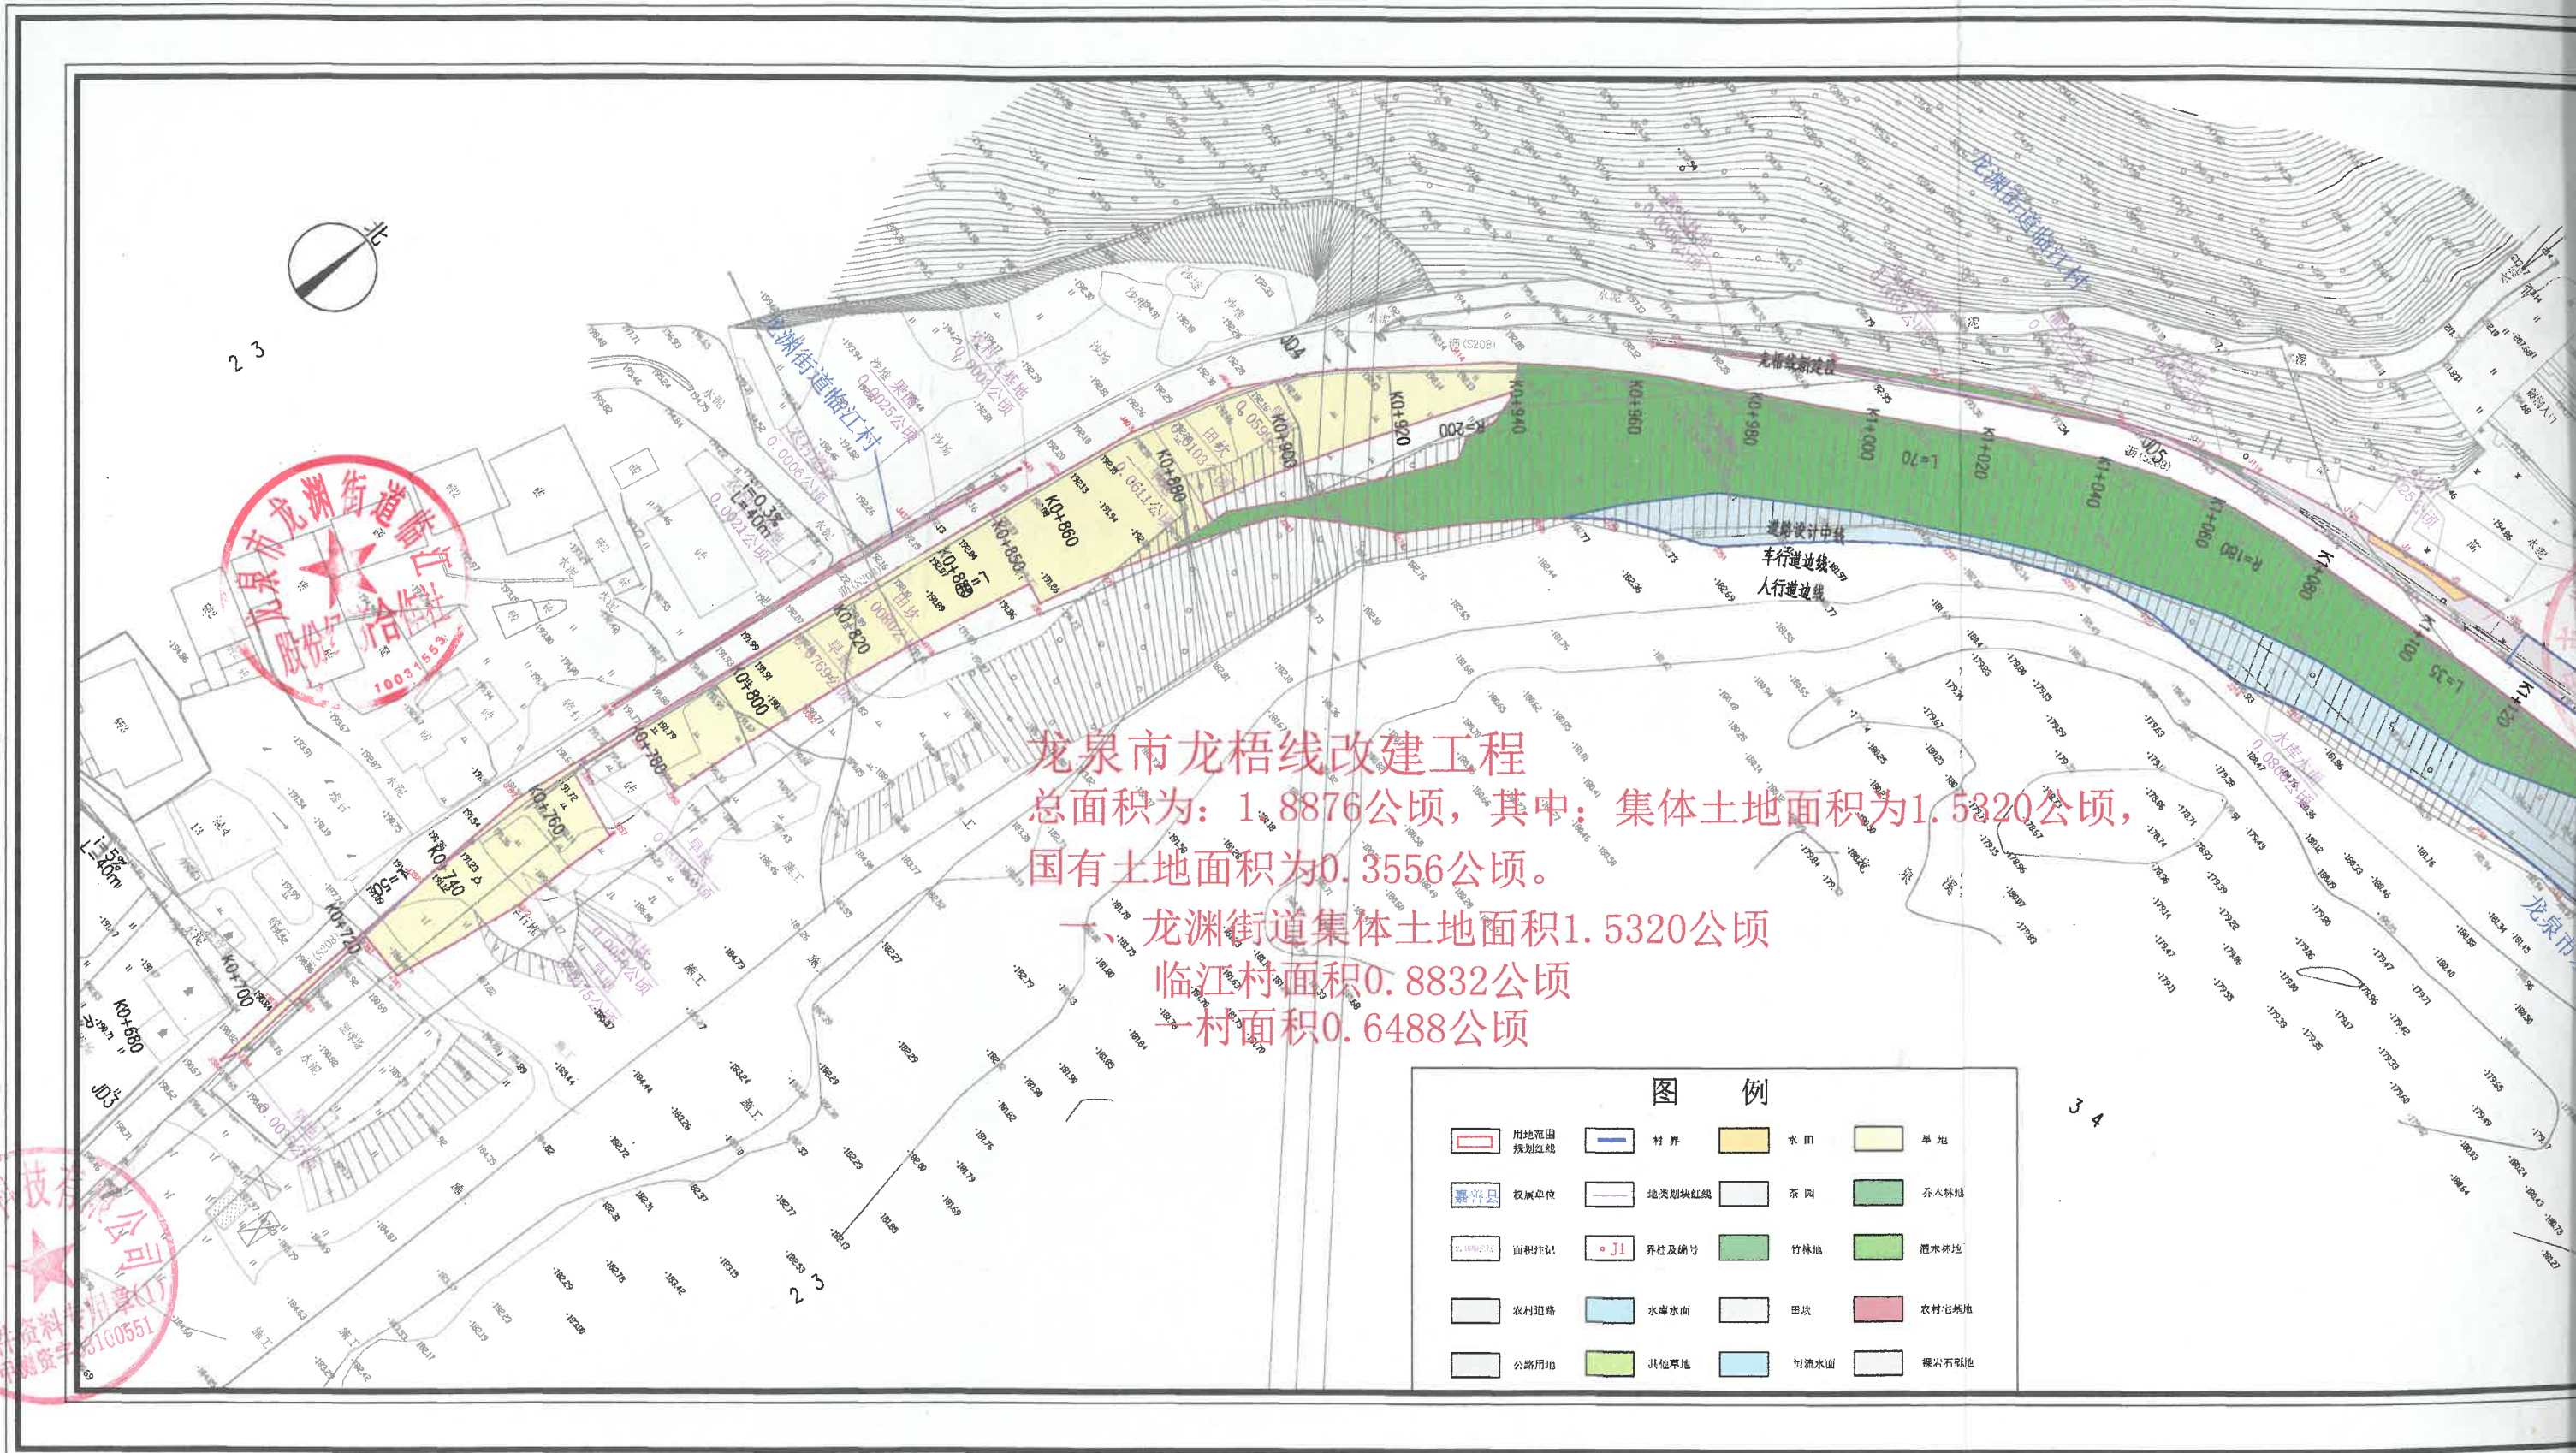

2024年2月数字成图
2000国家大地坐标系
1985国家高程基准，等高距为1米
2017年版地形图图式

1:1000


龙泉市龙梧线改建工程—龙渊街道（2023）25#地块勘测定界图（一）

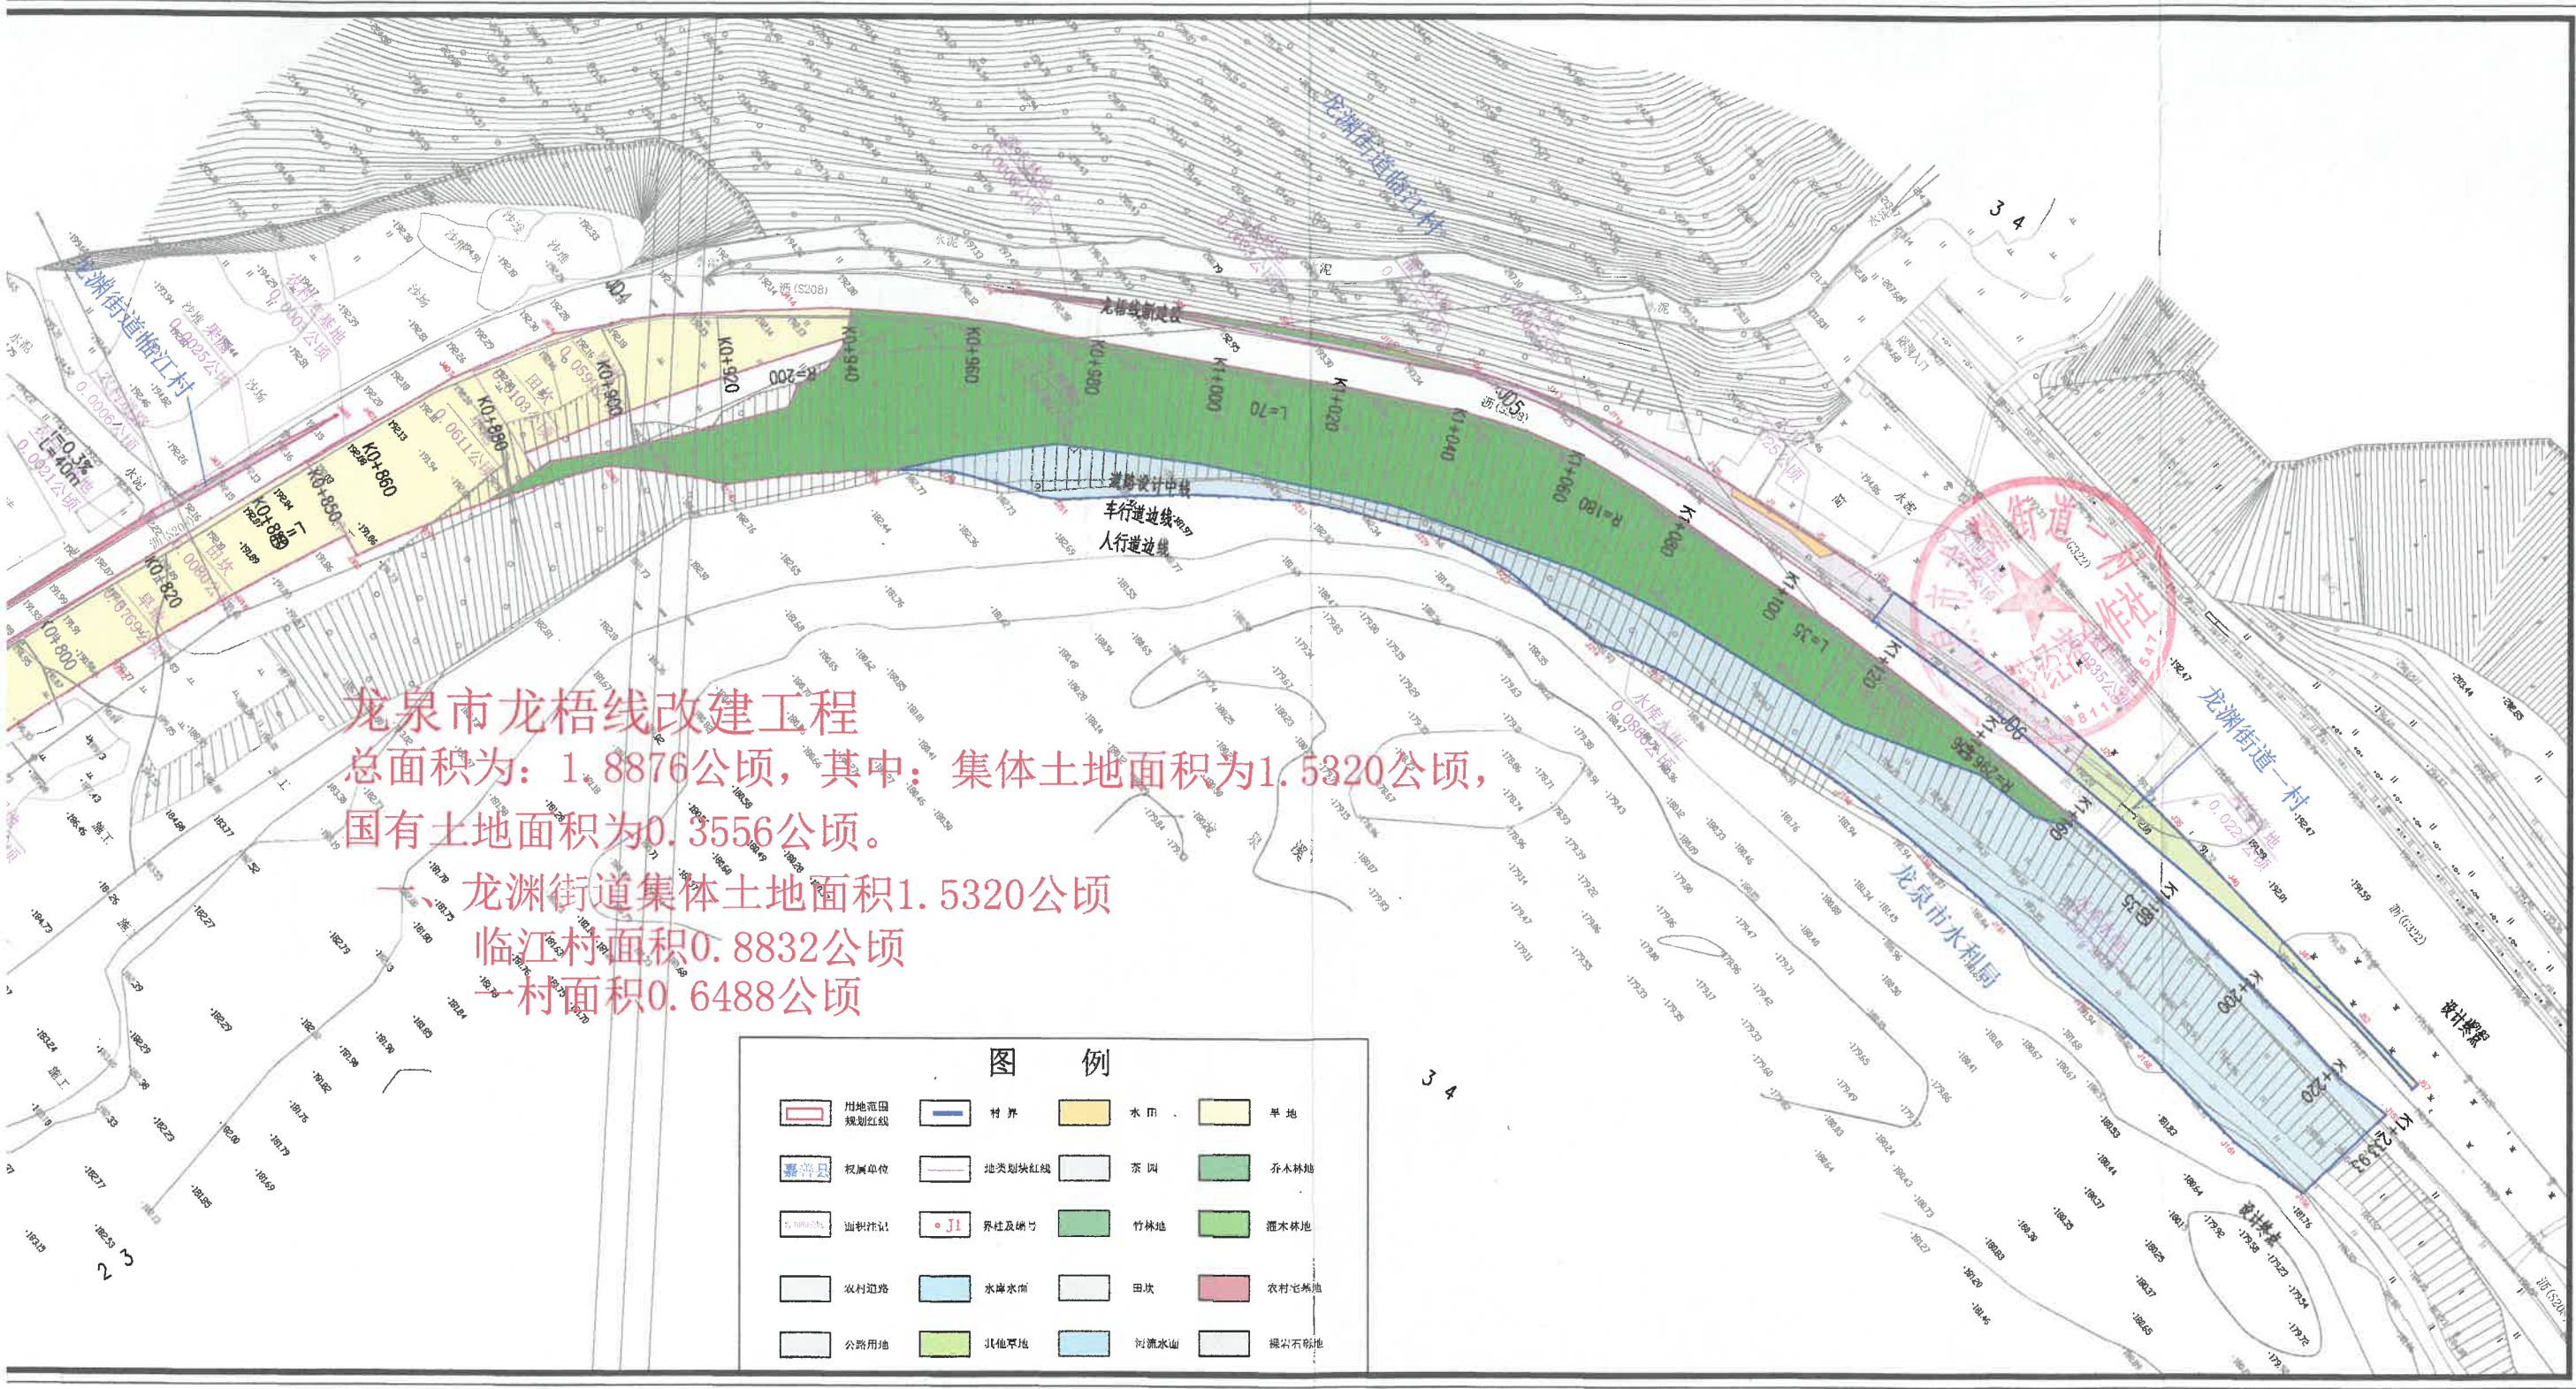

1:1000

测量员：曹云龙
制图员：陈立莉
审核员：邱伟平


龙泉市龙梧线改建工程—龙洲街道（2023）25#地块勘测定界图（二）

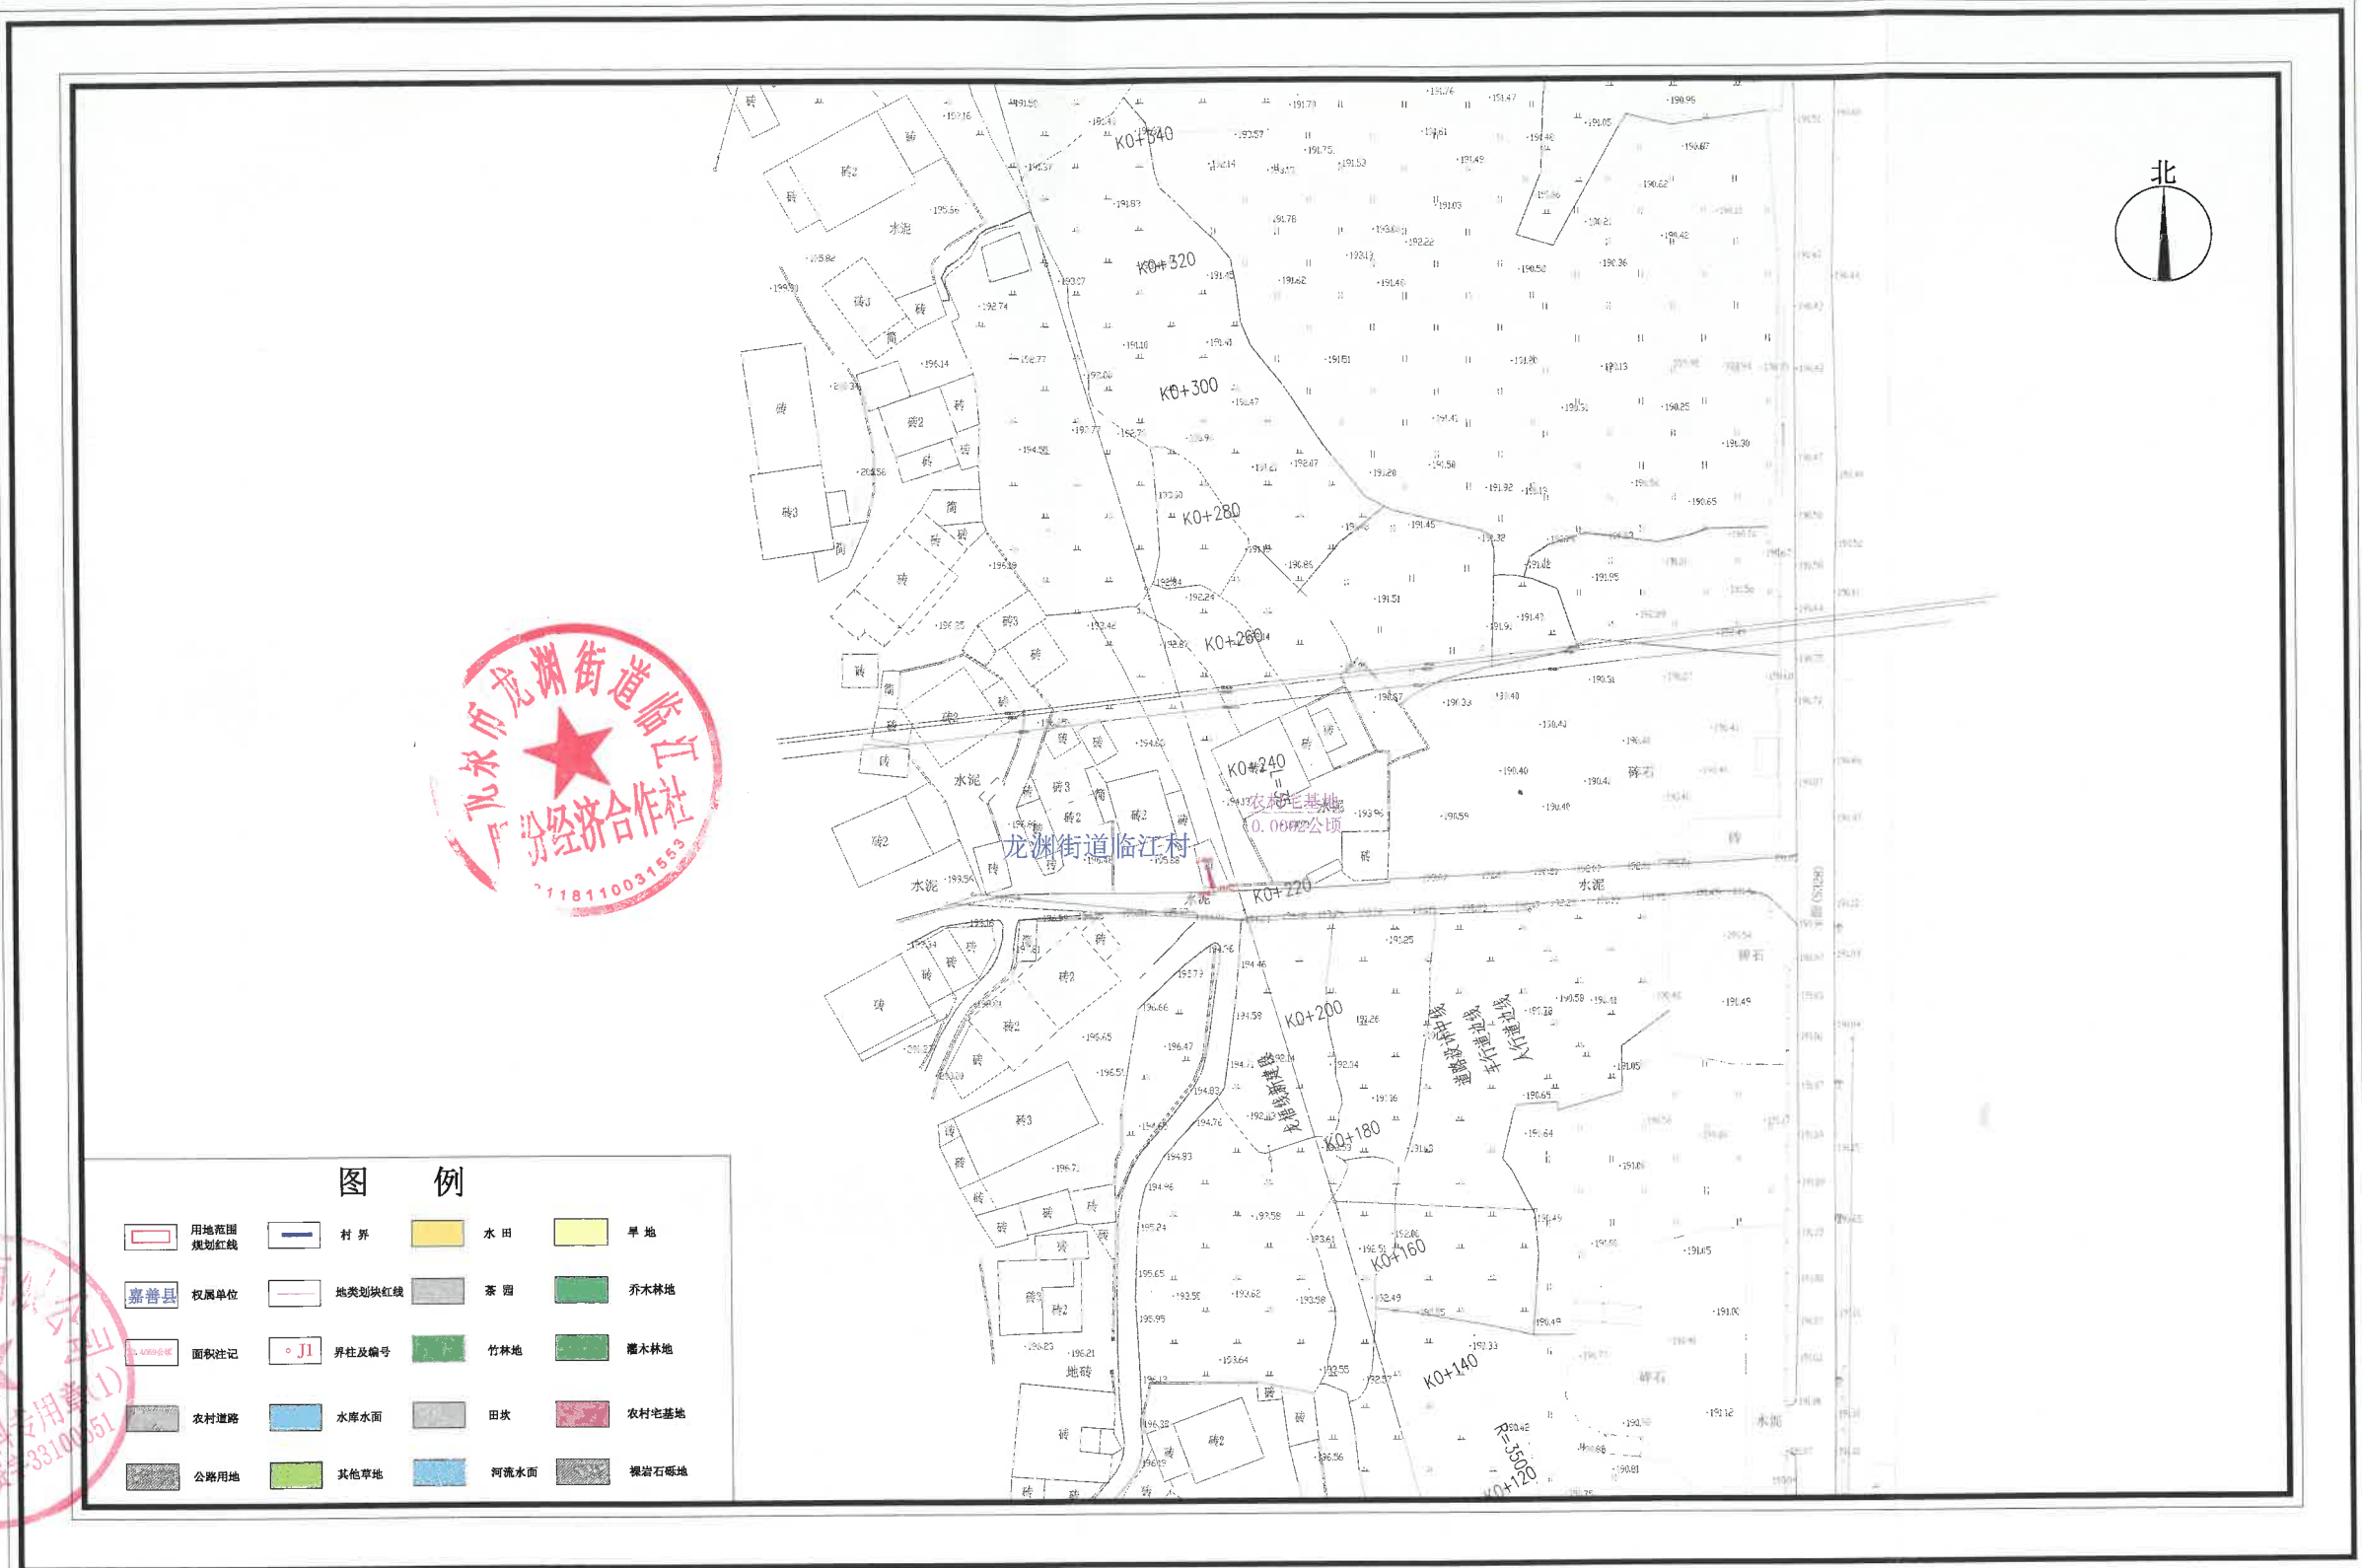

2024年2月数字成图
2000国家大地坐标系
1985国家高程基准, 等高距为1米
2017年版地形图图式

1:1000

测量员: 曹云龙
制图员: 陈立莉
审核员: 邱伟平

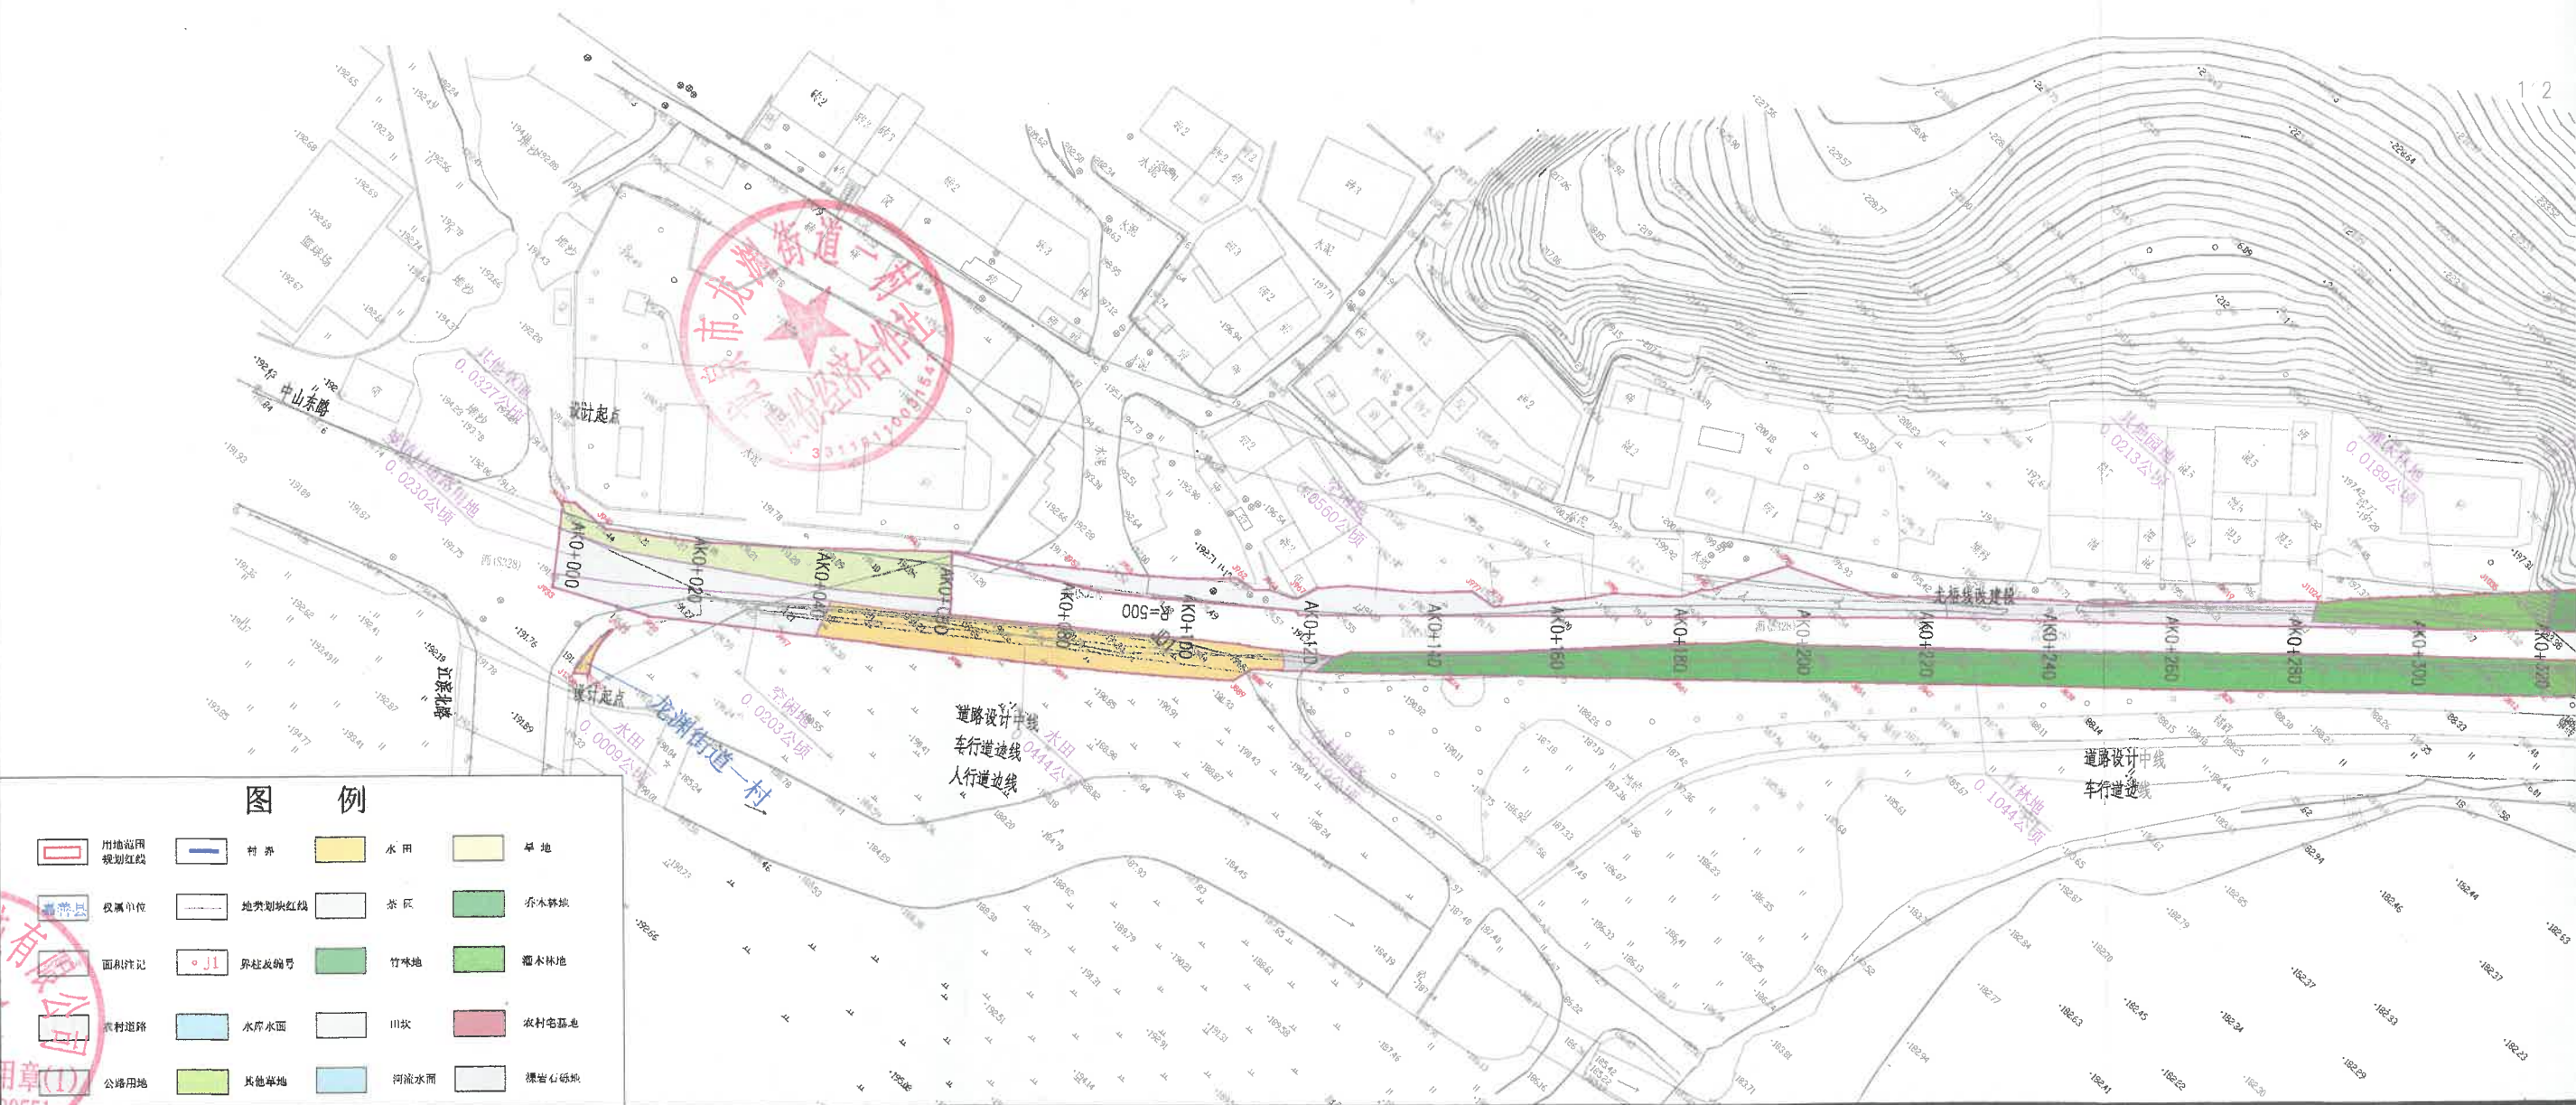


2024年2月数字成图
2000国家大地坐标系
1985国家高程基准, 等高距为1米
2017年版地形图图式

浙江远卓科技有限公司
图例资料专用章(1)
图例字3310551

龙海市龙梧线改建工程—龙渊街道（2023）25#地块勘测定界图



地块勘测定界图(三)

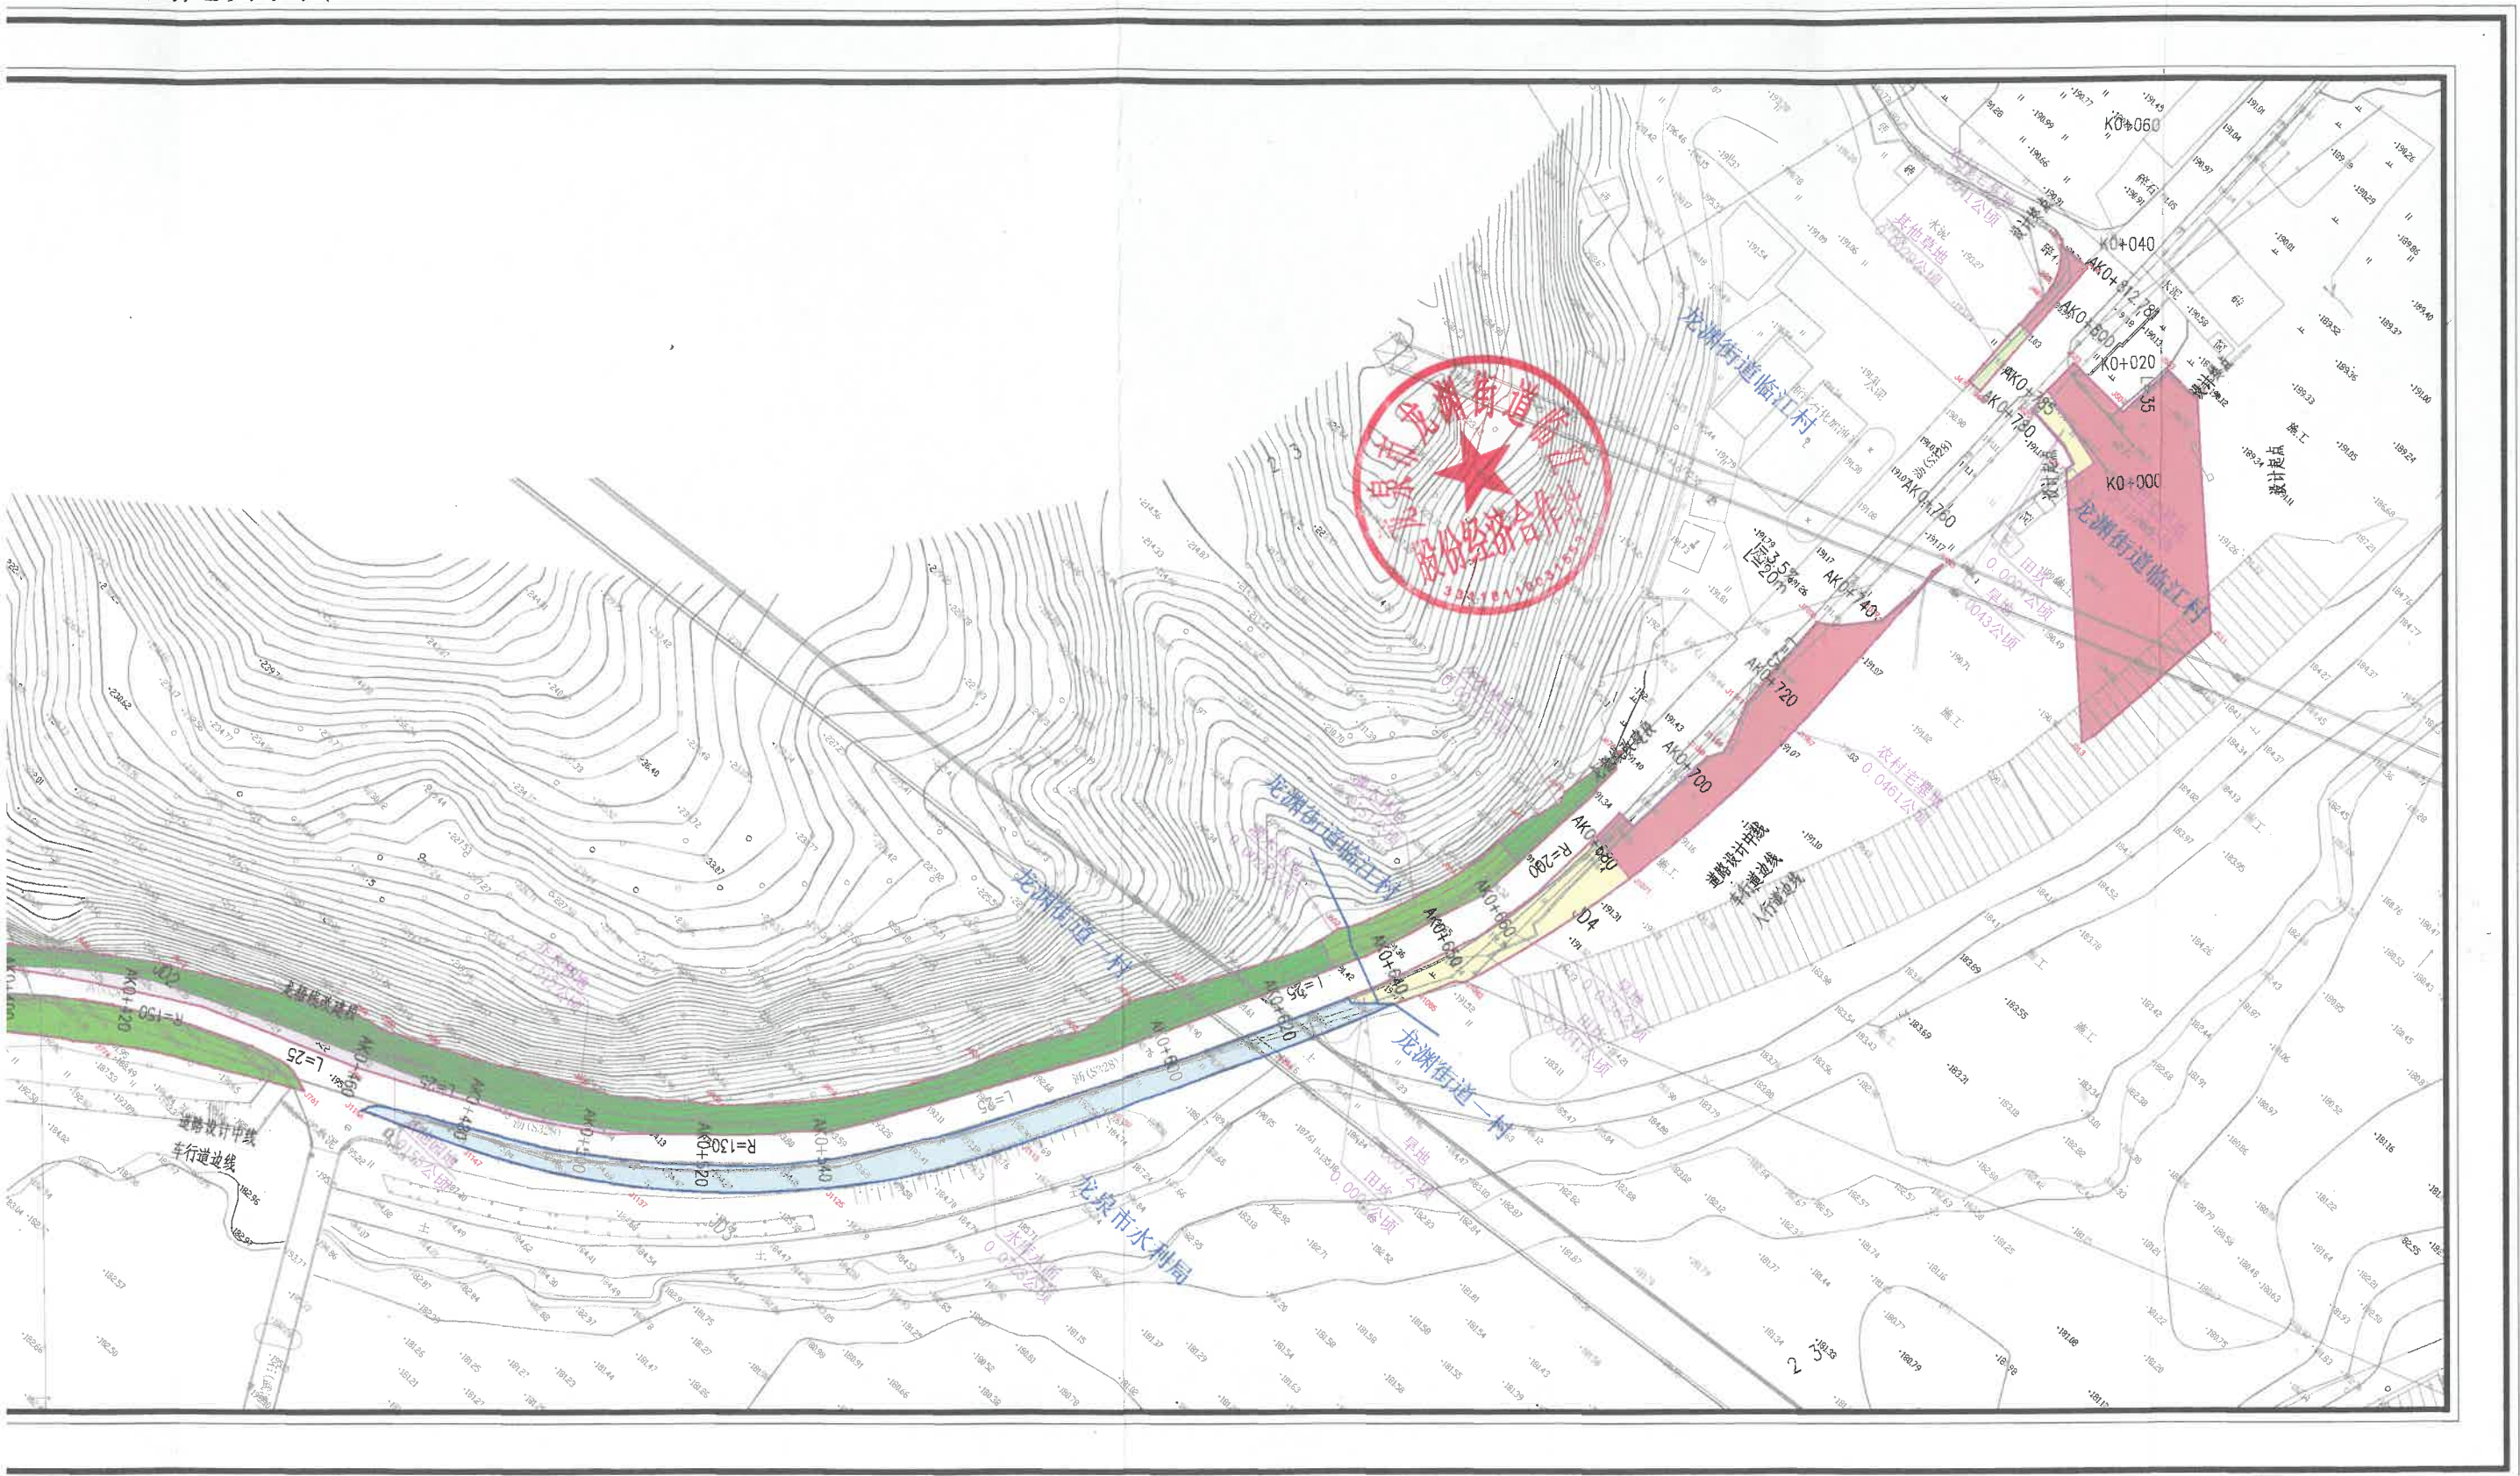

1:1000

测量员: 曹云龙
制图员: 陈立莉
审核员: 邱伟平

龙海市龙梧线改建工程—龙渊街道（2023）25#地块勘测定界面积统计表

编制单位：浙江远卓科技有限公司


单位：公顷

				农用地														建设用地								单位：公顷					
行政区名	权属性质	乡镇（街道）	村名	面积总计	合计	耕地01			园地02			林地03				草地04	交通运输用地10	水域及水利设施用地11	其他土地12	合计	商服用地05	住宅用地07		公共管理与公共服务用地08	交通运输用地10	其他土地12					
						小计	水田0101	旱地0103	小计	果园0201	其他园地0204	小计	乔木林地0301	竹林地0302	灌木林地0305	其他草地0404	农村道路1006	水库水面1103	田坎1203		商业服务业设施用地05H1	城镇住宅用地0701	农村宅基地0702	公用设施用地0809	城镇村道路用地1004	空闲地1201					
龙泉市	集体	龙渊街道	临江村	0.8832	0.7178	0.2835	0.0025	0.2810	0.0299	0.0025	0.0274	0.3731	0.0110	0.3447	0.0174	0.0029	0.0006		0.0278	0.1654			0.1654								
			一村	0.6488	0.5468	0.0460	0.0453	0.0007	0.0809		0.0809	0.3623	0.1332	0.1358	0.0933	0.0556	0.0019		0.0001	0.1020			0.0027		0.0230	0.0763					
			龙渊街道小计	1.5320	1.2646	0.3295	0.0478	0.2817	0.1108	0.0025	0.1083	0.7354	0.1442	0.4805	0.1107	0.0585	0.0025		0.0001	0.1020			0.0027		0.0230	0.0763					
	国有	龙泉市水利局	0.3556	0.3556														0.3556	0.0279	0.2674			0.1681		0.0230	0.0763					
		国有小计	0.3556	0.3556														0.3556													
		龙泉市集体合计	1.5320	1.2646	0.3295	0.0478	0.2817	0.1108	0.0025	0.1083	0.7354	0.1442	0.4805	0.1107	0.0585	0.0025		0.0001	0.1020			0.0027		0.0230	0.0763						
		龙泉市国有合计	0.3556	0.3556														0.3556	0.0279	0.2674			0.1681		0.0230	0.0763					
		龙泉市总计	1.8876	1.6202	0.3295	0.0478	0.2817	0.1108	0.0025	0.1083	0.7354	0.1442	0.4805	0.1107	0.0585	0.0025		0.0001	0.1020			0.0027		0.0230	0.0763						
				权属单位确认盖章												所属街道（乡镇）盖章确认												自然资源和规划局确认盖章			

备注:

备注：

龙海市龙渊街道(2023)26#地块用地勘测界定图

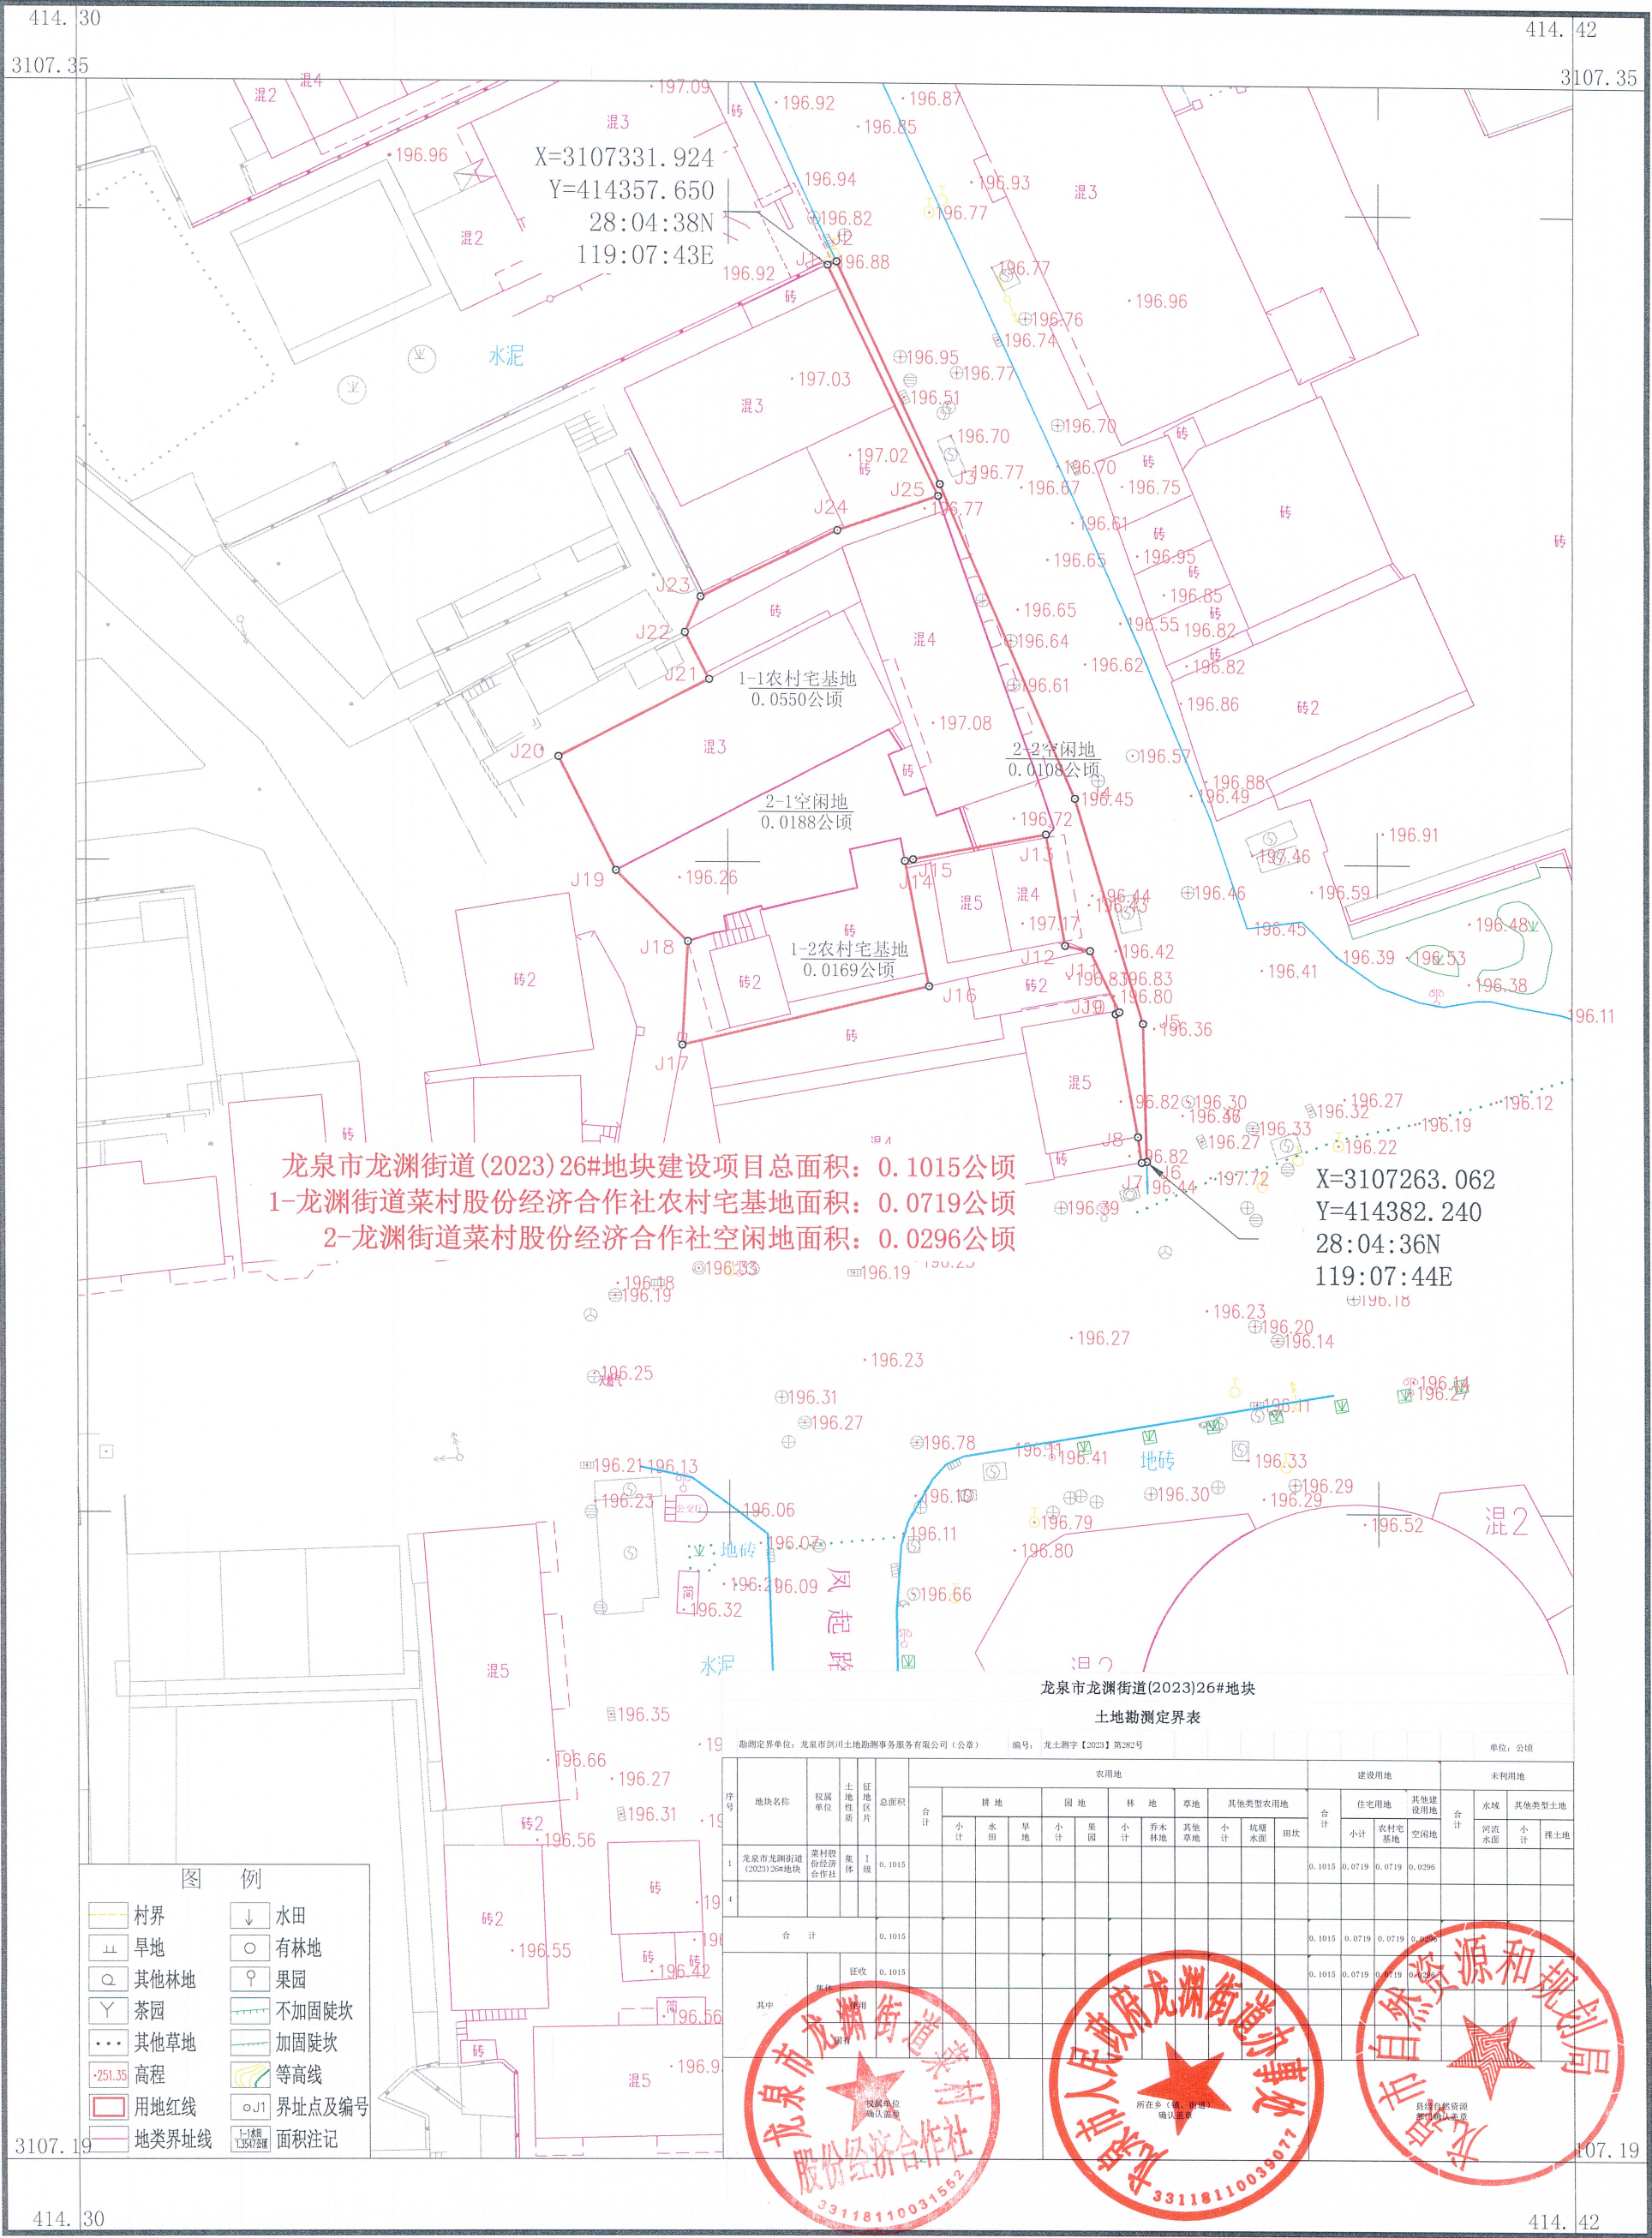

2000国家大地坐标系, 中央子午线120度。
1985国家高程基准(二期), 等高距为1米。
GB/T 20257.1-2017版图式。
2024年01月数字化制图

1:500

附注: 测量单位: 龙海市剑川土地勘测事务服务有限公司
测量员: 项世飞 谢秋伟
绘图员: 杨美
检查员: 叶传南

