


龙泉市石达石街道(2022)9#地块用地勘测界定图

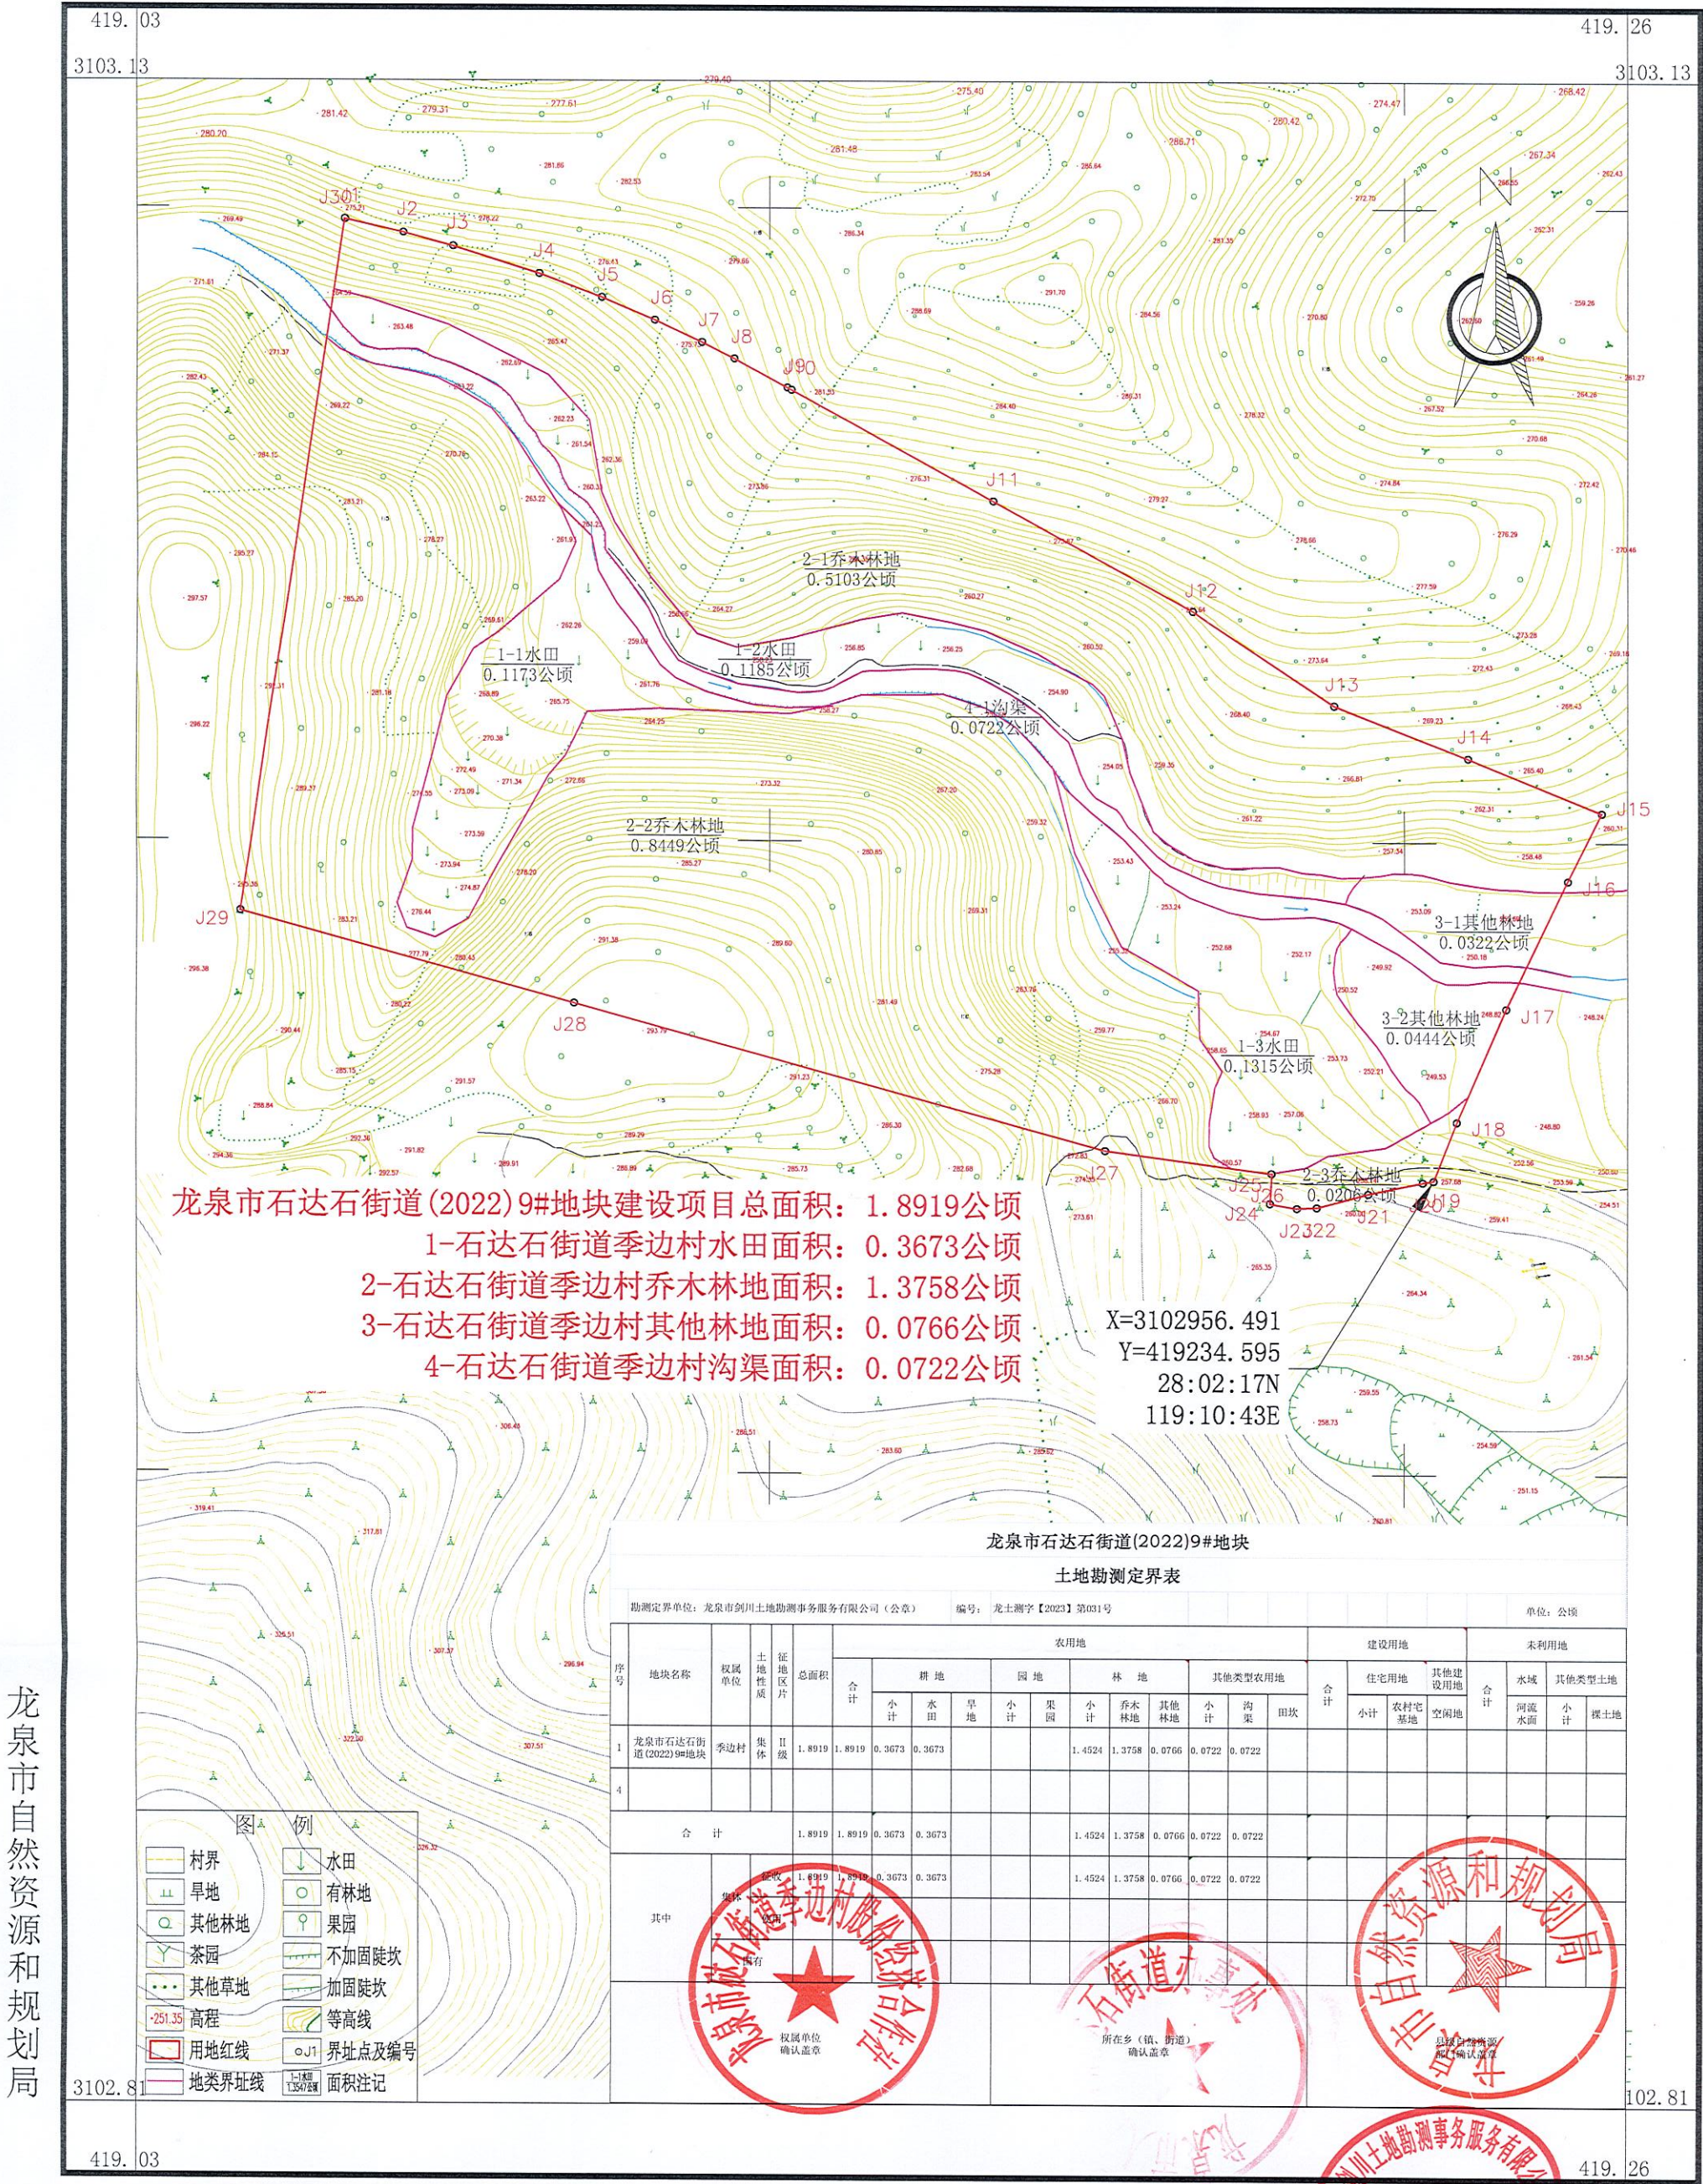


龙泉市自然资源和规划局

2000国家大地坐标系, 中央子午线120度。
1985国家高程基准(二期), 等高距为1米。
GB/T 20257.1-2017版图式。
2023年3月数字化制图

1:1000

测量单位: 龙泉市剑川土地勘测事务服务有限公司
测量员: 项世飞 谢秋伟
绘图员: 杨美
检查员: 叶传南

龙泉市石达石街道(2022)10#地块用地勘测界定图

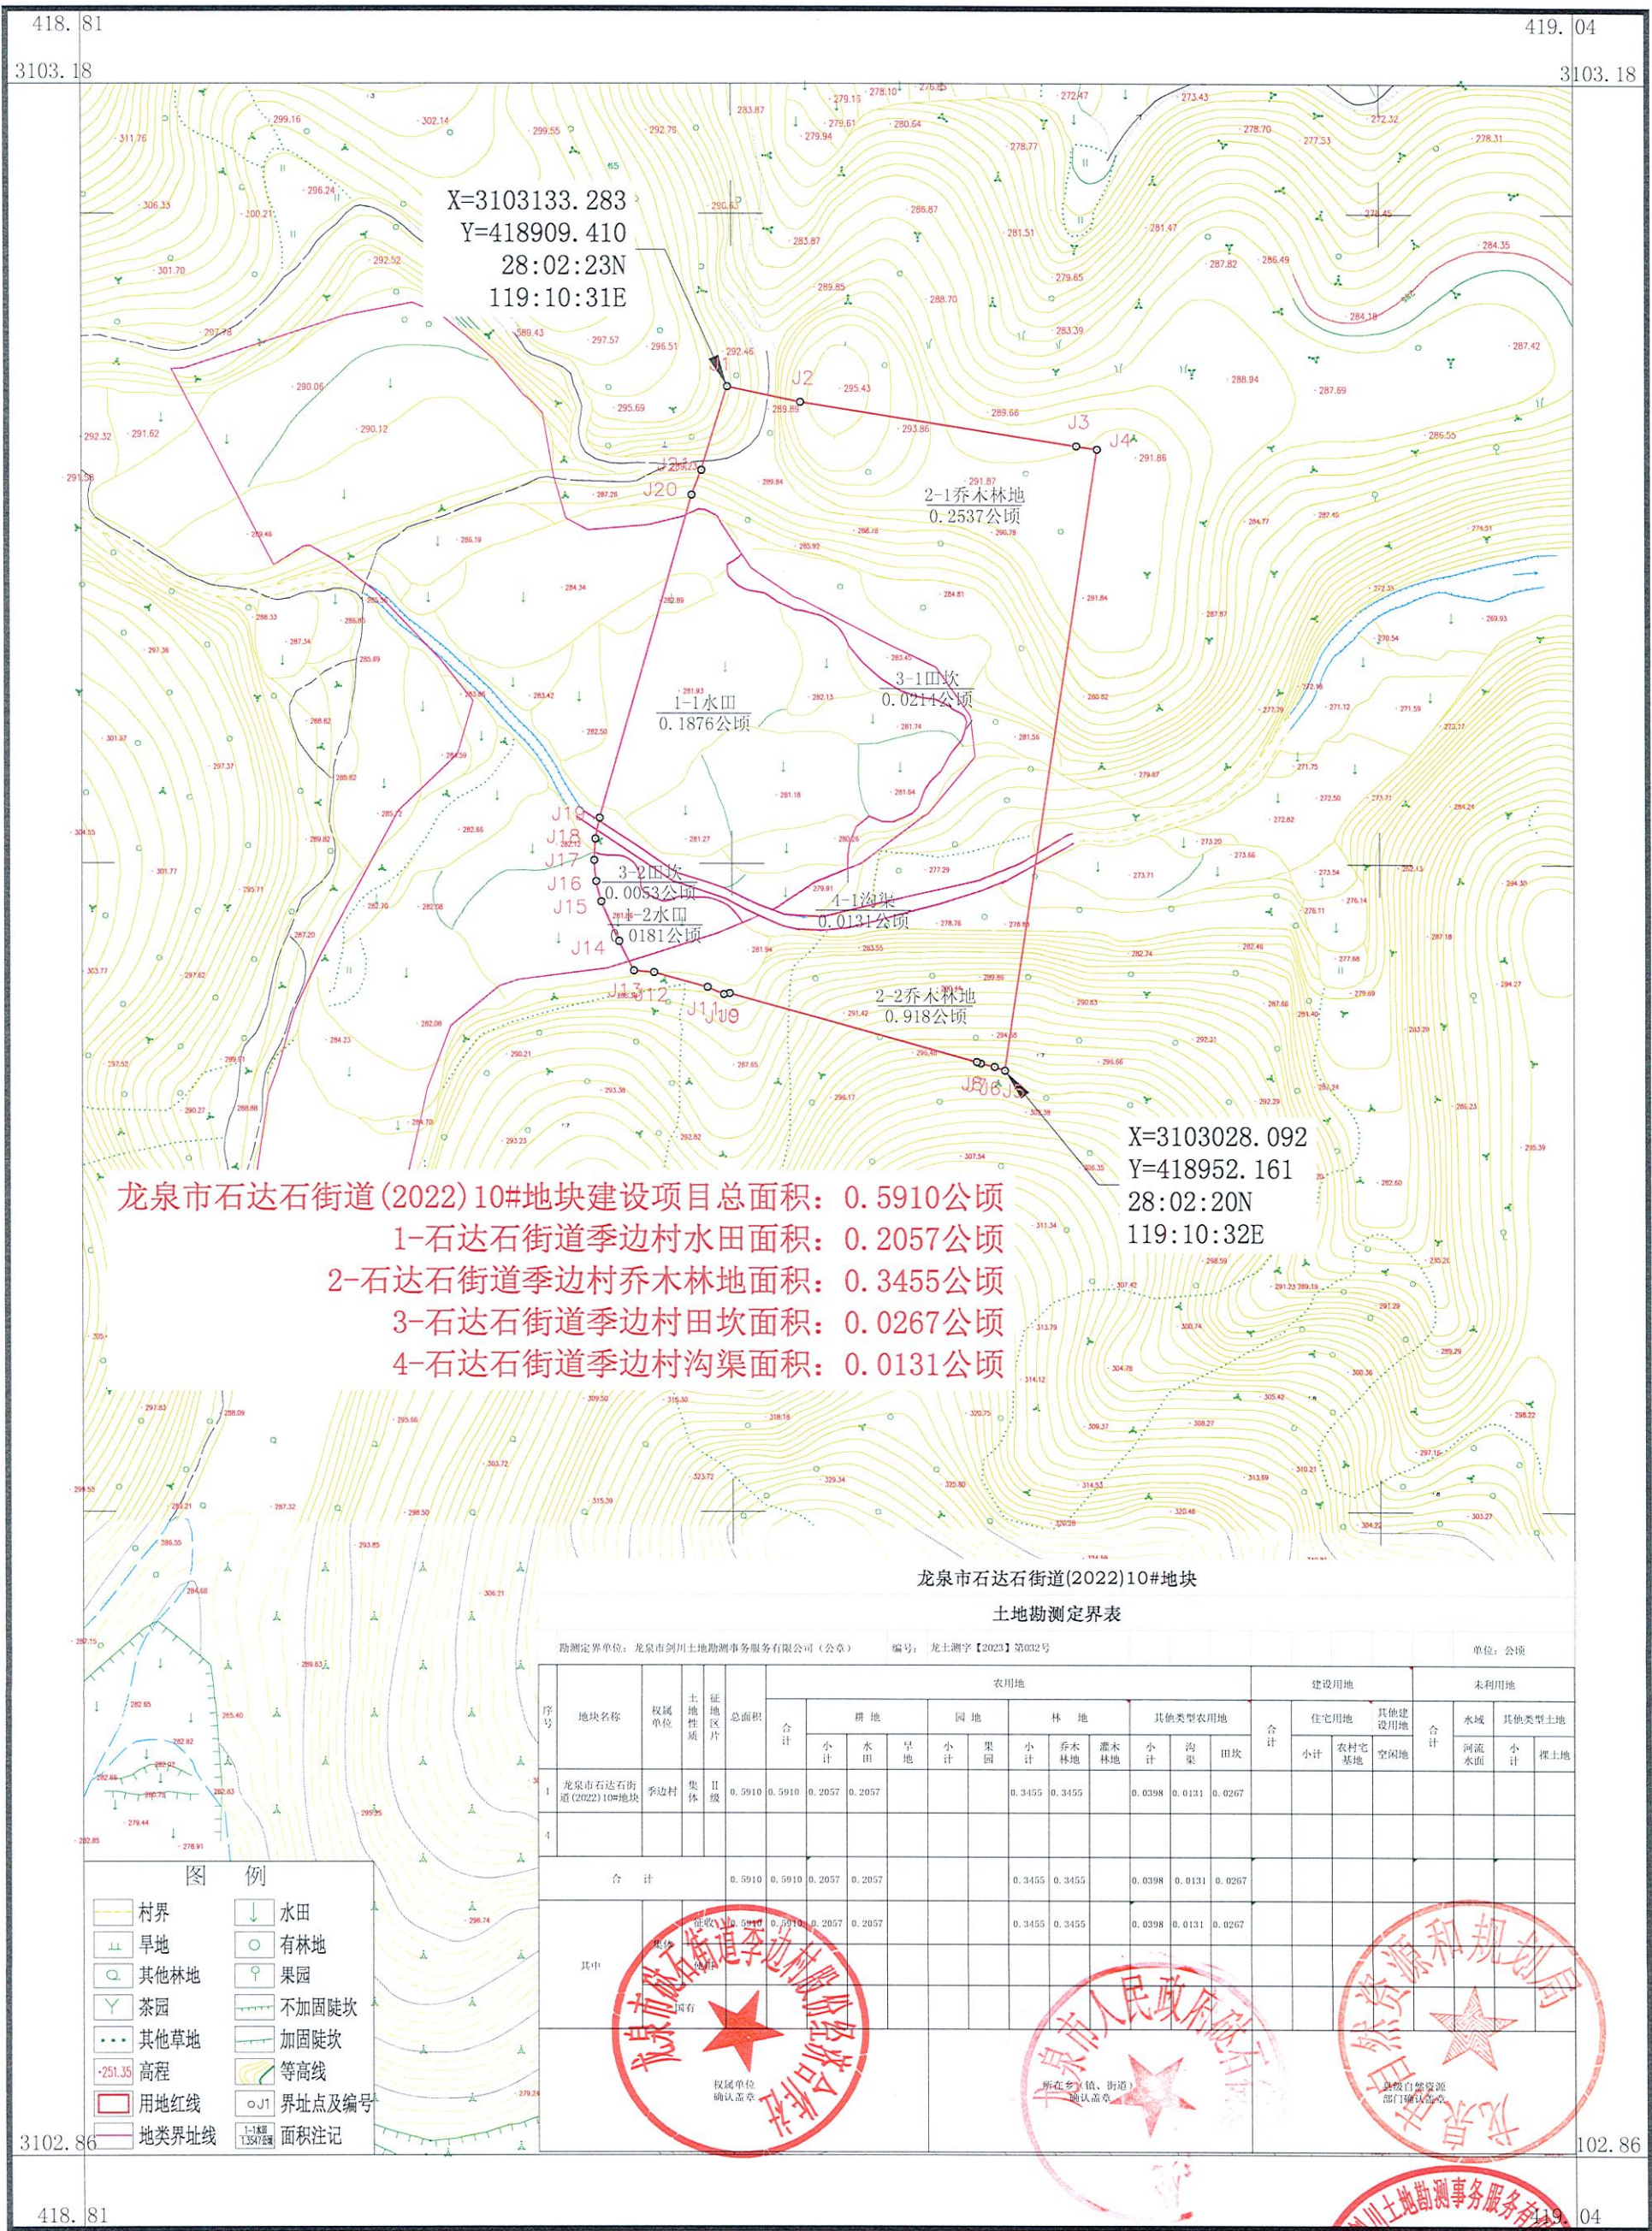

龙泉市自然资源局

2000国家大地坐标系,中央子午线120度。
1985国家高程基准(二期),等高距为1米。
GB/T 20257.1-2017版图式。
2023年3月数字化制图

1:1000

附注:测量单位:龙泉市剑川土地勘测事务服务有限公司
测量员:项世飞 谢秋伟
绘图员:杨美
检查员:叶传南

出图章