


龙泉市竹垟畲族乡(2023)6#地块用地勘测界定图

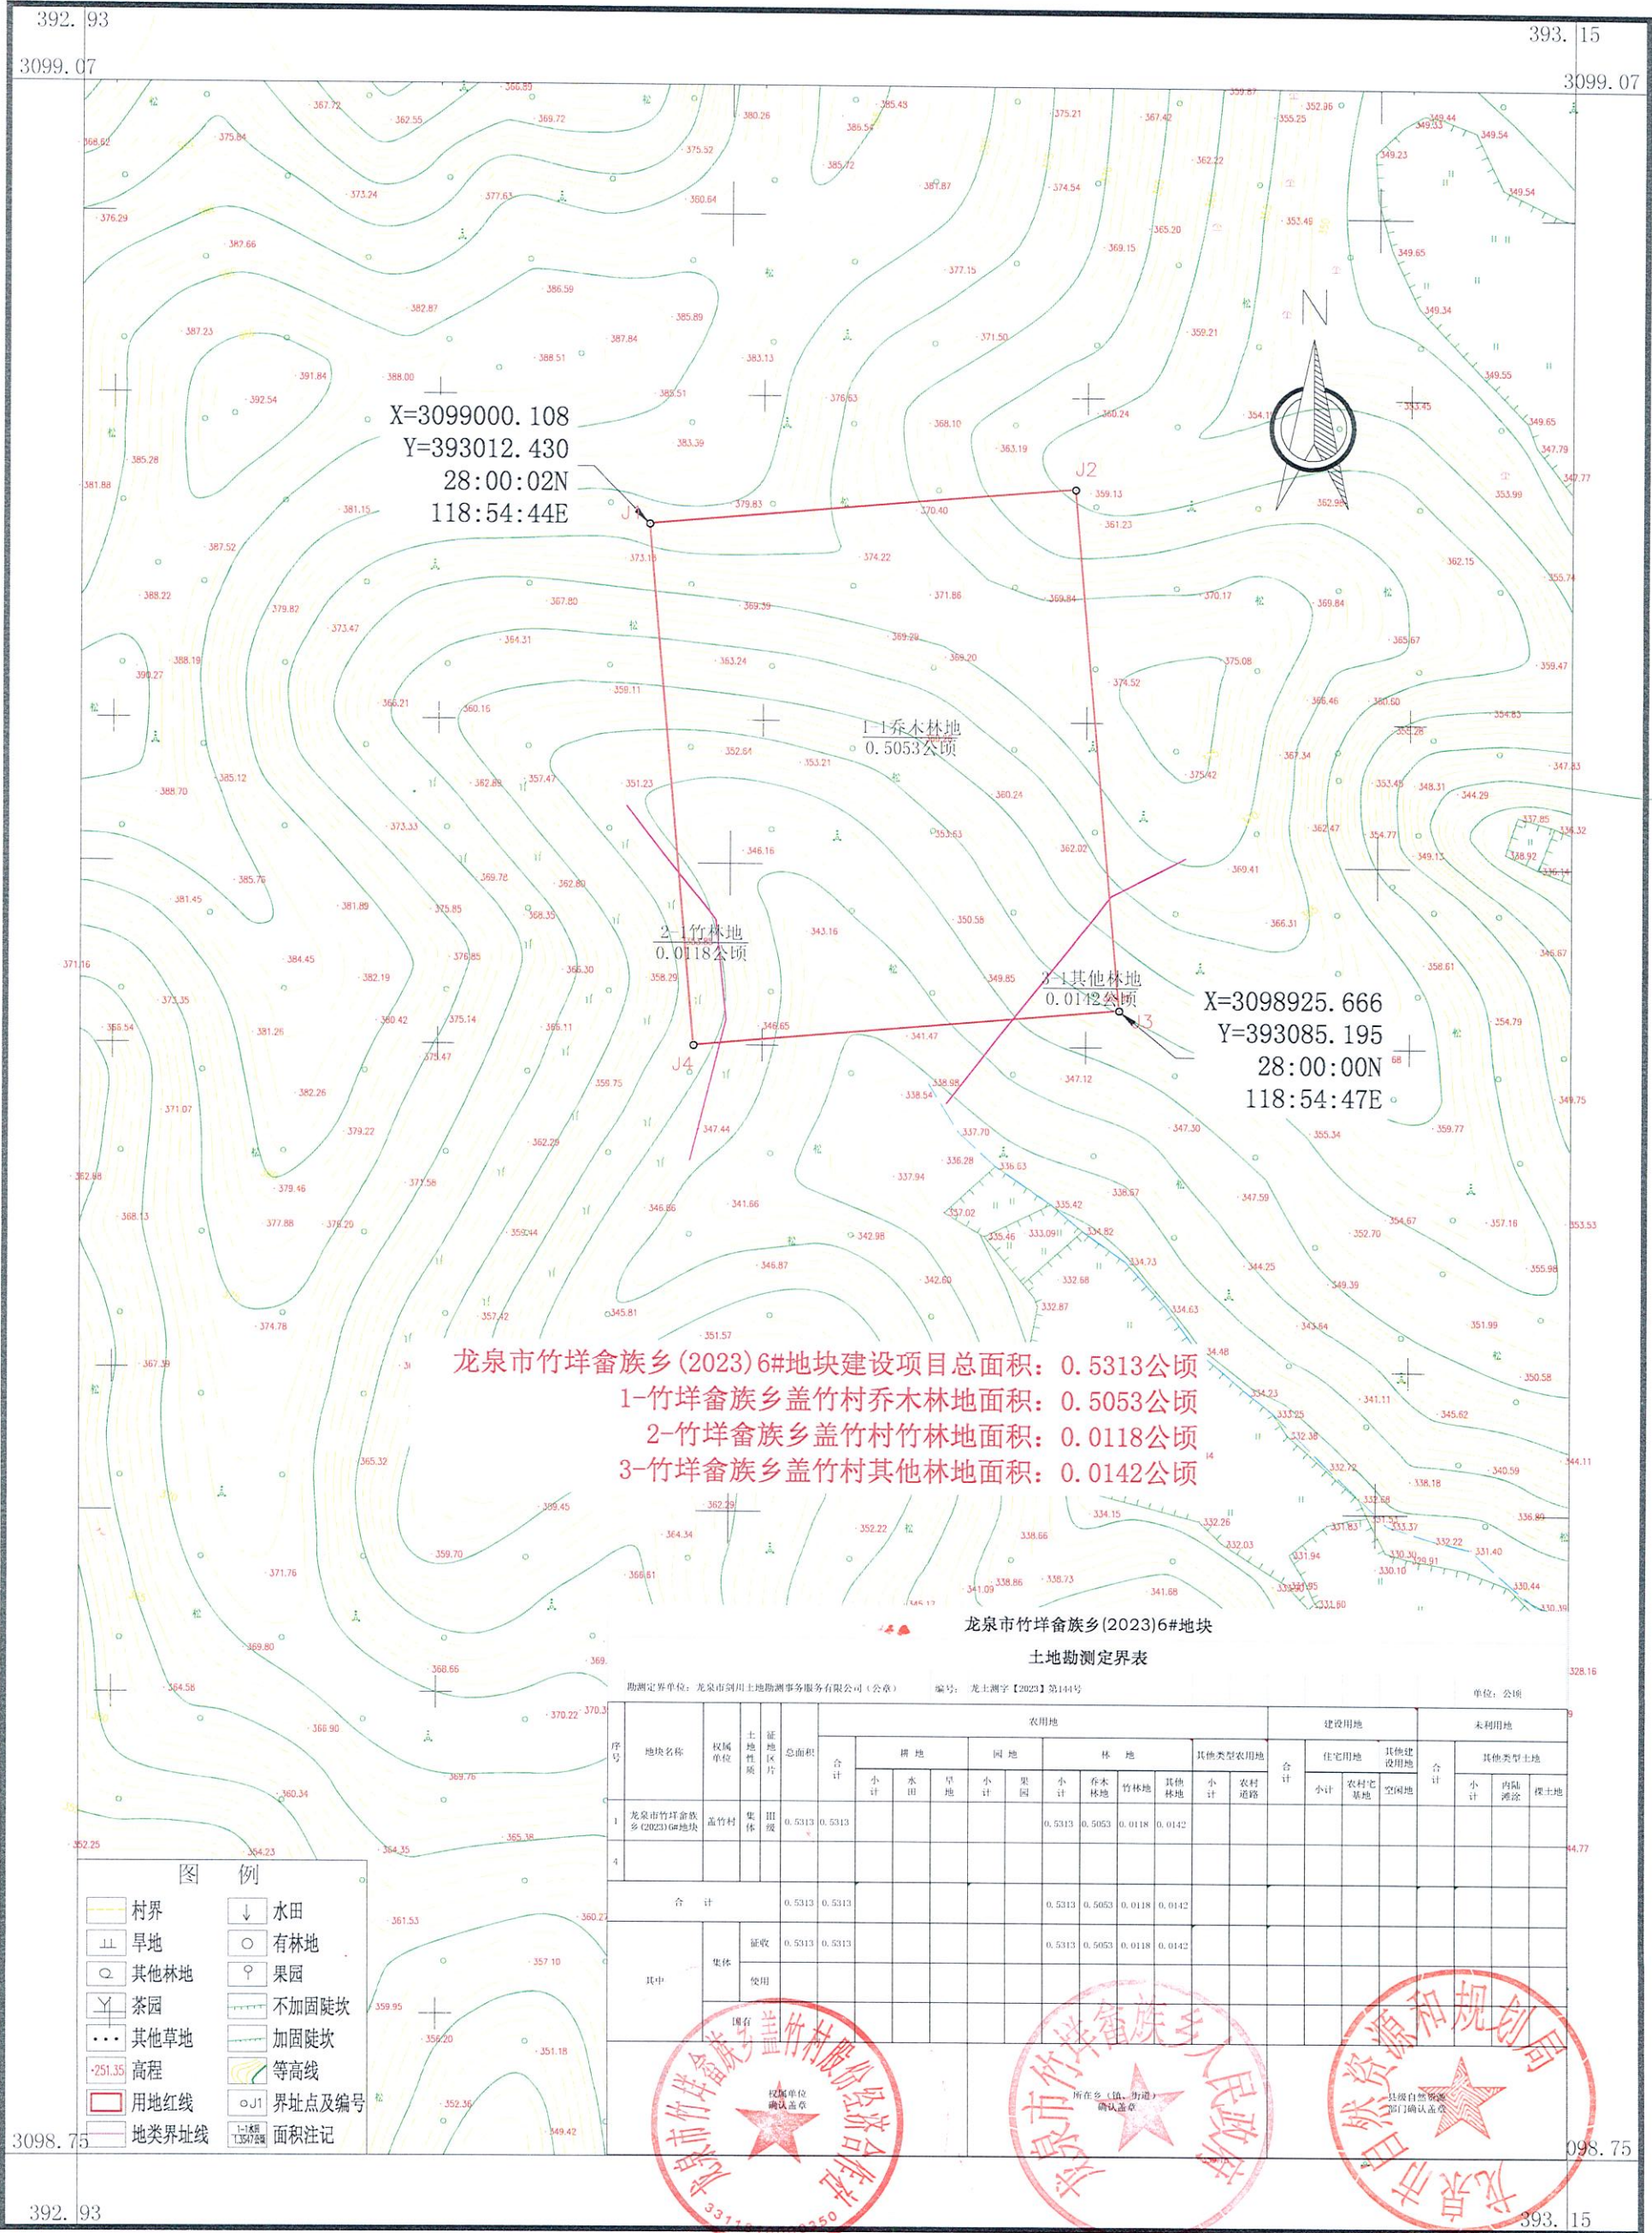


2000国家大地坐标系, 中央子午线120度。
1985国家高程基准(二期), 等高距为1米。
GB/T 20257.1-2017版图式。
2023年06月数字化制图

1:1000

附注: 测量单位: 龙泉市剑川土地勘测事务服务有限公司
测量员: 项世飞 谢秋伟
绘图员: 杨美
检查员: 叶传南

出图章

龙泉市宝溪乡(2021)3#4#地块用地勘测界定图

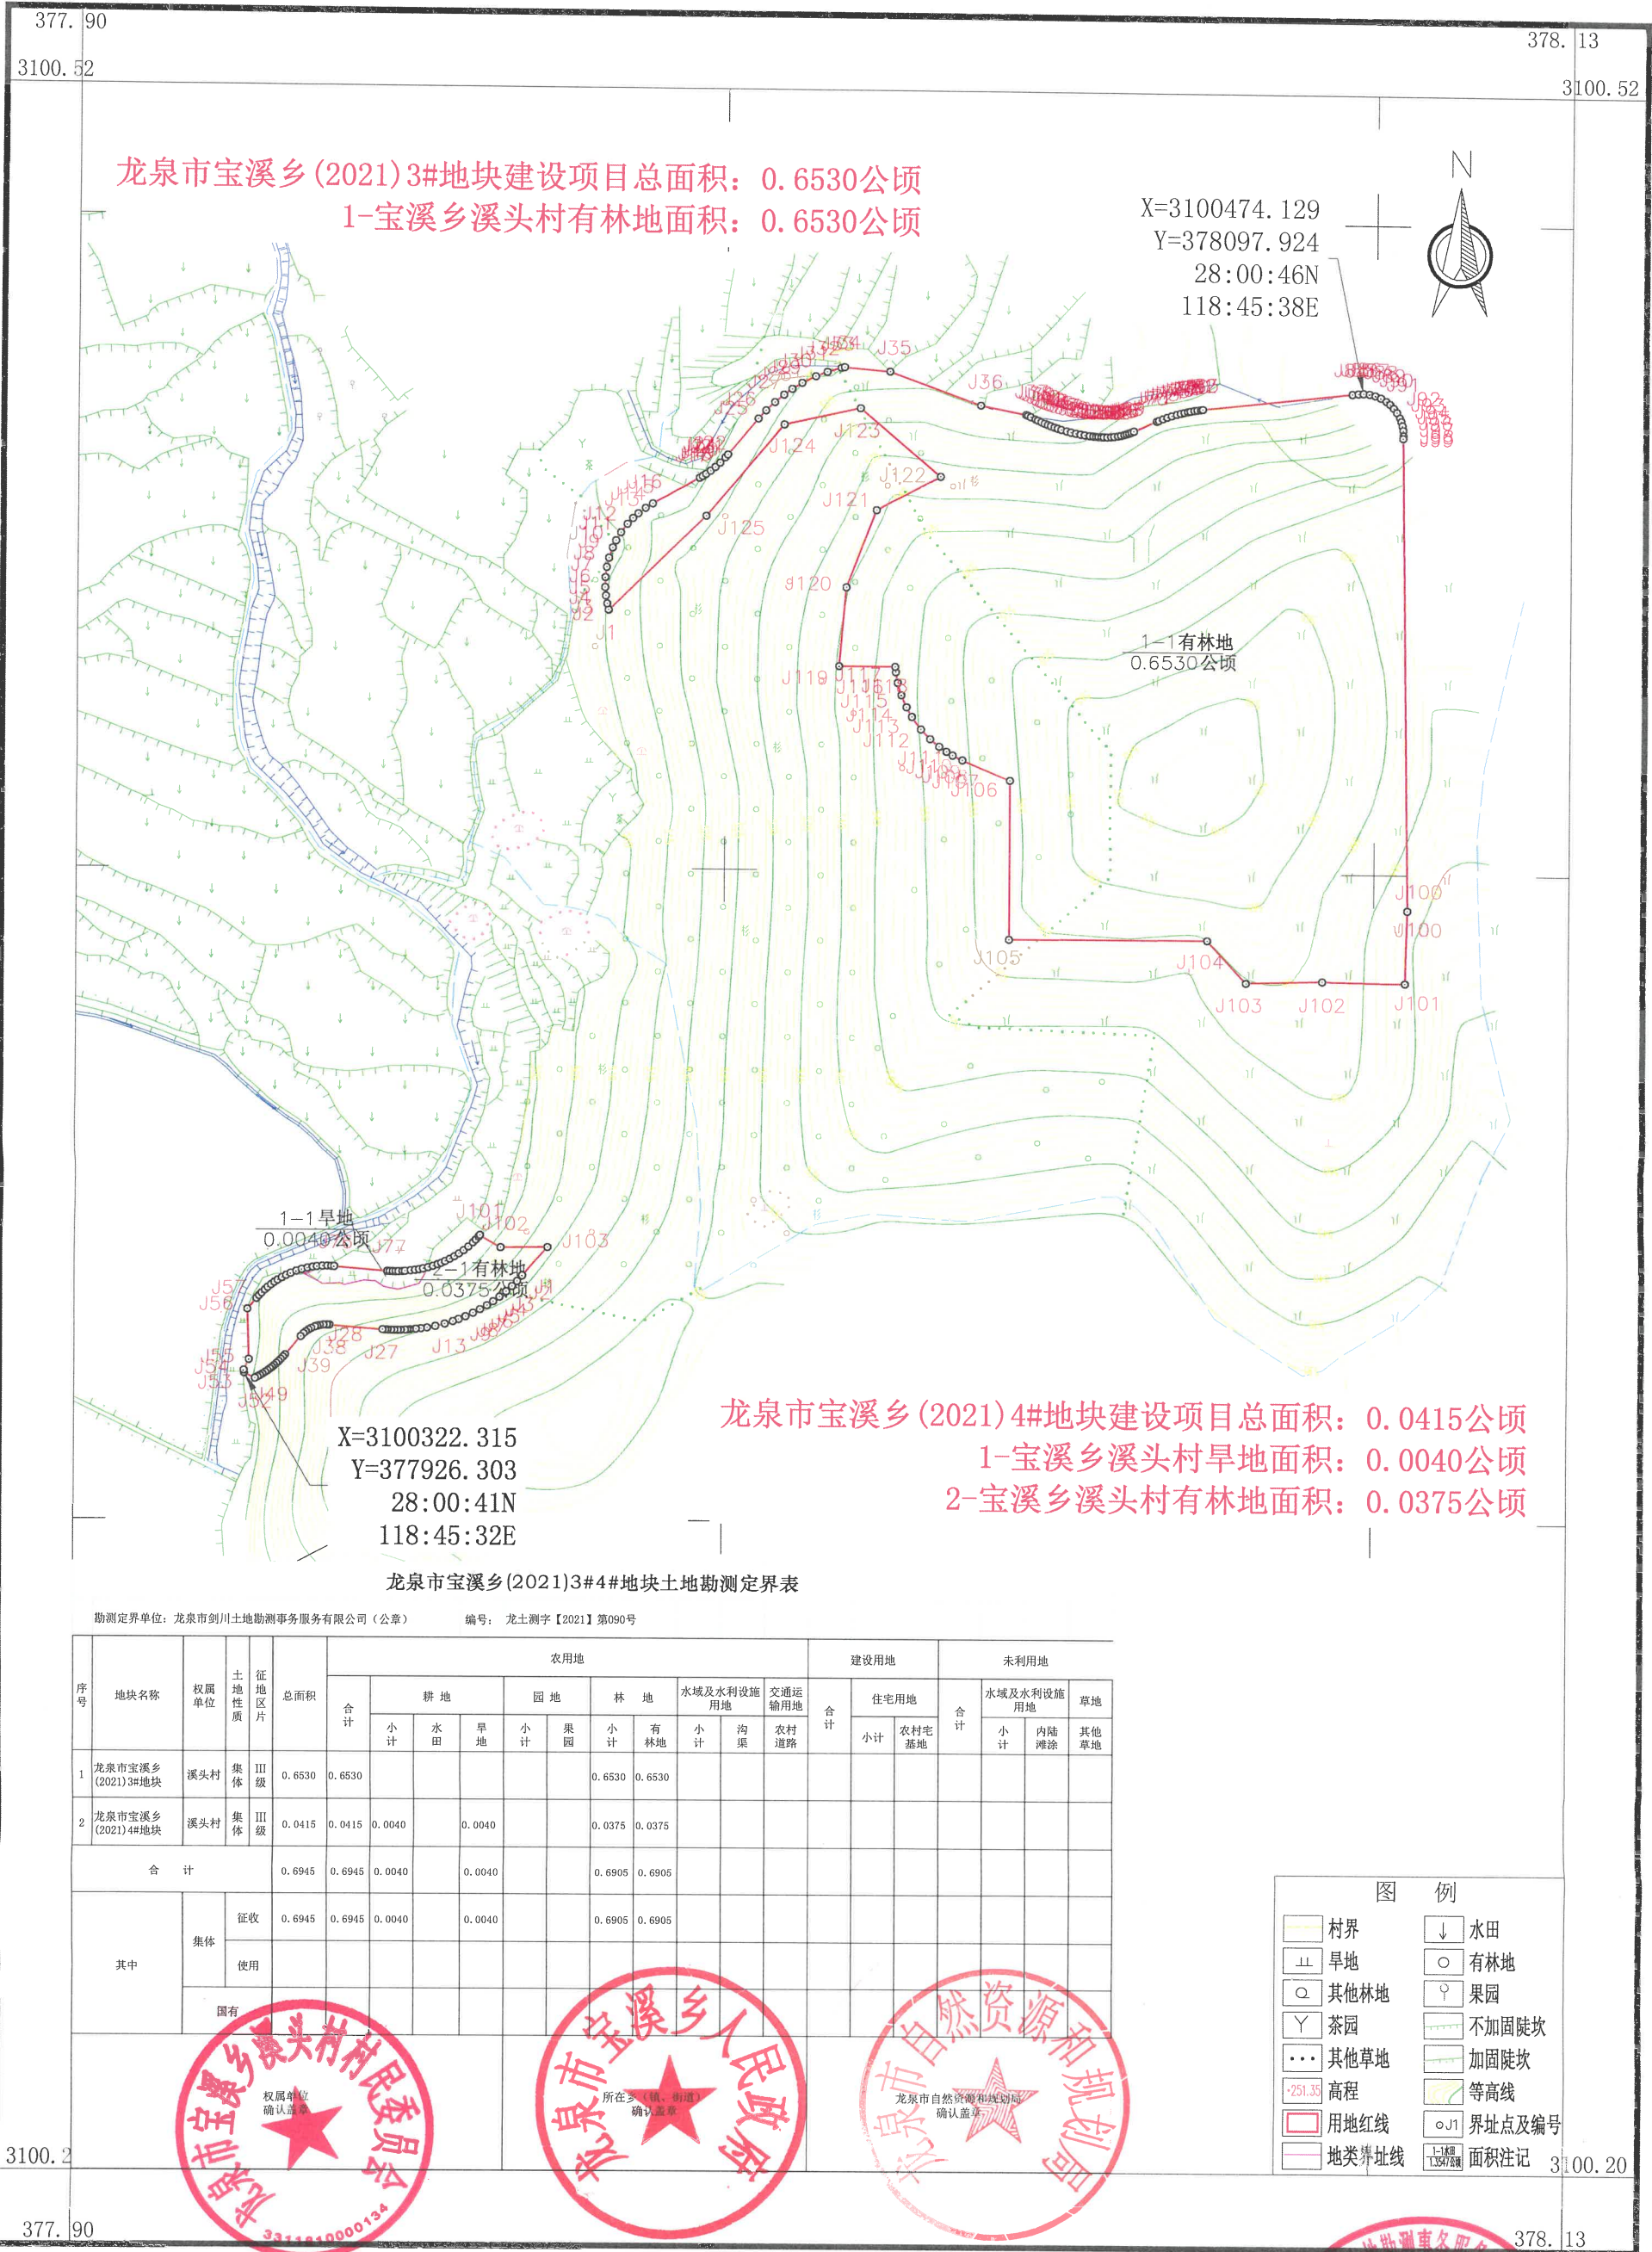

龙泉市自然资源和规划局


2000国家大地坐标系, 中央子午线120°。
1985国家高程基准(二期), 等高距为1米。
GB/T 20257.1-2017版图式。
2021年10月数字化制图。

1:1000

测量单位: 龙泉市剑川土地勘测服务有限公司
测量员: 钟徐俊 项世飞
绘图员: 叶传南

出图章

龙泉市龙渊街道(2022)6#地块用地勘测界定图

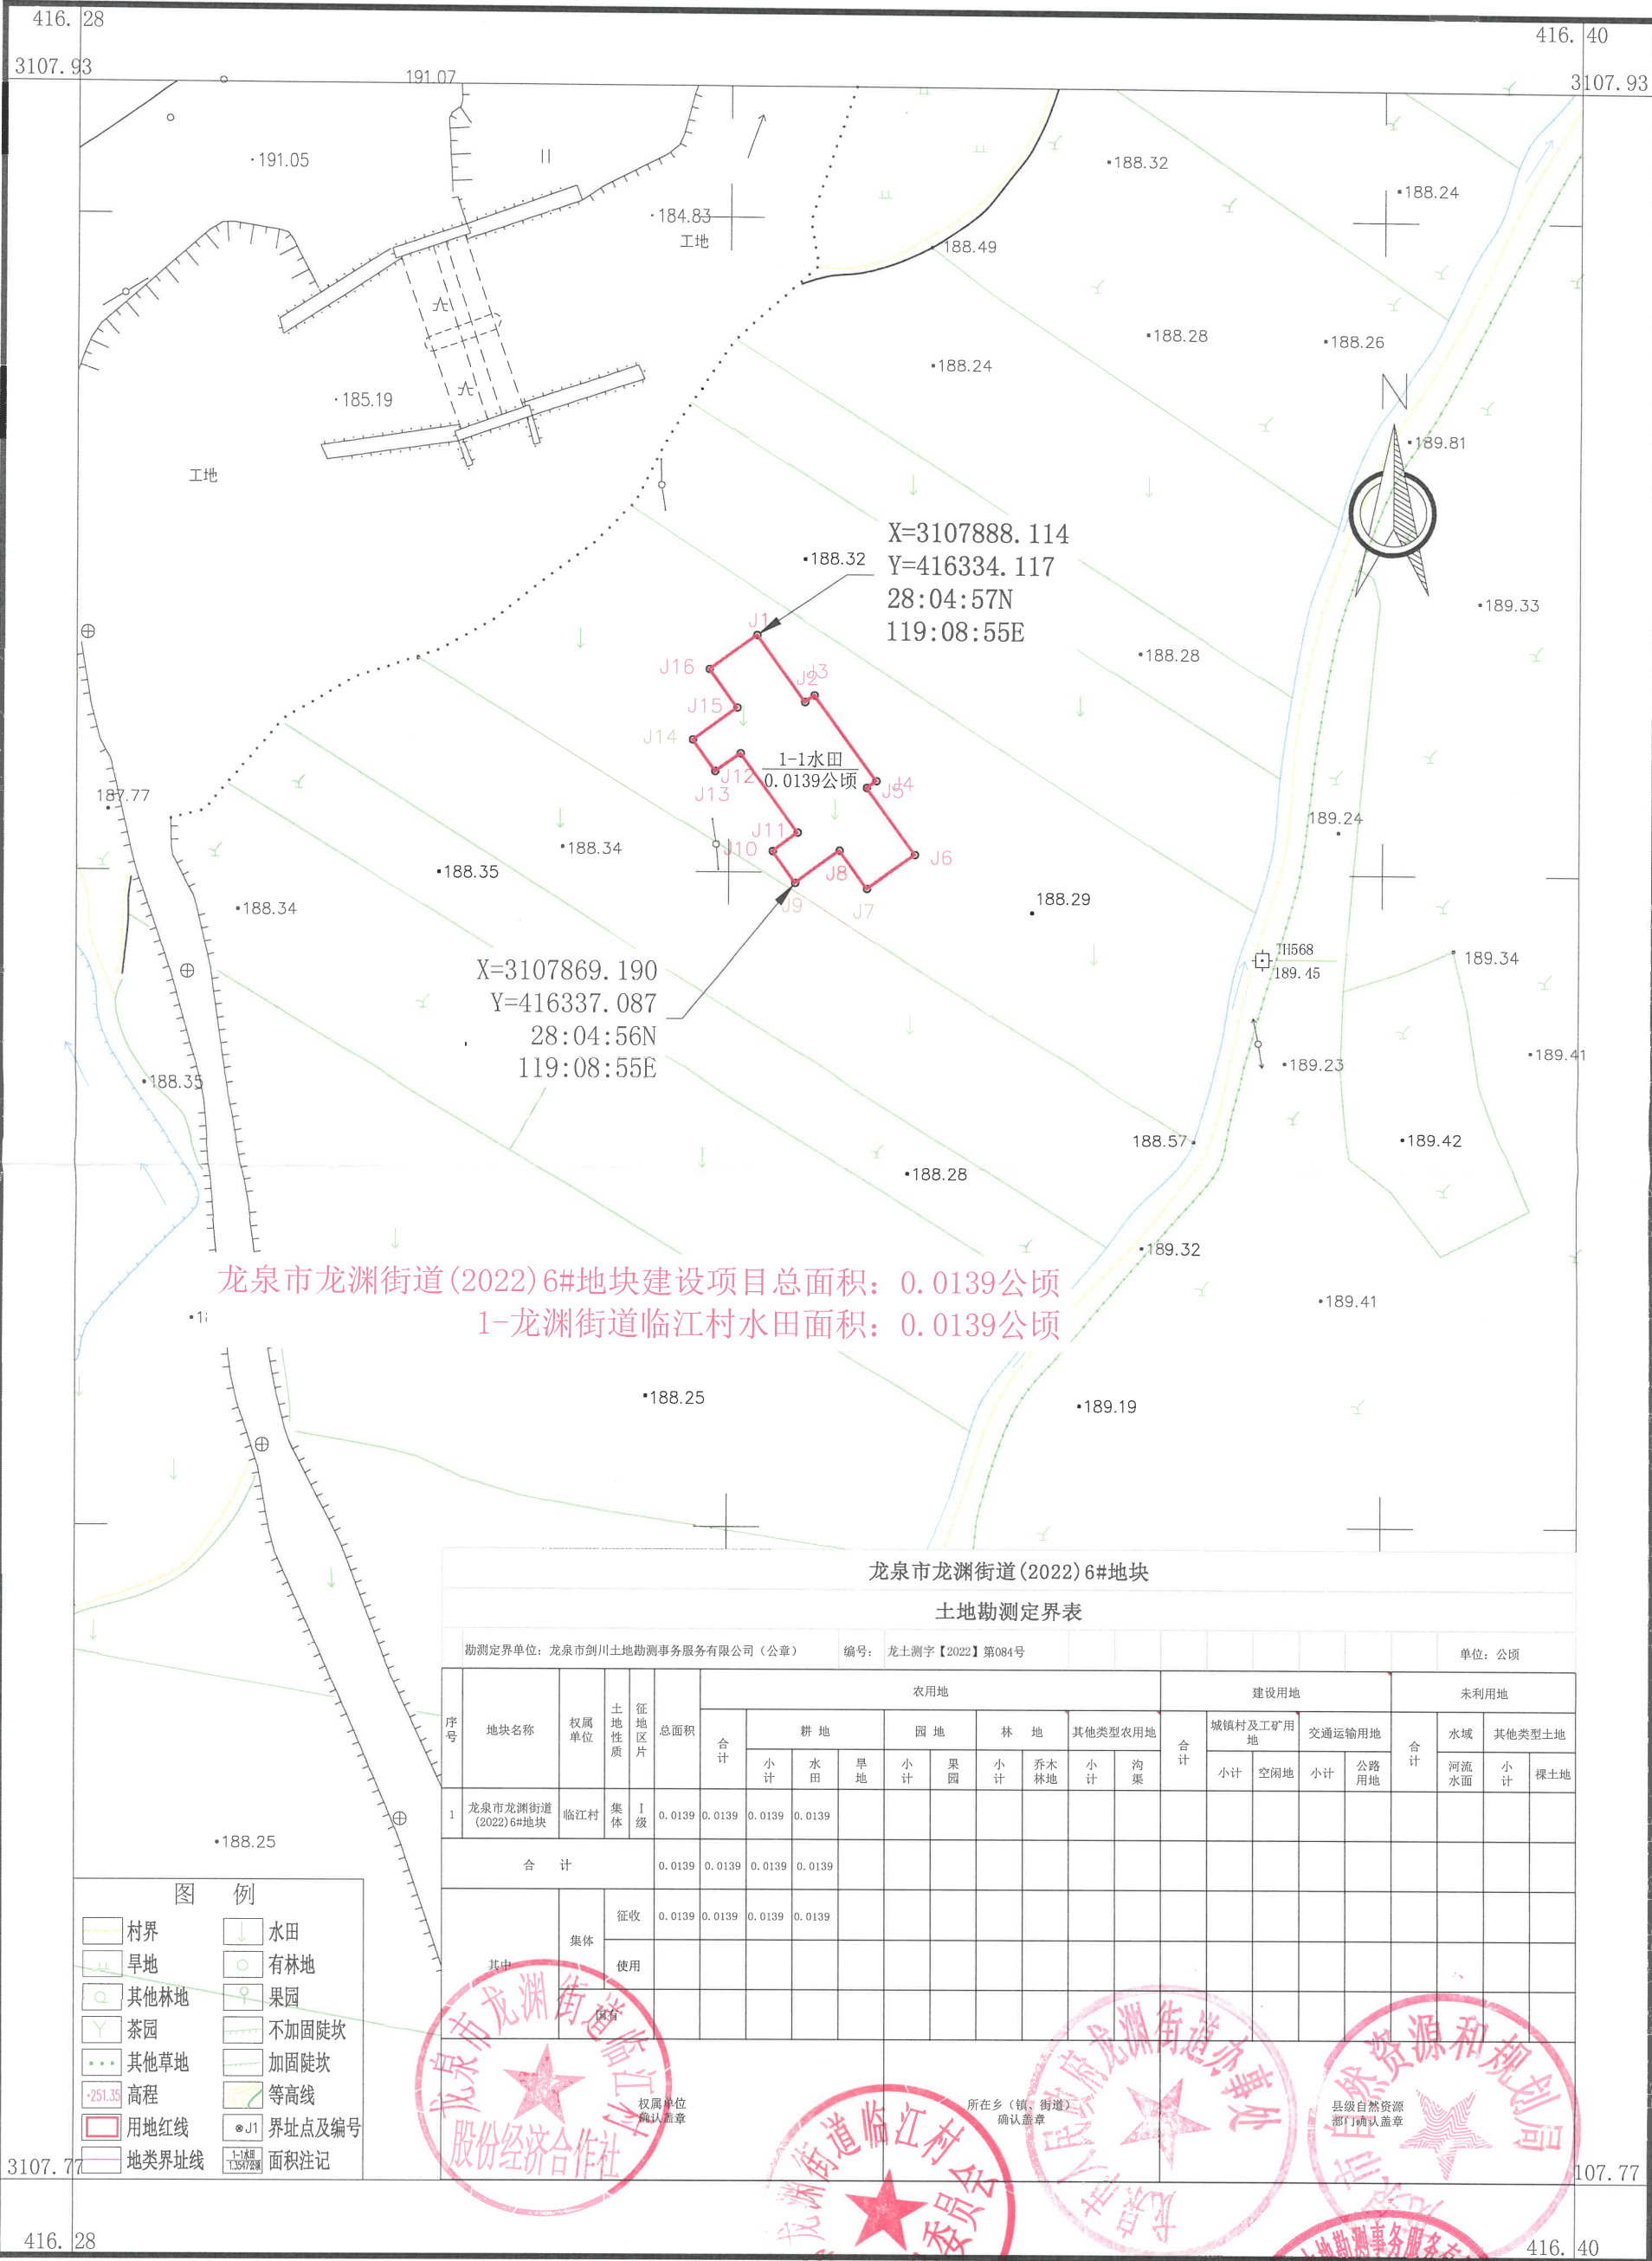


2000国家大地坐标系, 中央子午线120度。
1985国家高程基准(二期), 等高距为1米。
GB/T 20257.1-2017版图式。
2022年09月数字化制图

1:500

测量单位: 龙泉市剑川土地勘测事务服务有限公司
测量员: 钟徐俊 项世飞
检查员: 叶传南

出图章

龙泉市住龙镇(2022)1#地块用地勘测定界图

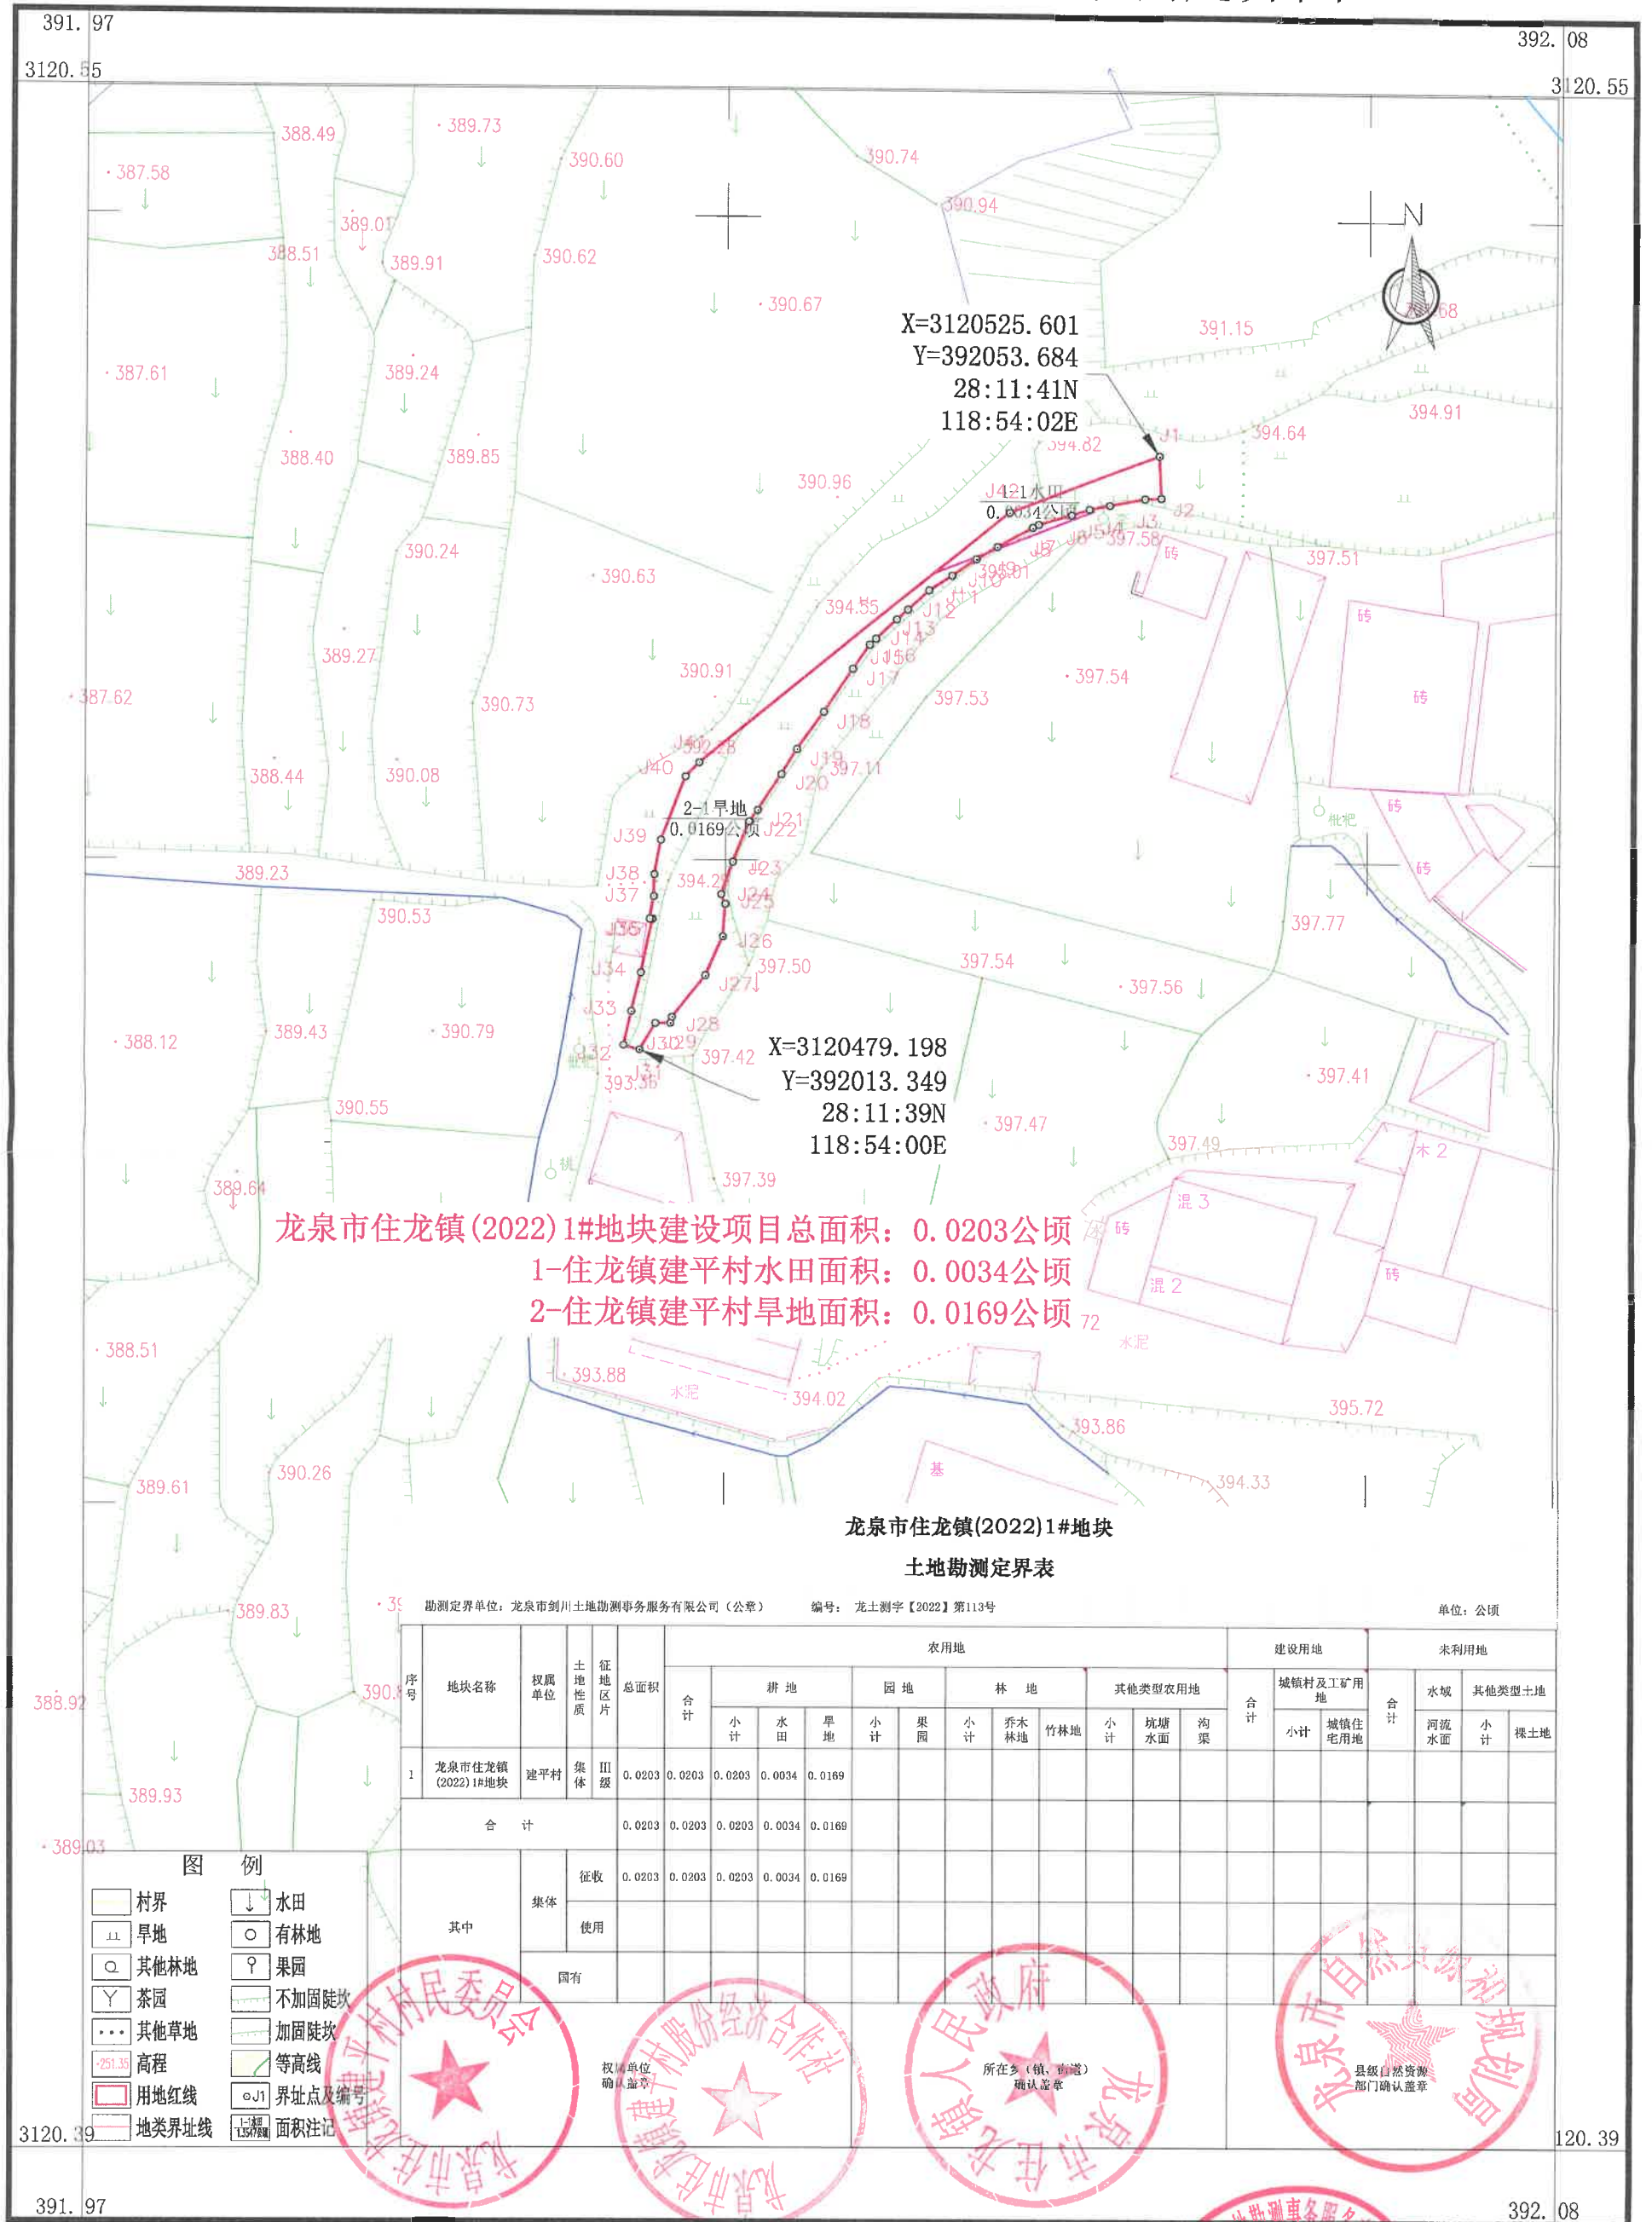

2000国家大地坐标系，中央子午线120度。
1985国家高程基准（二期），等高距为1米。
GB/T 20257.1-2017版图式。
2022年11月数字化制图

1:500

测量单位: 龙泉市剑川土地勘测事务服务有限公司
测量员: 项世飞 刘昌福
绘图员: 杨美
检查员: 叶传南