


龙泉市游泳馆区块基础设施建设项目用地红线图

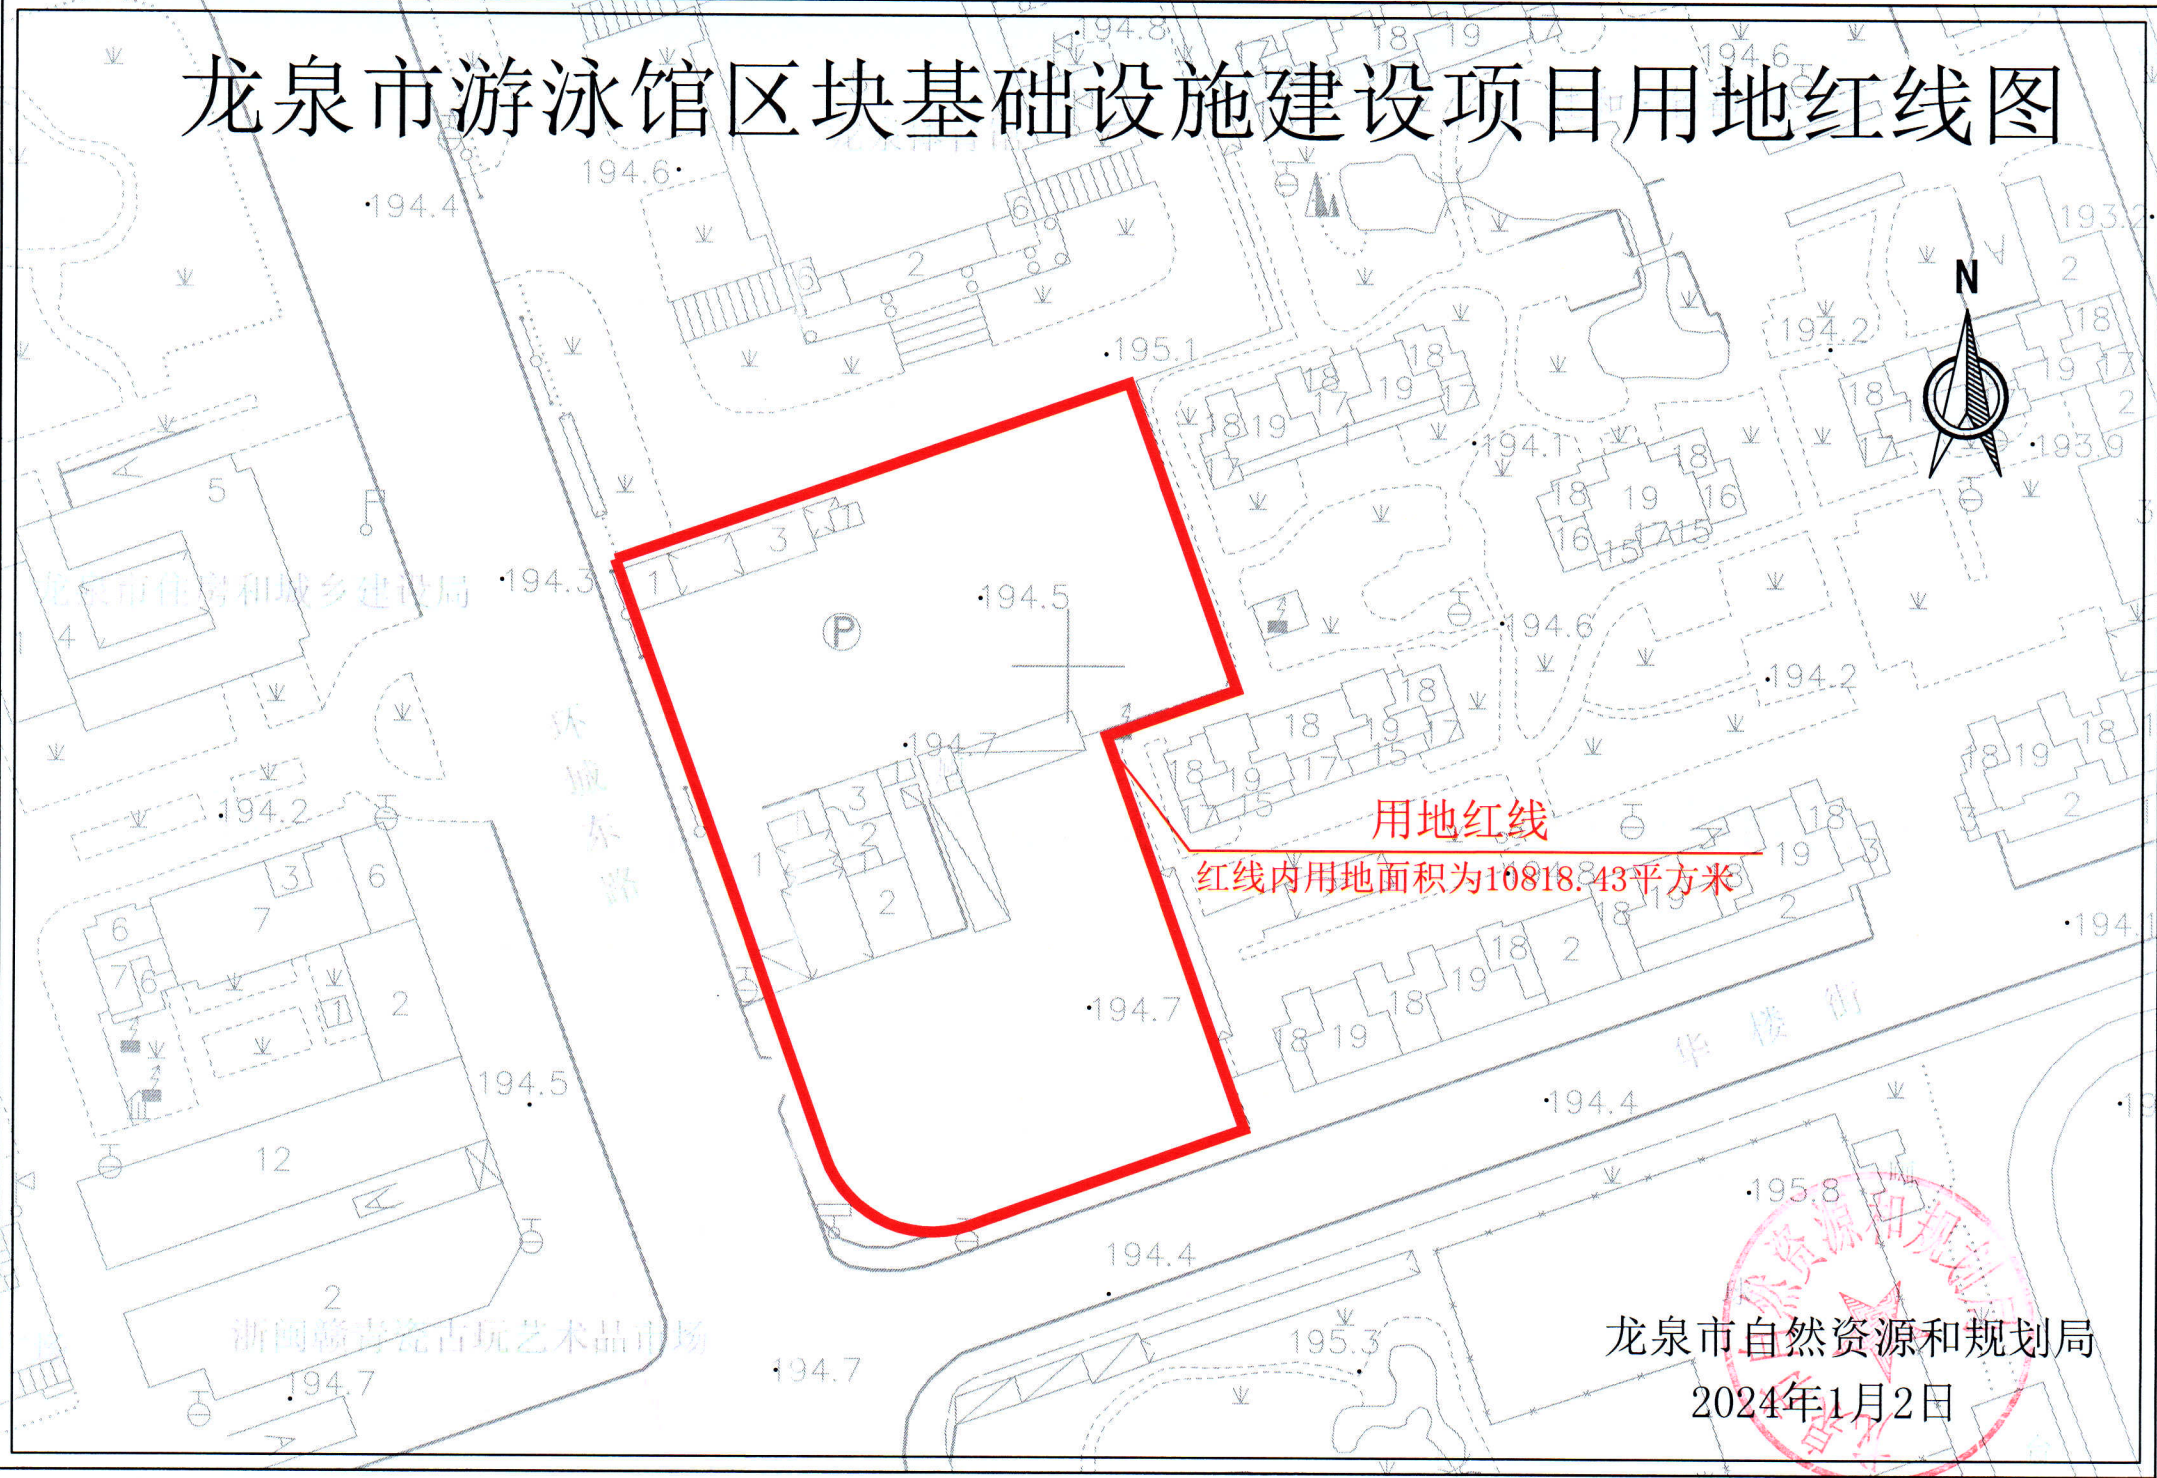

用地红线
红线内用地面积为10818.43平方米

龙泉市自然资源和规划局
2024年1月2日

