


龙泉市江滨北路（贤良路至华楼街段）市政工程项目房屋征收红线图

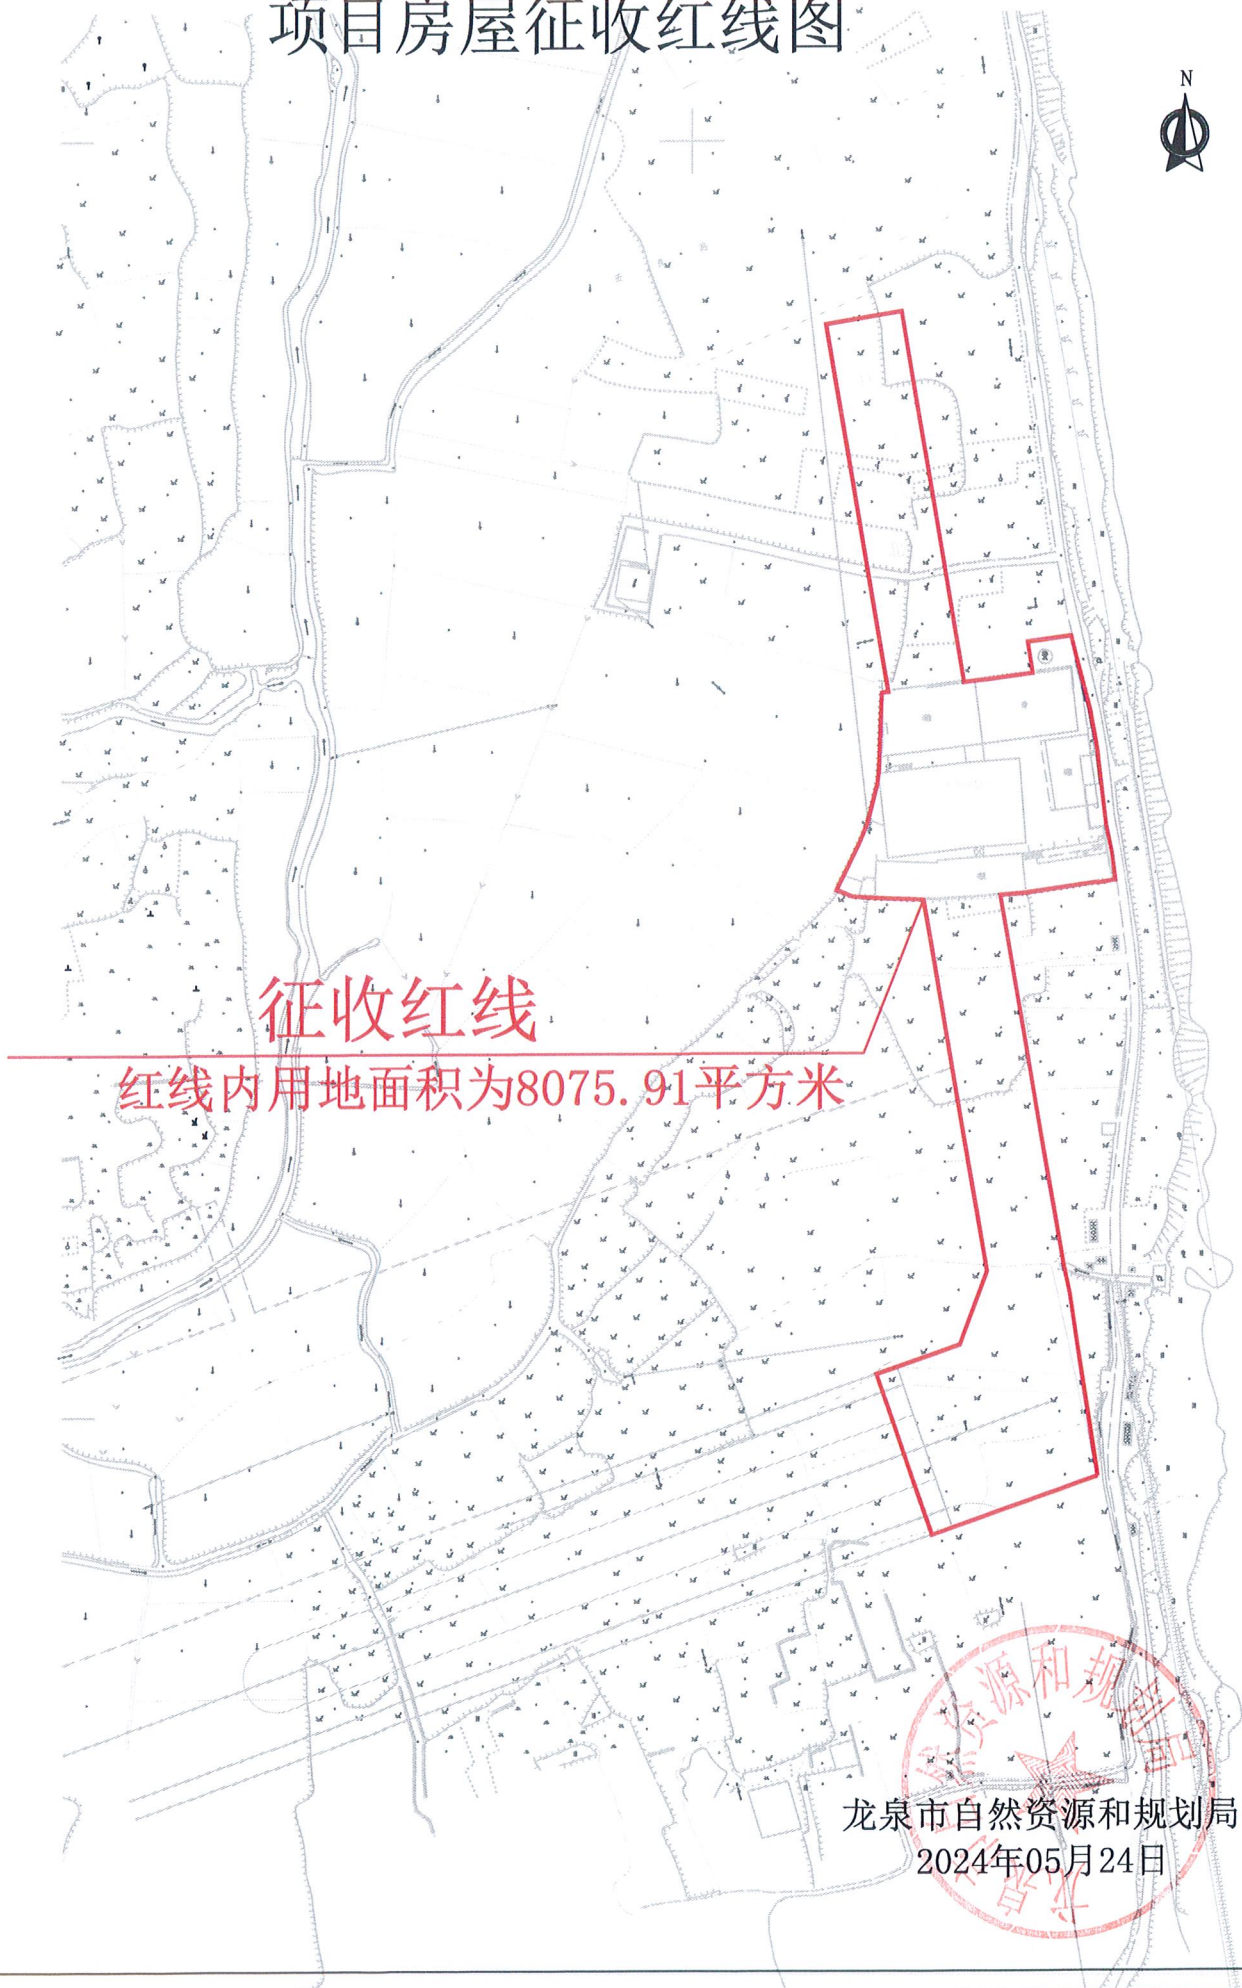

征收红线

红线内用地面积为8075.91平方米



龙泉市自然资源和规划局
2024年05月24日