


# 龙泉市城市防洪提升改造工程土地和房屋拟征收用地红线

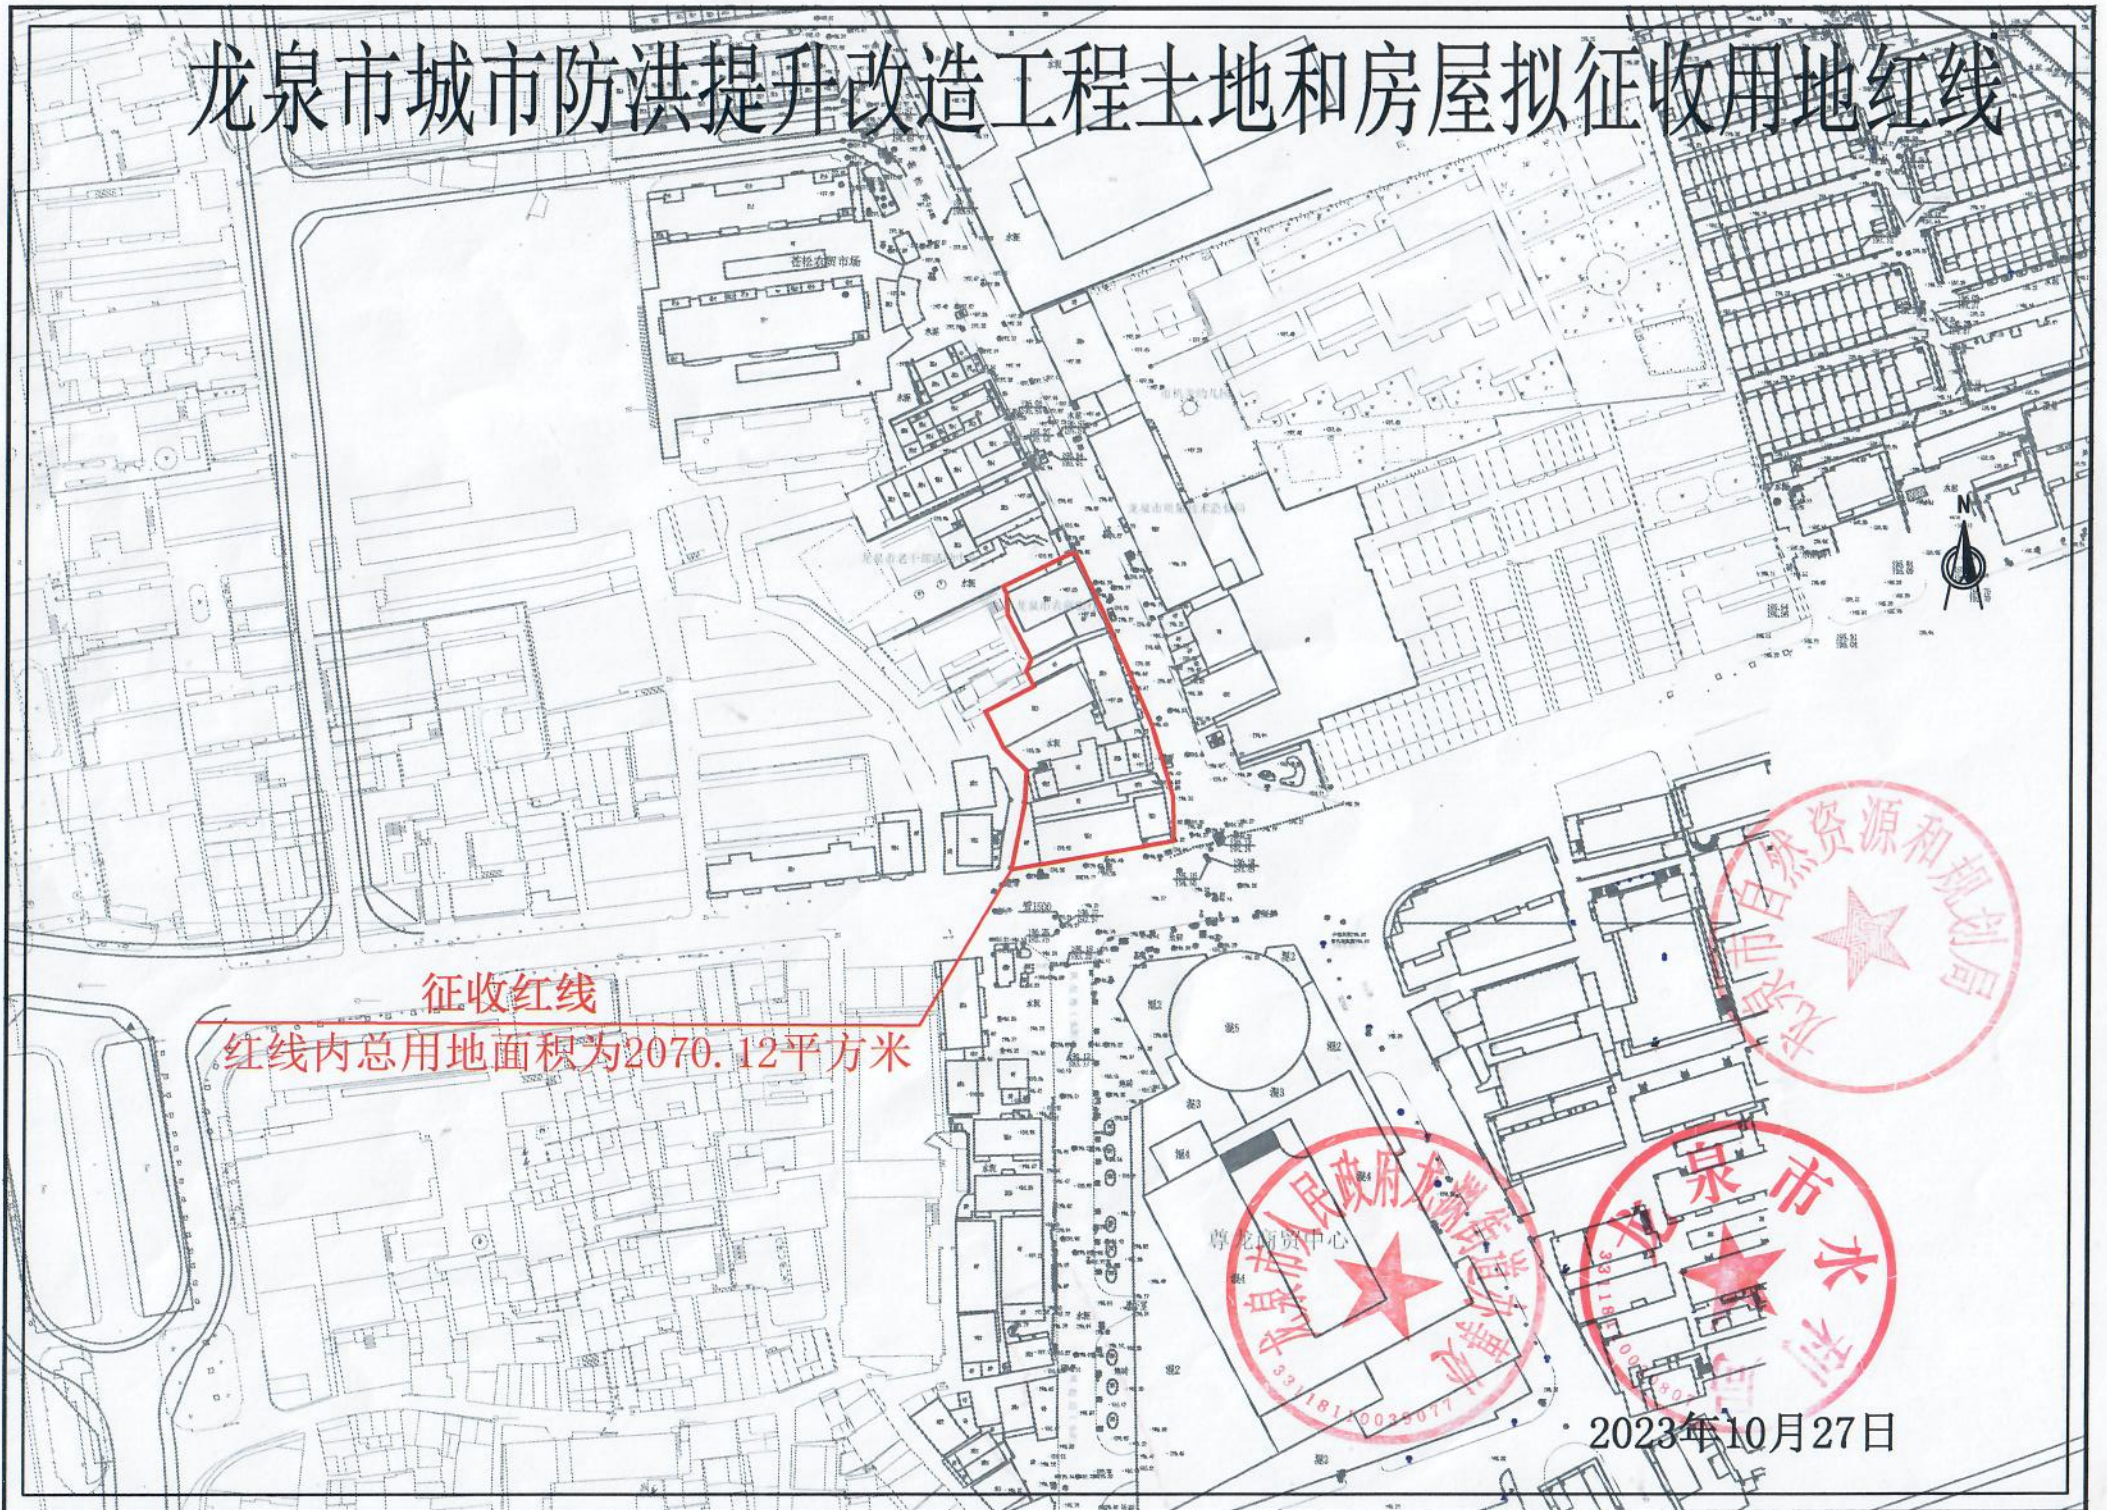

征收红线  
红线内总用地面积为2070.12平方米

2023年10月27日