


#### 龙泉市兰巨乡(2023)7#地块用地勘测定界图

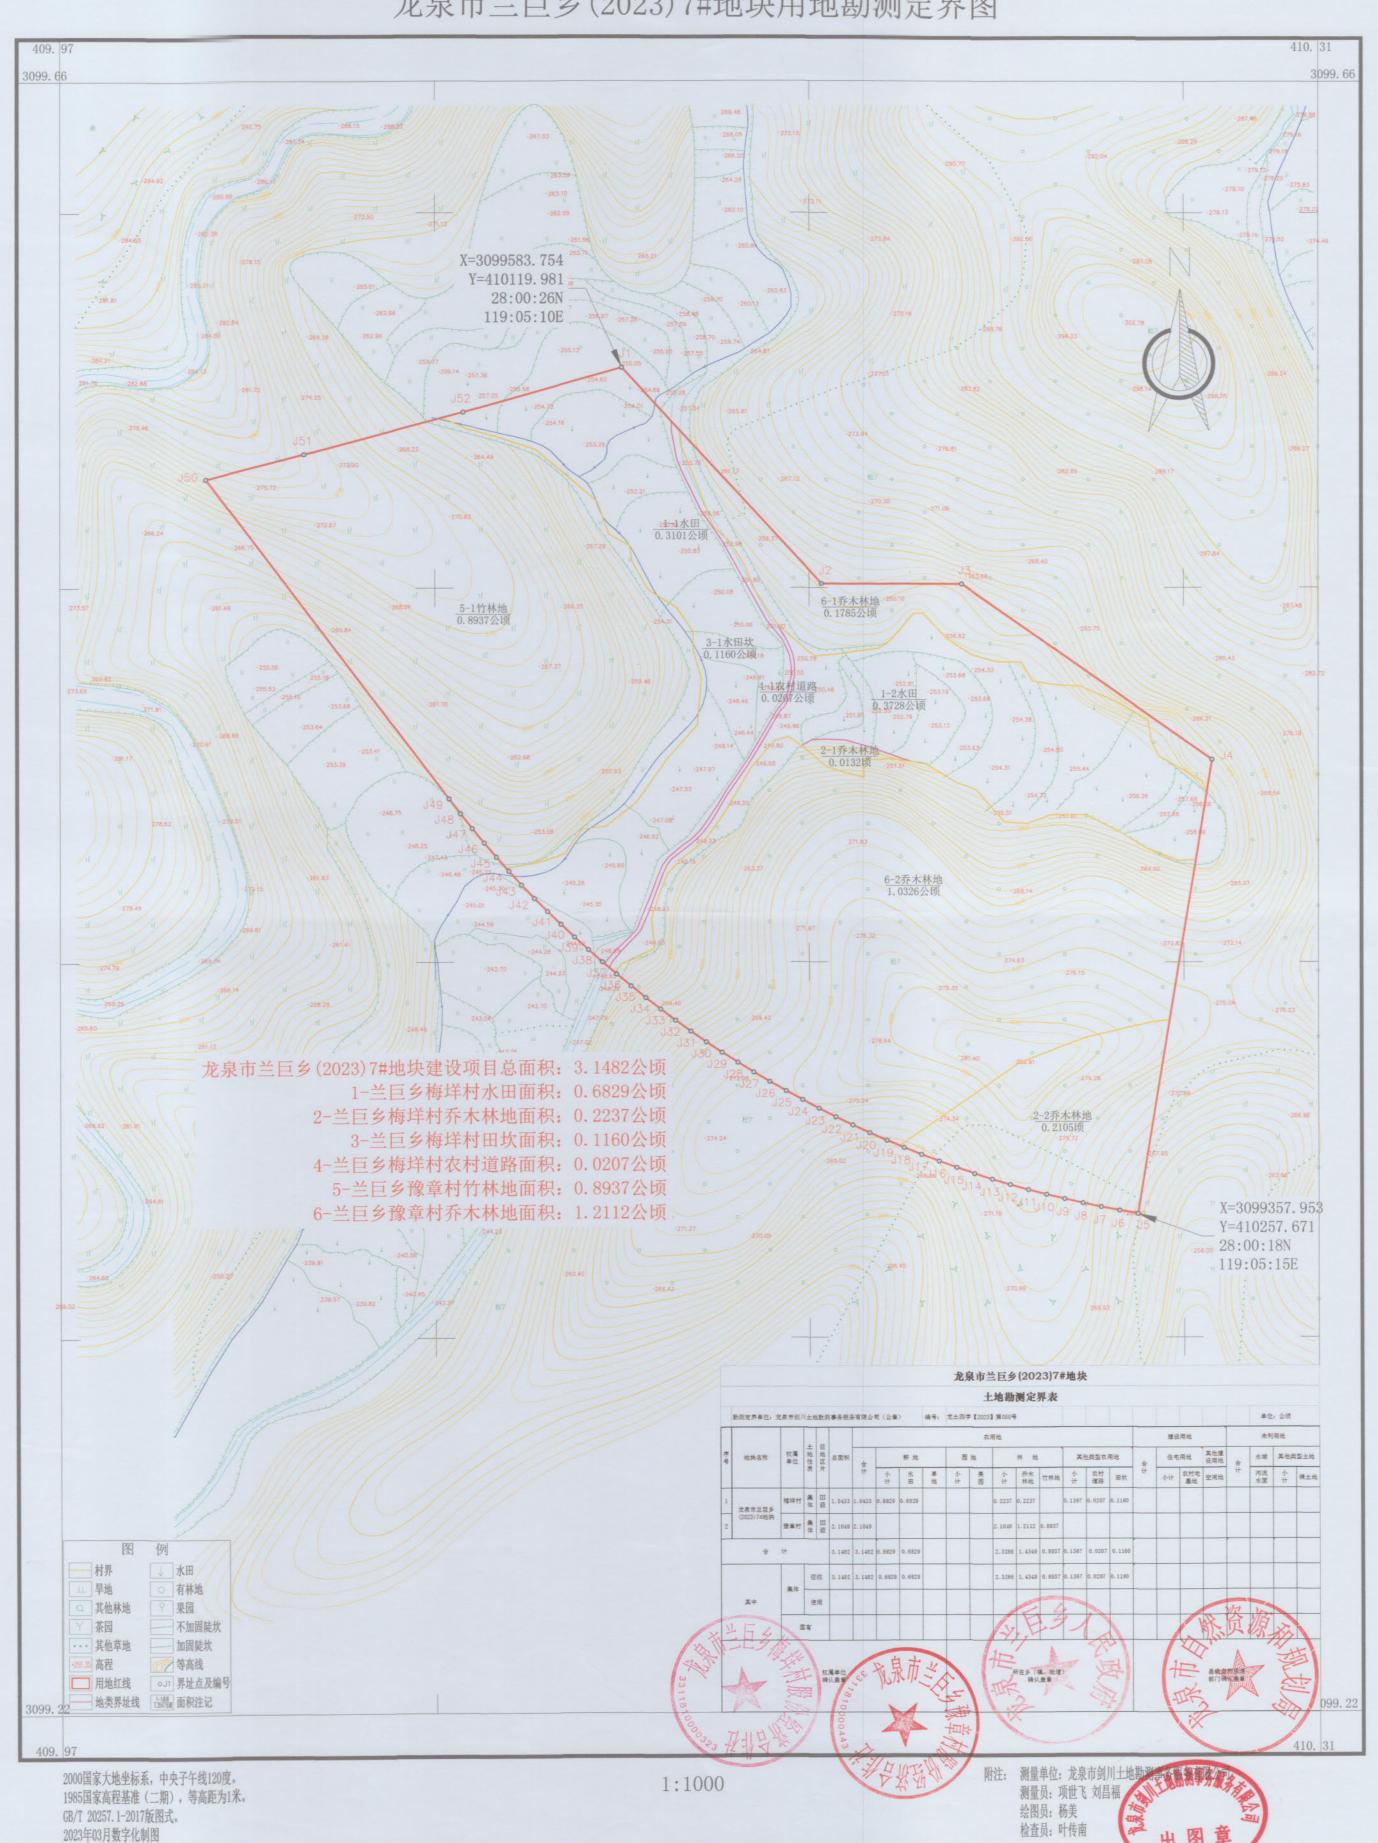

# 龙泉市兰巨乡(2023)8#地块用地勘测定界图

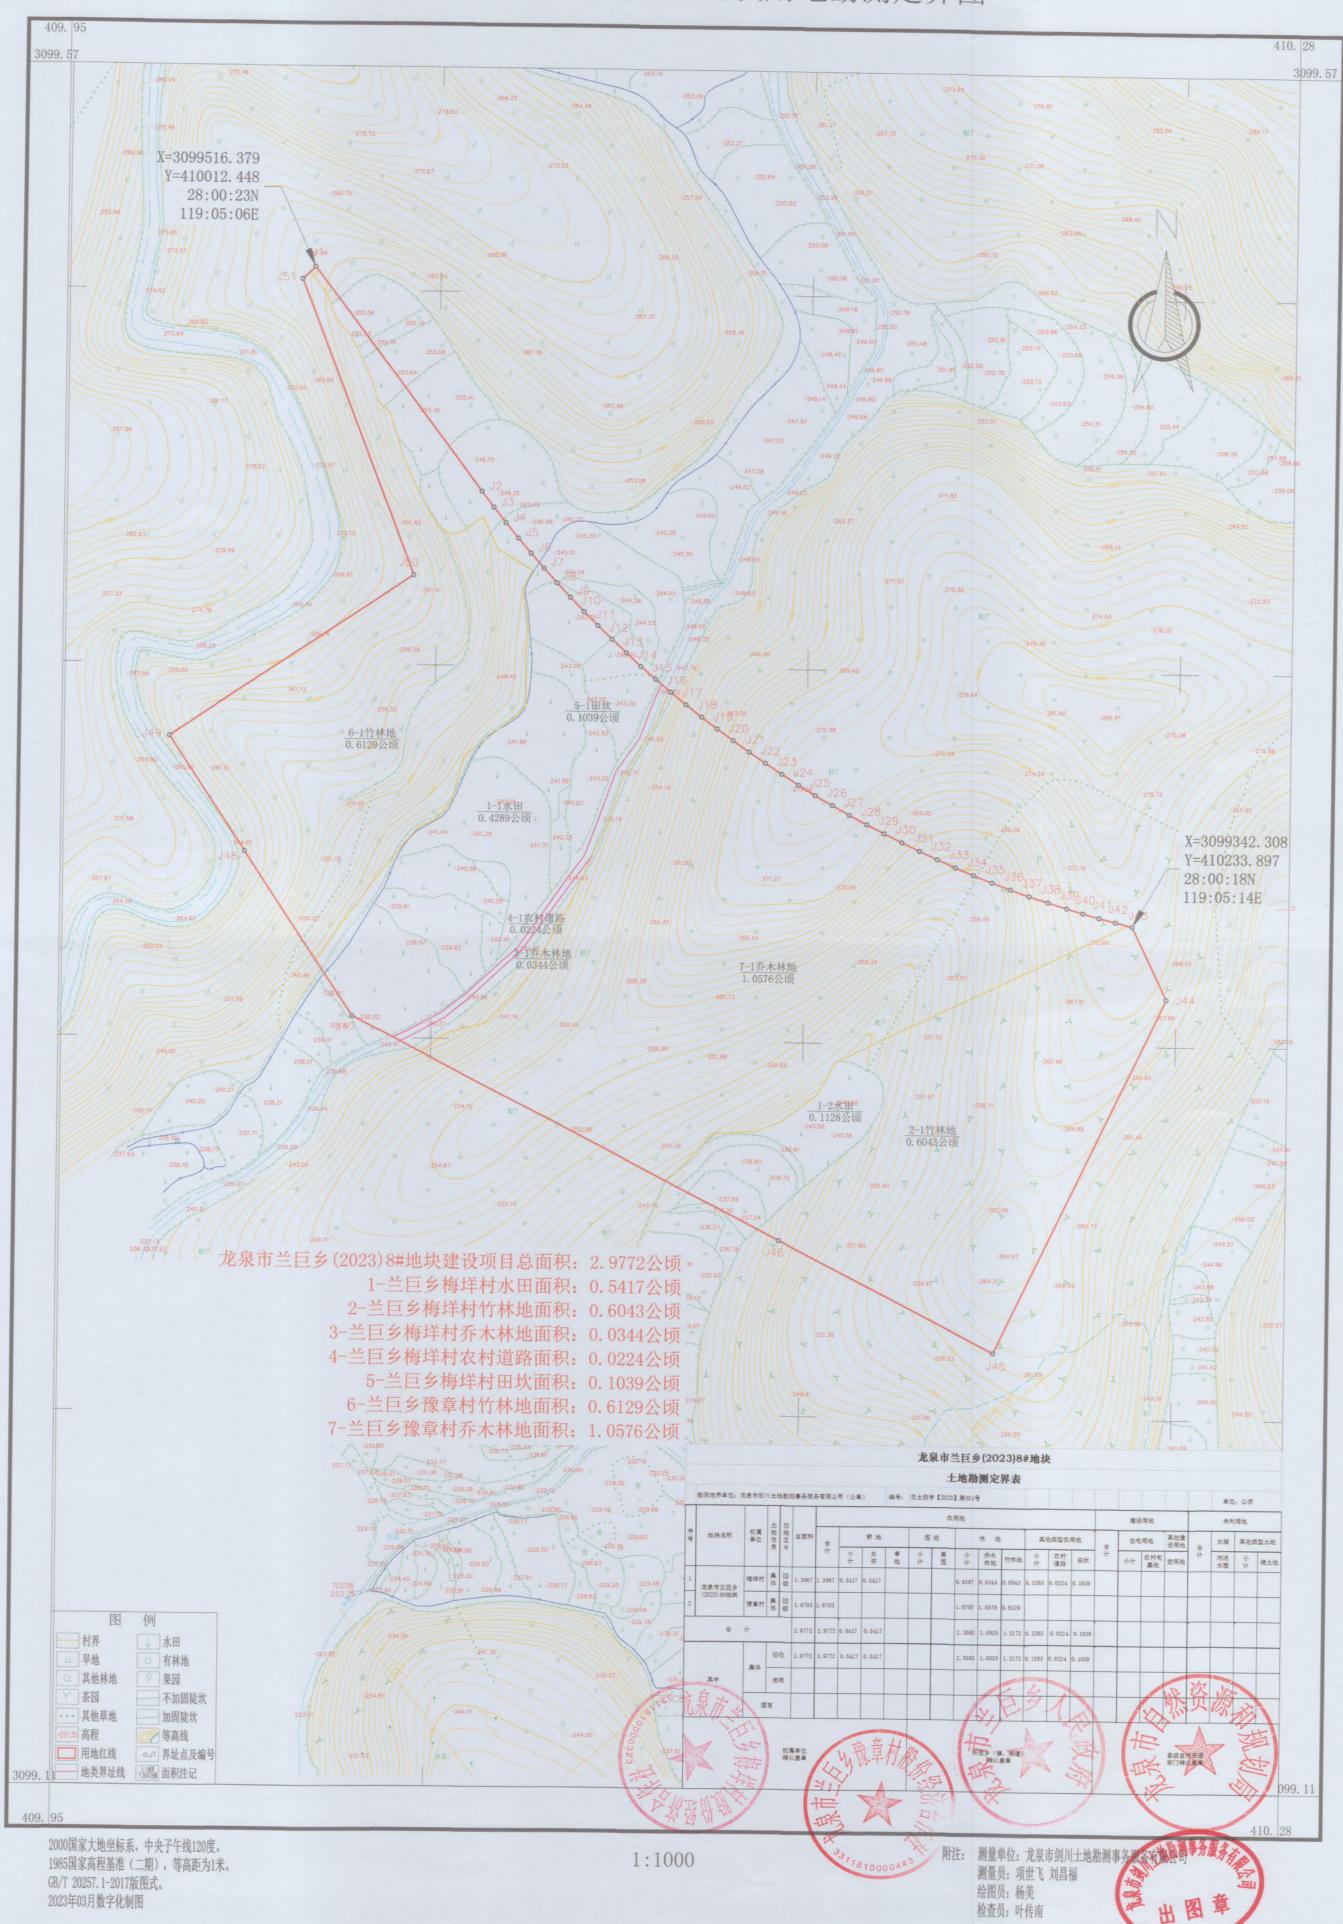

## 龙泉市兰巨乡(2023)9#地块用地勘测定界图

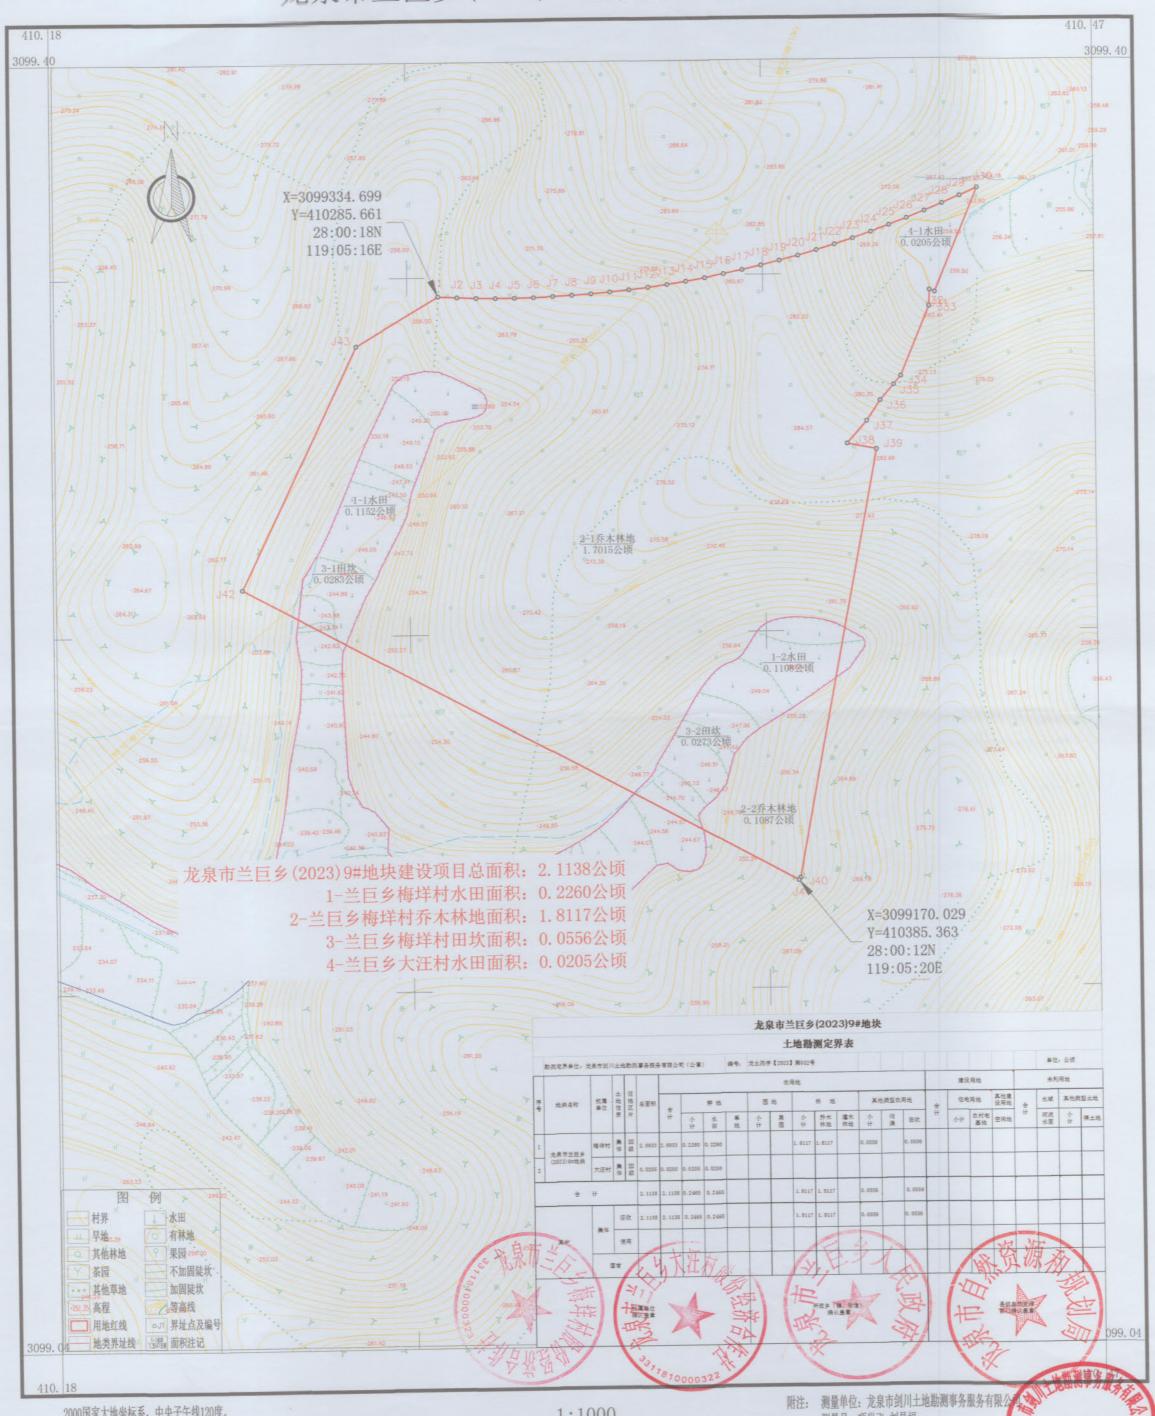



2000国家大地坐标系,中央子午线120度。 1985国家高程基准(二期),等高距为1米。 GB/T 20257.1-2017版图式。 2023年03月数字化制图

1:1000


测量员: 项世飞 刘昌福 绘图员: 杨美 检查员: 叶传南

## 龙泉市兰巨乡(2023)10#地块用地勘测定界图

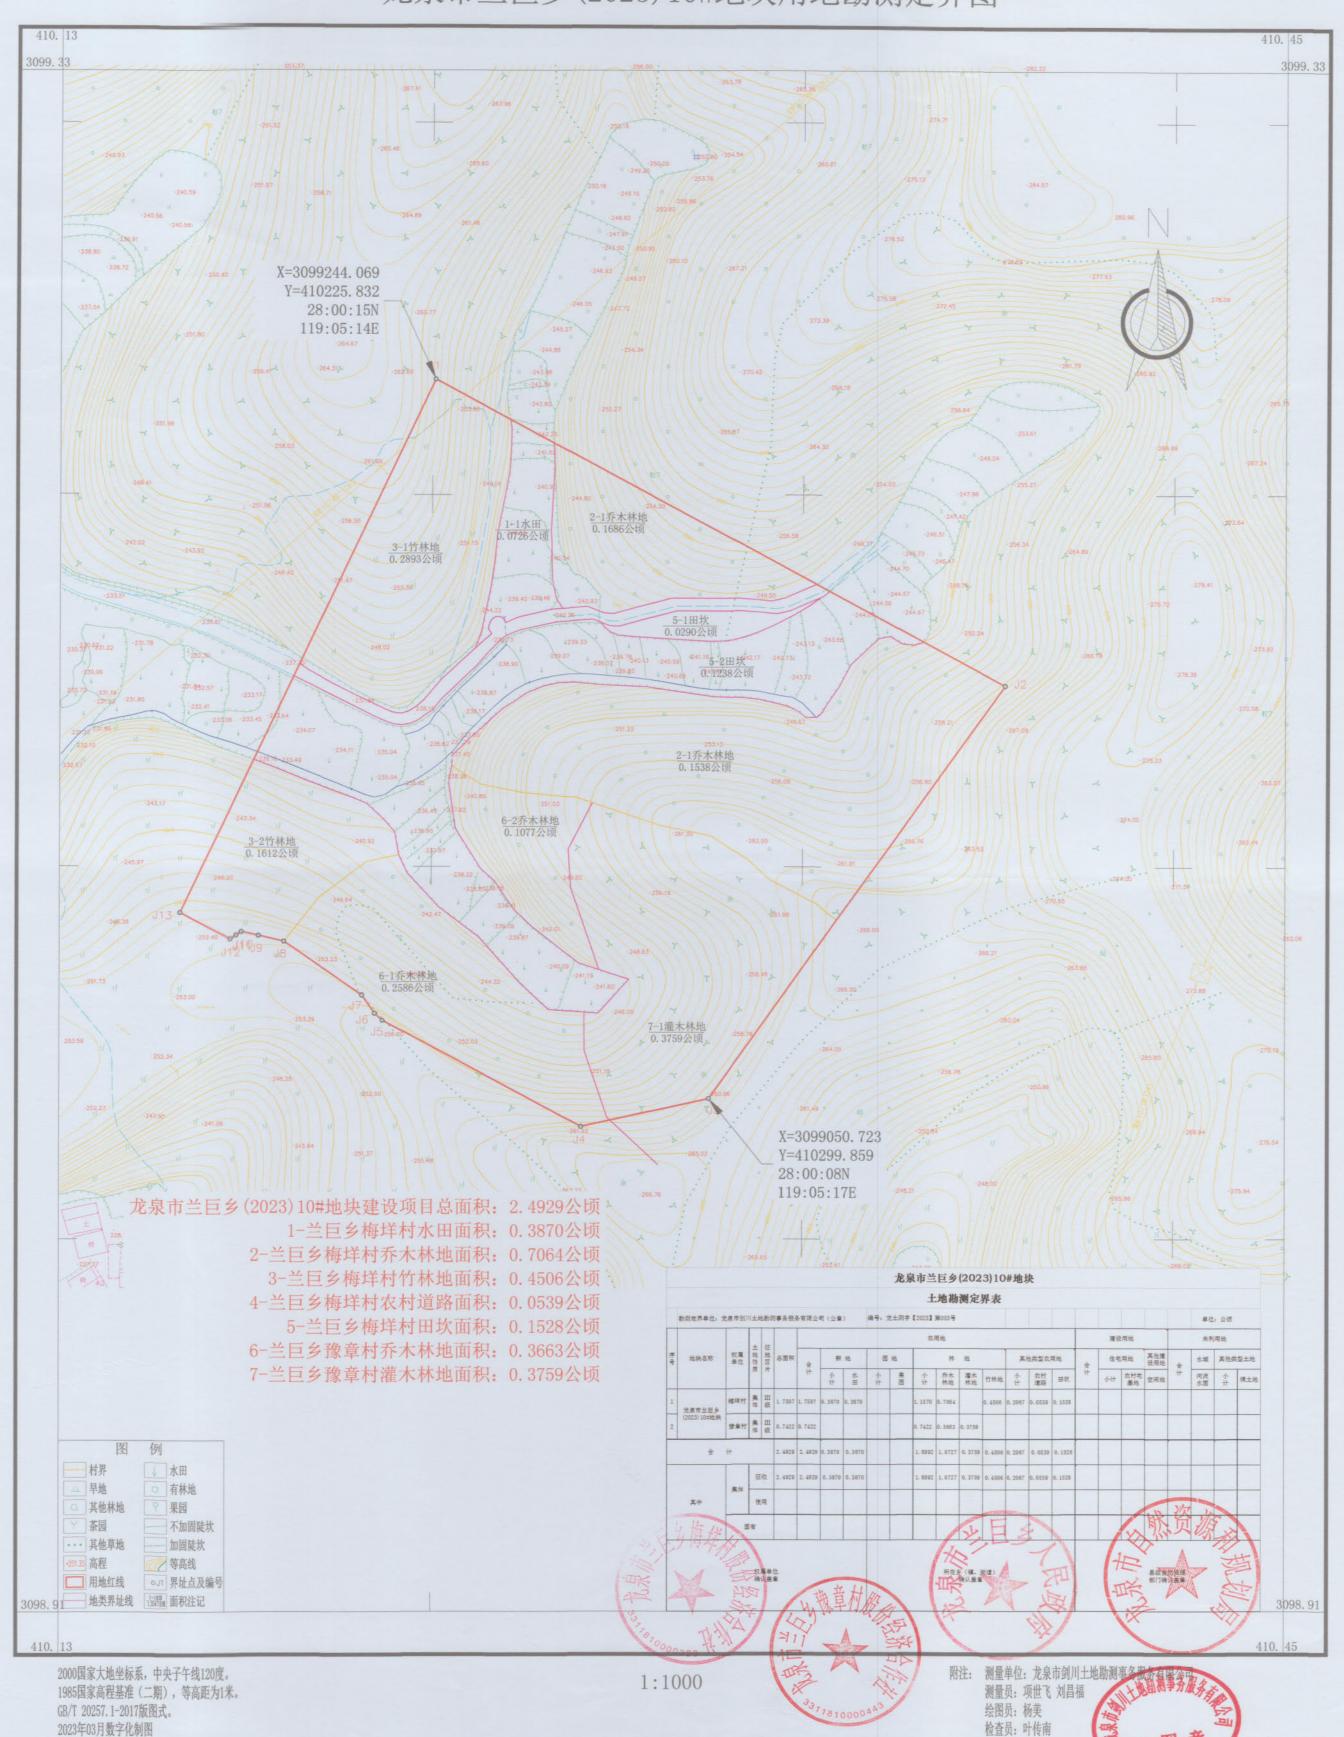

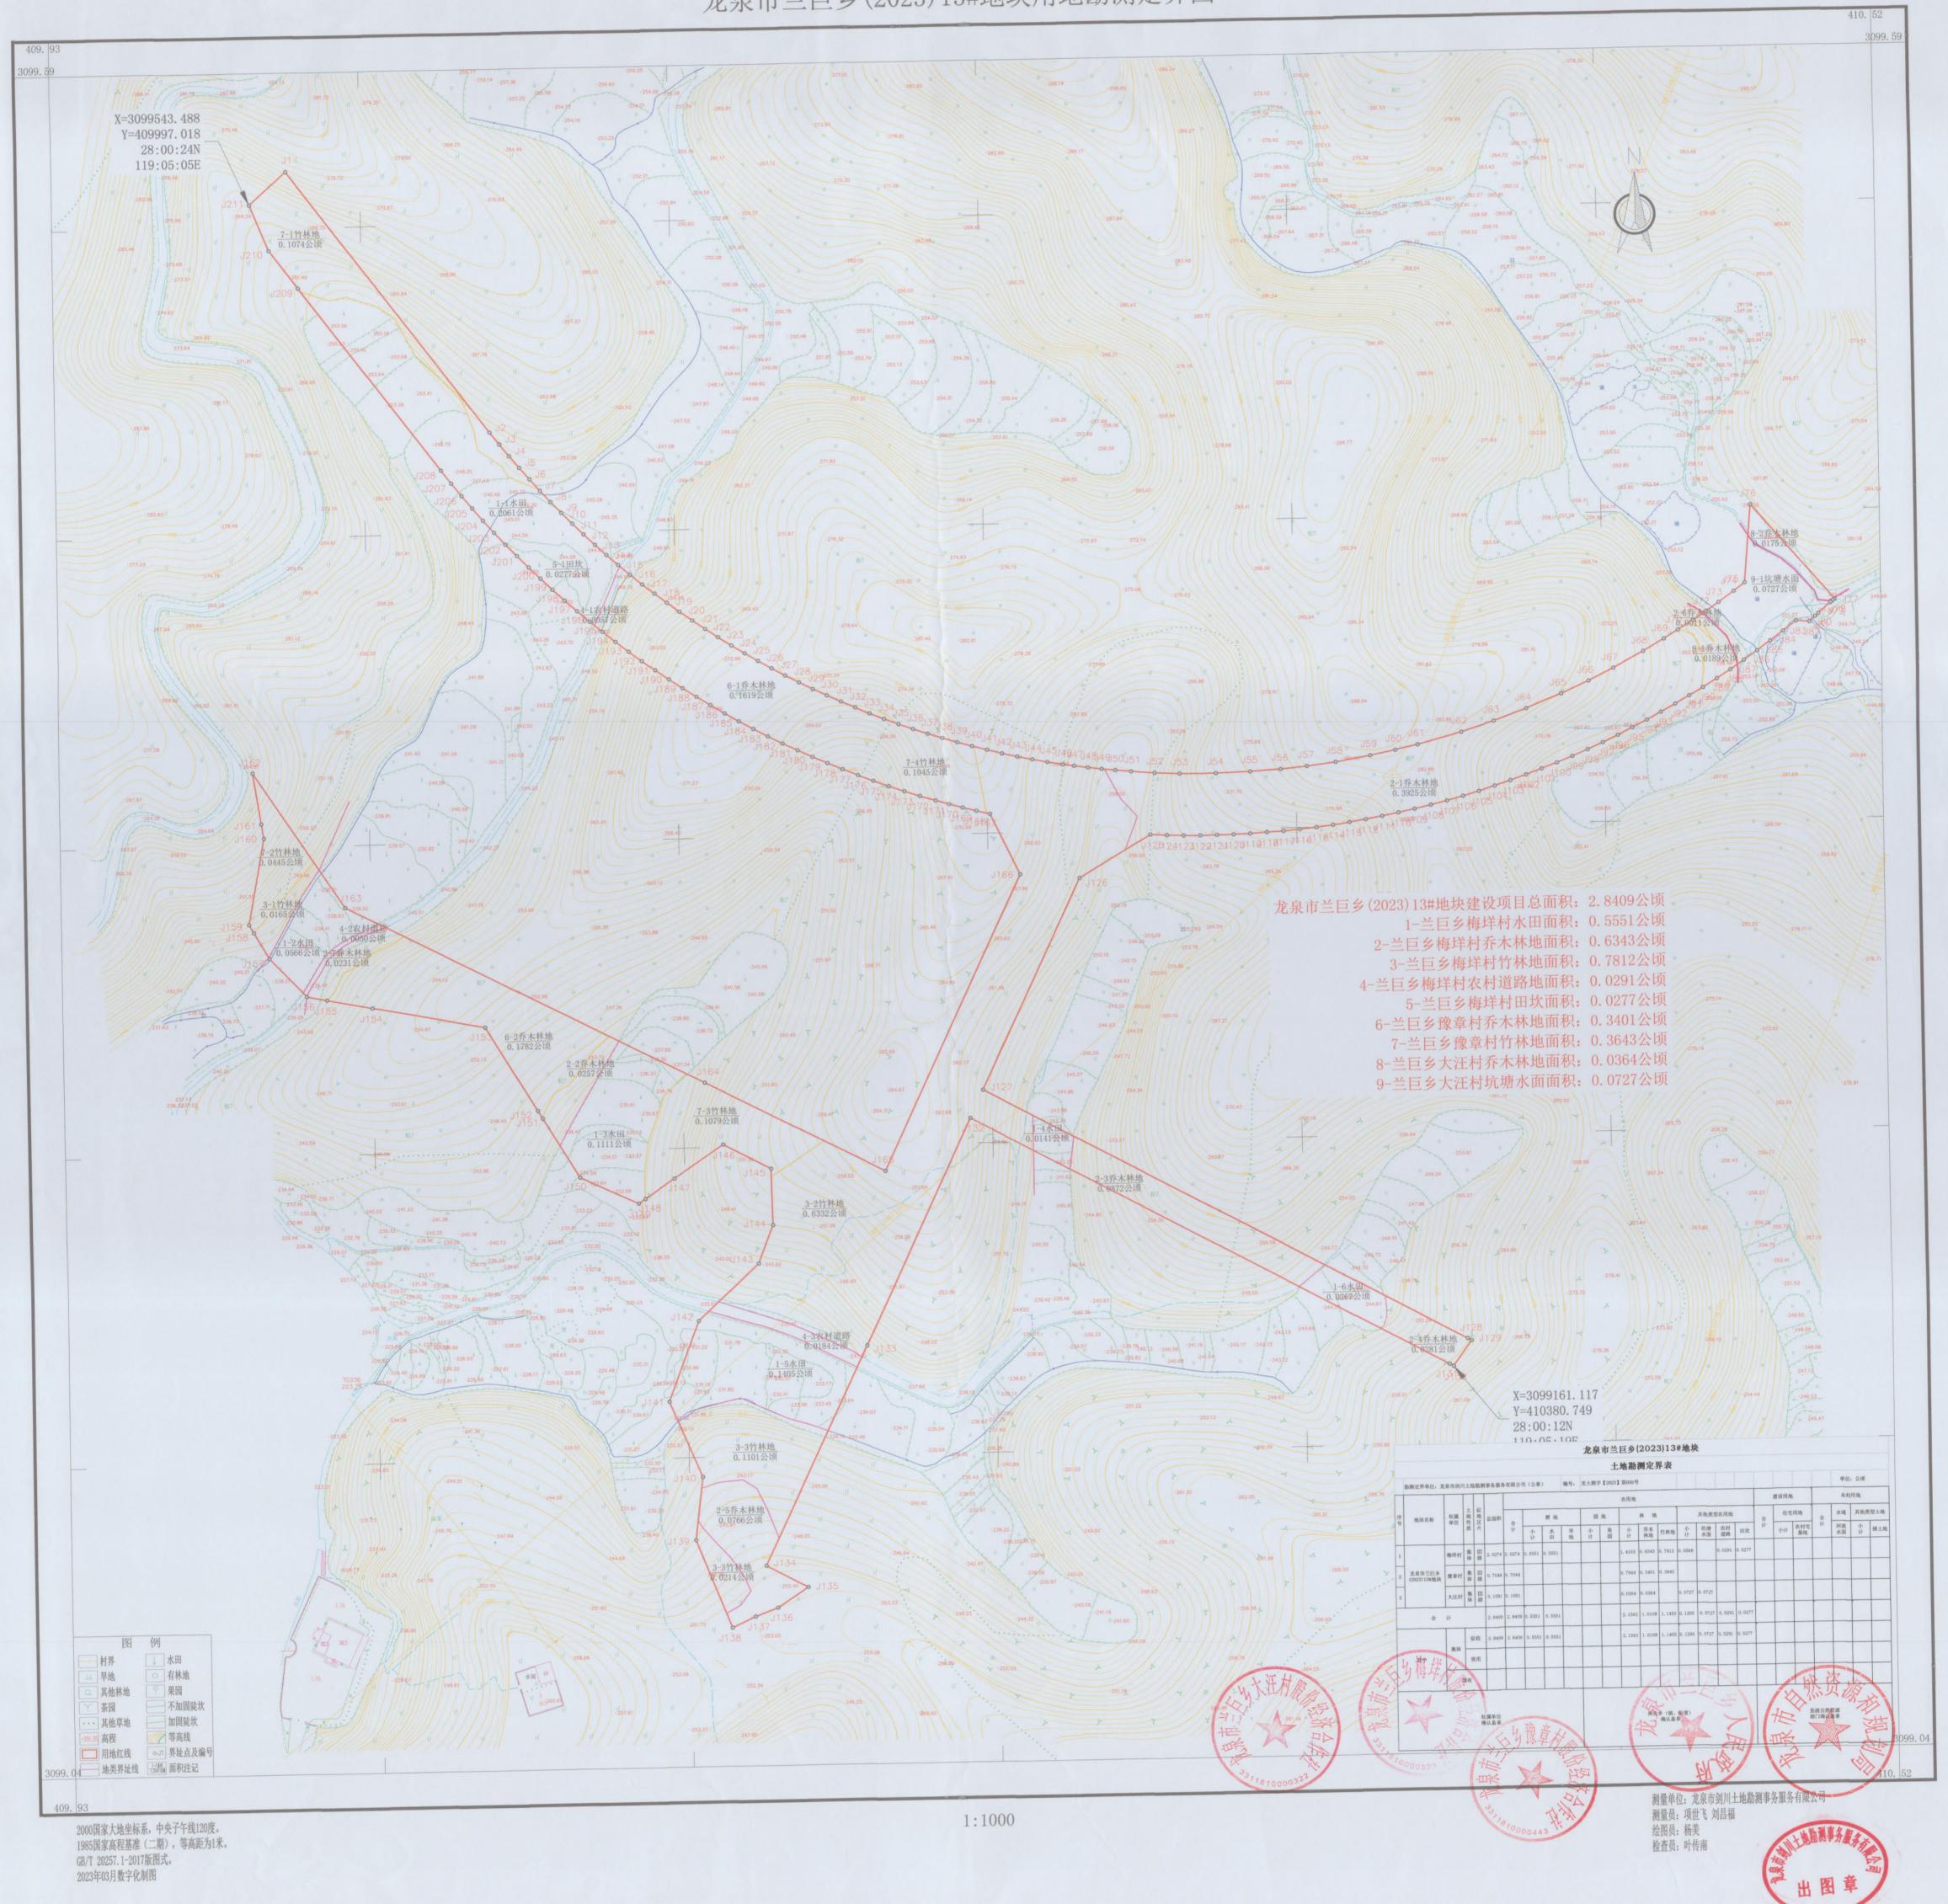


#### 龙泉市兰巨乡(2023)22#地块用地勘测定界图

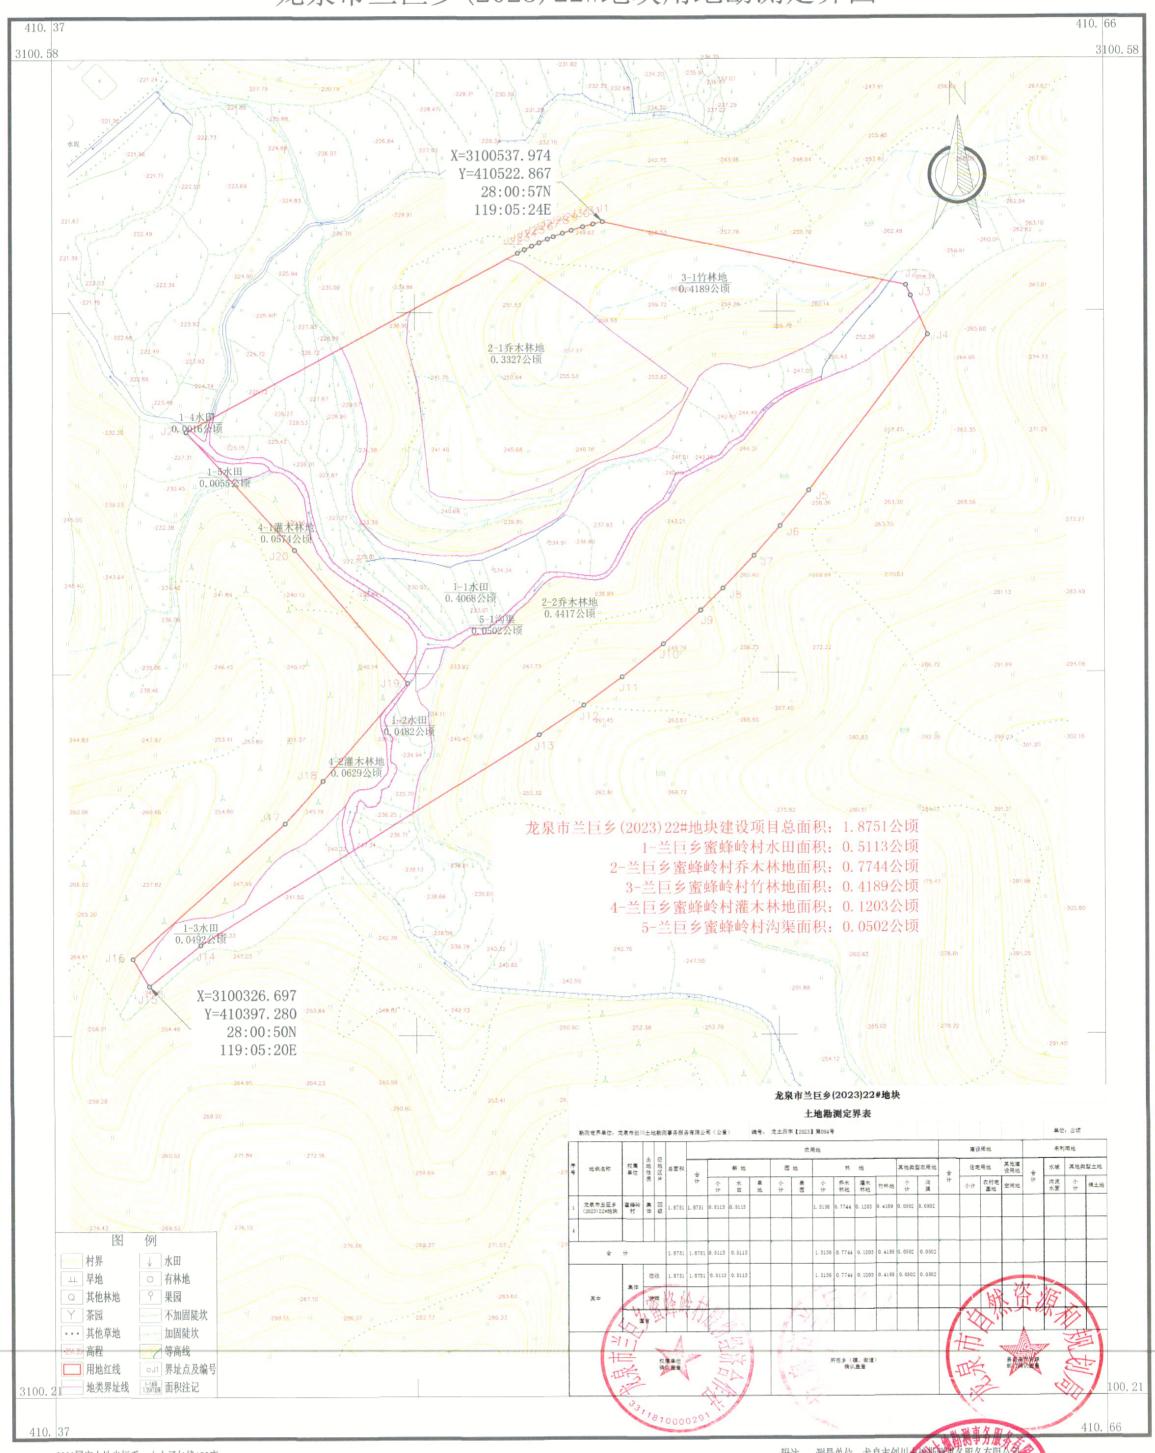

2000国家大地坐标系,中央子午线120度。 1985国家高程基准(二期),等高距为1米。 GB/T 20257.1-2017版图式。 2023年04月数字化制图 附注: 测量单位: 龙泉市剑川大地 测事务服务有限公司 测量员: 项世飞 谢秋春 绘图员: 杨美 检查员: 叶传南


#### 龙泉市兰巨乡(2023)44#地块用地勘测定界图

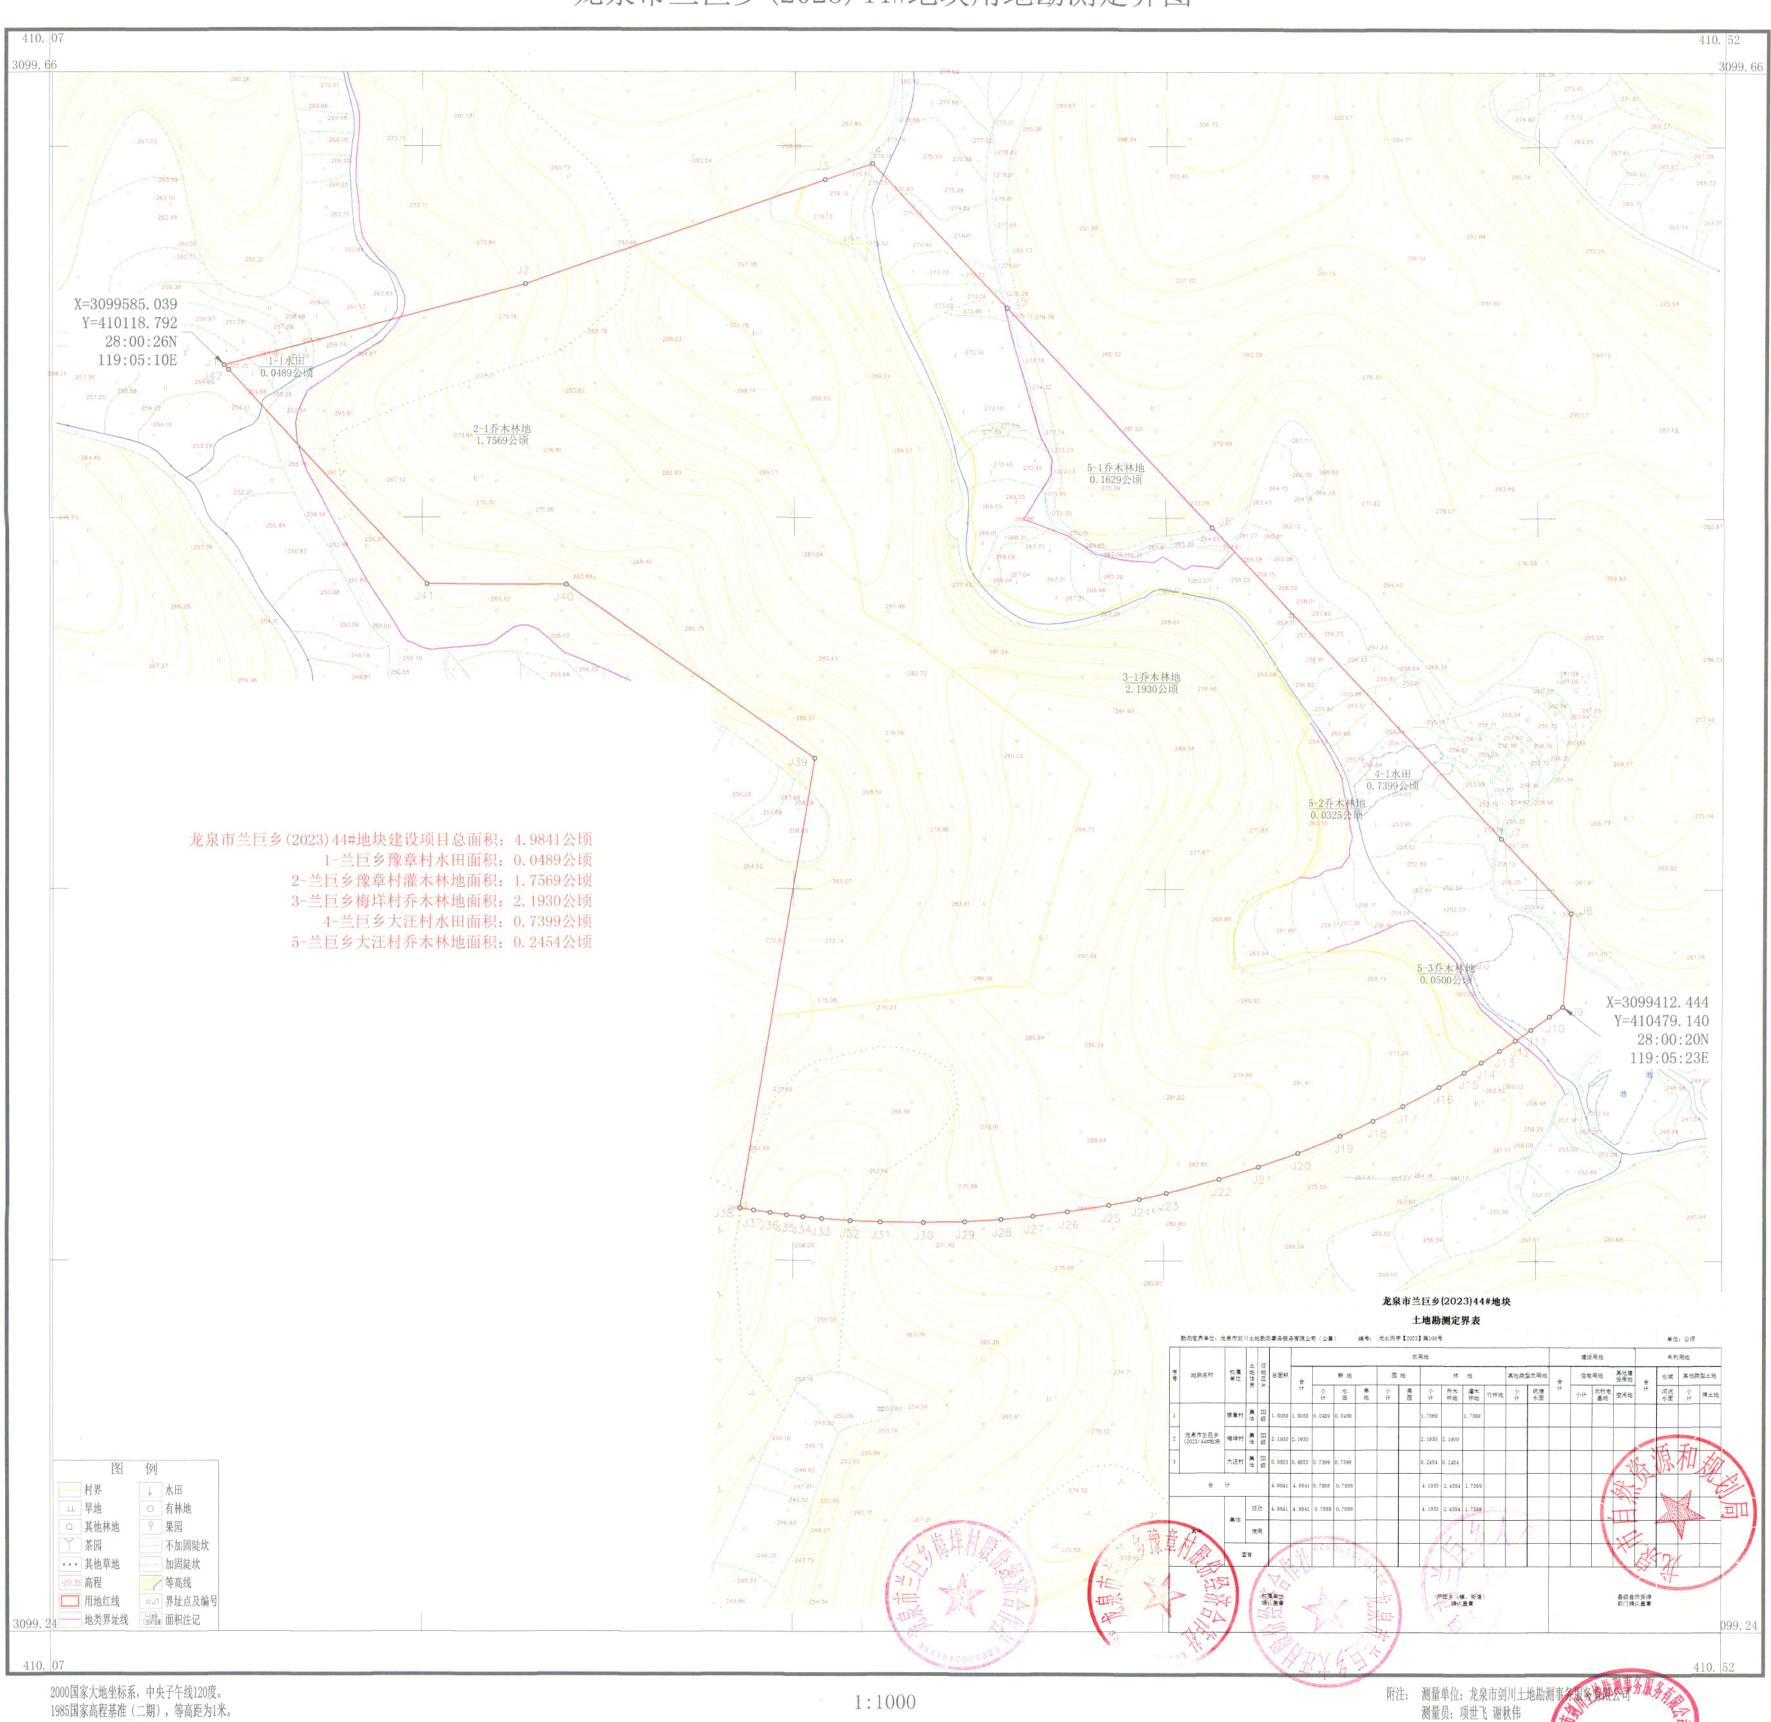


GB/T 20257.1-2017版图式。 2023年05月数字化制图

绘图员: 杨美

#### 龙泉市石达石街道(2022)17-1#地块用地勘测定界图

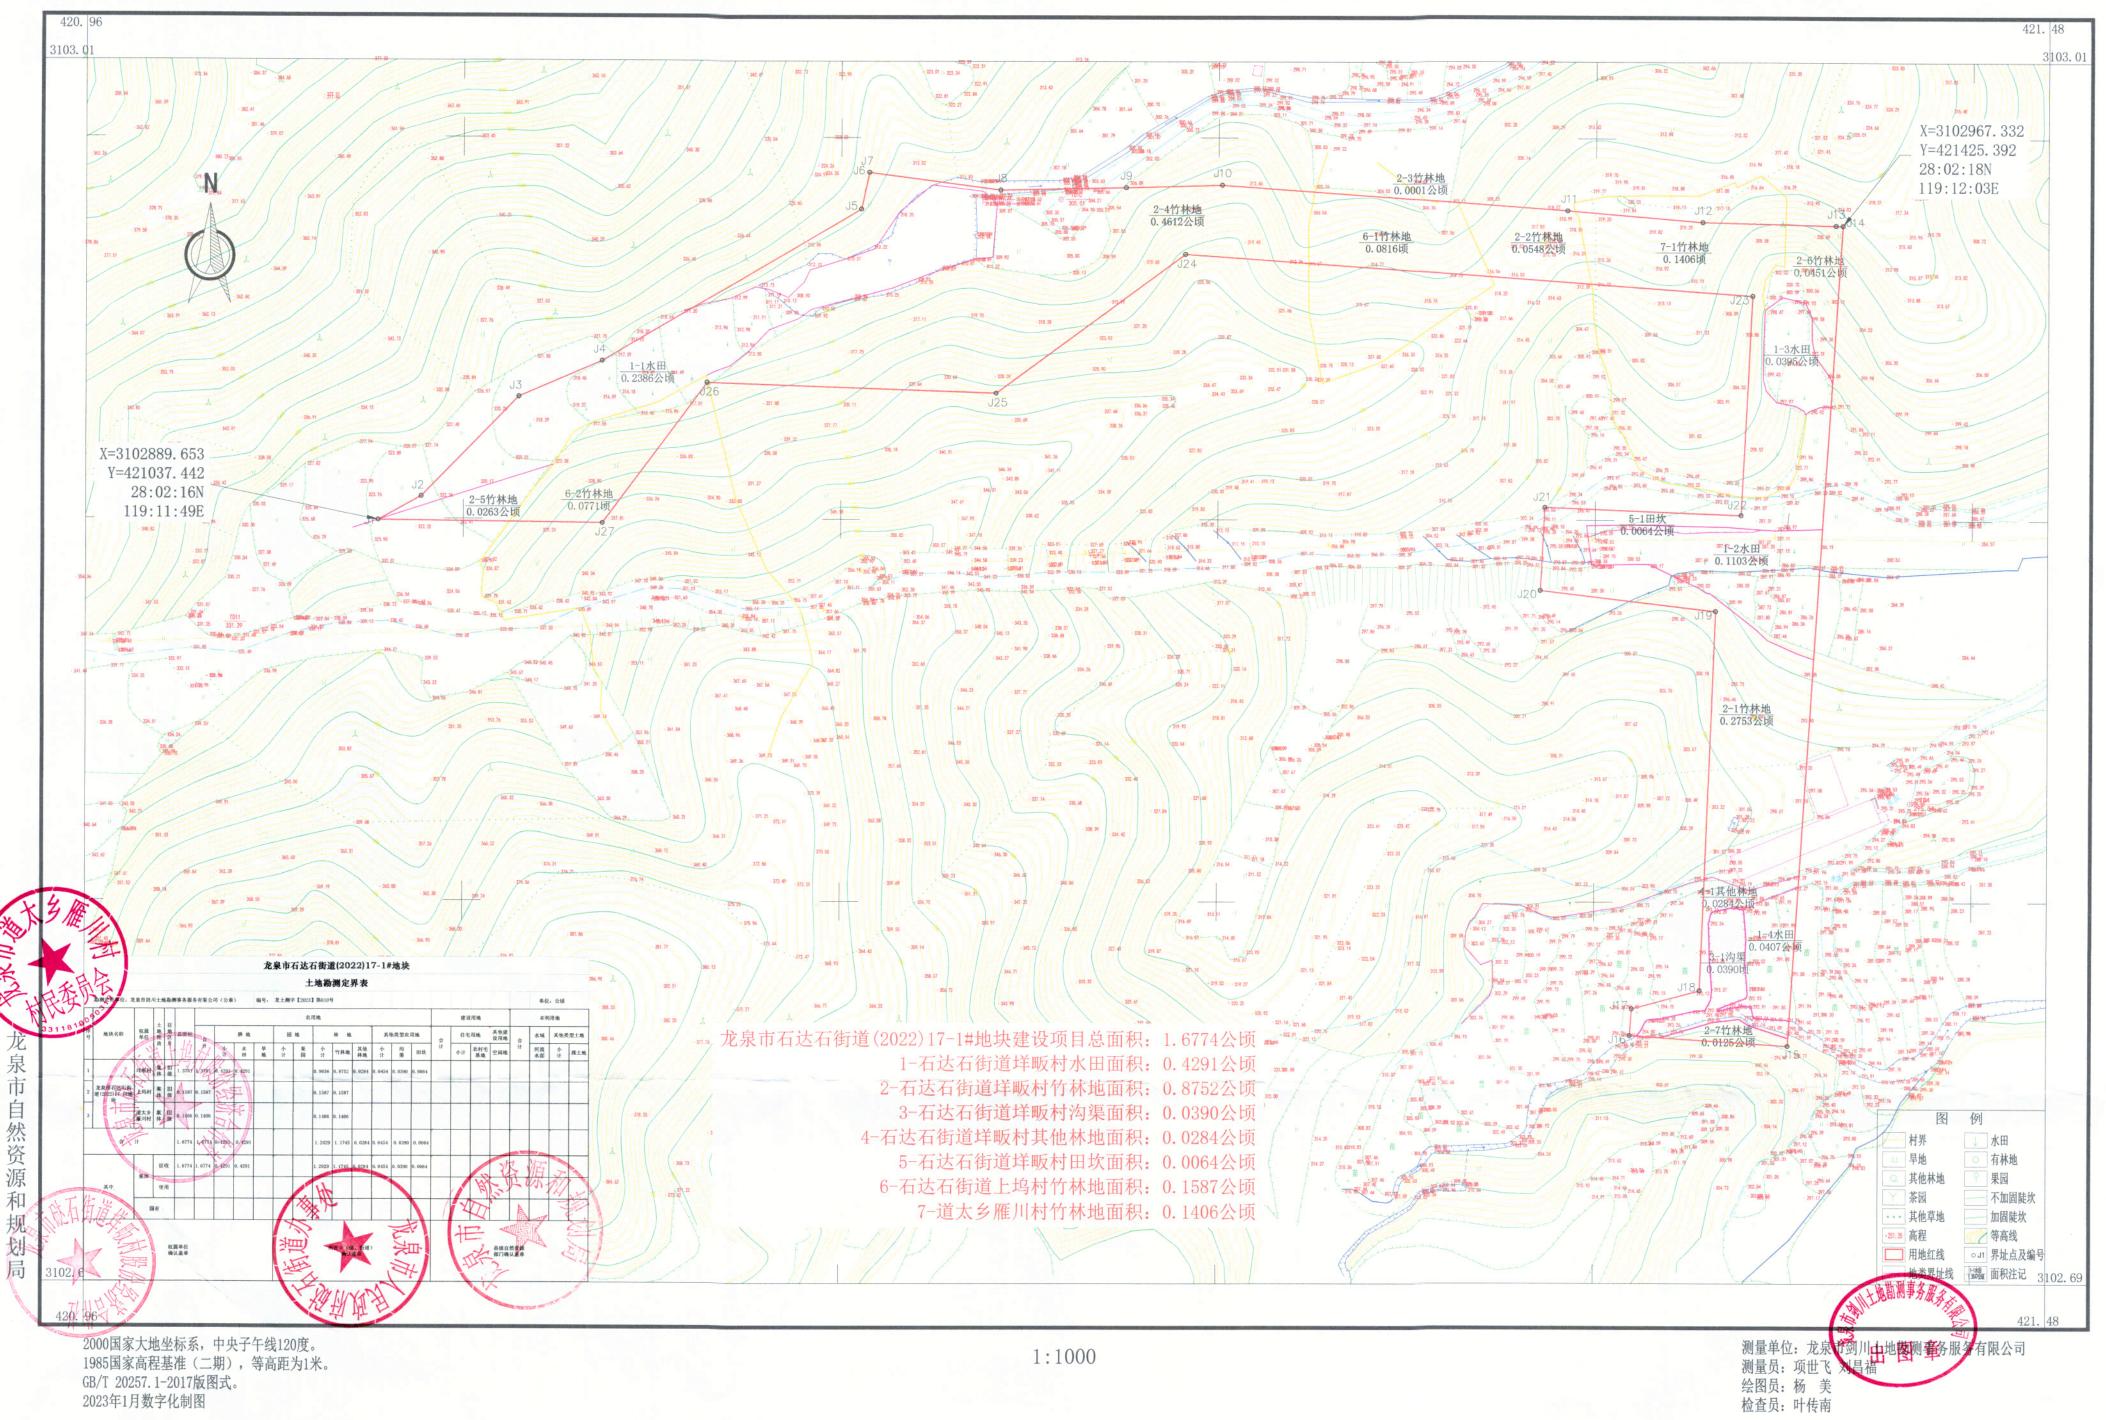


### 龙泉市石达石街道(2022)19-1#地块用地勘测定界图

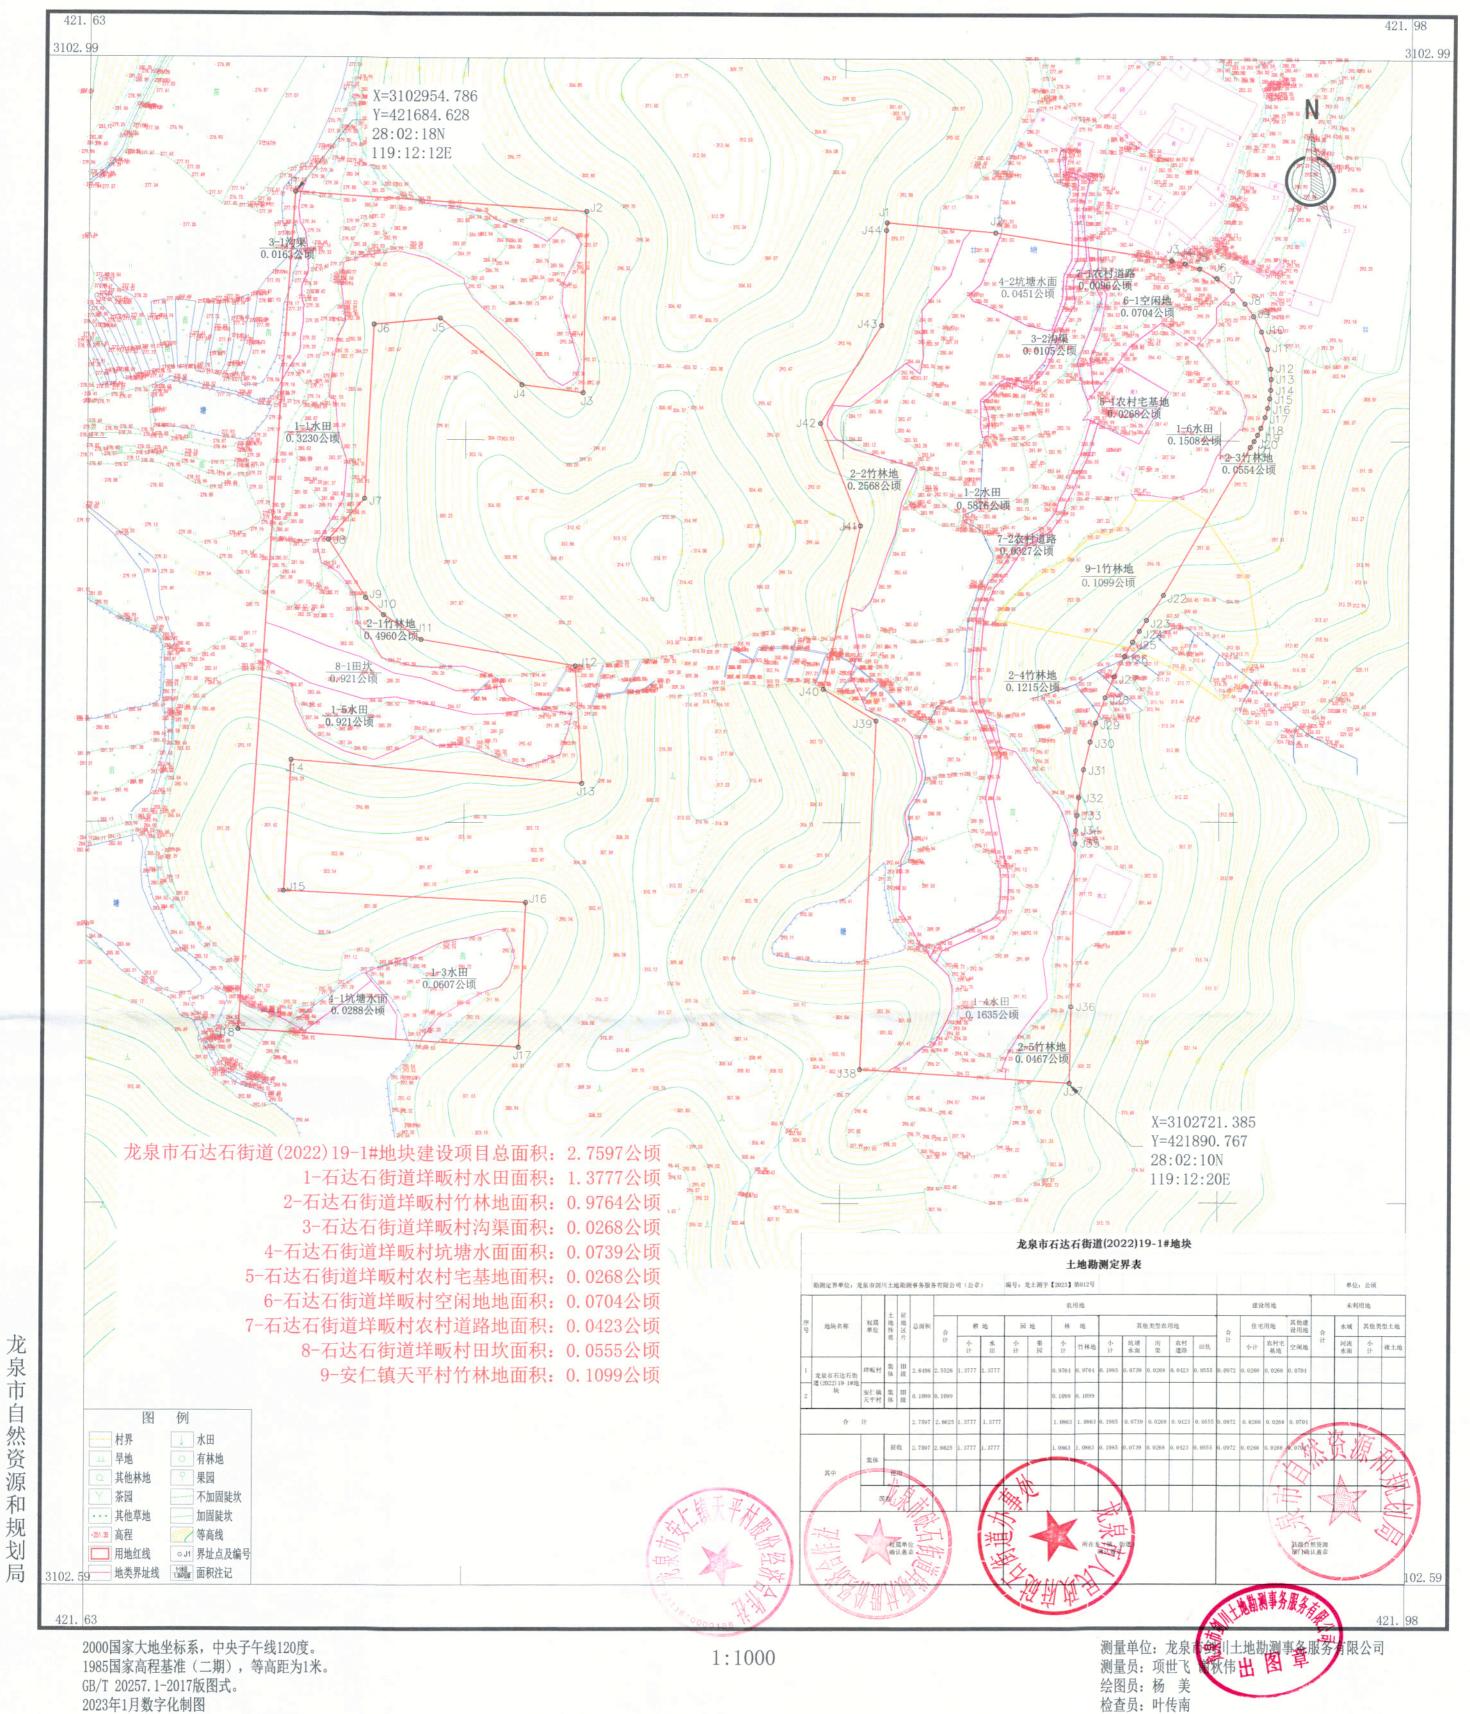

2023年1月数字化制图


## 龙泉市剑池街道(2023)4#地块用地勘测定界图

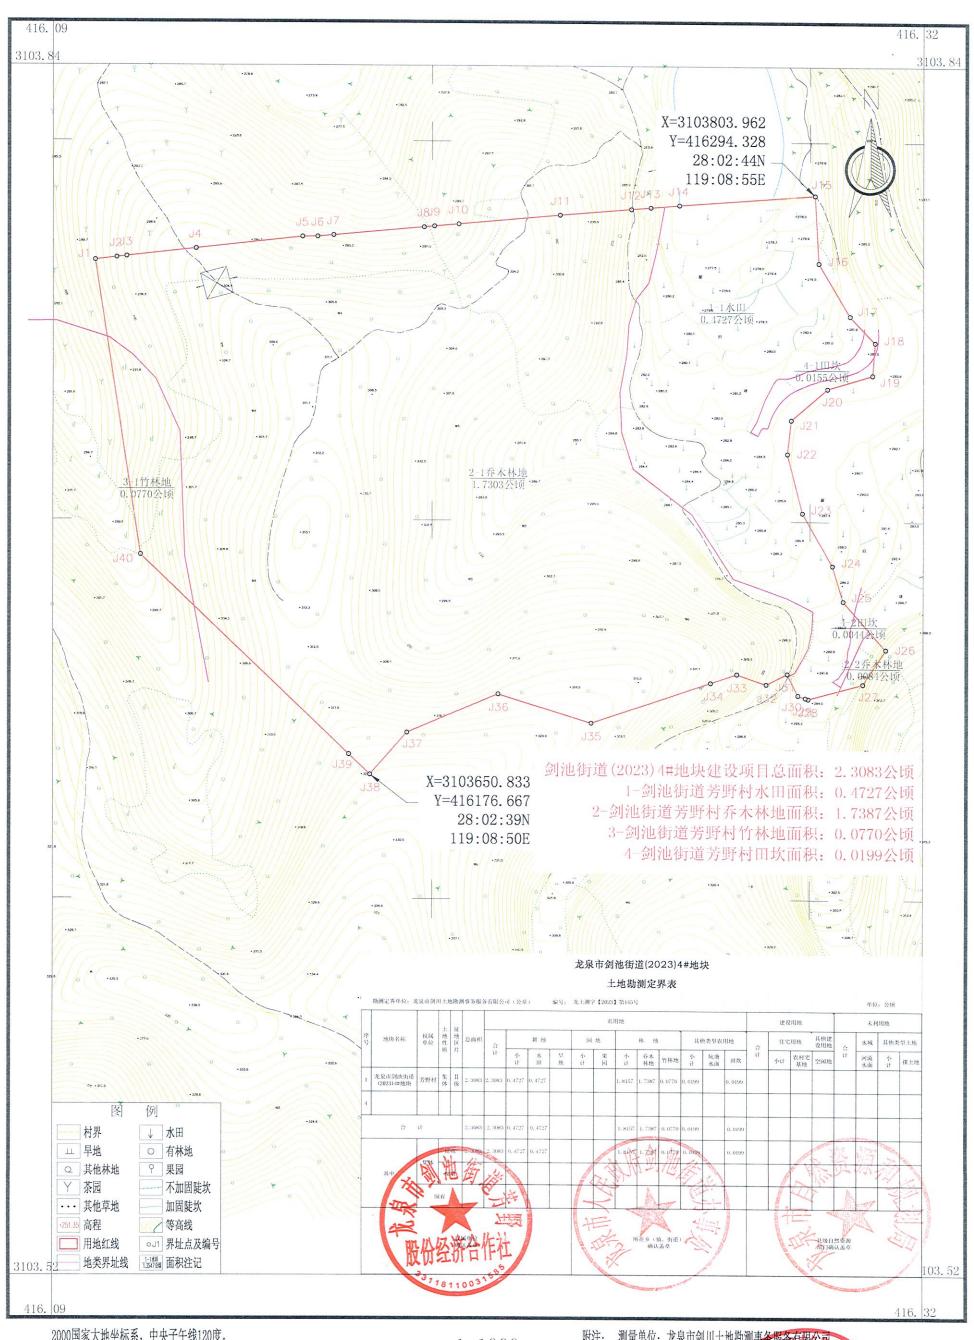


2000国家大地坐标系,中央子午线120度。 1985国家高程基准(二期),等高距为1米。 GB/T 20257.1-2017版图式。 2023年06月数字化制图

附注: 测量单位: 龙泉市剑川土地勘测事务服务有限公司 测量员: 项世飞 谢秋伟 绘图员: 杨美 检查员: 叶传南

### 龙泉市剑池街道(2023)5-2#地块用地勘测定界图

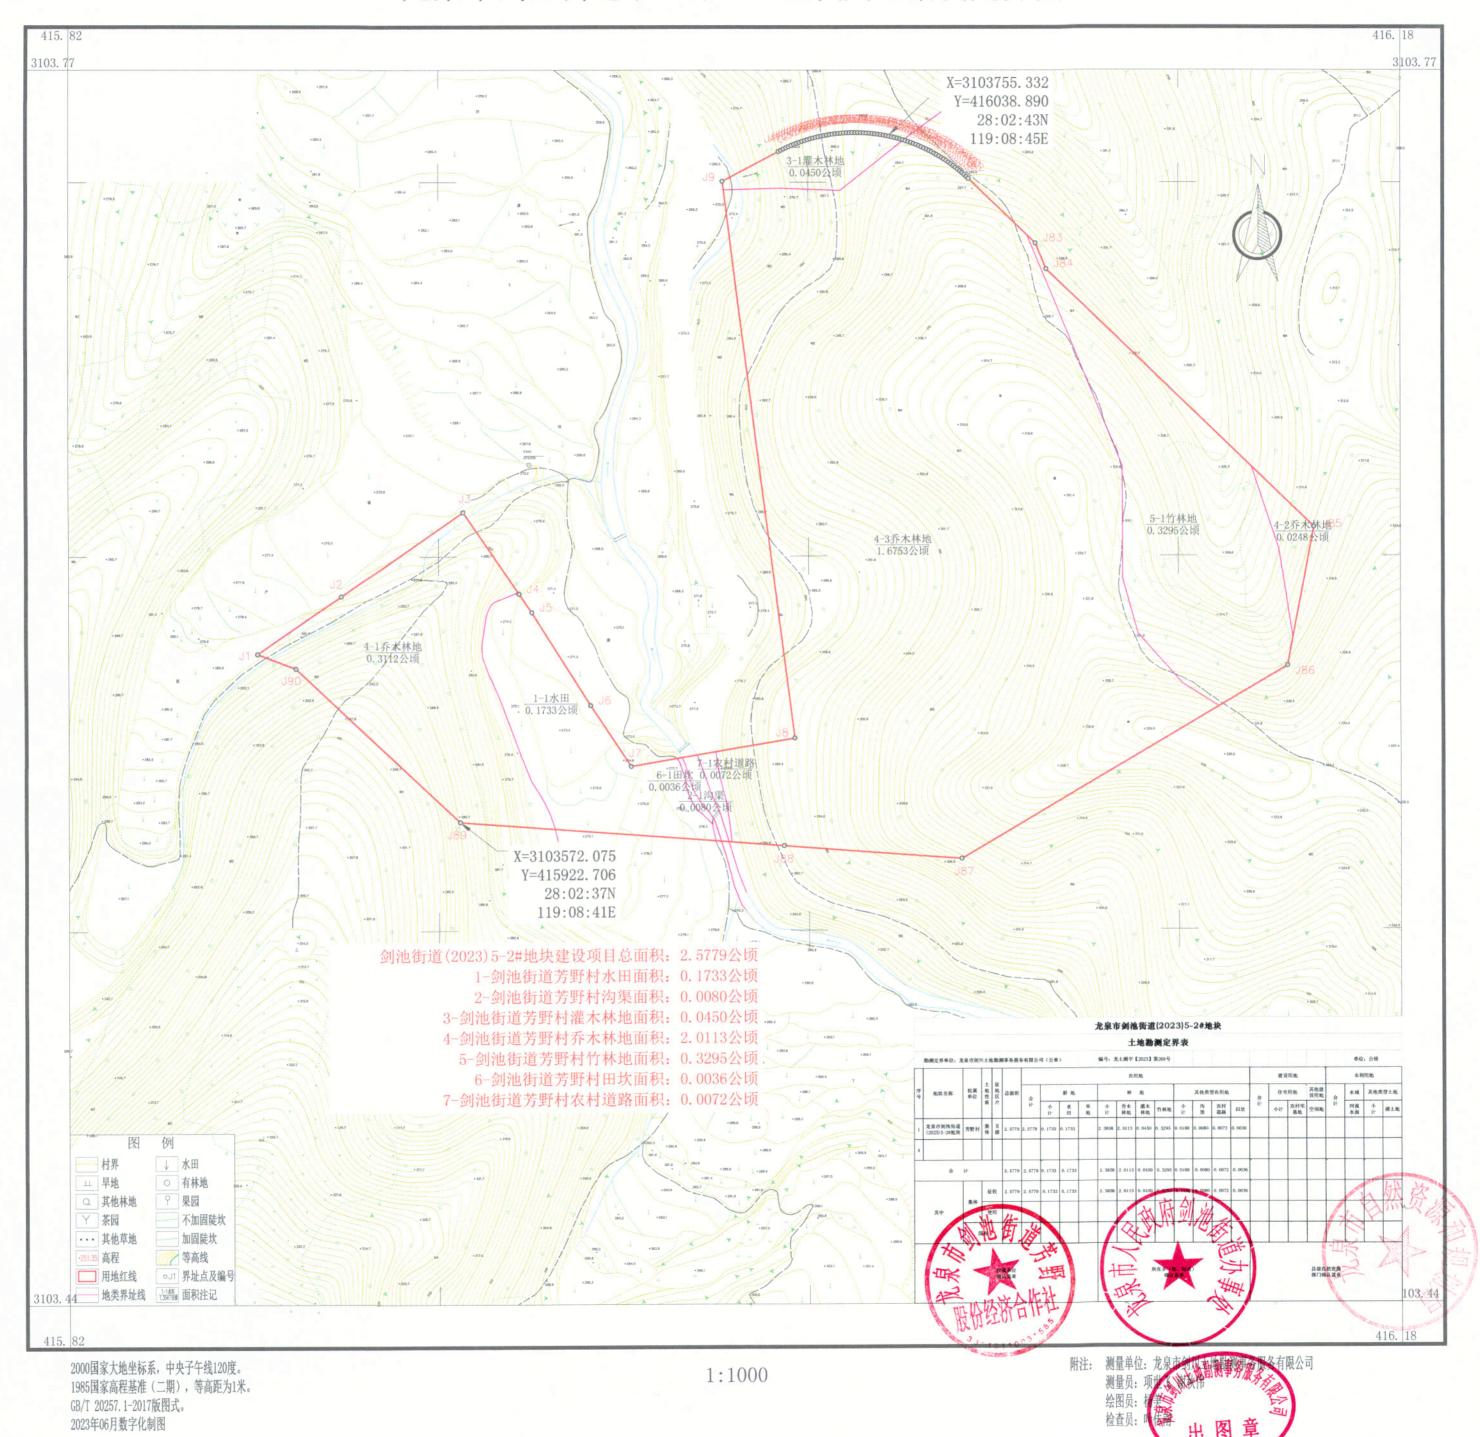


#### 龙泉市剑池街道(2023)7#地块用地勘测定界图

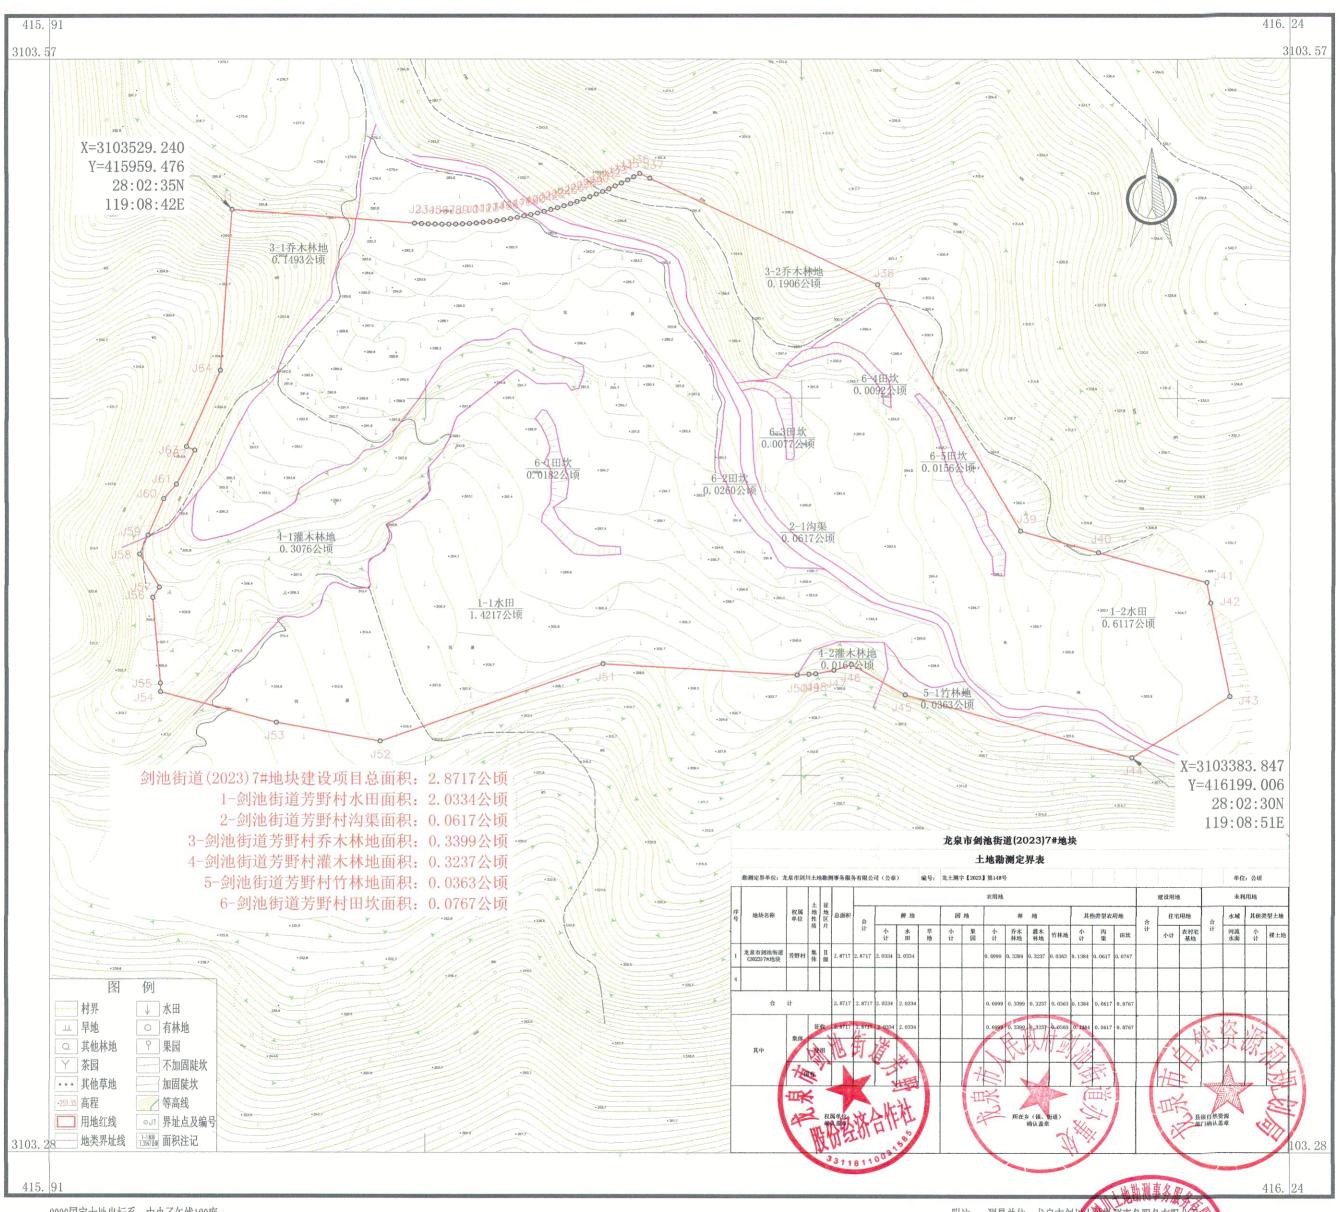

2000国家大地坐标系,中央子午线120度。 1985国家高程基准(二期),等高距为1米。 GB/T 20257.1-2017版图式。 2023年06月数字化制图

附注: 测量单位: 龙泉市剑以去西湖测事务服务有限公司 测量员:项世飞 谢秋伊公 绘图员:杨美检查员:叶传南

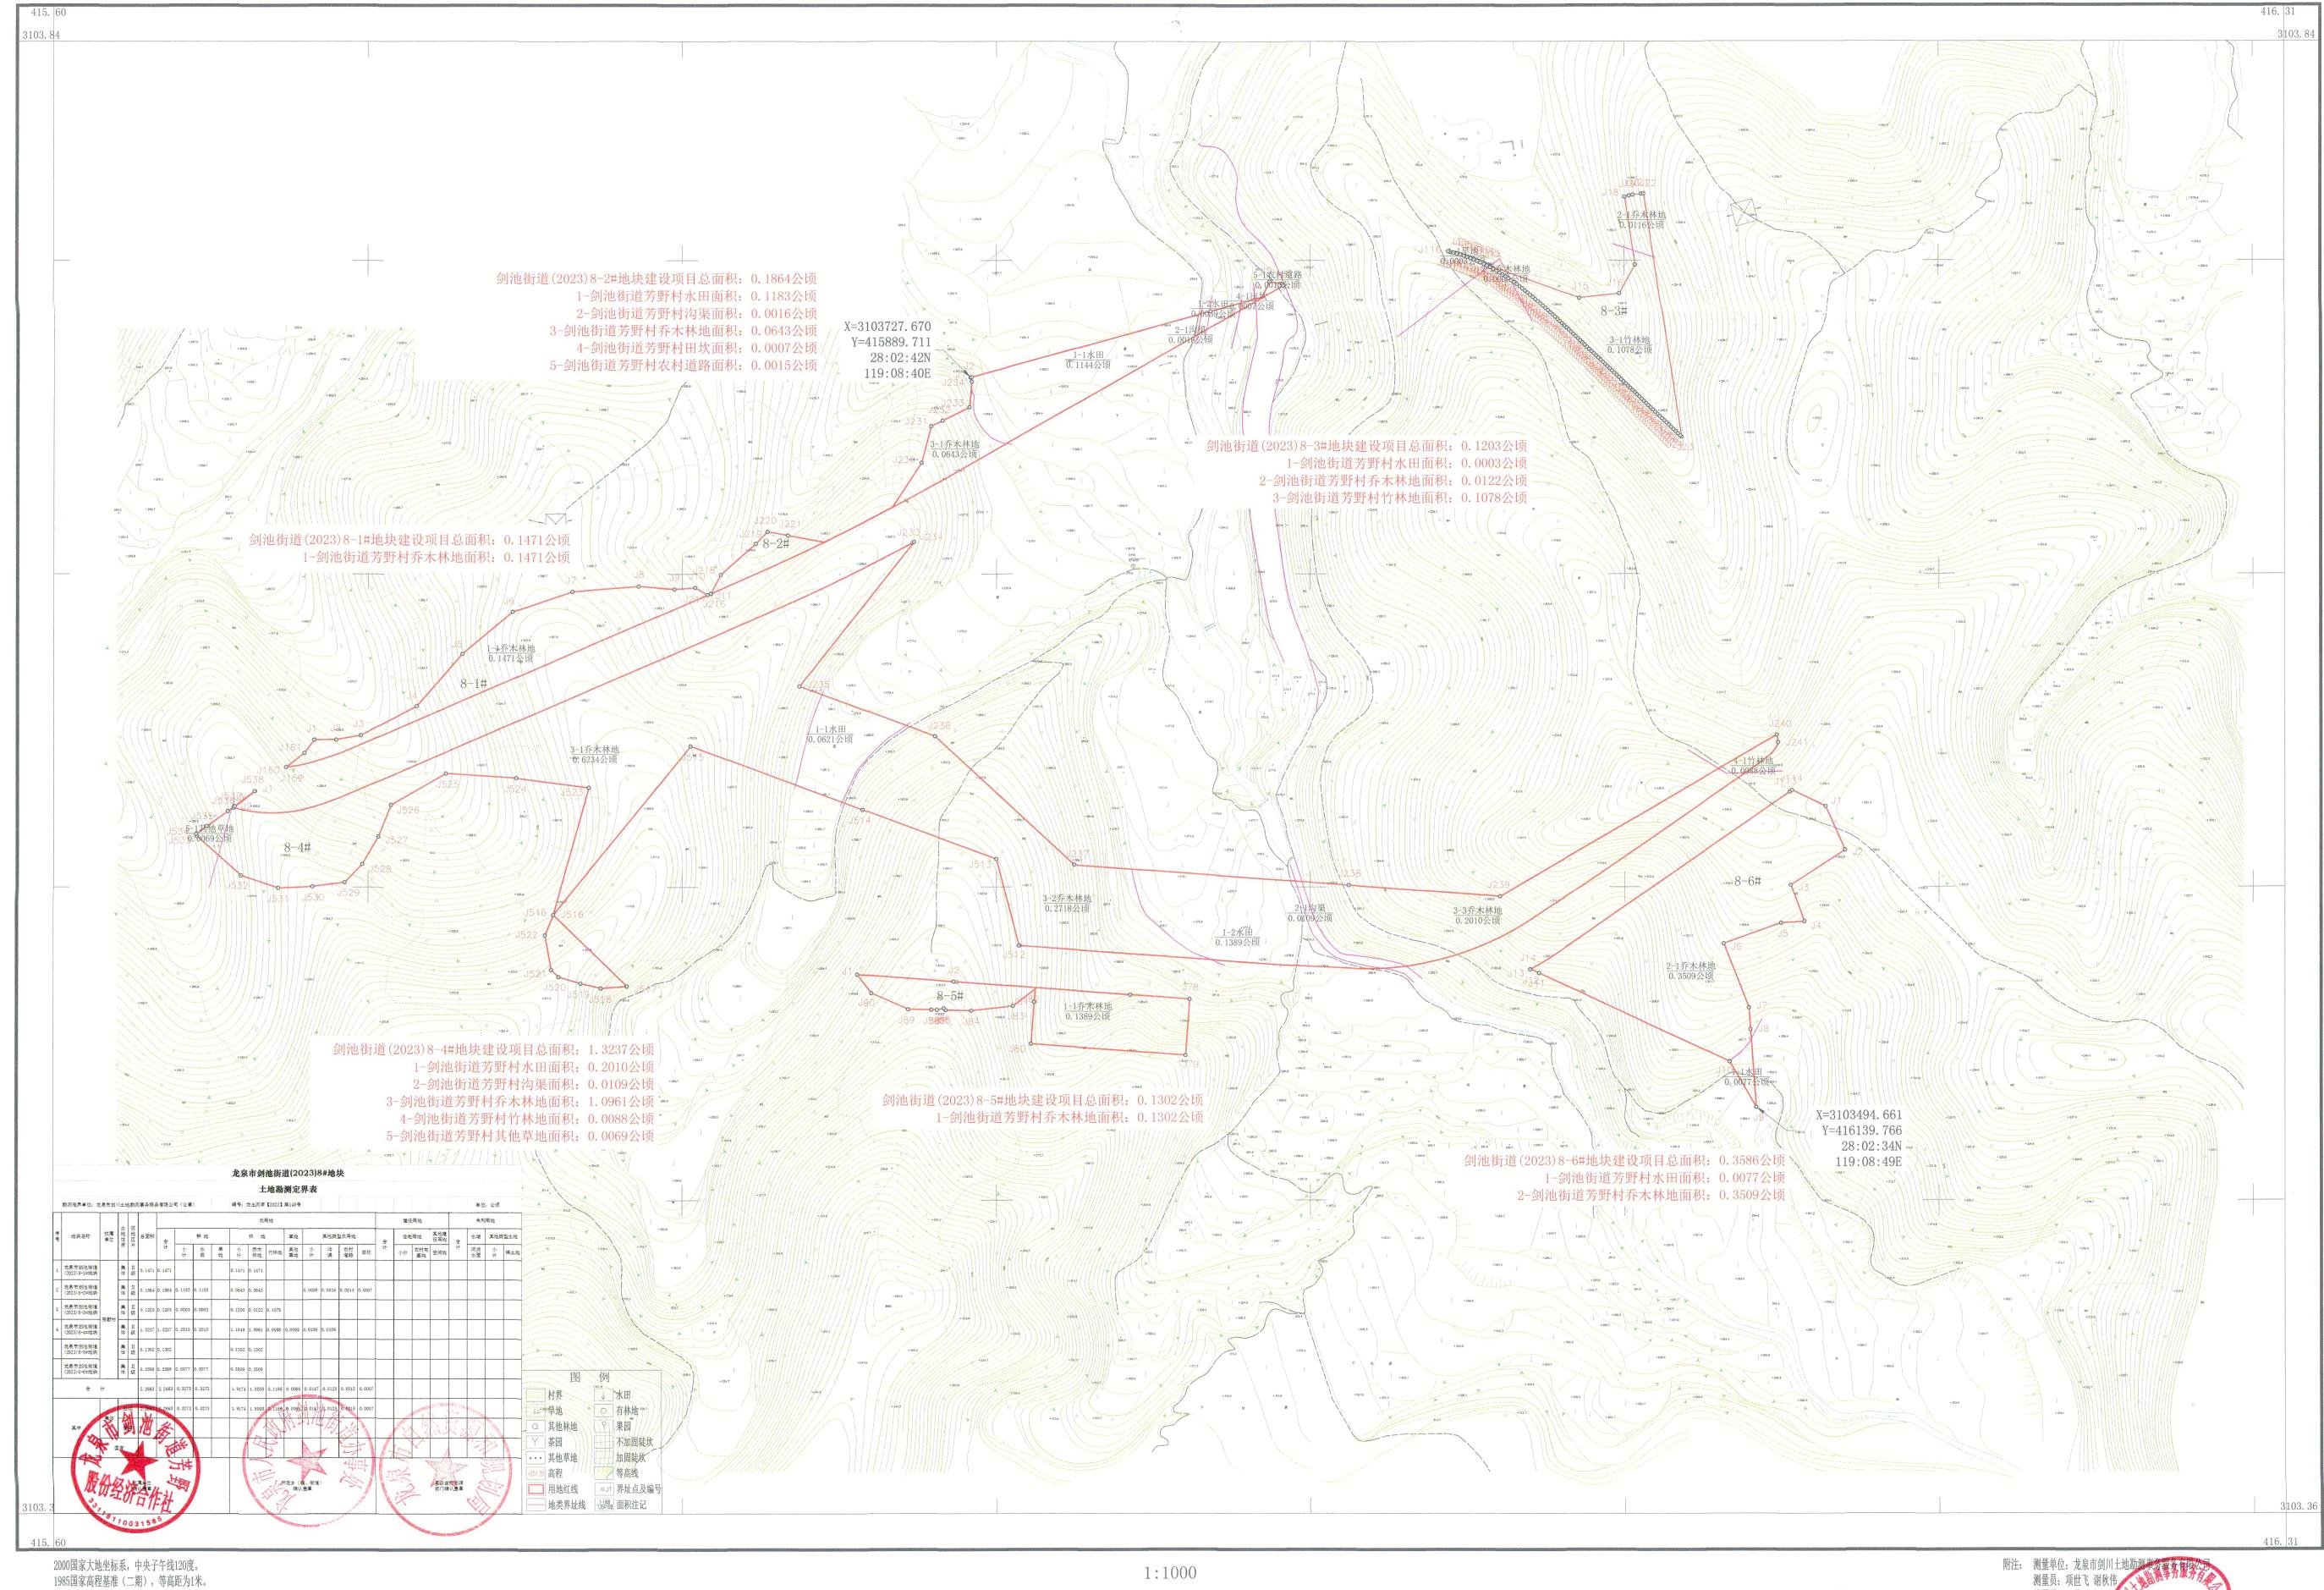


附注: 测量单位: 龙泉市剑川土地勘测事 测量员: 项世飞 谢秋伟 绘图员: 杨美 检查员: 叶传南

GB/T 20257.1-2017版图式。

2023年06月数字化制图

# 龙泉市石达石街道(2023)12-1#地块用地勘测定界图

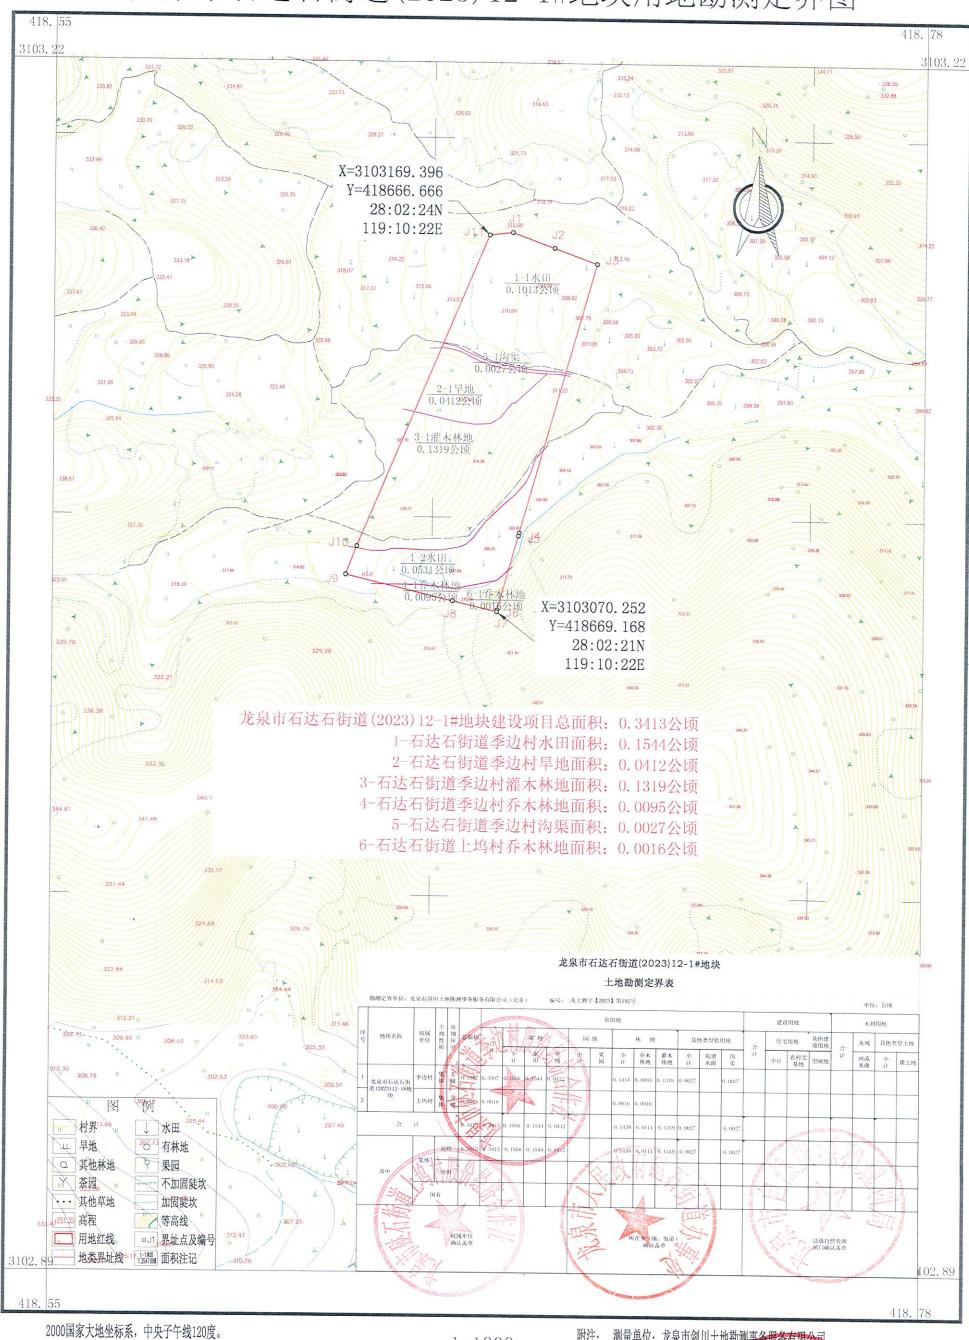


2000国家大地坐标系,中央子午线120度。 1985国家高程基准(二期),等高距为1米。 GB/T 20257.1-2017版图式。 2023年08月数字化制图


1:1000 附注

附注: 测量单位: 龙泉市剑川土地勘测事务服务有限公司测量员: 项世飞 谢秋伟 绘图员: 杨美 检查员: 叶传南


# 龙泉市石达石街道(2023)12-2#地块用地勘测定界图

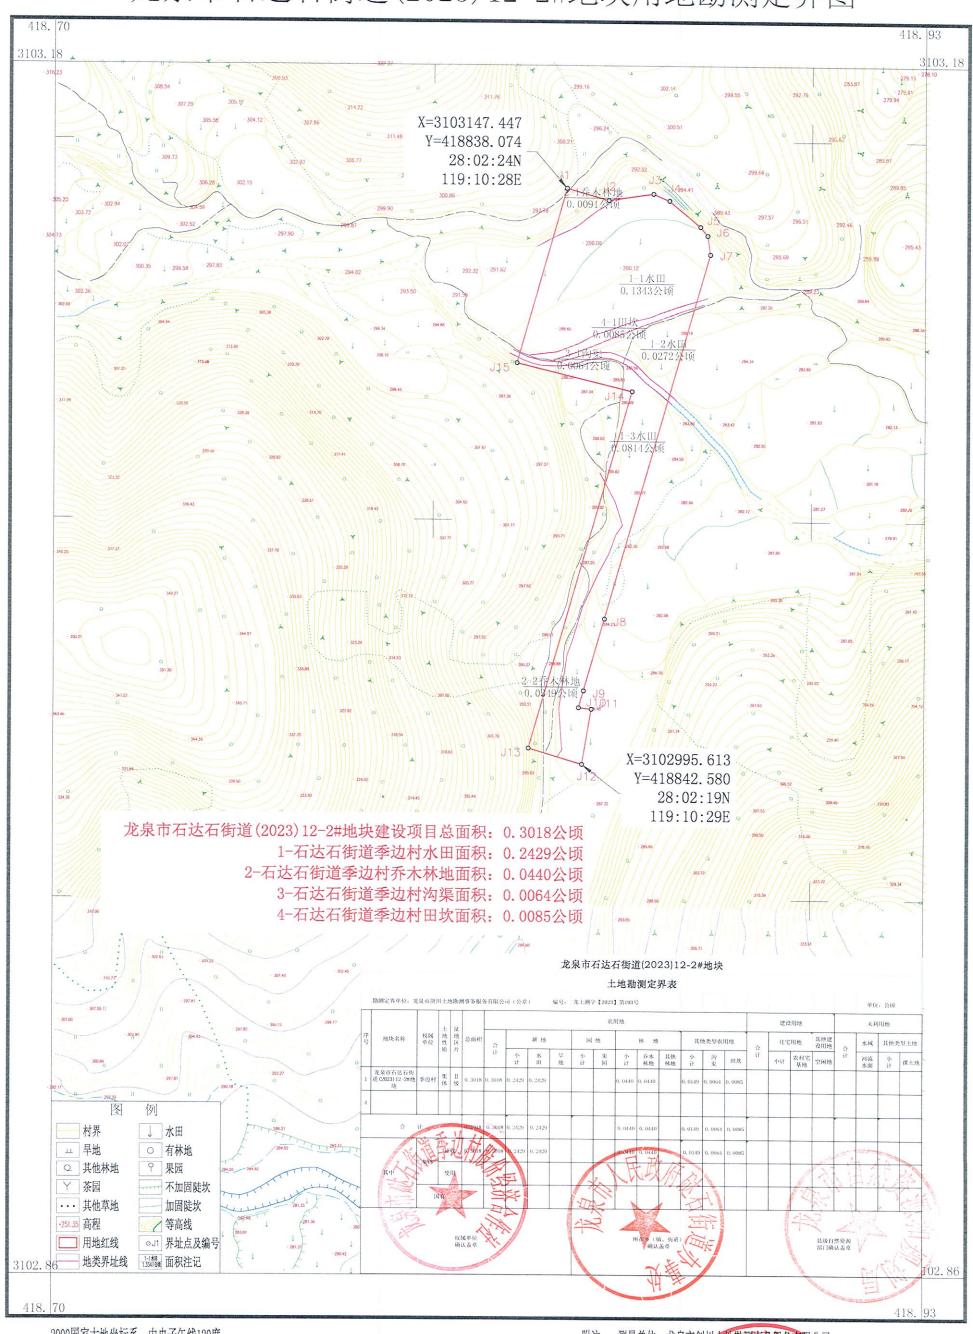

2000国家大地坐标系,中央子午线120度。 1985国家高程基准(二期),等高距为1米。 GB/T 20257. 1-2017版图式。 2023年08月数字化制图

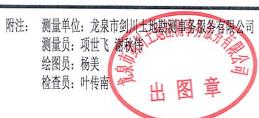

### 龙泉市石达石街道(2023)12-3#地块用地勘测定界图

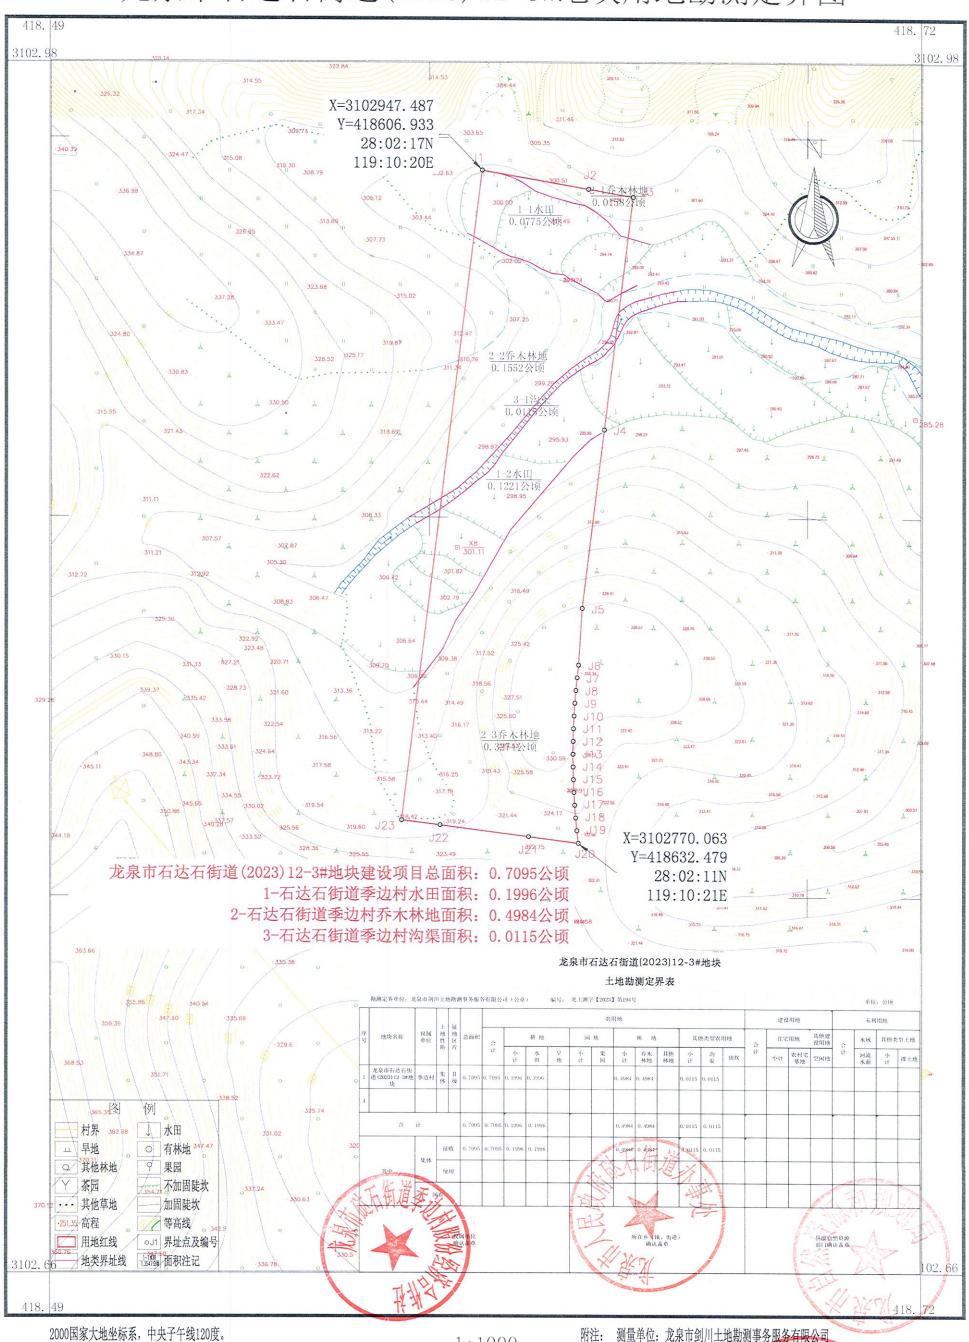


2000国家大地坐标系,中央子午线120度。 1985国家高程基准(二期),等高距为1米。 GB/T 20257.1-2017版图式。 2023年08月数字化制图

1:1000


附注: 测量单位: 龙泉市剑川土地勘测事务服务有限公司 测量员: 项世飞 谢秋伟 绘图员: 杨美 检查员: 叶传南

#### 龙泉市石达石街道(2023)12-4#地块用地勘测定界图

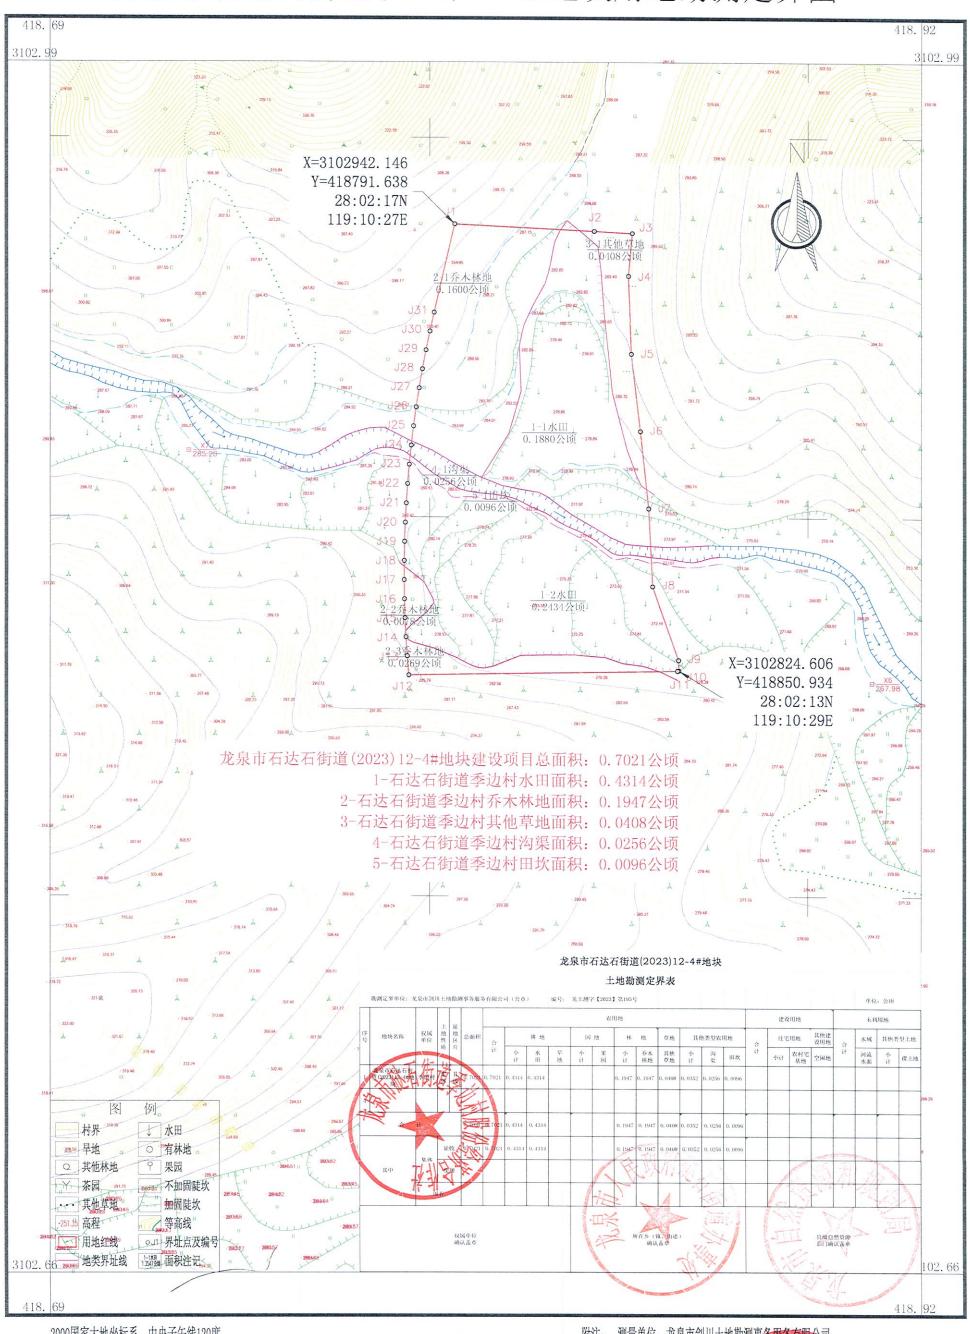


2000国家大地坐标系,中央子午线120度。 1985国家高程基准(二期),等高距为1米。 GB/T 20257. 1-2017版图式。 2023年08月数字化制图 附注: 测量单位: 龙泉市剑川土地勘测事务服务有限公司测量员: 项世飞 谢秋伟 绘图员: 杨美检查员: 叶传南

# 龙泉市石达石街道(2023)14#地块用地勘测定界图

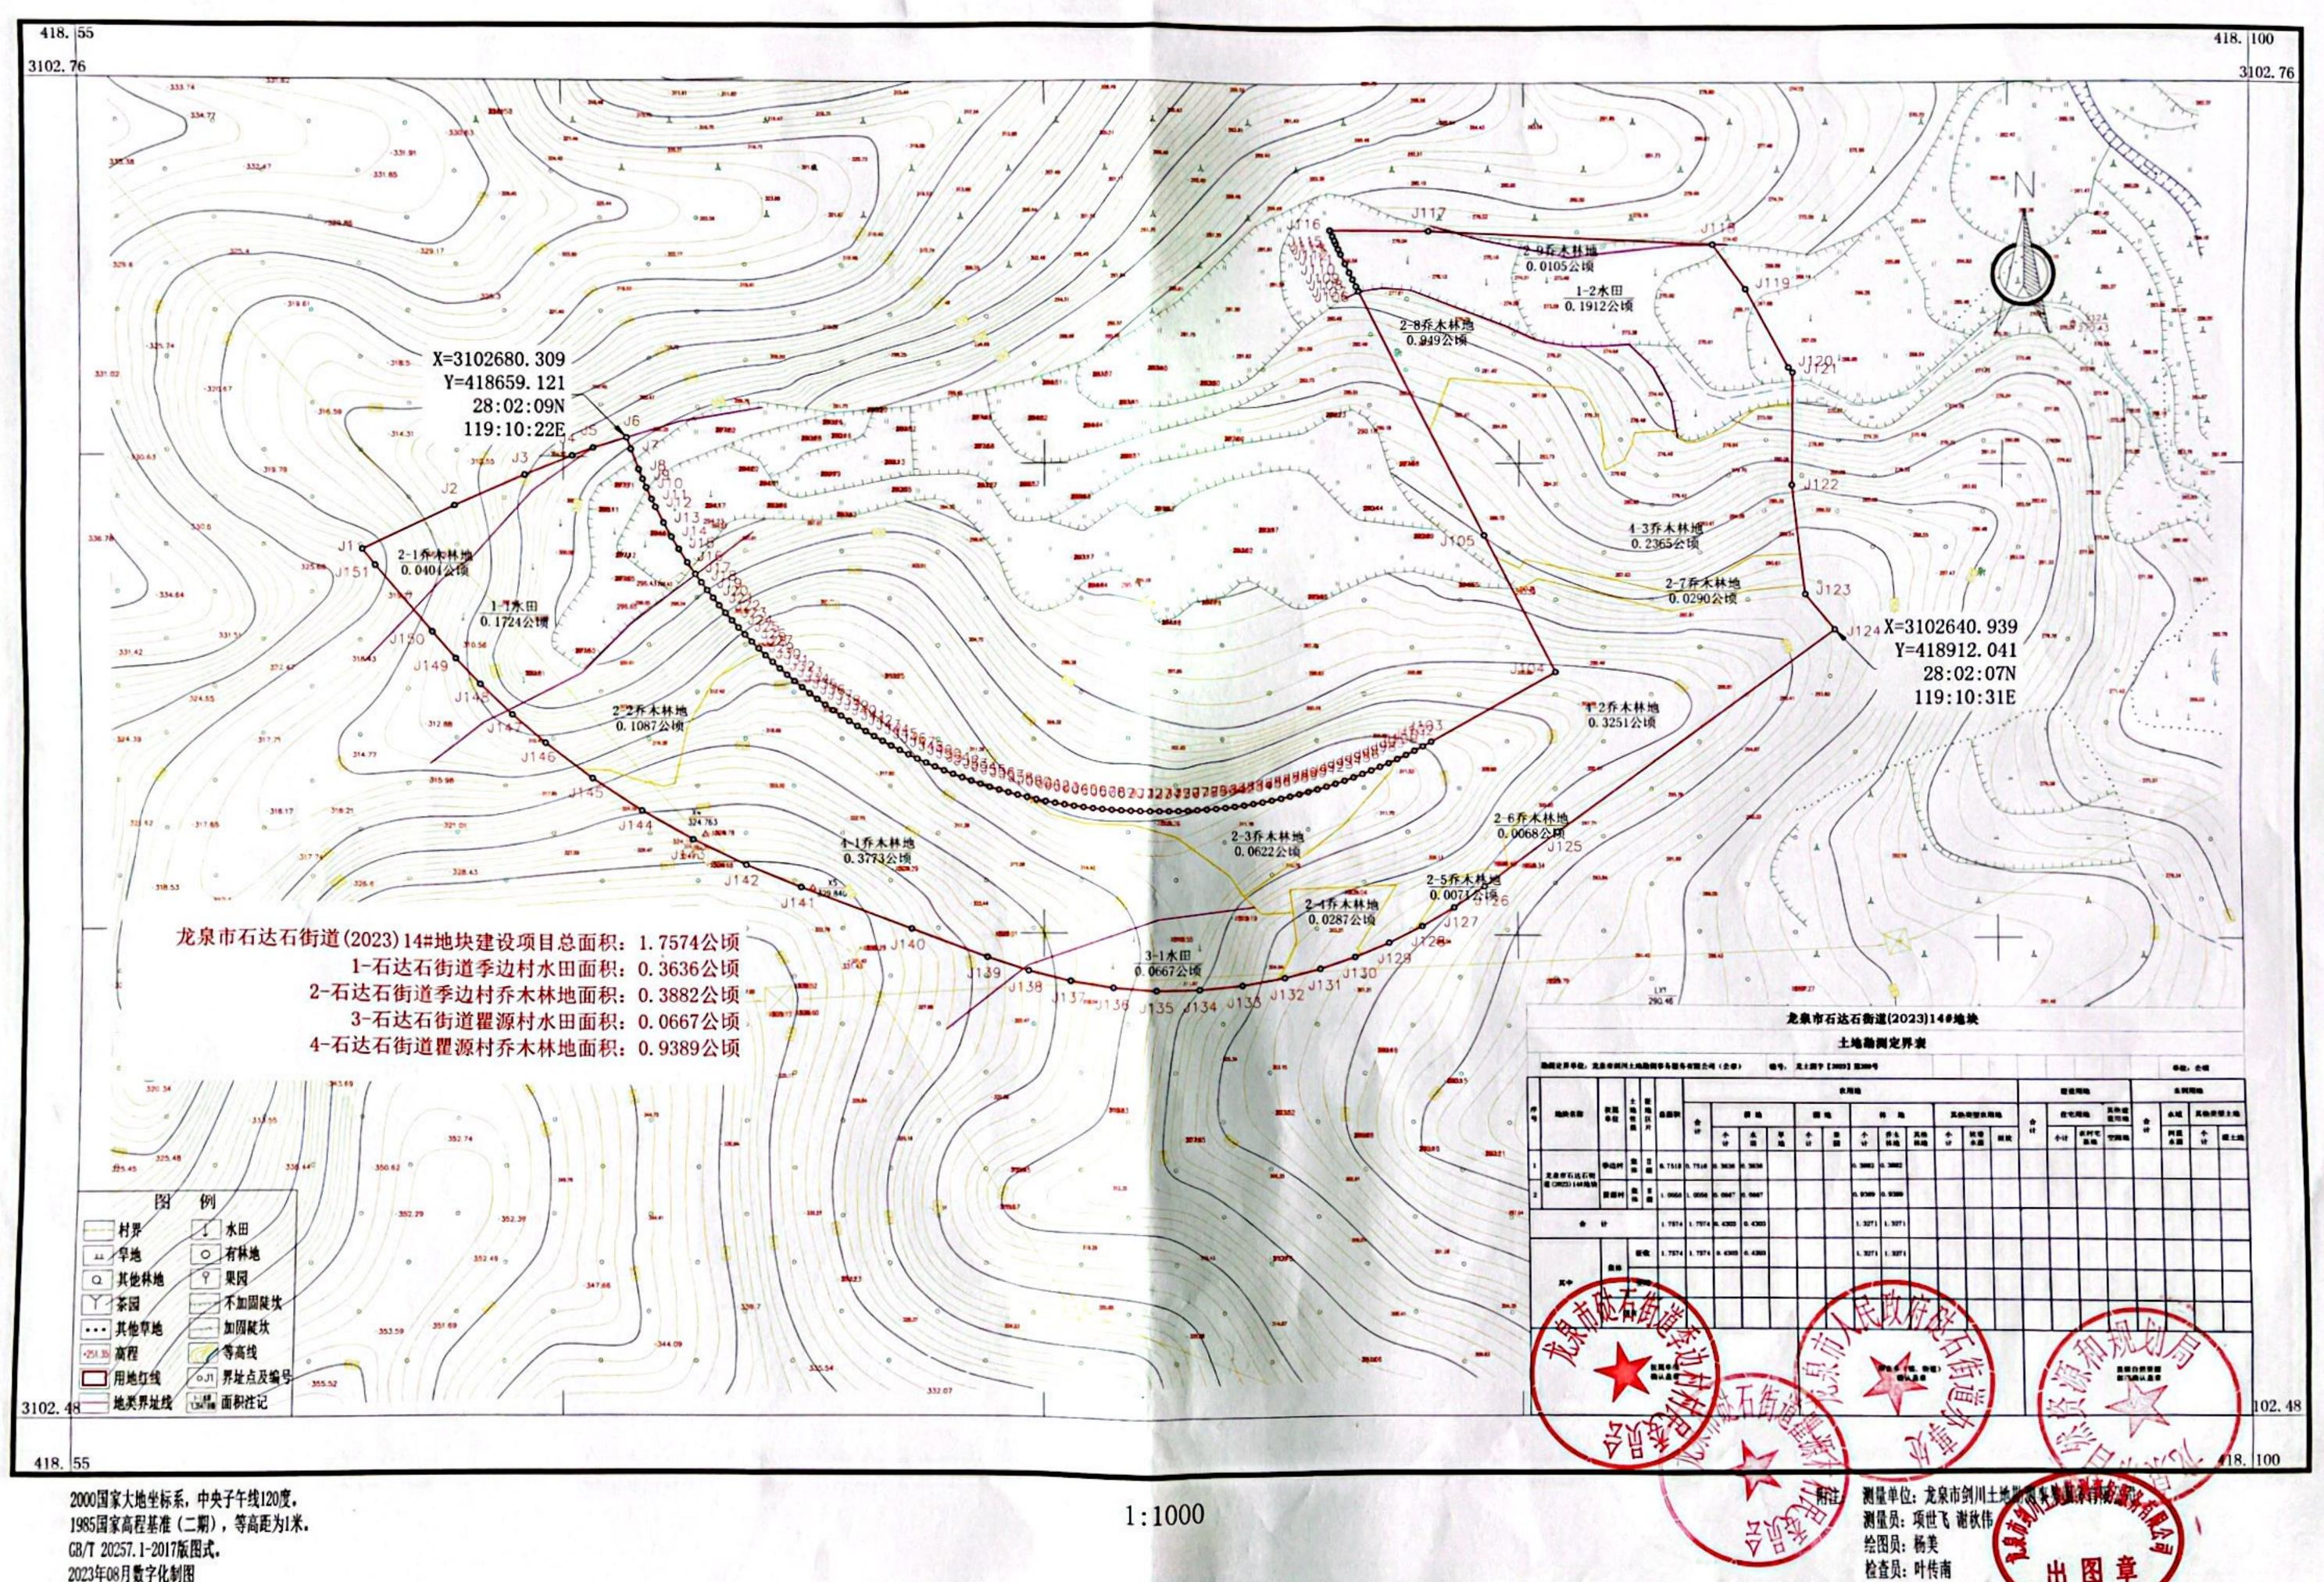


2023年08月數字化制图

#### 龙泉市石达石街道(2023)16#地块用地勘测定界图

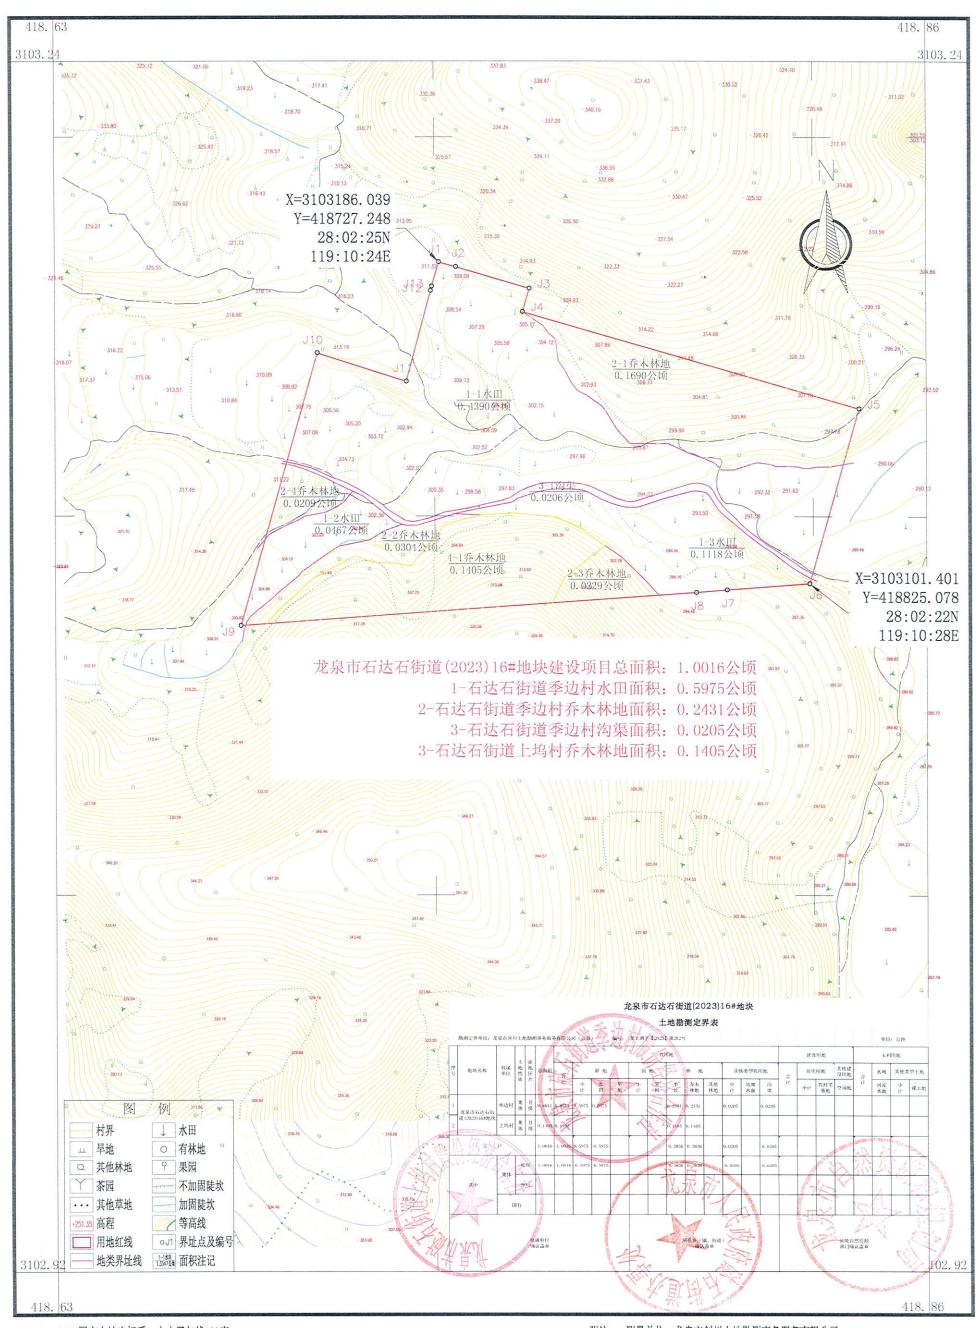

2000国家大地坐标系,中央子午线120度。 1985国家高程基准(二期),等高距为1米。 GB/T 20257.1-2017版图式。 2023年08月数字化制图 附注: 测量单位: 龙泉市剑川土地勘测事务服务有限公司 测量员: 项世飞 谢秋伟 绘图员: 杨美 检查员: 叶传南

# 龙泉市石达石街道(2023)17-1#地块用地勘测定界图

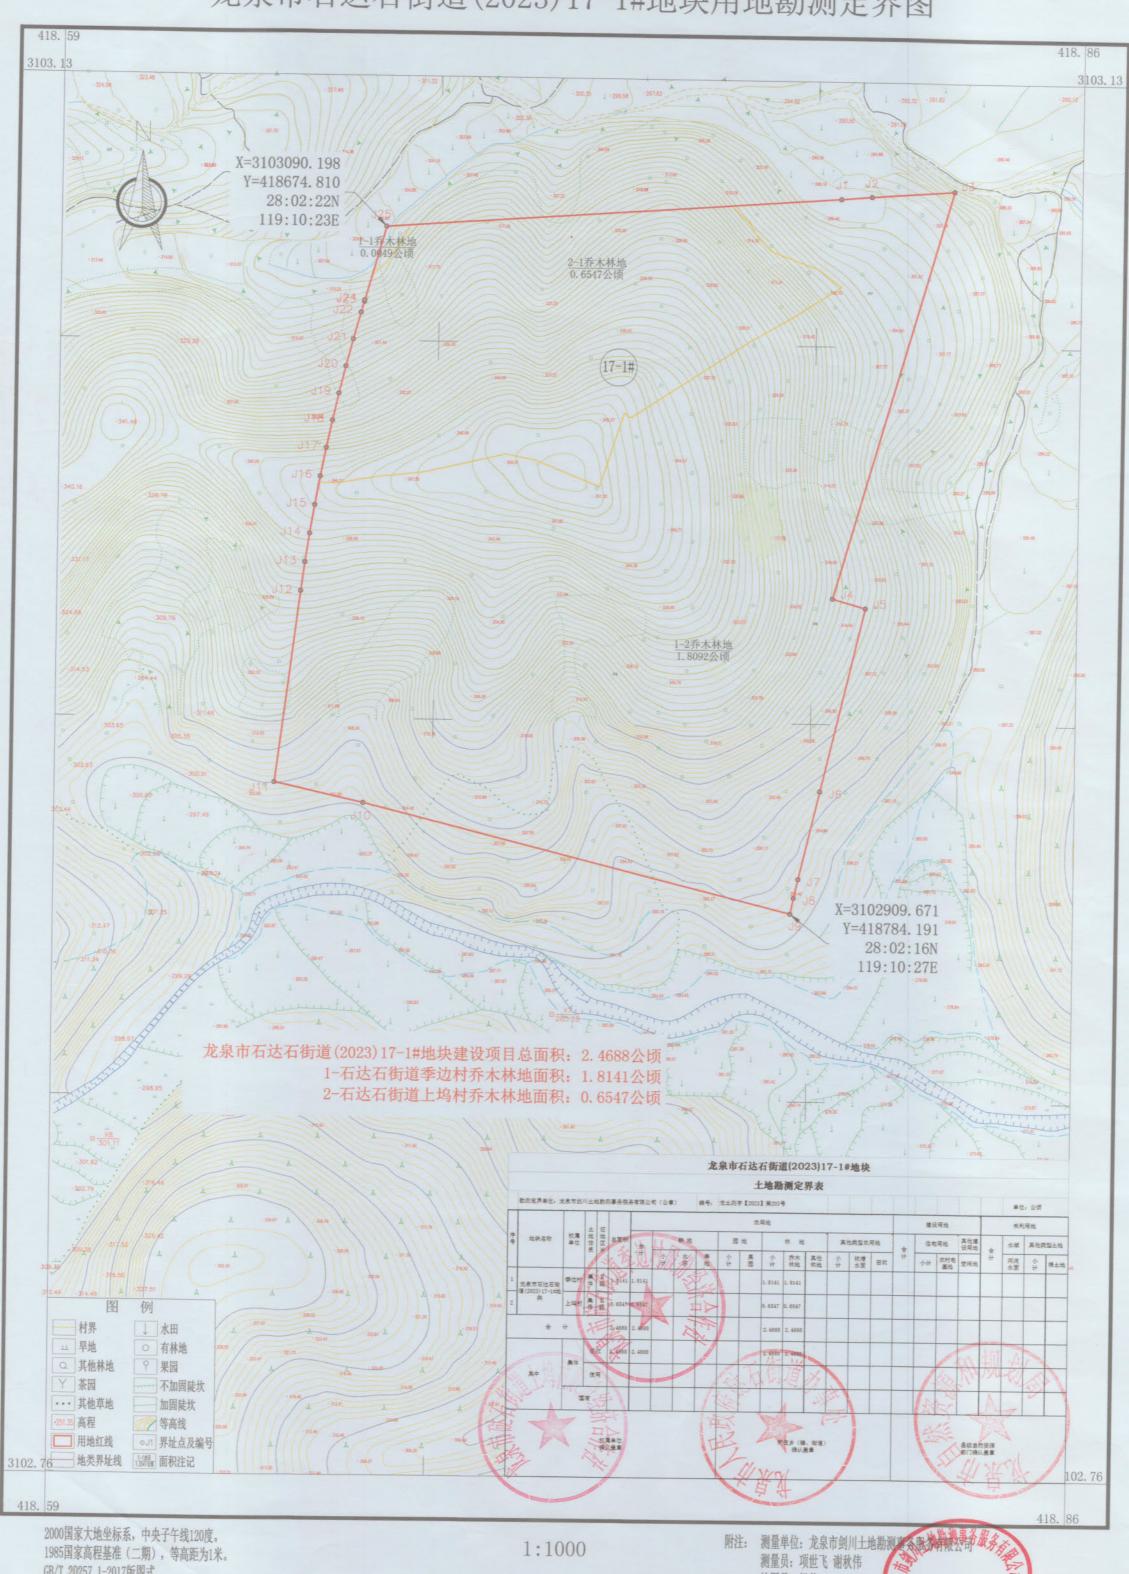


GB/T 20257.1-2017版图式。 2023年08月数字化制图

绘图员: 杨美 检查员: 叶传南




## 龙泉市石达石街道(2023)17-2#地块用地勘测定界图

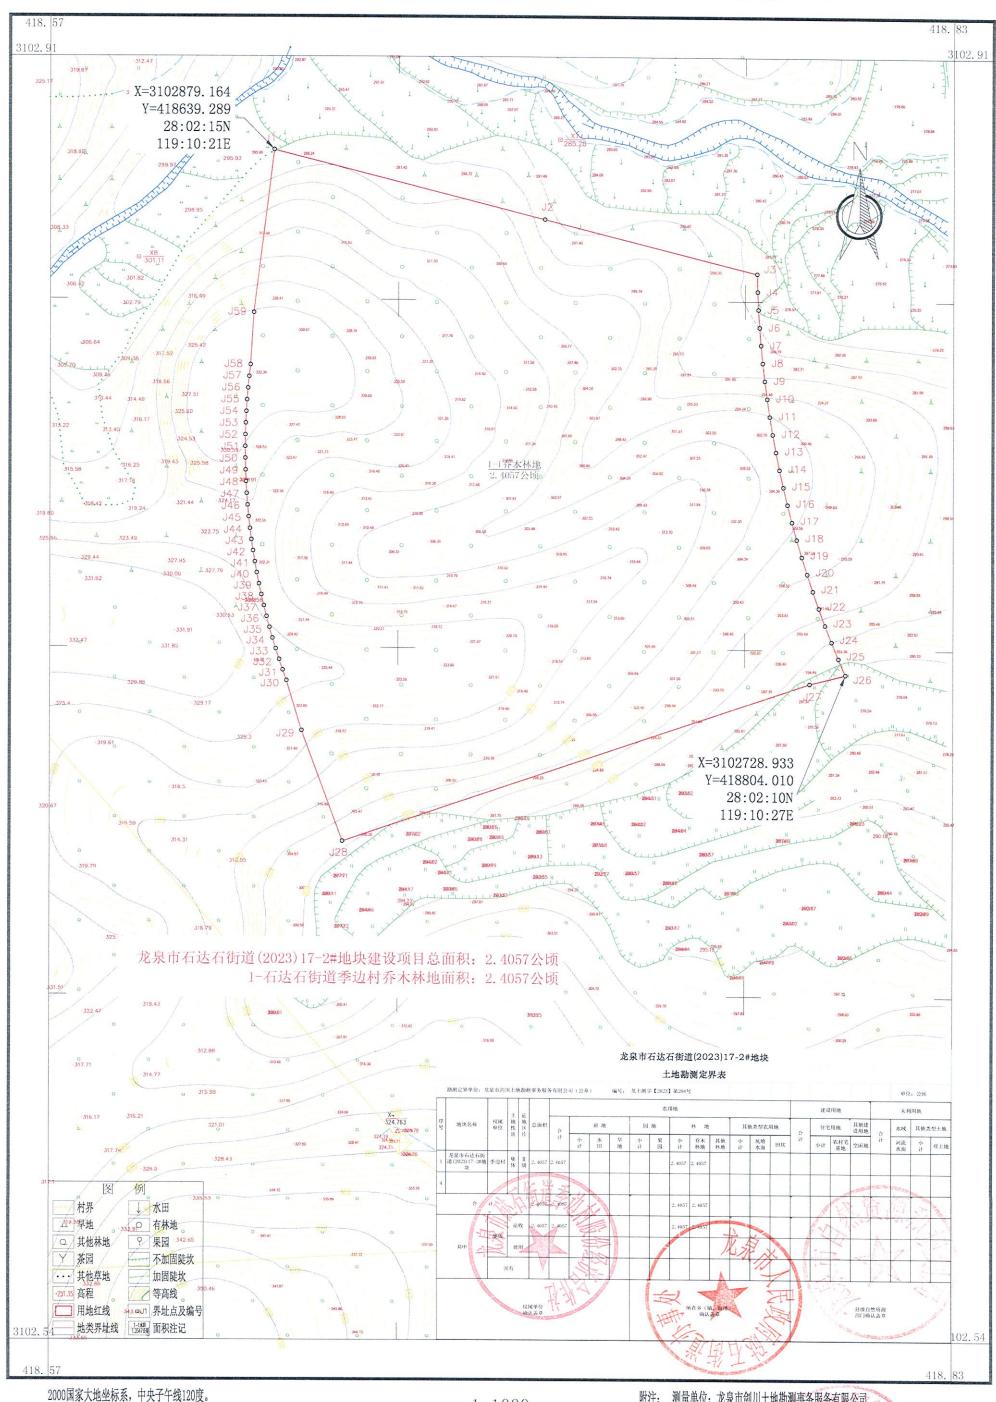

2000国家大地坐标系,中央子午线120度。 1985国家高程基准(二期),等高距为1米。 GB/T 20257.1-2017版图式。 2023年08月数字化制图 附注: 测量单位: 龙泉市剑川土地勘测事务服务有限公司 测量员: 项世飞 谢秋伟 绘图员: 杨美 检查员: 叶传南

#### 龙泉市石达石街道(2023)17-3#地块用地勘测定界图

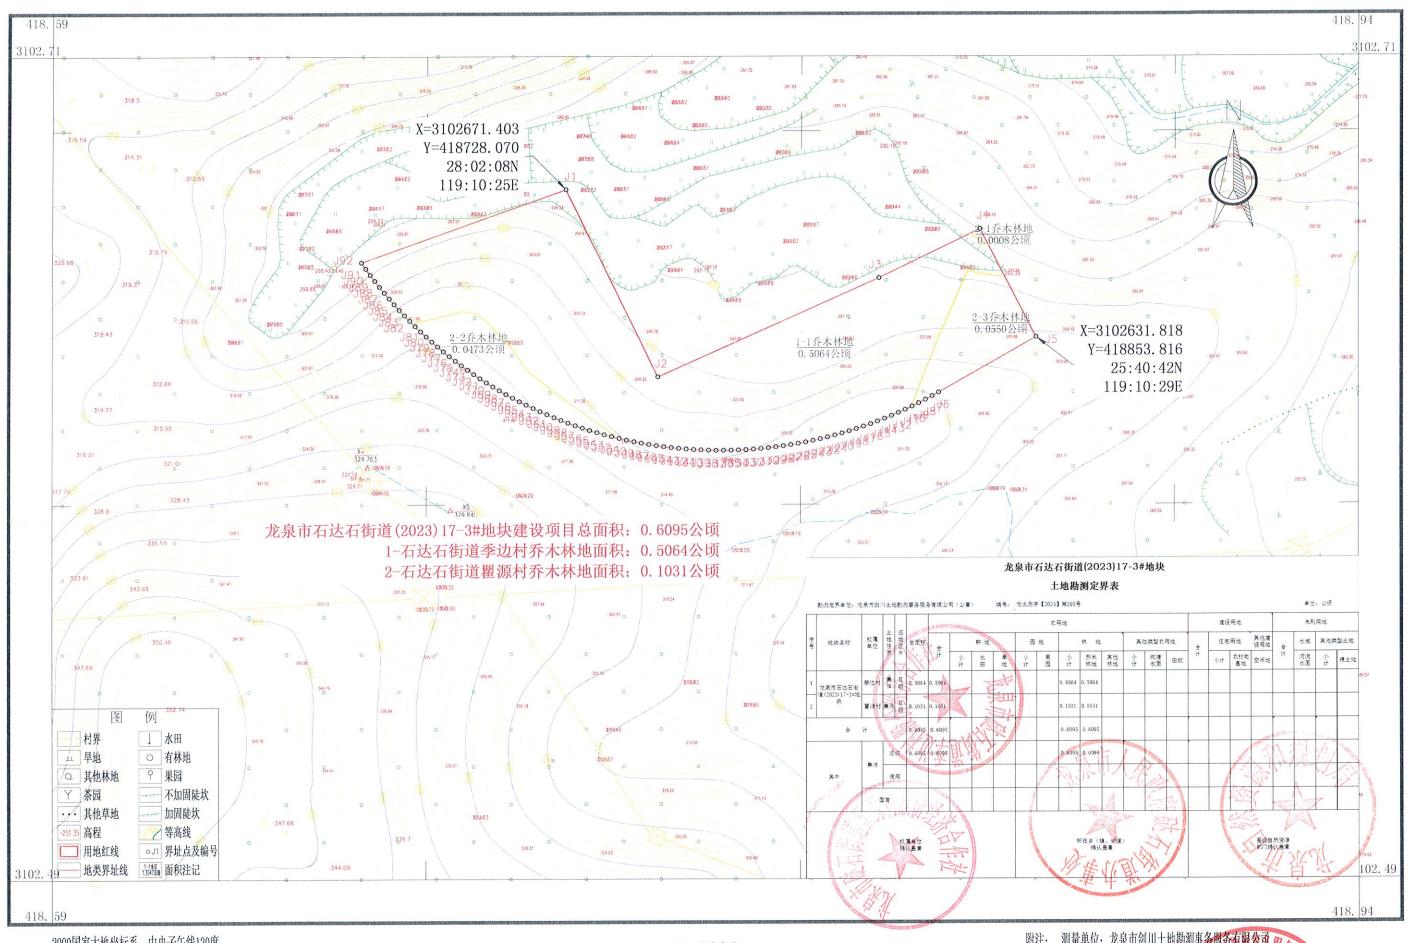


2000国家大地坐标系,中央子午线120度。 1985国家高程基准(二期),等高距为1米。 GB/T 20257.1-2017版图式。 2023年08月数字化制图

1:1000


附注: 测量单位: 龙泉市剑川土地勘测事务服务有限学习服务,则量员: 项世飞 谢秋伟 绘图员: 杨美检查员: 叶传南

#### 龙泉市石达石街道(2023)18-1#地块用地勘测定界图

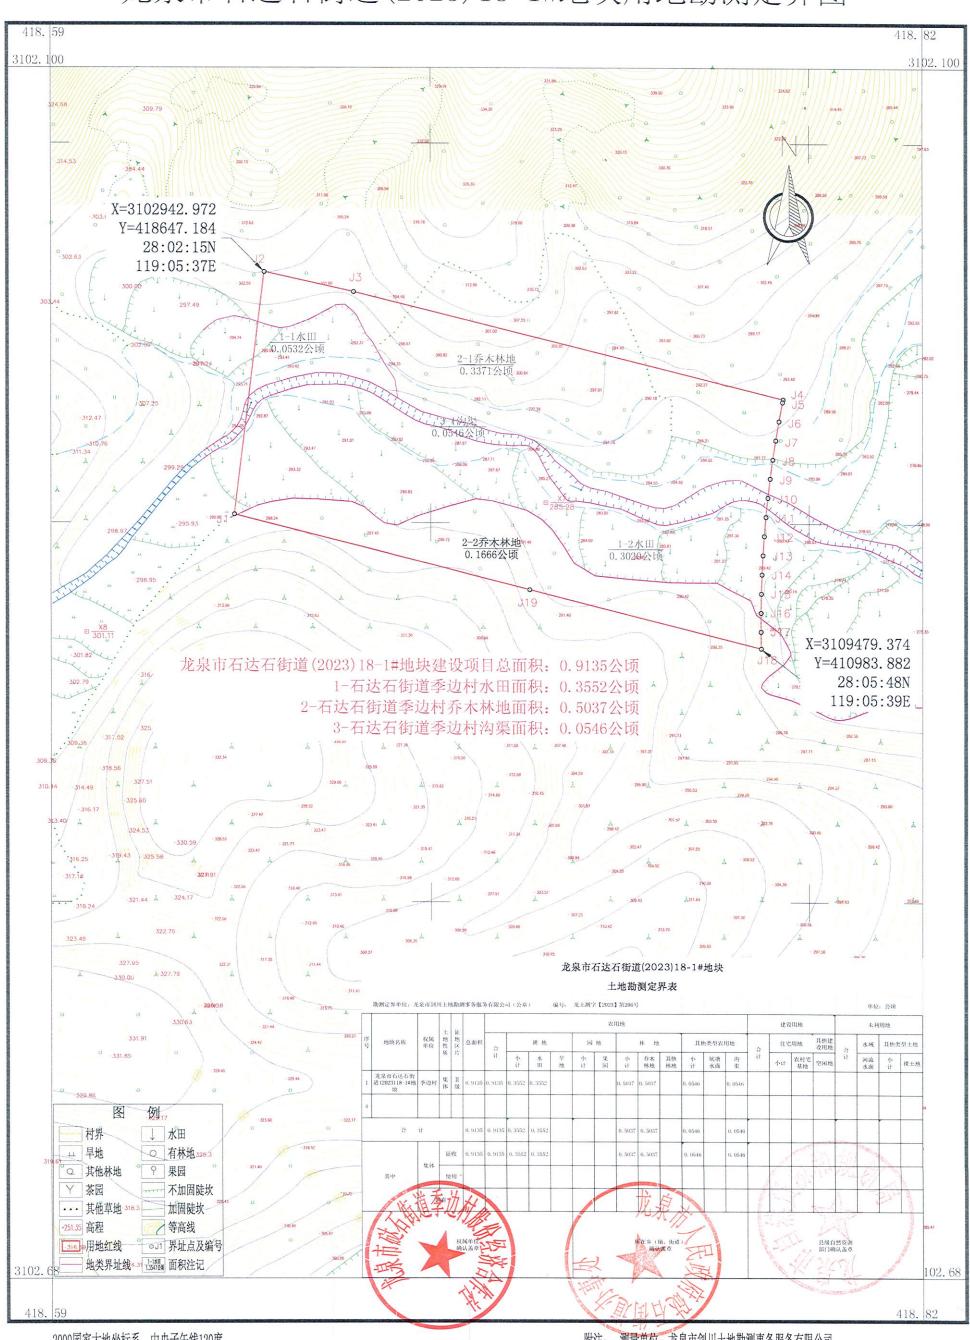

2000国家大地坐标系,中央子午线120度。 1985国家高程基准(二期),等高距为1米。 GB/T 20257.1-2017版图式。 2023年08月数字化制图 附注: 测量单位:龙泉市剑川土地勘测事务服务有限公司 测量员:项世飞游秋伟 绘图员:杨美 检查员:叶传南

#### 龙泉市石达石街道(2023)18-2#地块用地勘测定界图

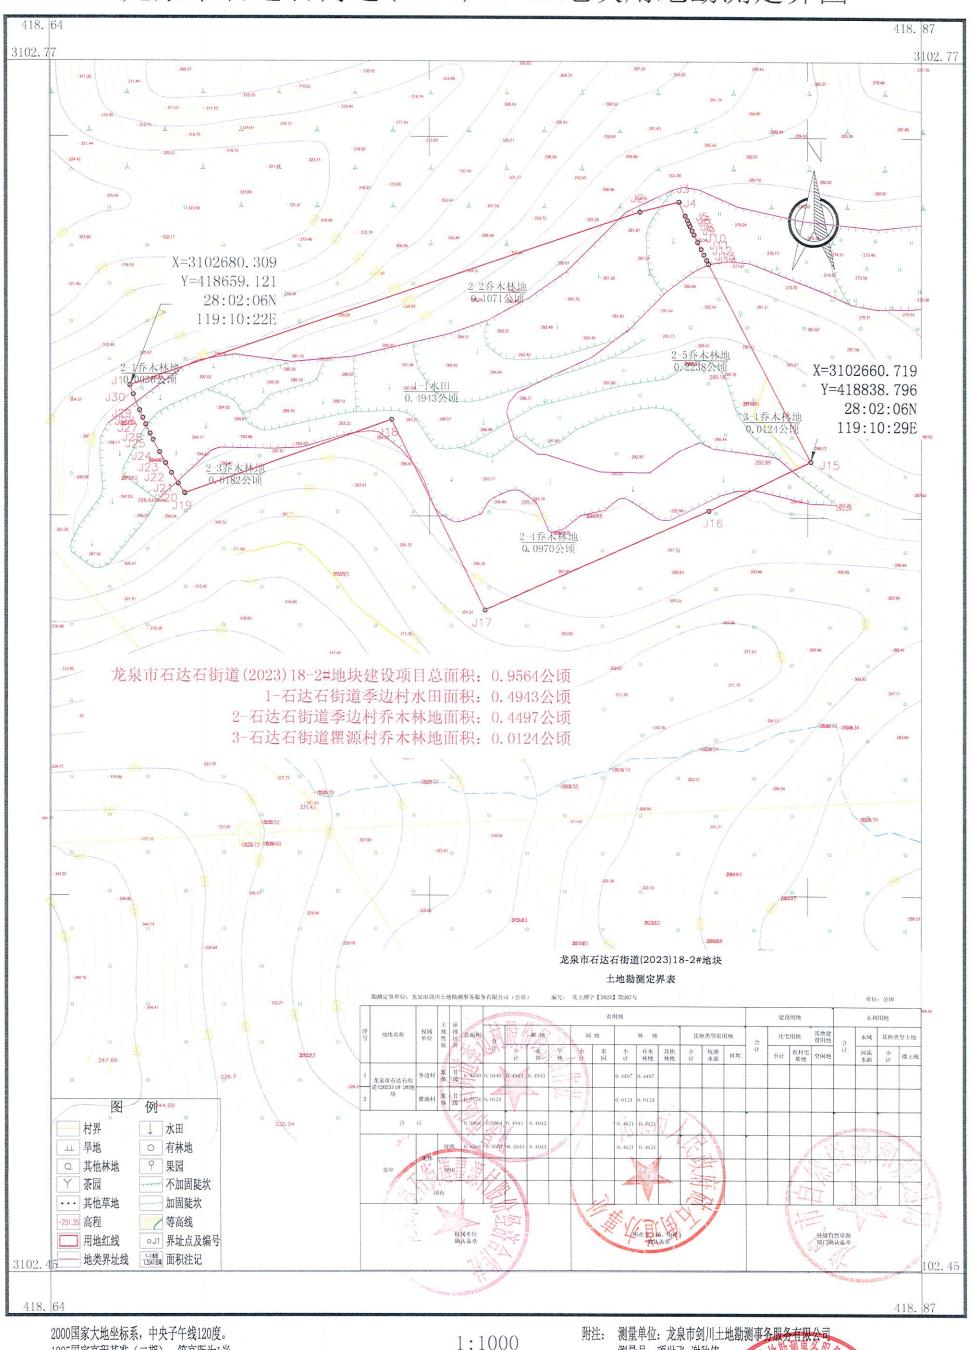


2000国家大地坐标系,中央子午线120度。 1985国家高程基准(二期),等高距为1米。 GB/T 20257.1-2017版图式。 2023年08月数字化制图

附注: 测量单位: 龙泉市剑川土地勘测事务服务有限公司 测量员: 项世飞 谢秋伟 绘图员: 杨美


检查员: 叶传南

# 龙泉市石达石街道(2023)19#地块用地勘测定界图

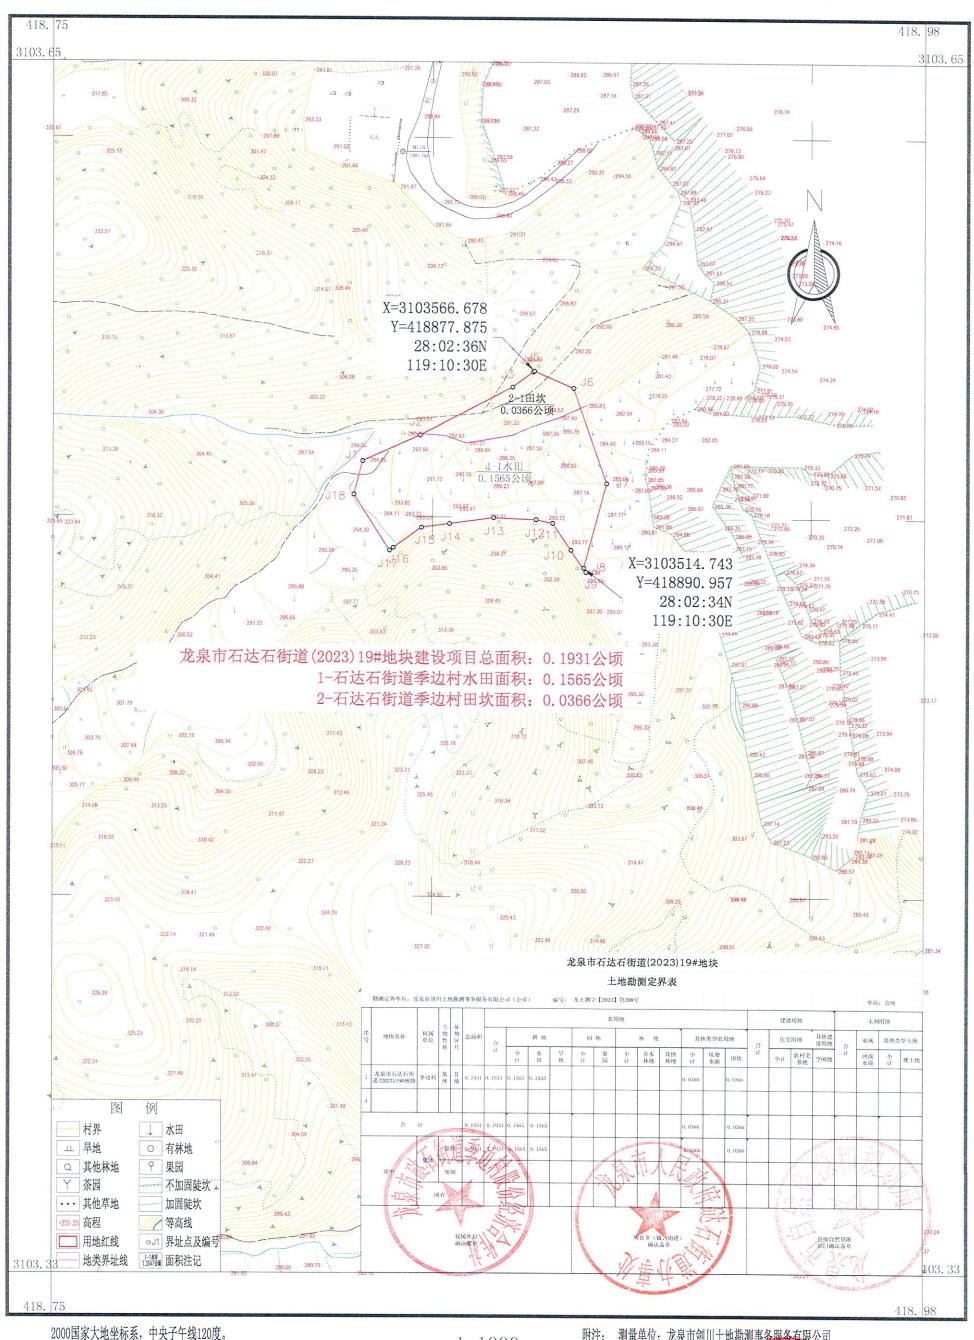

2000国家大地坐标系,中央子午线120度。 1985国家高程基准(二期),等高距为1米。 GB/T 20257. 1-2017版图式。 2023年08月数字化制图 附注: 测量单位: 龙泉市剑川土地勘测事务服务有限公司测量员: 项世飞 谢秋伟 绘图员: 杨美 检查员: 叶传南 出 图 章

#### 龙泉市龙渊街道(2023)21#地块用地勘测定界图

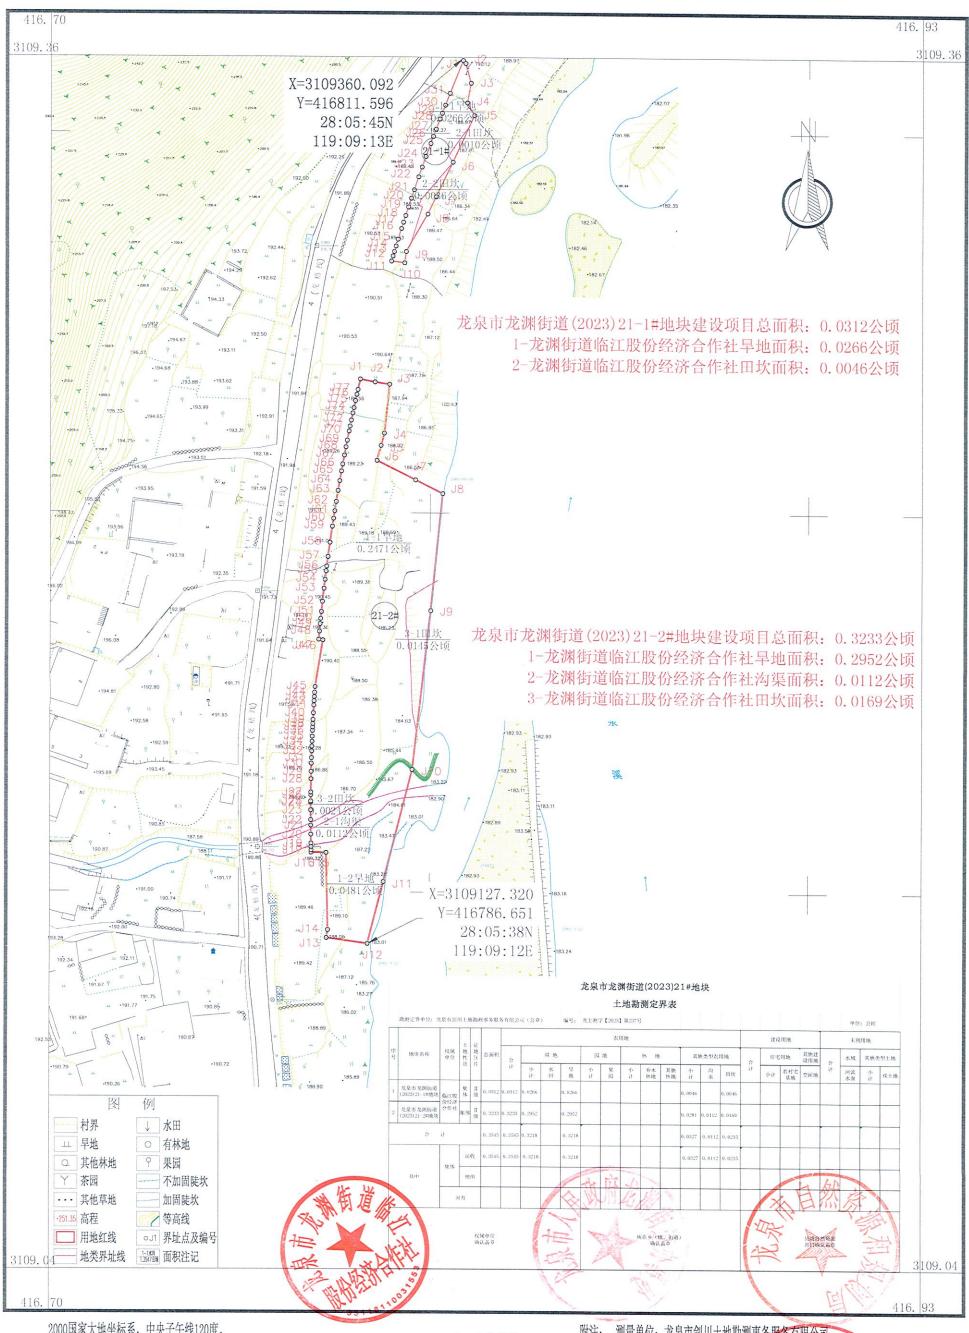


2000国家大地坐标系,中央子午线120度。 1985国家高程基准(二期),等高距为1米。 GB/T 20257.1-2017版图式。 2023年10月数字化制图

1:1000

附注: 测量单位: 龙泉市剑川土地勘测事务服务有限公司测量员: 项世飞 谢秋伟 绘图员: 杨美 检查员: 叶传南

## 龙泉市龙渊街道(2023)21#地块用地勘测定界图

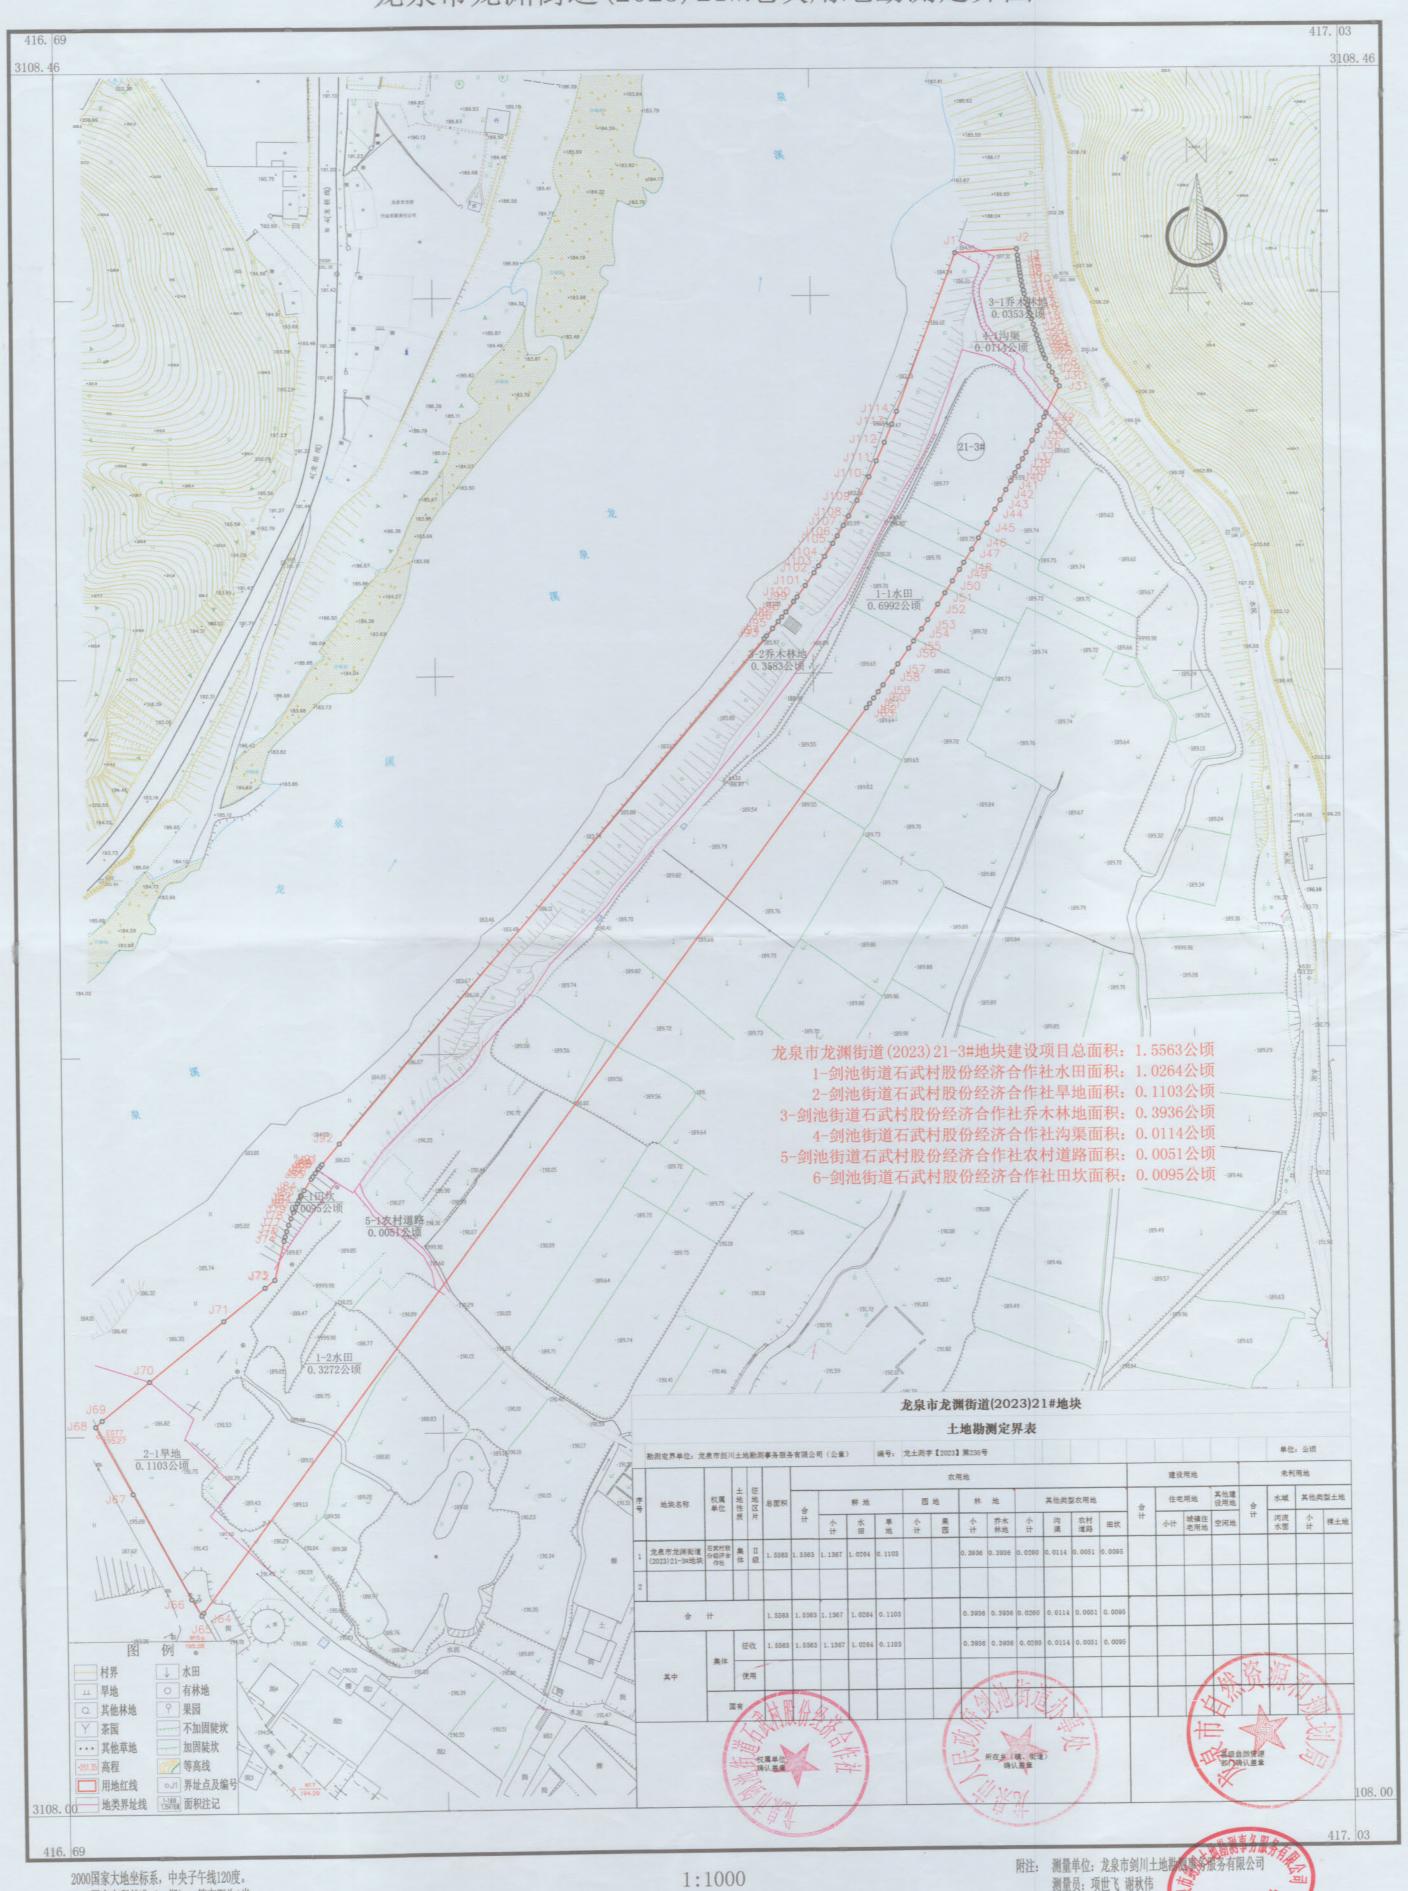

1985国家高程基准(二期),等高距为1米。 GB/T 20257.1-2017版图式。 2023年10月数字化制图

测量员: 项世飞 谢秋伟 绘图员: 杨美 检查员: 叶传南

龙泉市剑池街道(2023)21#地块用地勘测定界图

