


龙泉市西街街道(2023)7#地块用地勘测定界图

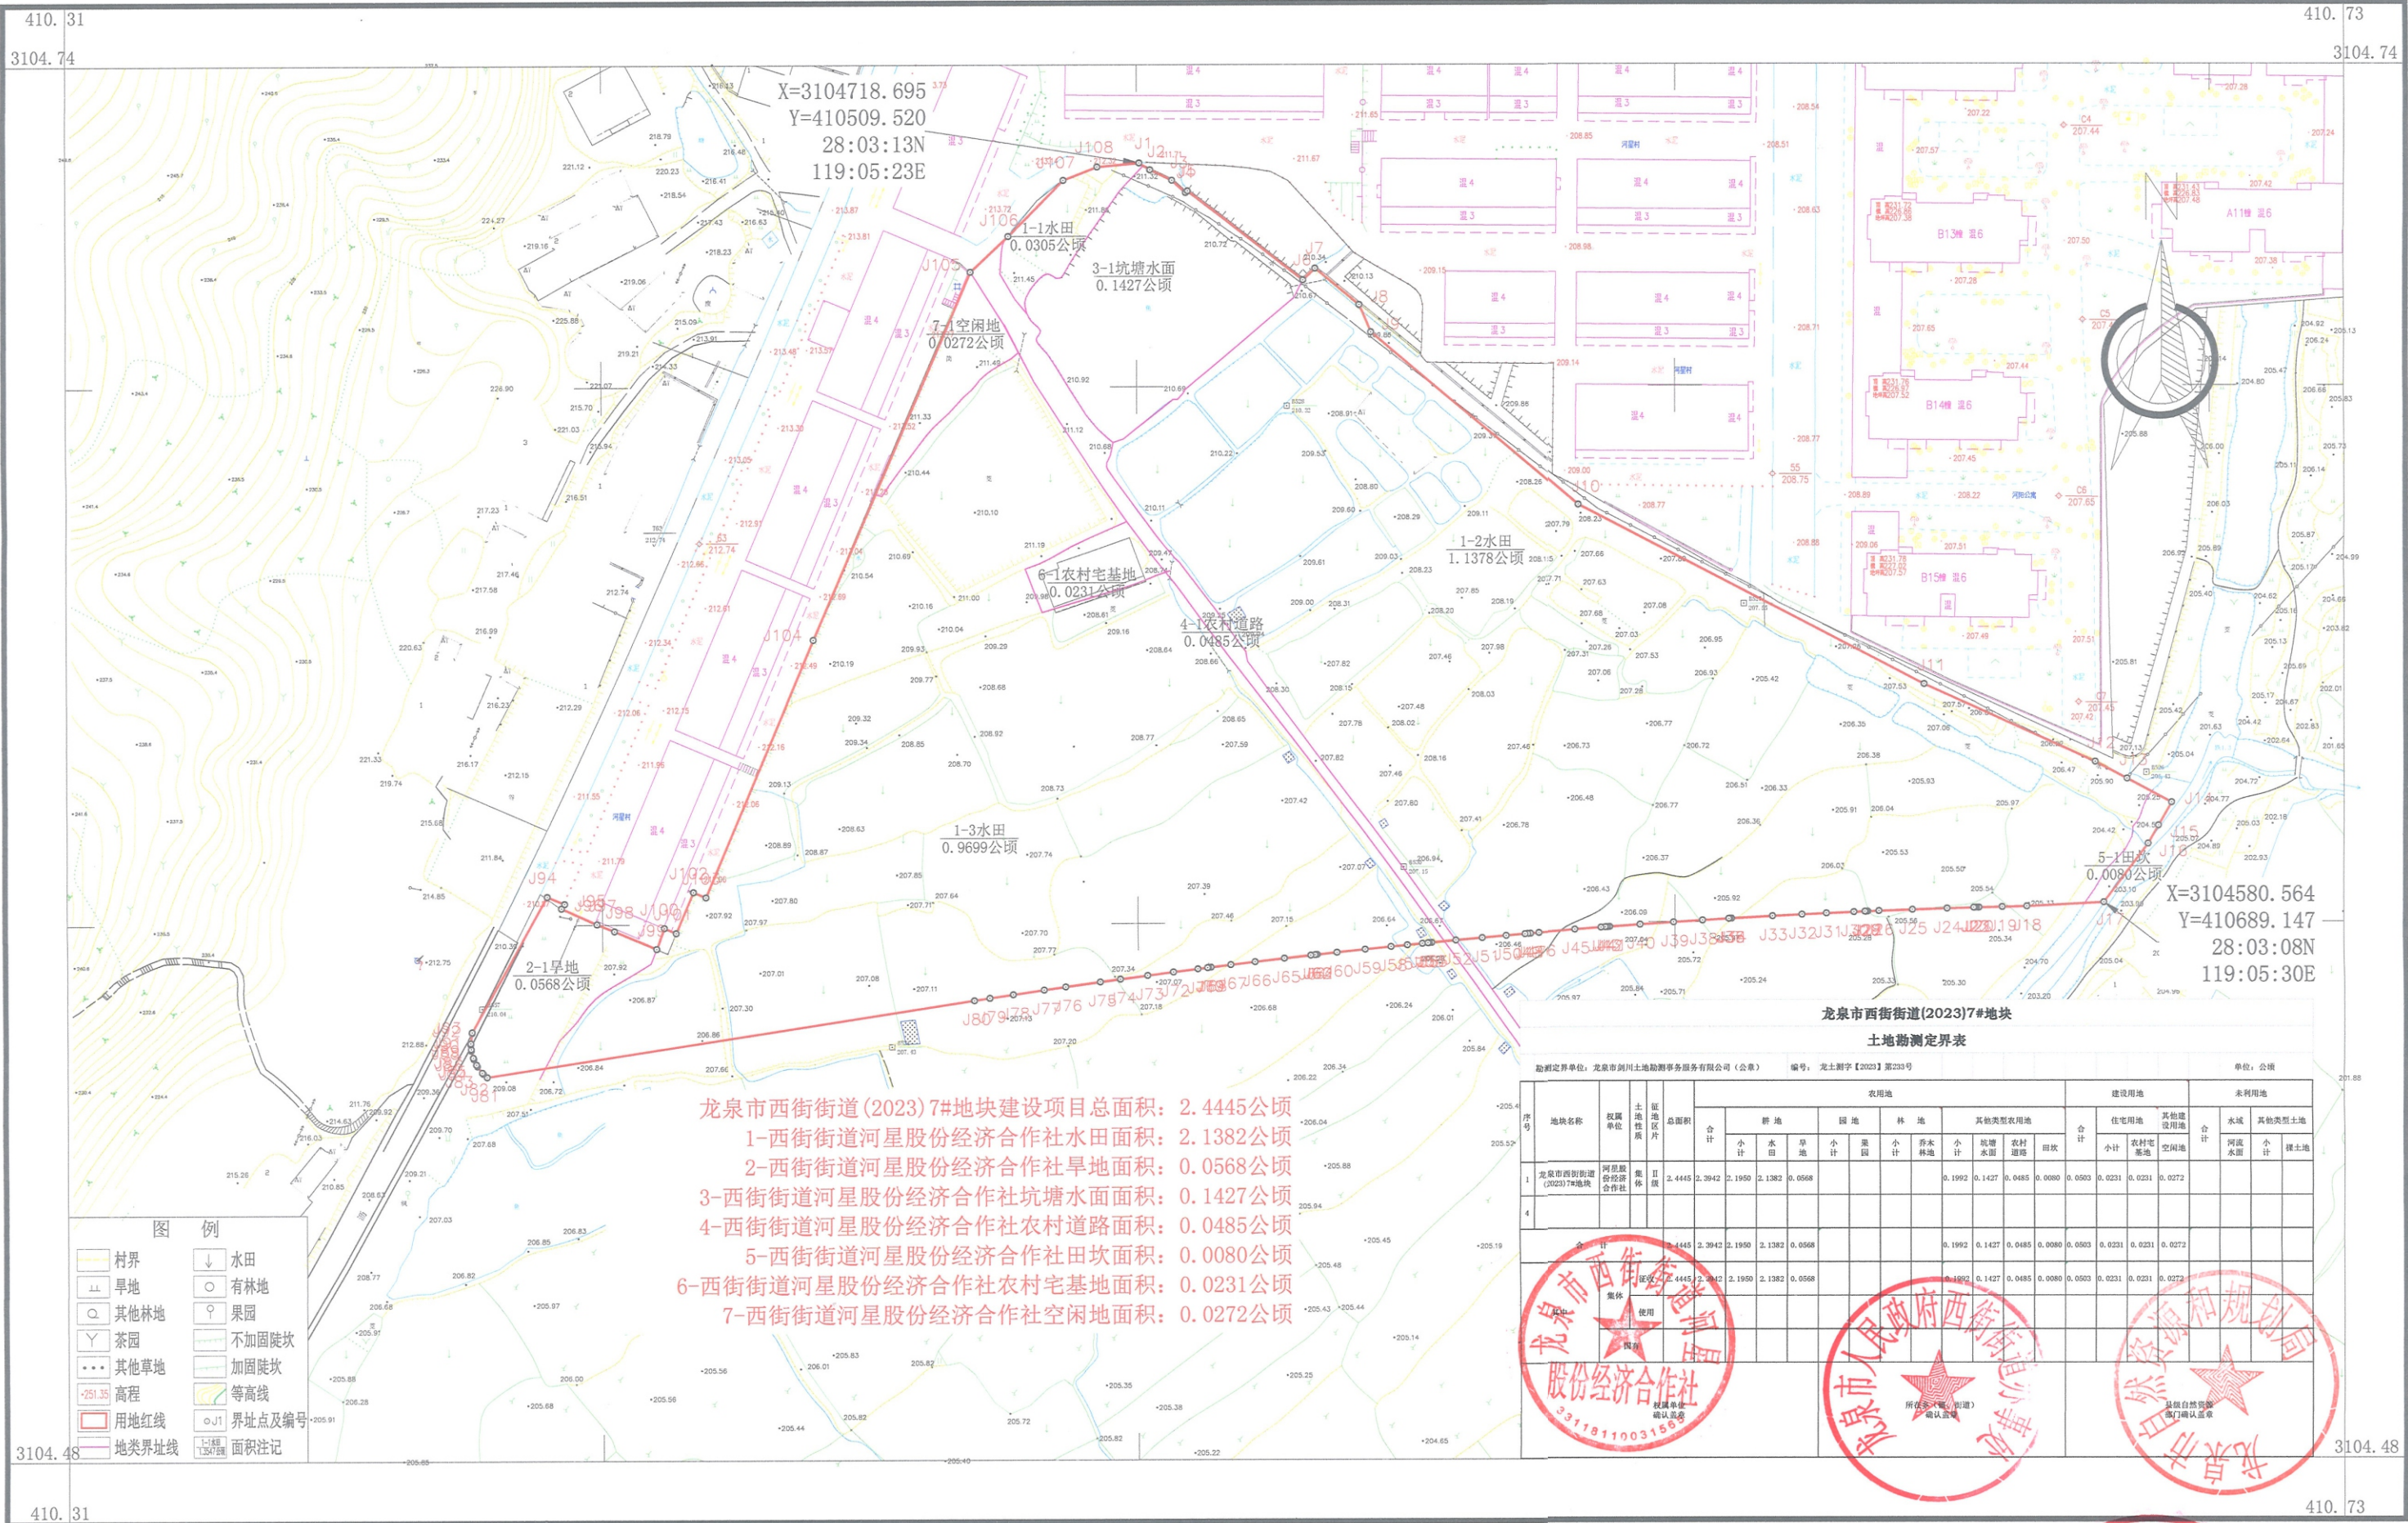

2000国家大地坐标系, 中央子午线120度。
1985国家高程基准(二期), 等高距为1米。
GB/T 20257.1-2017版图式。
2023年10月数字化制图

1:1000

附注: 测量单位: 龙泉市剑川土地勘测服务有限公司
测量员: 项世飞 谢秋林
绘图员: 杨美
检查员: 叶传南

出图章