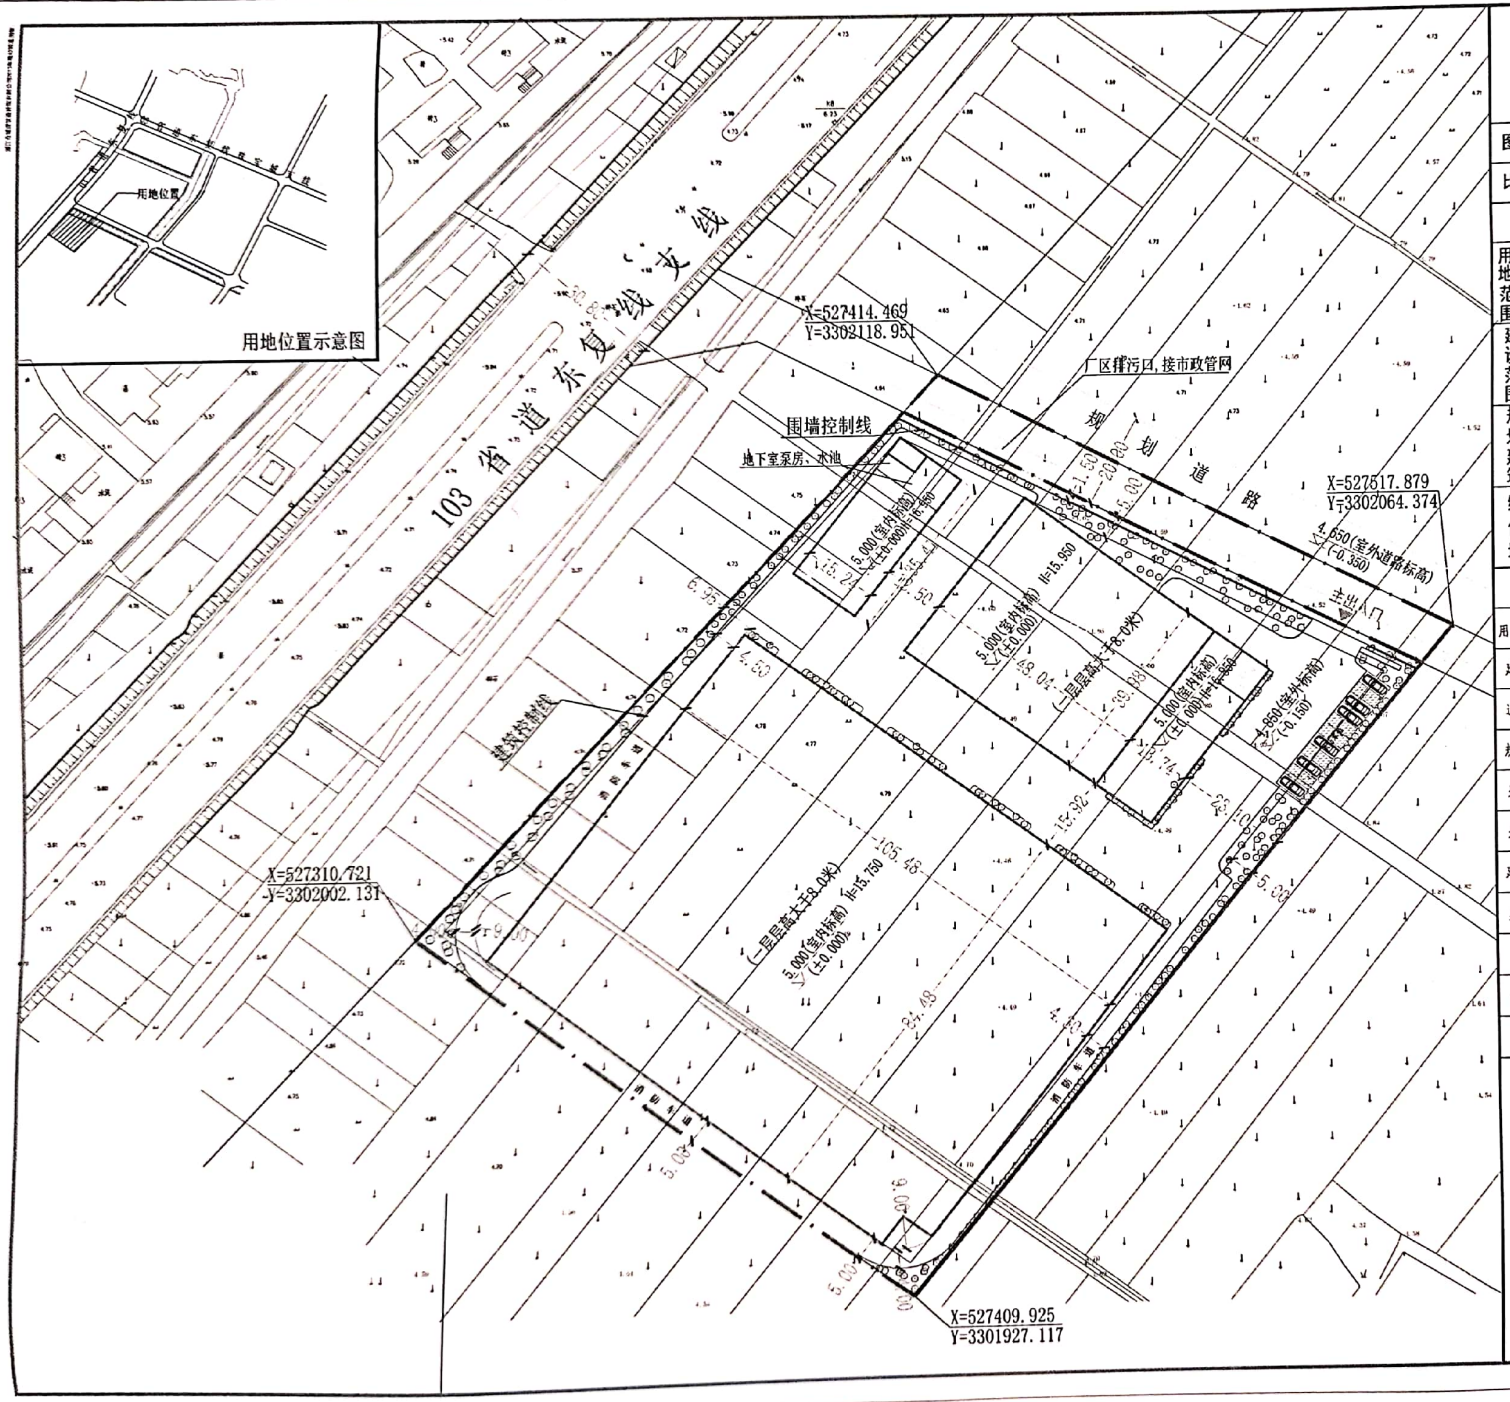

N

图目	规划图
比例尺	1：500

图例

用地(征)范围

建设范围

规划建筑

绿化地

主要技术指标

用(征)地面积	19724.3	㎡
建设用地面积	18551.8	㎡
退让道路面积	1172.5	㎡
规划围墙内面积	/	㎡
地上总建筑面积	15222.7	㎡
地下面积	54.2	㎡
建筑占地面积	11872.6	㎡
建筑层数	1~4	层
容积率	1.40	
建筑密度	64.0	%
绿地率	8	%

会签栏 CONFIRMED BY

建筑	结构
给排水	暖通
电气	设备

平面分区图 ZONE PLAN

修改次数	修改日期	修改内容

浙江众城建筑设计院有限公司
ZHEJIANG ZHONGCHENG ARCHITECTURAL DESIGN INSTITUTE CO.,LTD
资质等级：甲级
证书编号：A133003433
WWW.ZJZC.COM.CN

合作设计单位 CO-OPERATED WITH

审定 APPROVED BY		
审核 VERIFIED BY		
校对 CHECKED BY		
设计总负责 DESIGN CHIEF		
专业负责人 DISCIPLINE CHIEF		
设计 DESIGNED BY		
制图 DRAWN BY		

注册执业章 REGISTERED SEAL

出图专用章 DESIGN SEAL

未盖出图章、本图纸无效

建设单位 CLIENT
浙江三得科技有限公司

工程名称 PROJECT NAME
浙江三得科技有限公司-1~3#厂房

项目名称 SUB ITEM
厂房

图名 TITLE
总平面布置图

工程编号 PROJECT NO

图号 总-01 DRG NO

出图日期 DATE

由 扫描全能王 扫描创建