

沿海石屋风格特色民居

coastal stone-style dwelling houses



透视图


沿海石屋风格特色民居

coastal stone--style dwelling houses




一层平面图：
一层的布局空间简约大气，客厅空间充裕，能够很好的满足住户的视听享受。

夹层平面图：
夹层为餐厅和厨房，围绕着大厅布置，在此用餐不仅是味觉的享受更是视觉的享受。

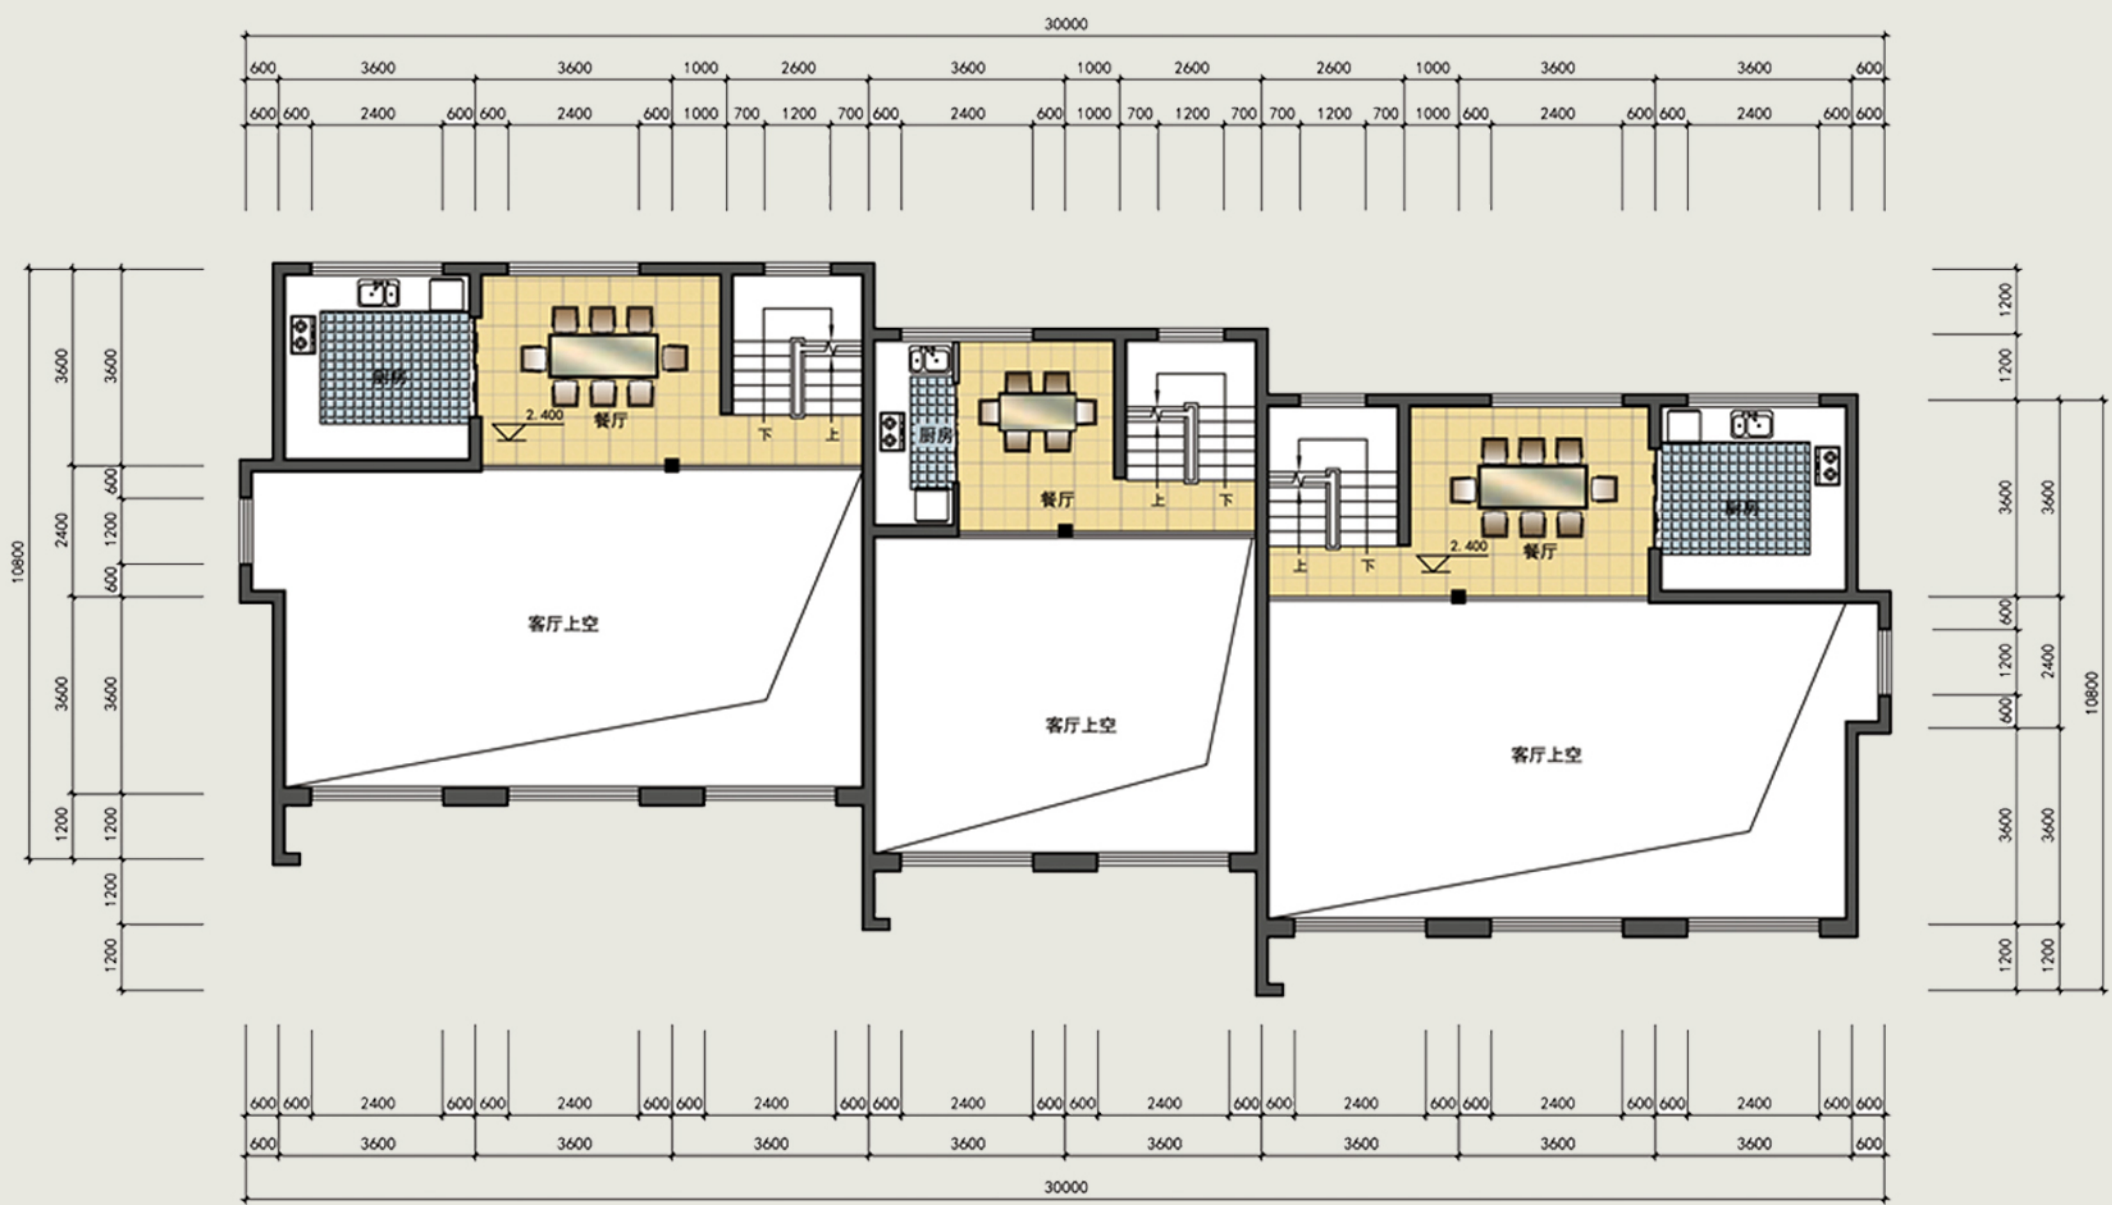

沿海石屋风格特色民居

coastal stone--style dwelling houses

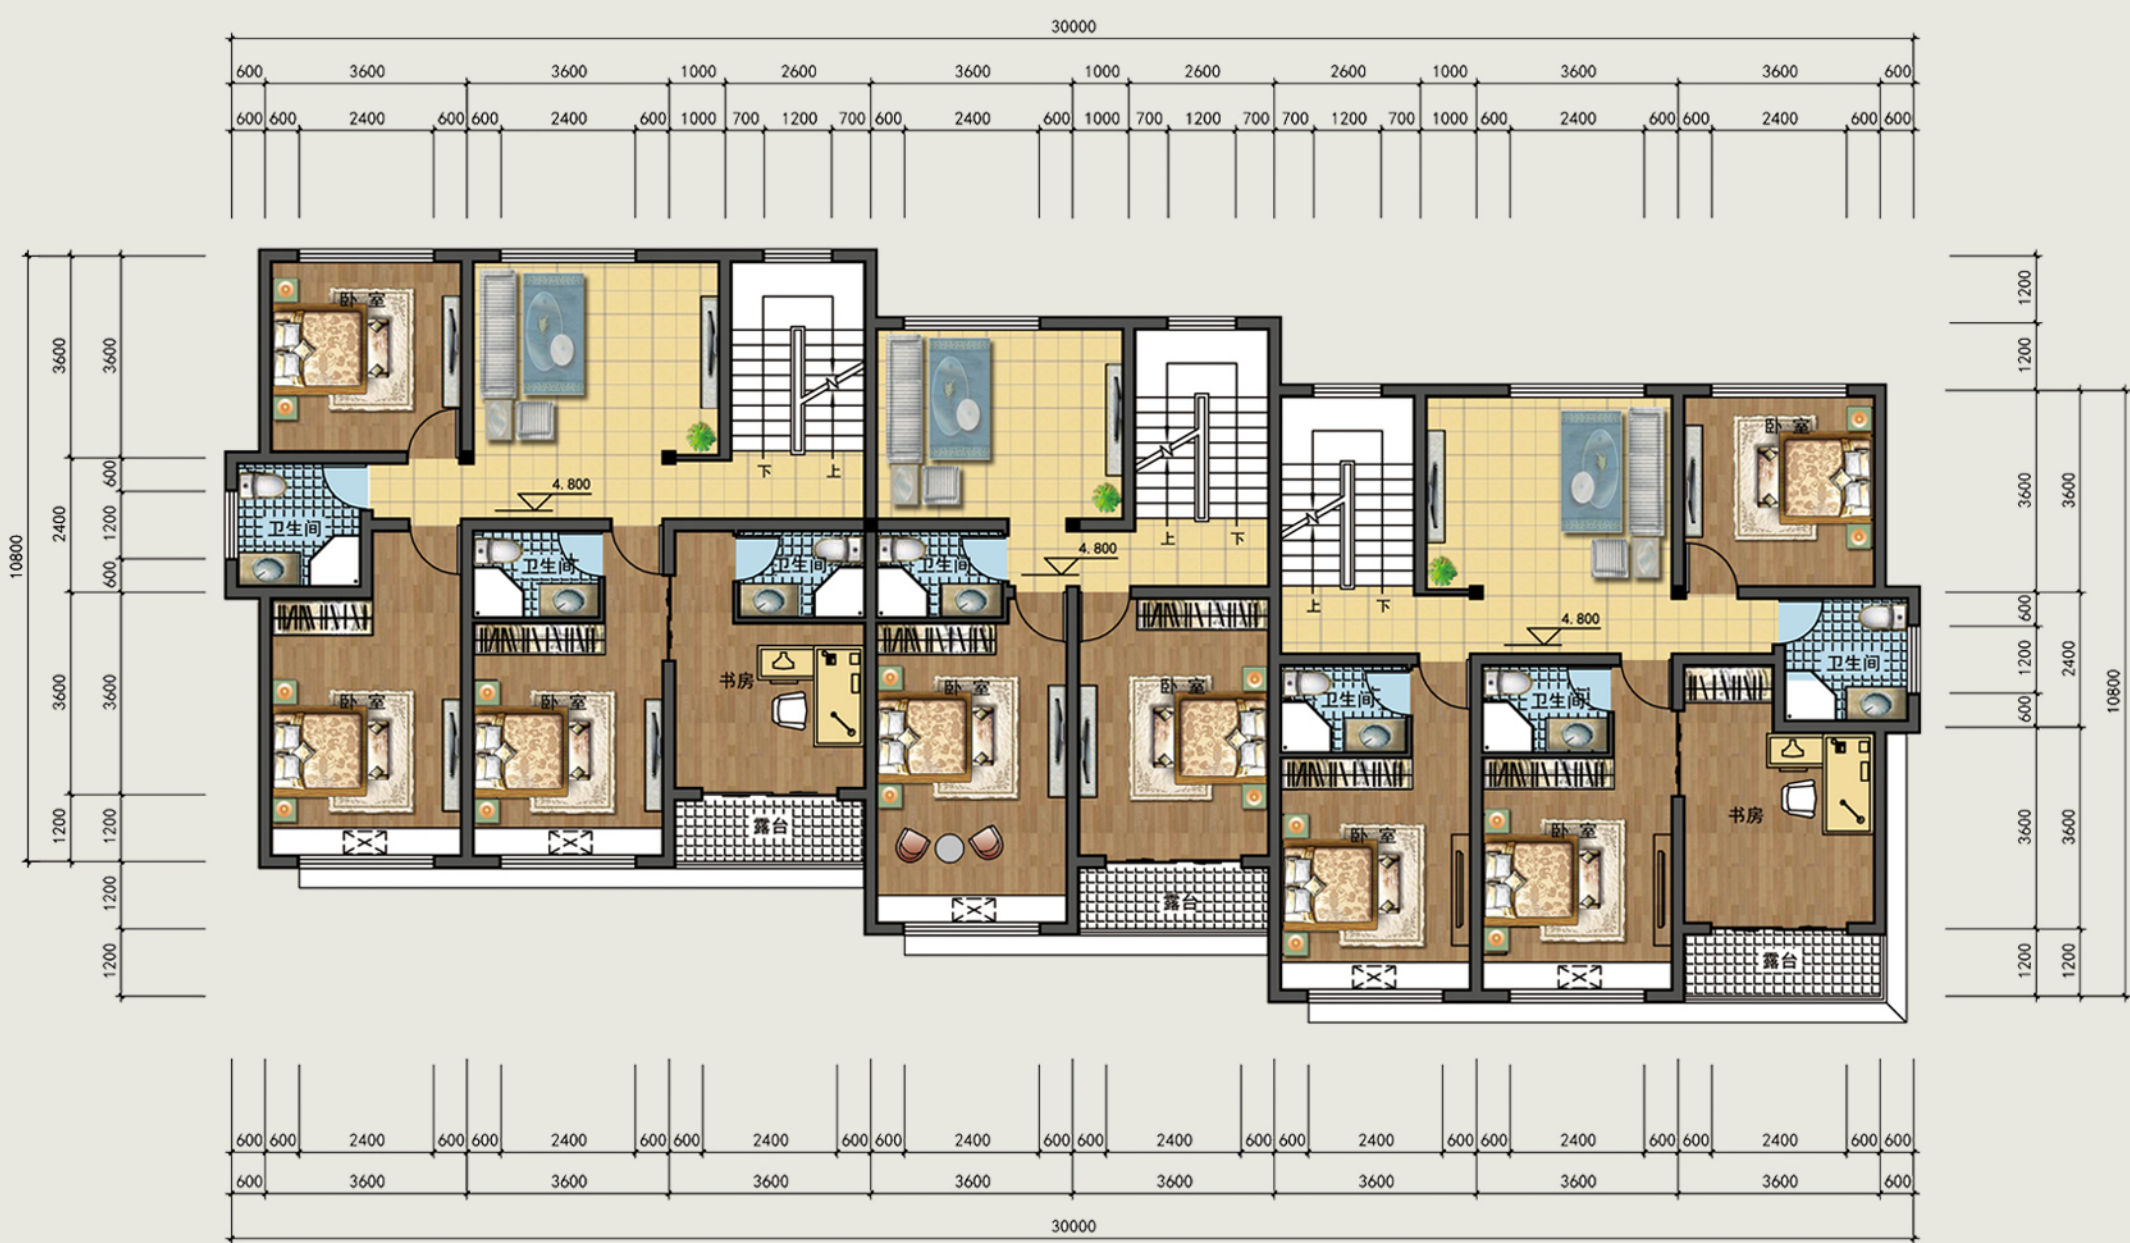


二层平面图：

二层设有露台，室内空间与室外空间相互渗透，不但提升了生活品质更丰富了立面的造型。

三层平面图：

三层设有较为宽敞的阳台，不但能让住户充分的享受到阳光的温暖，更能满足他们生活上的其他需求。室内的布局空间也是非常的合理舒适。

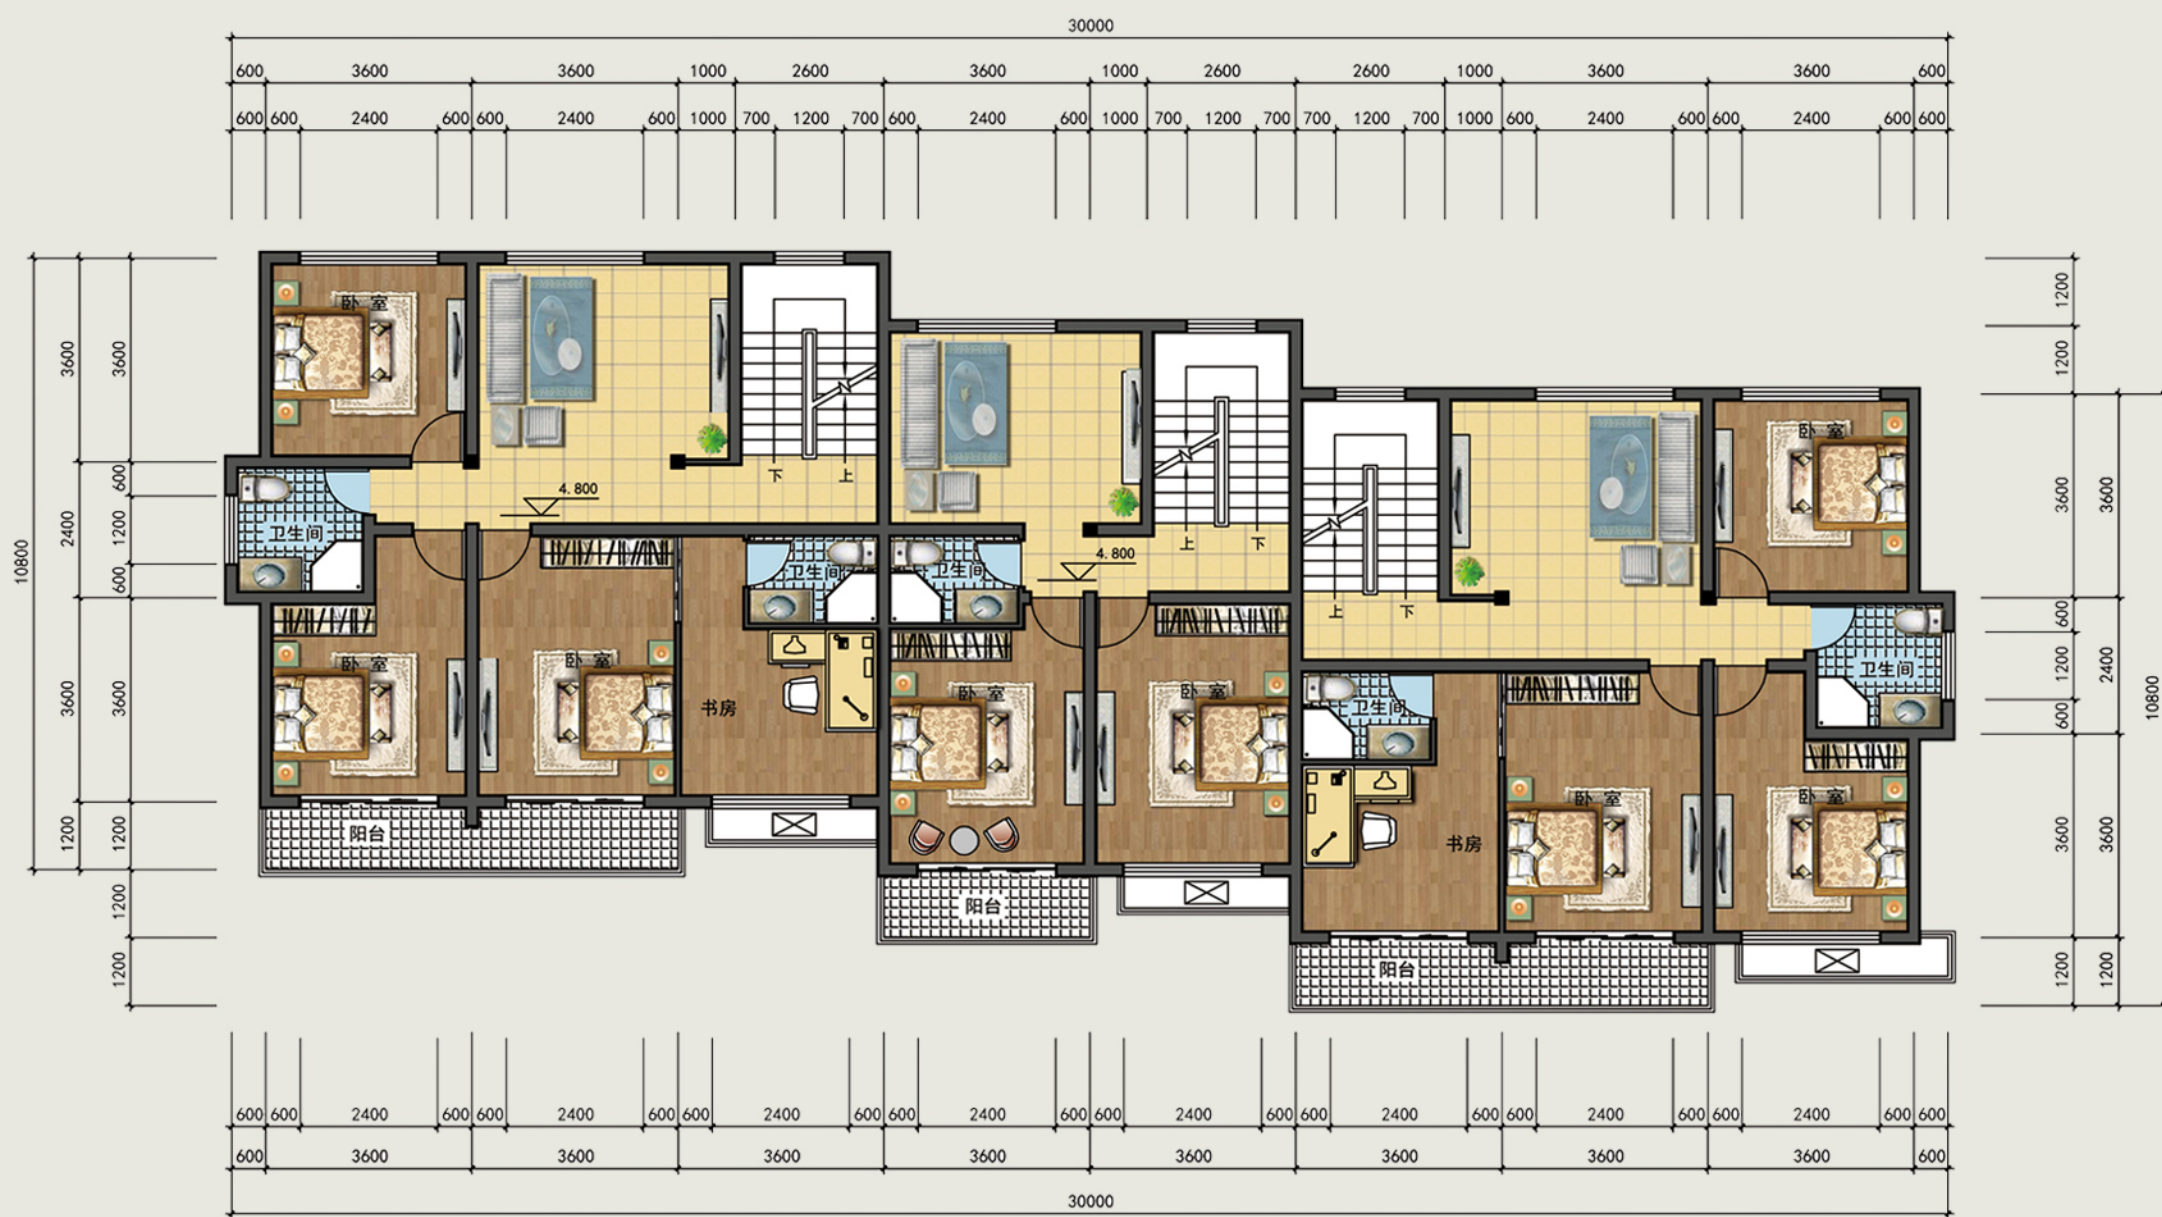


沿海石屋风格特色民居

coastal stone--style dwelling houses



屋顶平面图：
屋顶设有露台，可放置太阳能热水器和水箱等必需品，使其建筑更适宜居住。

阁楼平面图：
阁楼可设置储藏室供住户使用，可提供很大的空间来满足其储藏功能。

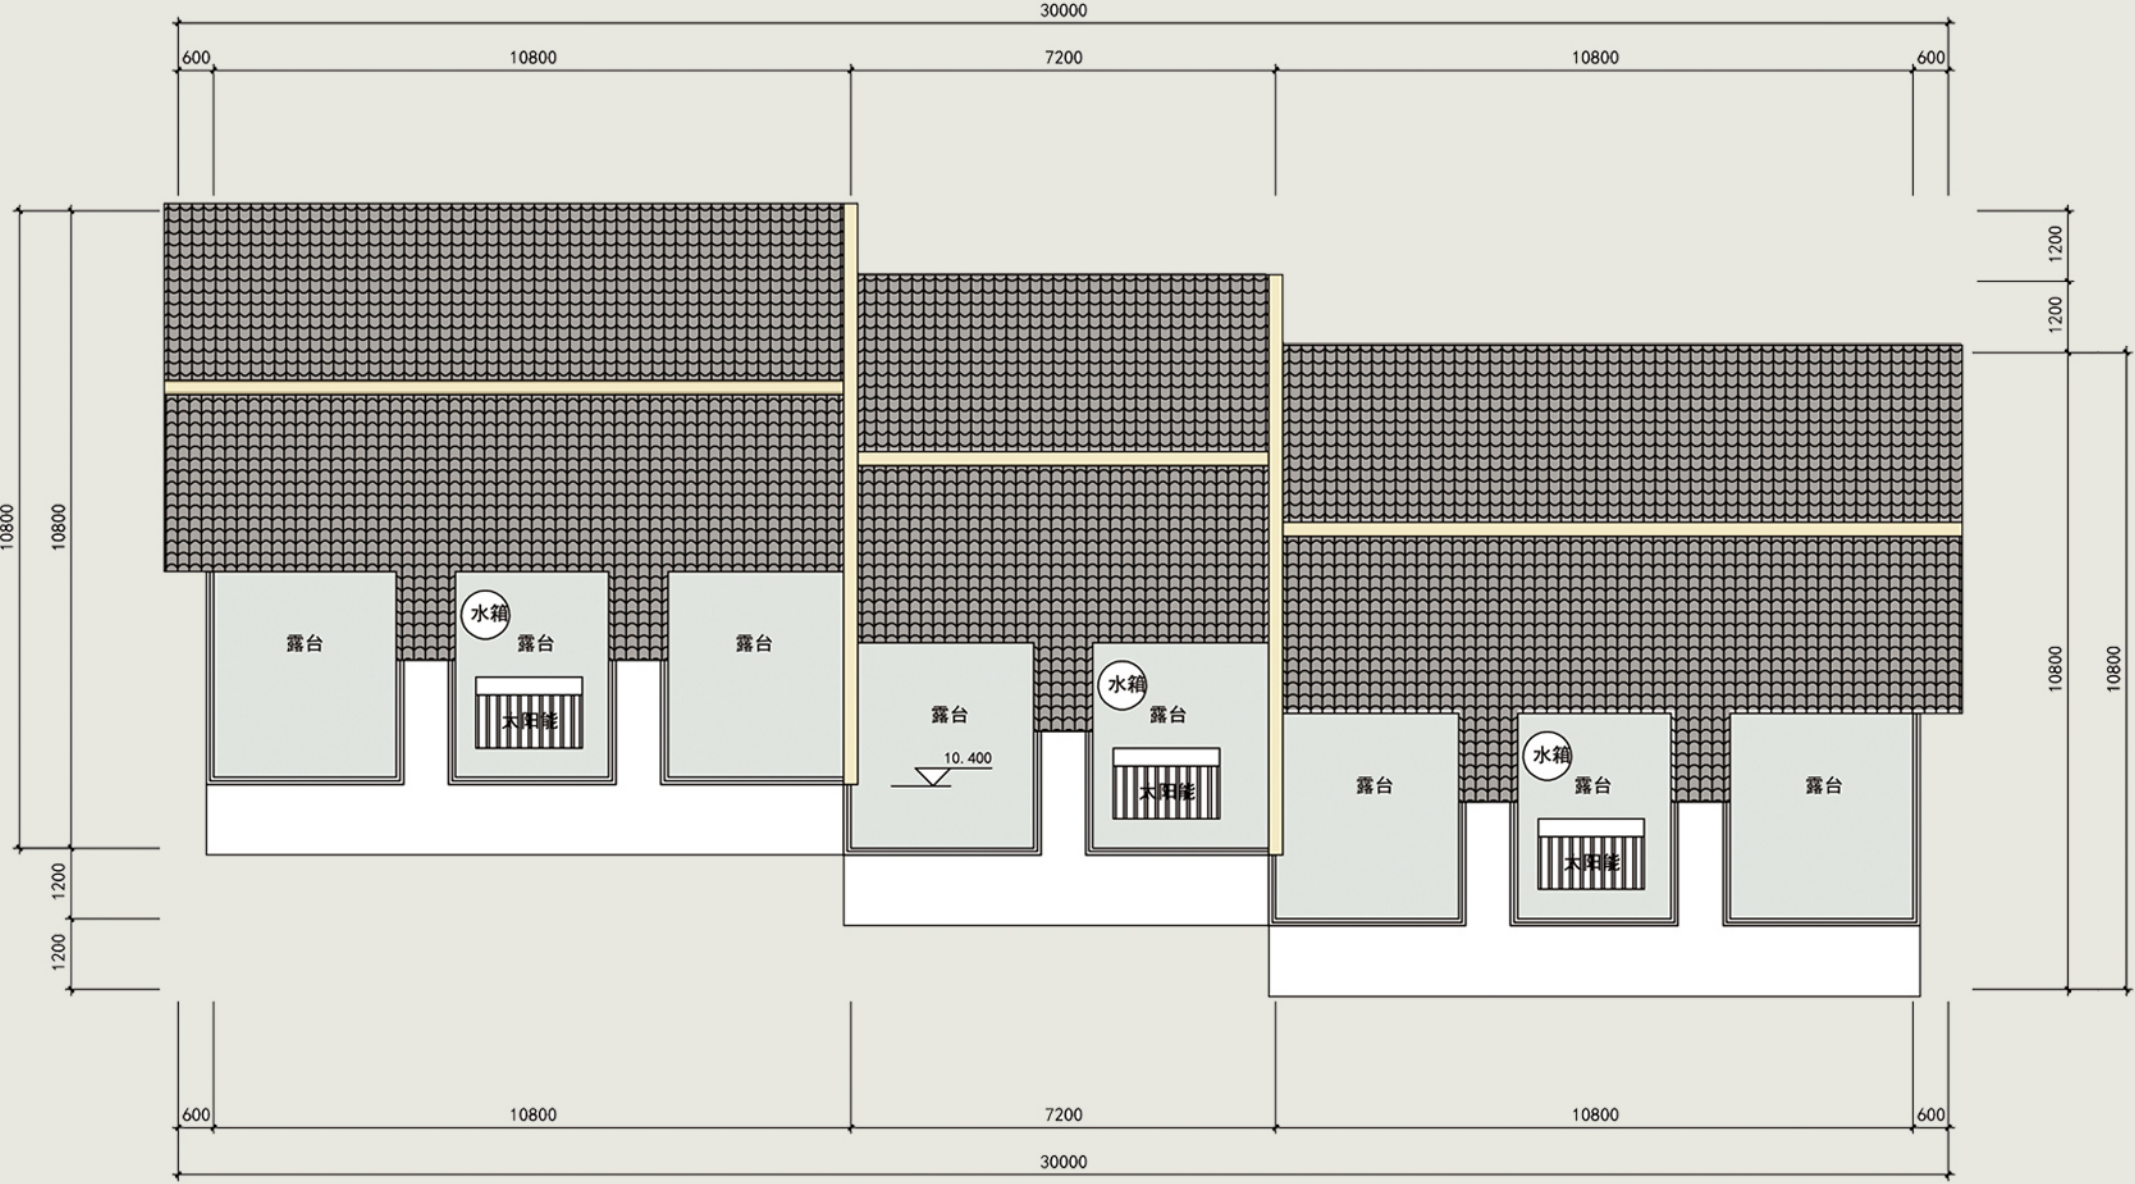

沿海石屋风格特色民居

coastal stone--style dwelling houses



立面图

沿海石屋风格特色民居

coastal stone--style dwelling houses



侧立面图



1-1剖面图