
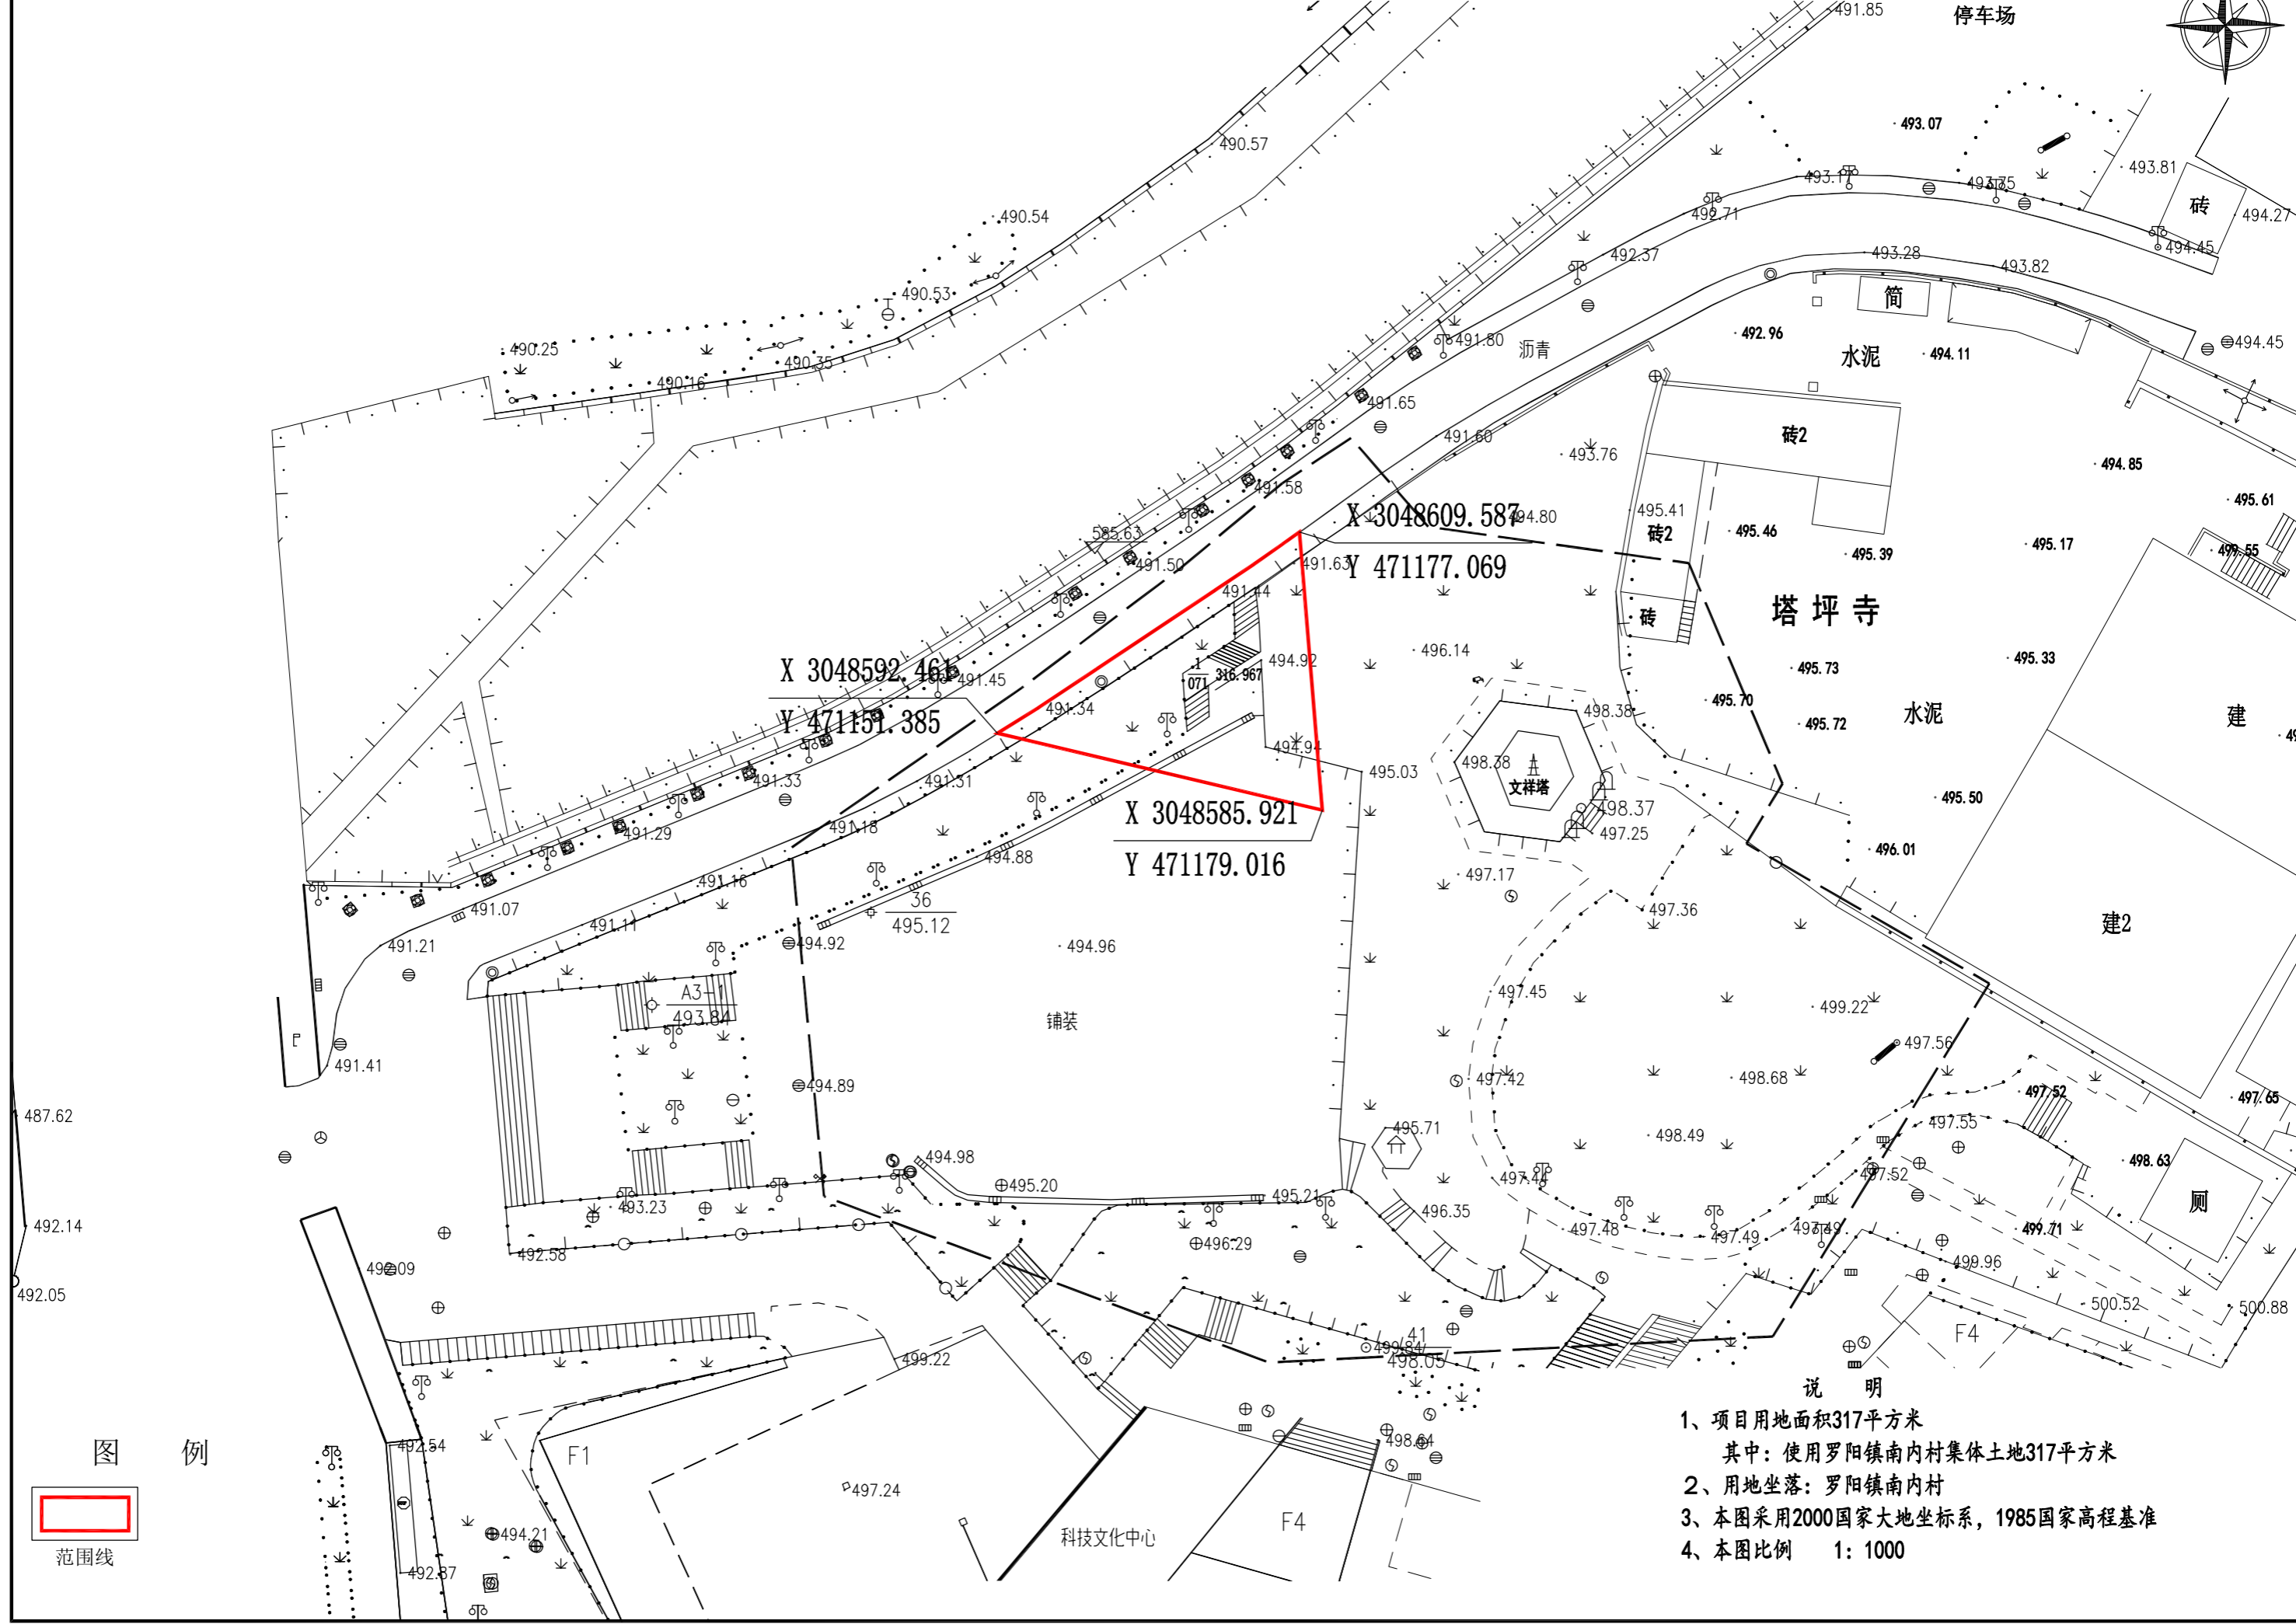


# 泰顺县罗阳镇南洋片区老旧小区-南外路及周边老旧街区建筑改造工程文祥区块（公园改造）用地红线图

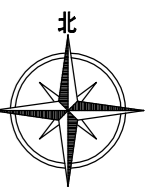

云和县浮云工程测绘有限公司

图例  
范围线

- 说明
- 1、项目用地面积317平方米  
其中：使用罗阳镇南内村集体土地317平方米
  - 2、用地坐落：罗阳镇南内村
  - 3、本图采用2000国家大地坐标系，1985国家高程基准
  - 4、本图比例 1: 1000