



泰顺县仕阳镇第二幼儿园建设工程用地红线图

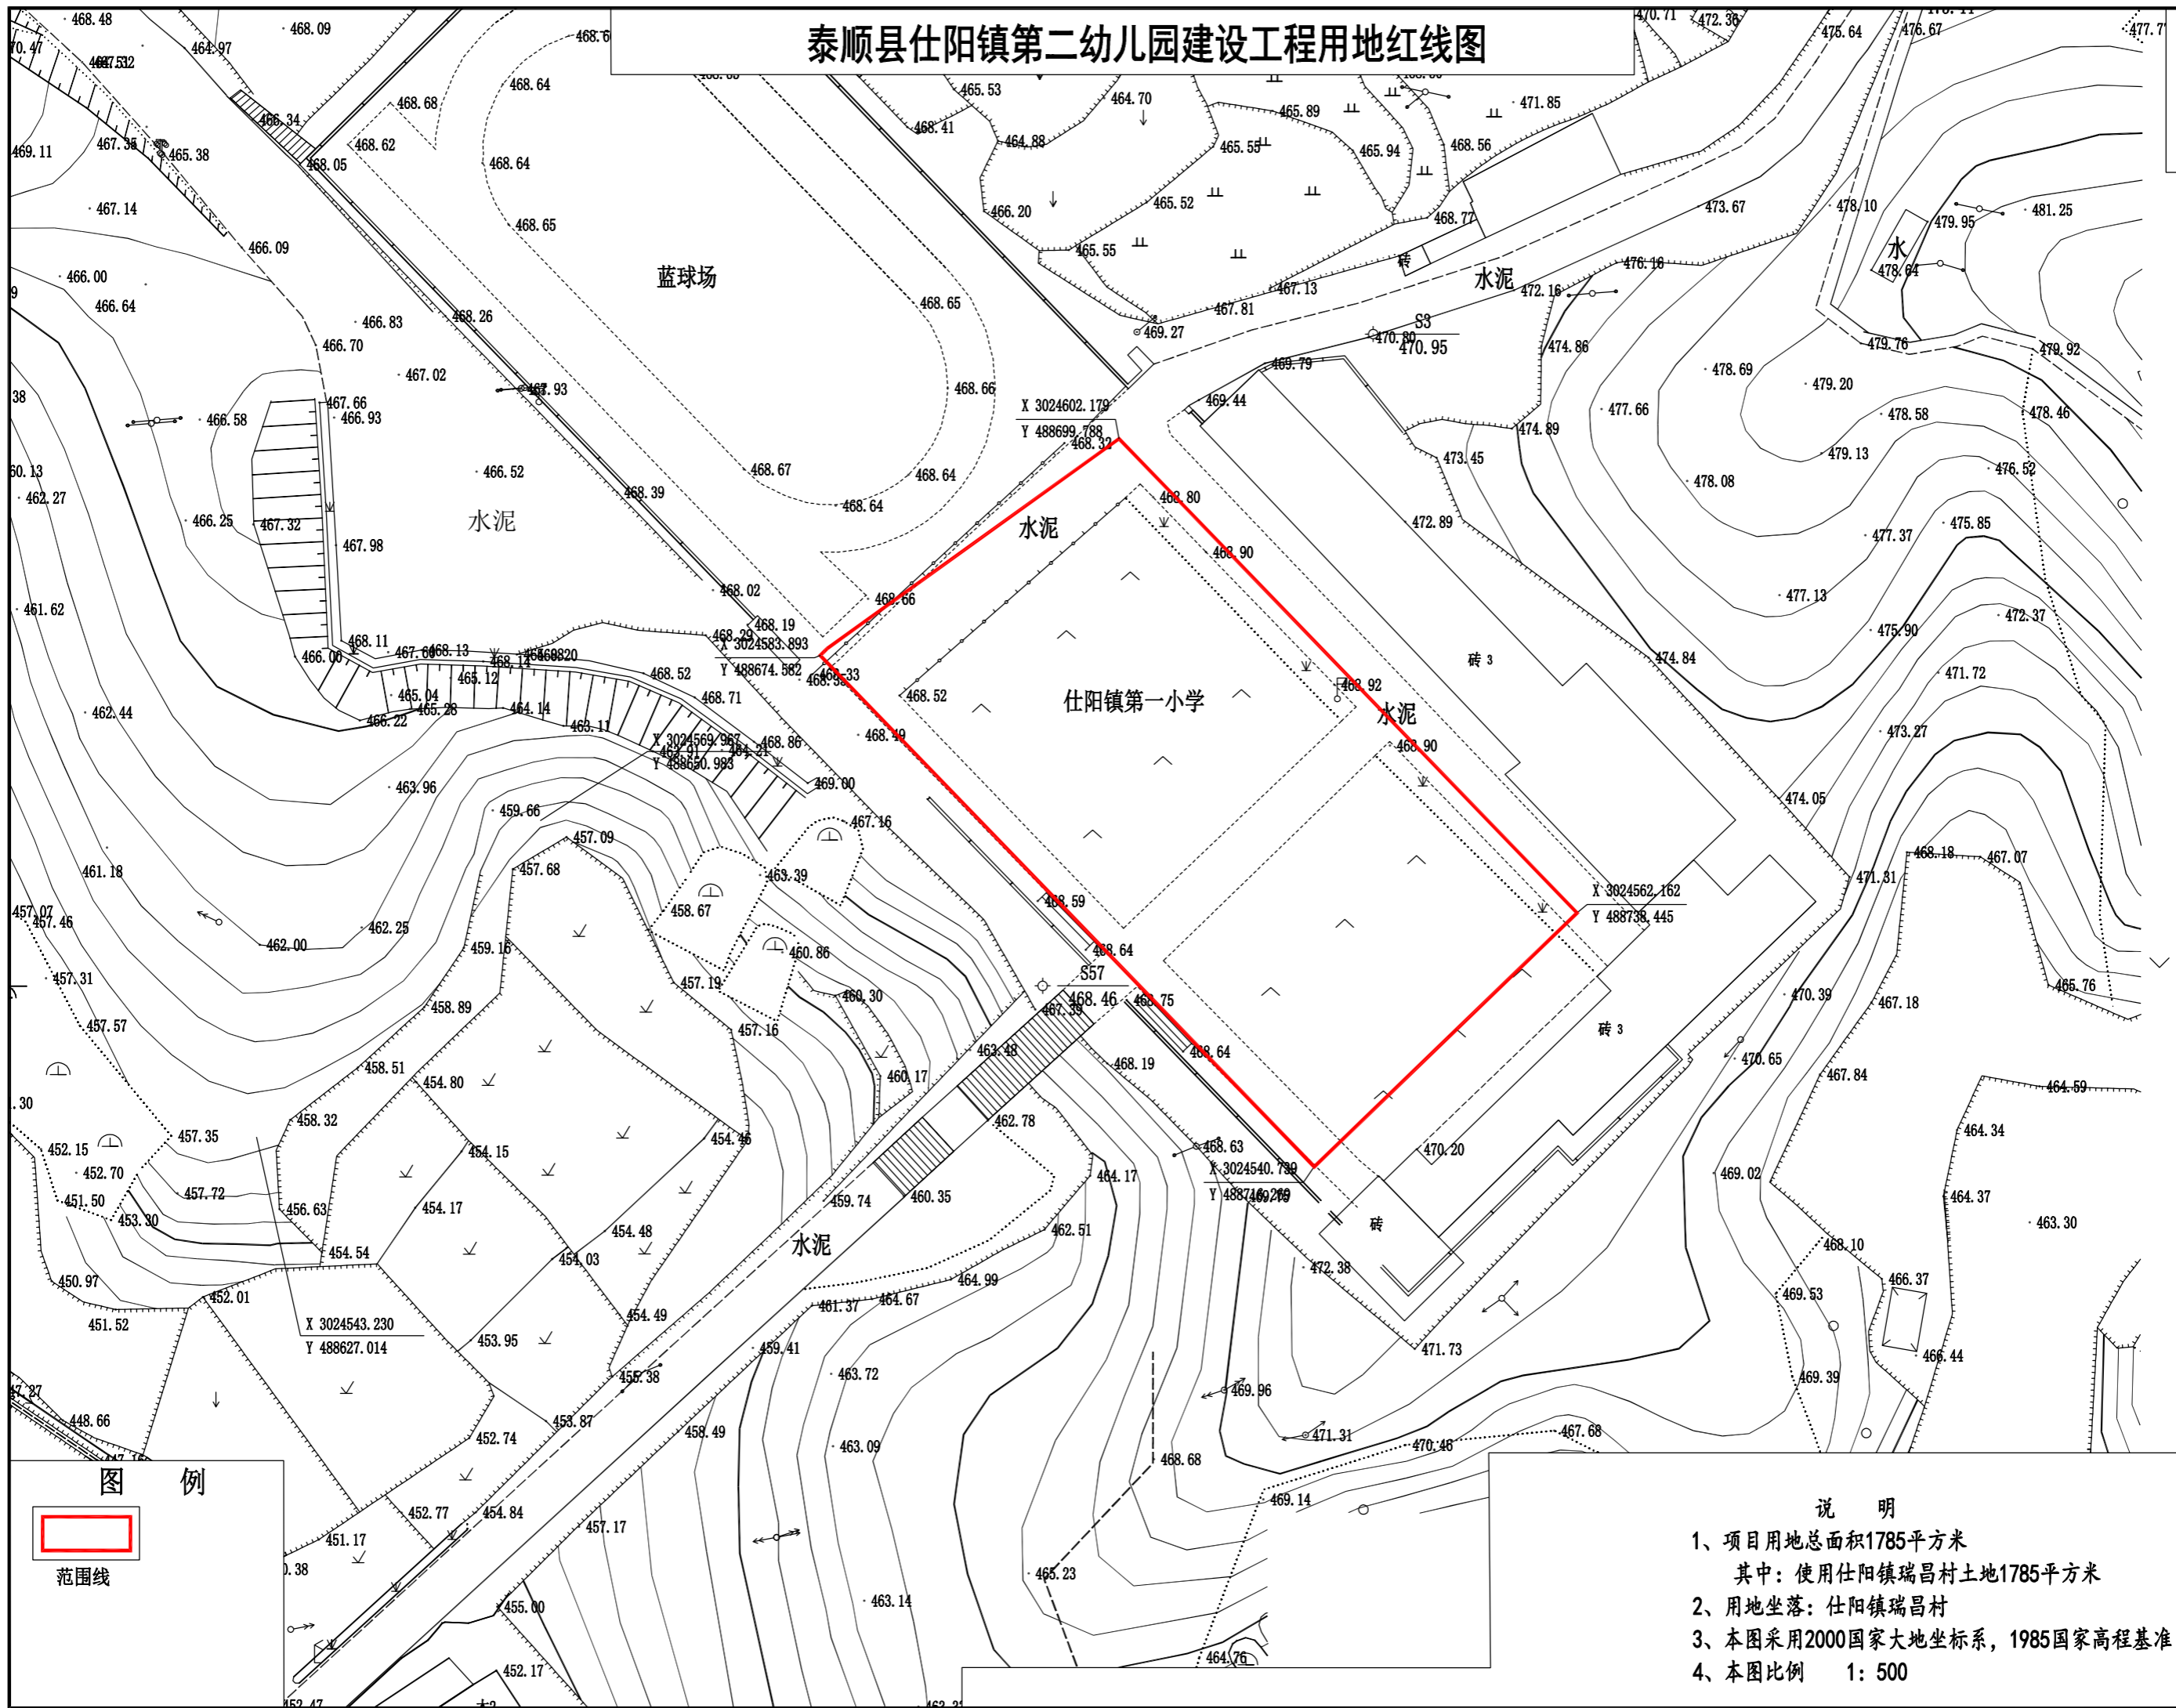

云和县浮云工程测绘有限公司

图例

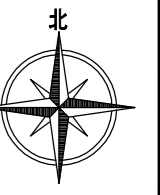

说明

- 1、项目用地总面积1785平方米
其中：使用仕阳镇瑞昌村土地1785平方米
- 2、用地坐落：仕阳镇瑞昌村
- 3、本图采用2000国家大地坐标系，1985国家高程基准
- 4、本图比例 1: 500