



# 恒安（浙江）家庭生活用品有限公司仓库及门卫室建设项目总平面布置图 1:1000

浙江中和建筑设计有限公司  
Zhe Jiang Zhong He Architectural Design Co., Ltd.  
设计甲级  
A233001170


工程名称	
建设单位	
设计单位	
项目负责人	
设计日期	
图例	CA CB CC CD

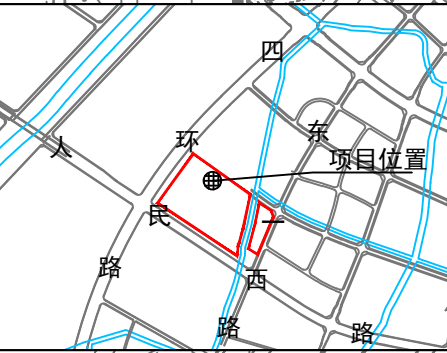

区位示意图

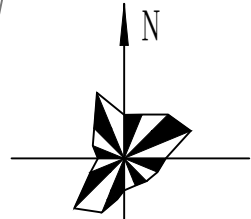

1:1000

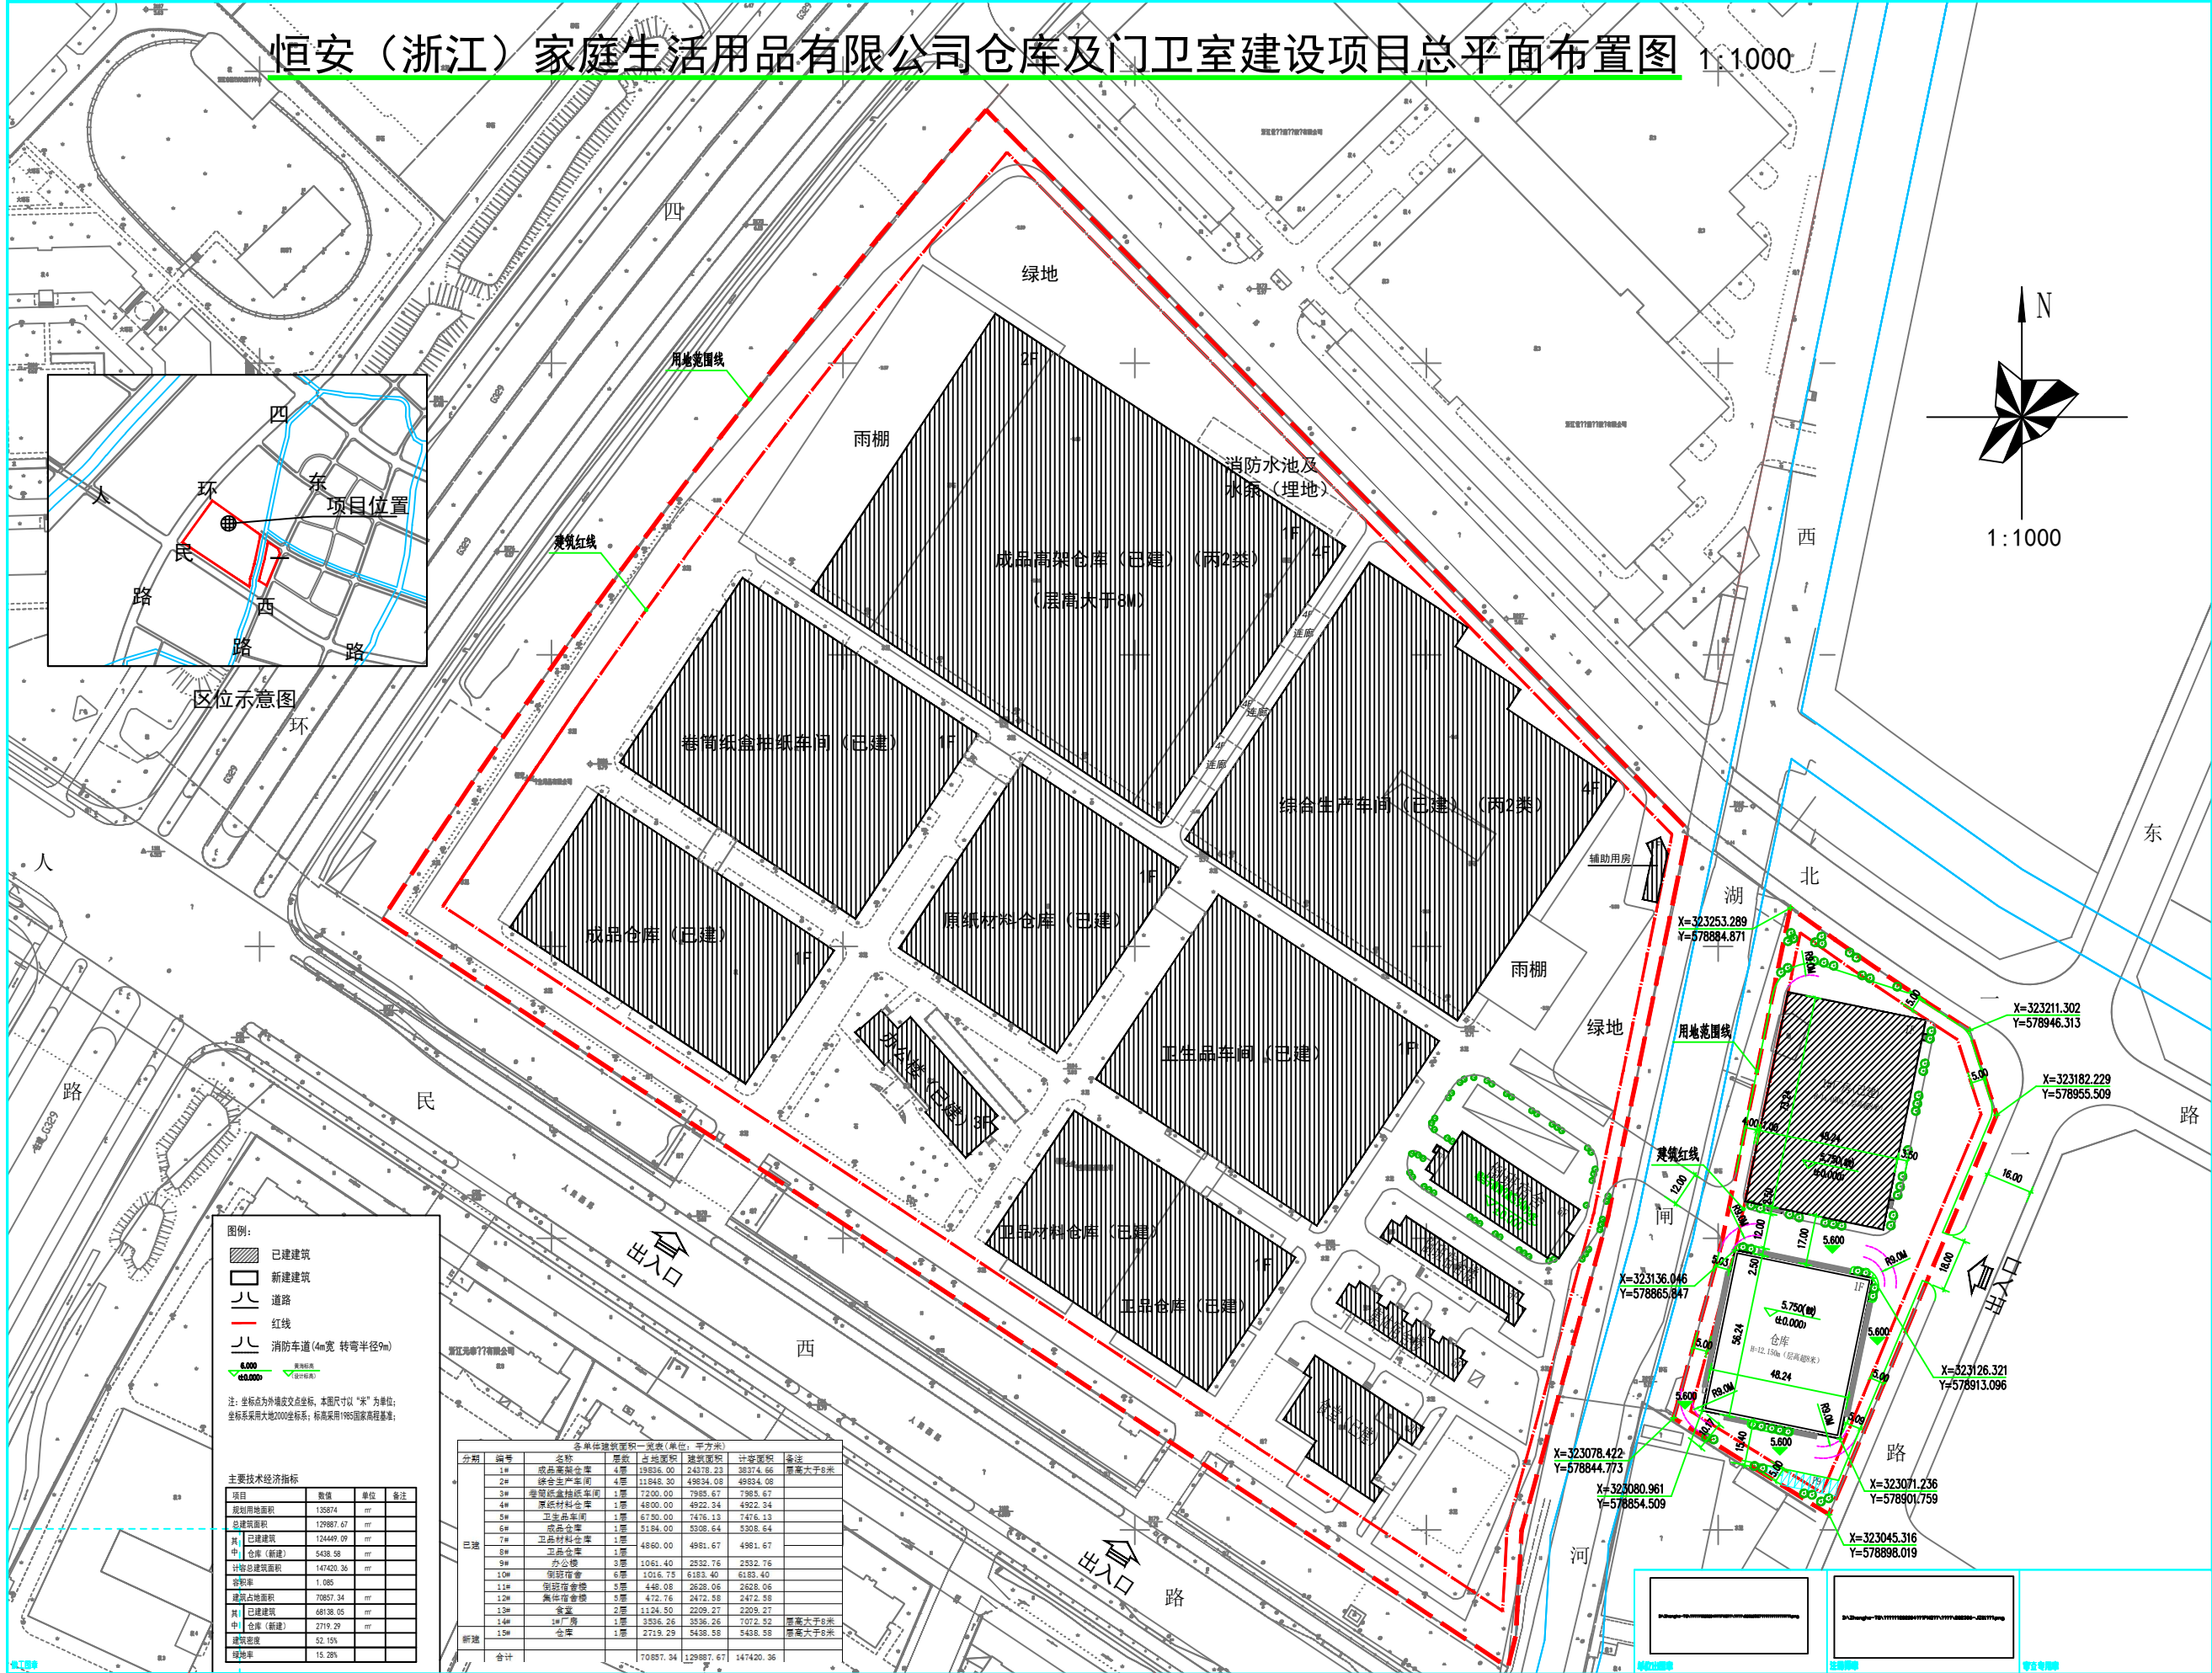

**图例:**

- 已建建筑
- 新建建筑
- 道路
- 红线
- 消防车道(4m宽 转弯半径9m)
- 4.000 (室外地坪)
- 4.000 (室内地坪)

注: 坐标点为外框交点坐标, 本图尺寸以“米”为单位;  
坐标系统采用大地2000坐标系, 标高采用1985国家高程基准;

**主要技术经济指标**

项目	数值	单位	备注
绿地率	15.28%		

**各单体建筑面积一览表(单位: 平方米)**

分期	编号	名称	层数	占地面积	建筑面积	计容面积	备注
已建	1#	成品高架仓库	4#	19836.00	24378.23	38274.86	层高大于8米
	4#	原纸材料仓库	1#	4800.00	4922.34	4922.34	
	5#	卫生品车间	1#	8750.00	7476.13	7476.13	
	6#	成品仓库	1#	5184.00	5308.64	5308.64	
	7#	卫生材料仓库	1#	4860.00	4981.67	4981.67	
	8#	成品仓库	1#	4860.00	4981.67	4981.67	
	9#	办公楼	3#	1061.40	2532.76	2532.76	
	15#	仓库	1#	2719.29	5438.58	5438.58	层高大于8米
合计			70887.34	129887.67	147420.36		


恒安(浙江)家庭生活用品有限公司  
恒安(浙江)家庭生活用品有限公司  
仓库及门卫室建设项目

总平面布置图


