


瑞安市莘塍街道四坦村居家养老照料中心及村民活动中心建设项目


总平定位图(工程规划许可证附图)

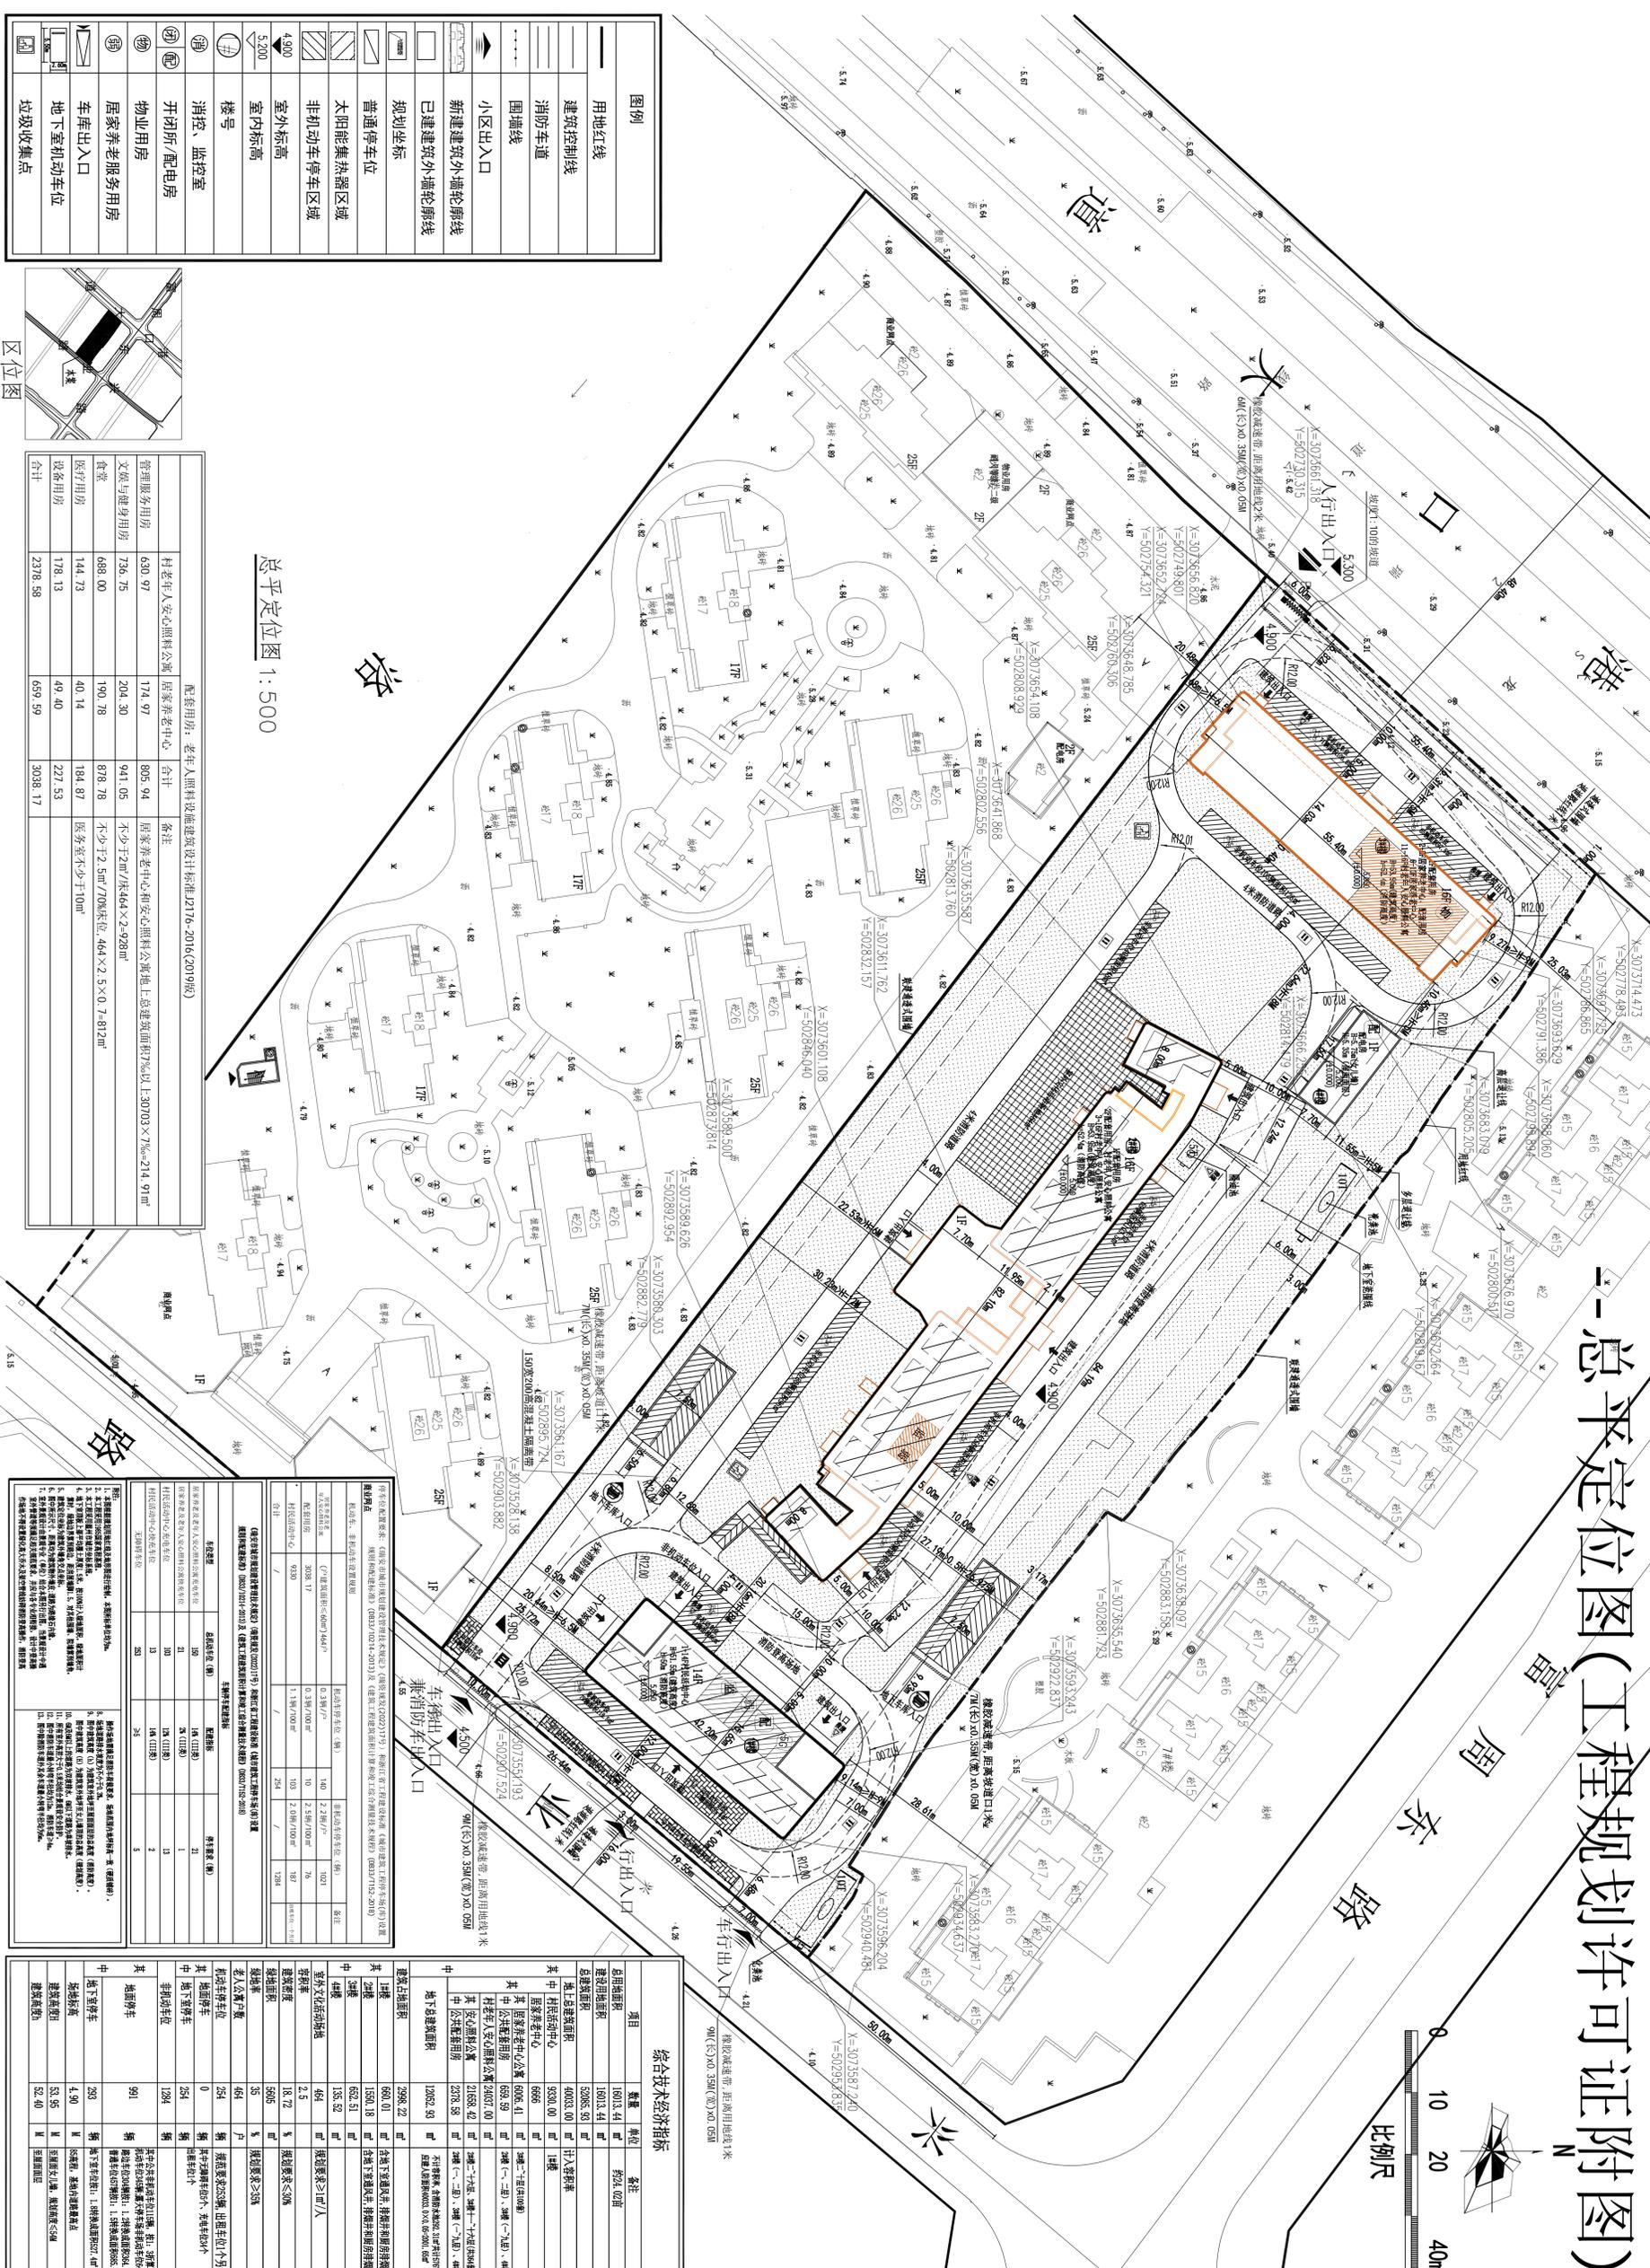

总平定位图 1:500

图例

用地红线	建筑控制线
消防车道	围墙线
小区出入口	新建建筑外墙轮廓线
已建建筑外墙轮廓线	规划坐标
普通停车位	太阳能集热器区域
非机动车停放区域	室外标高
室内标高	楼号
消防、监控室	开闭所/配电房
物业用房	居家养老服务用房
车库出入口	地下室机动车位
垃圾收集点	

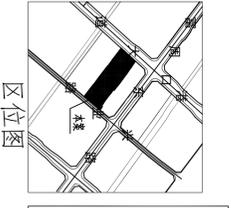

配套设施表

名称	数量	备注
食堂	688.00	
医疗用房	144.73	医疗室不少于10㎡
设备用房	178.13	
合计	2378.58	

综合技术经济指标

项目	数量	备注
总用地面积	16013.44	约24公顷
总建筑面积	52085.83	
地上总建筑面积	40032.00	容积率












