
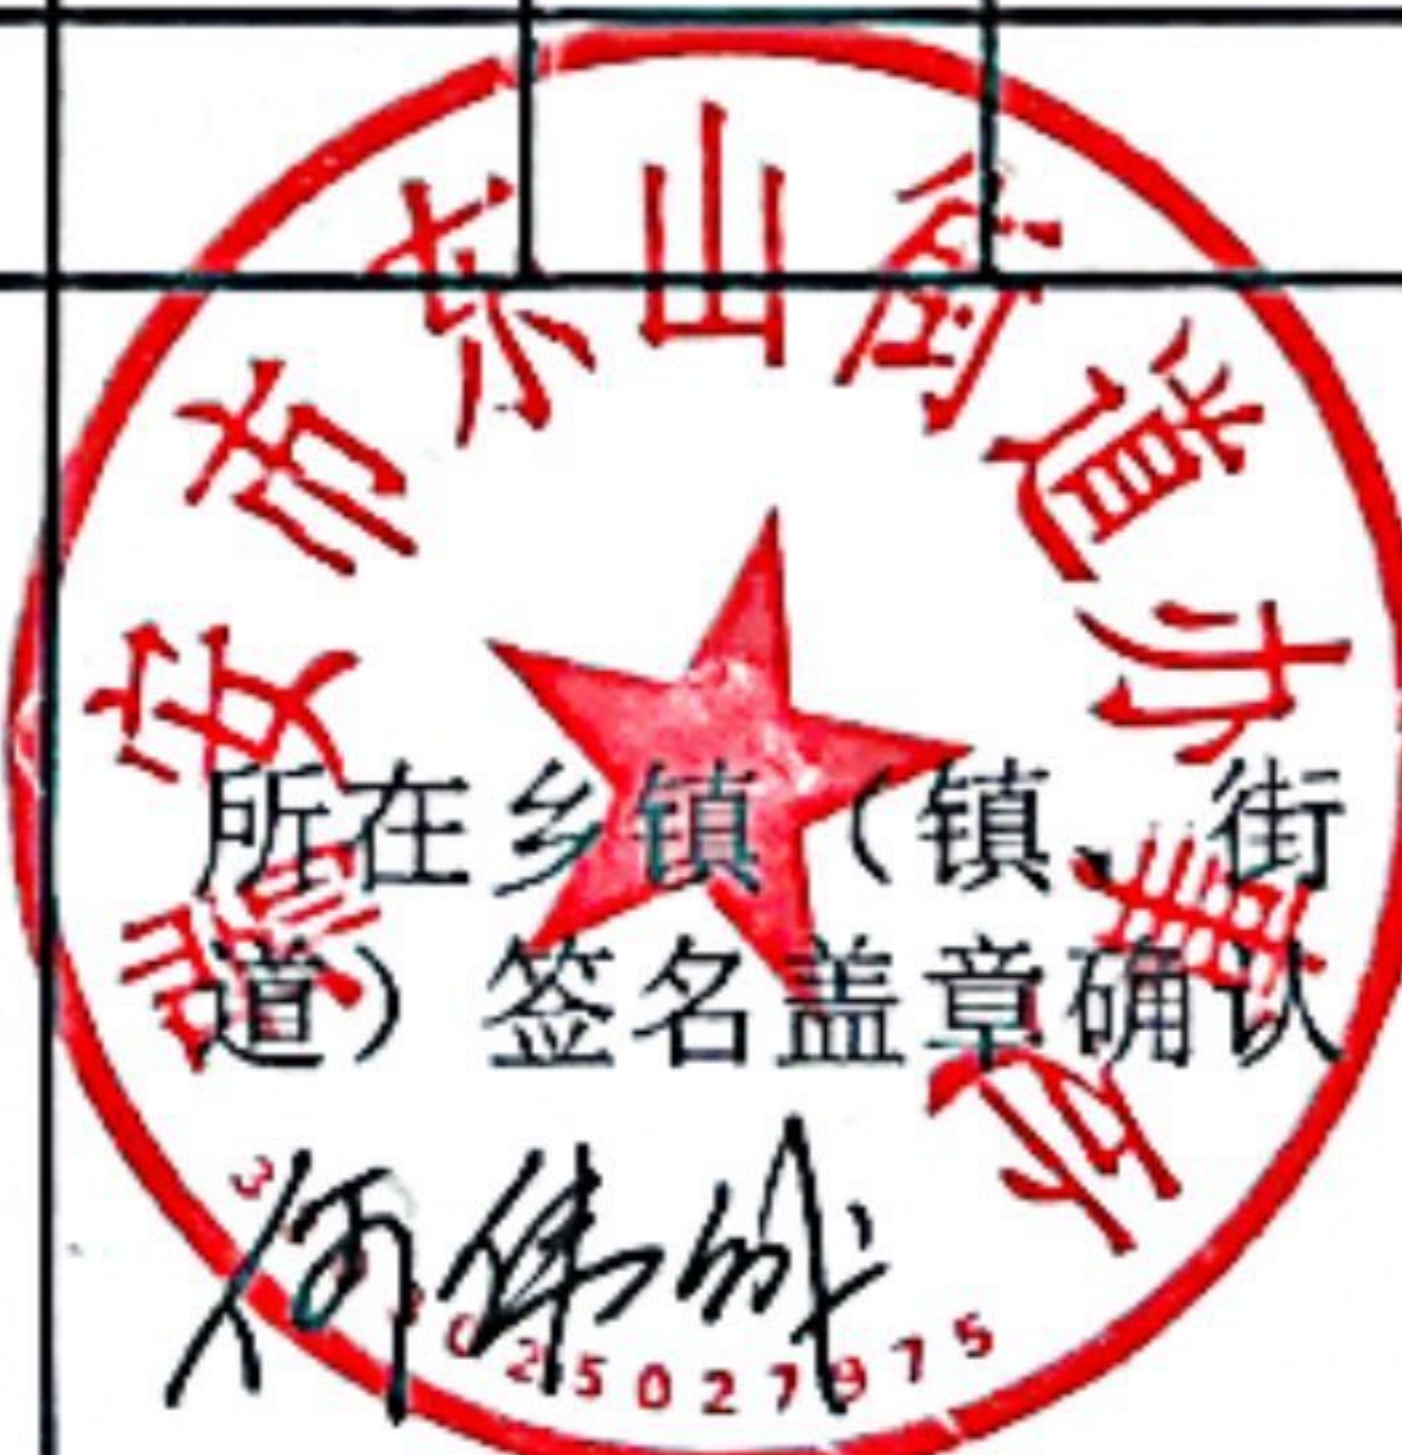
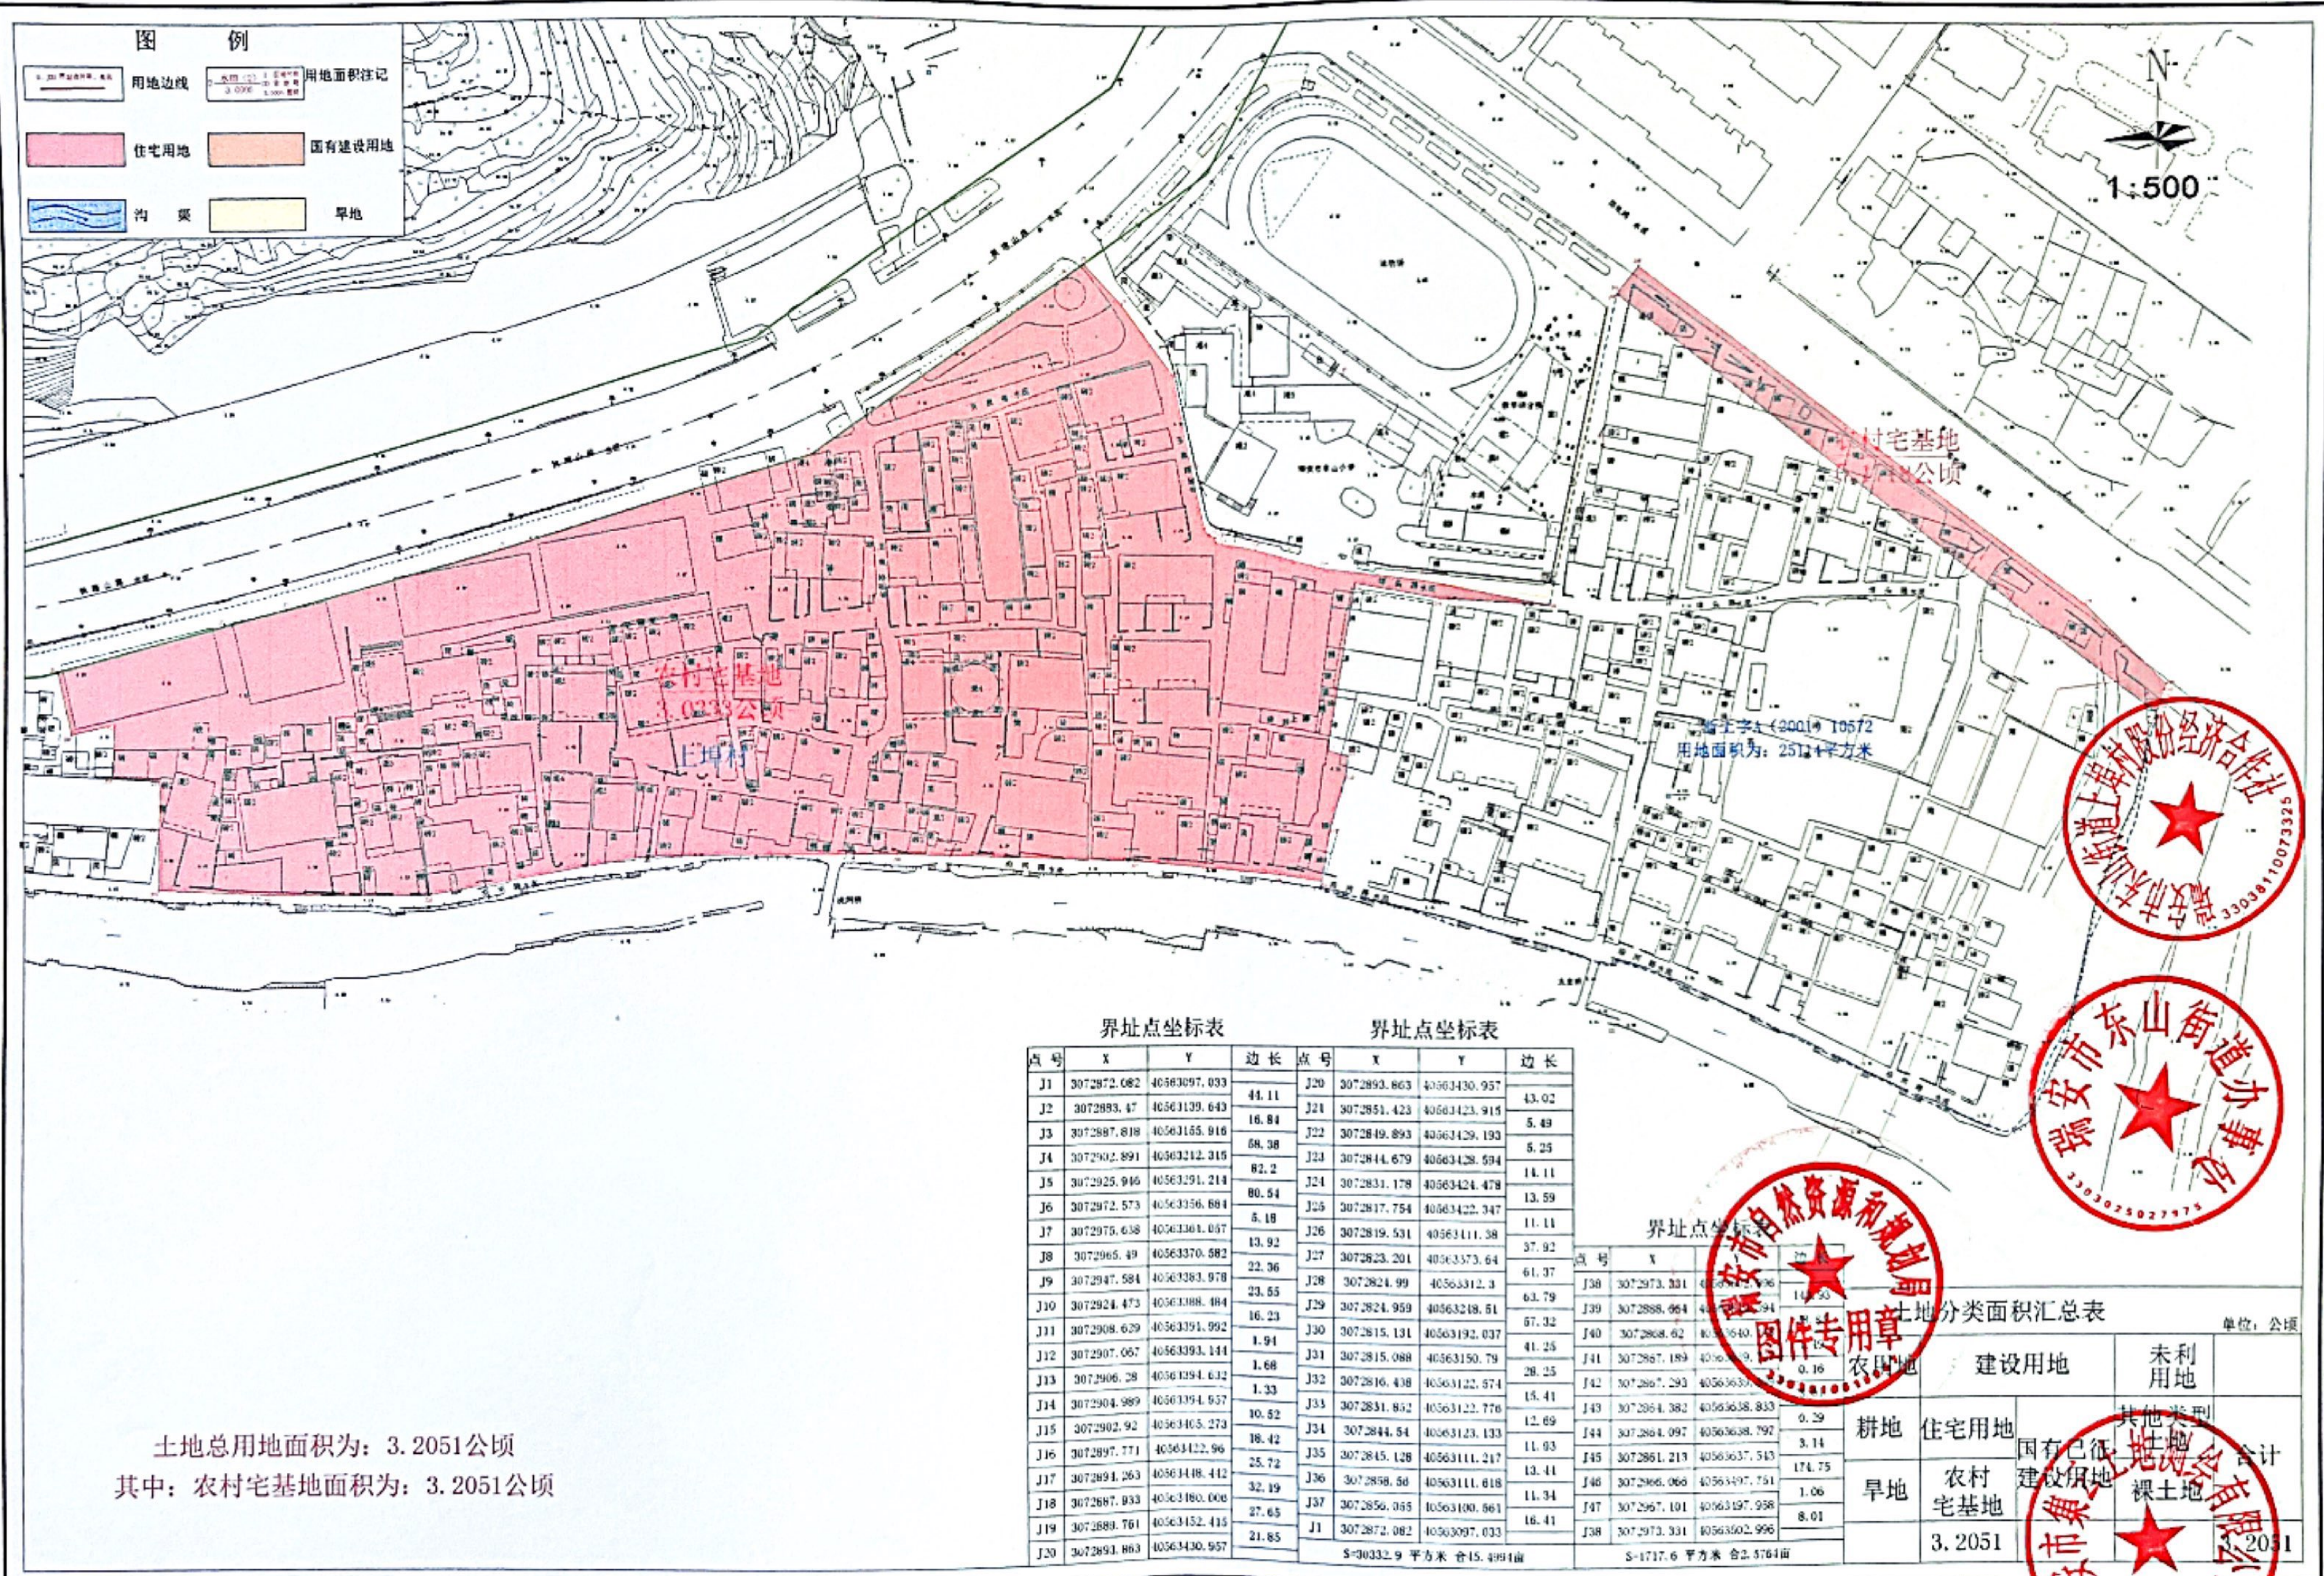


瑞安市东山小学周边团块改造工程土地勘测定界表																		
勘测定界单位：瑞安市集云土地测绘有限公司（公章）														填表：2023年05月10日			单位：公顷	
序号	权属单位	土地性质	面积	农用地									合计	建设用地		未利用地		
				合计	耕地			林地		园地	其他类型农用地			住宅用地	其他土地	合计	其他类型土地	
					小计	水田	旱地	乔木林地	灌木林地	果园	农村道路	沟渠			农村宅基地		空闲地	裸地
1	上埠村	集体	3.2051											3.2051	3.2051			
合计			3.2051											3.2051	3.2051			
其中	集体	征收	3.2051											3.2051	3.2051			
		使用																
	国有																	
权属单位签名盖章确认																		

瑞安市东山小学周边团块改造工程土地勘测定界图

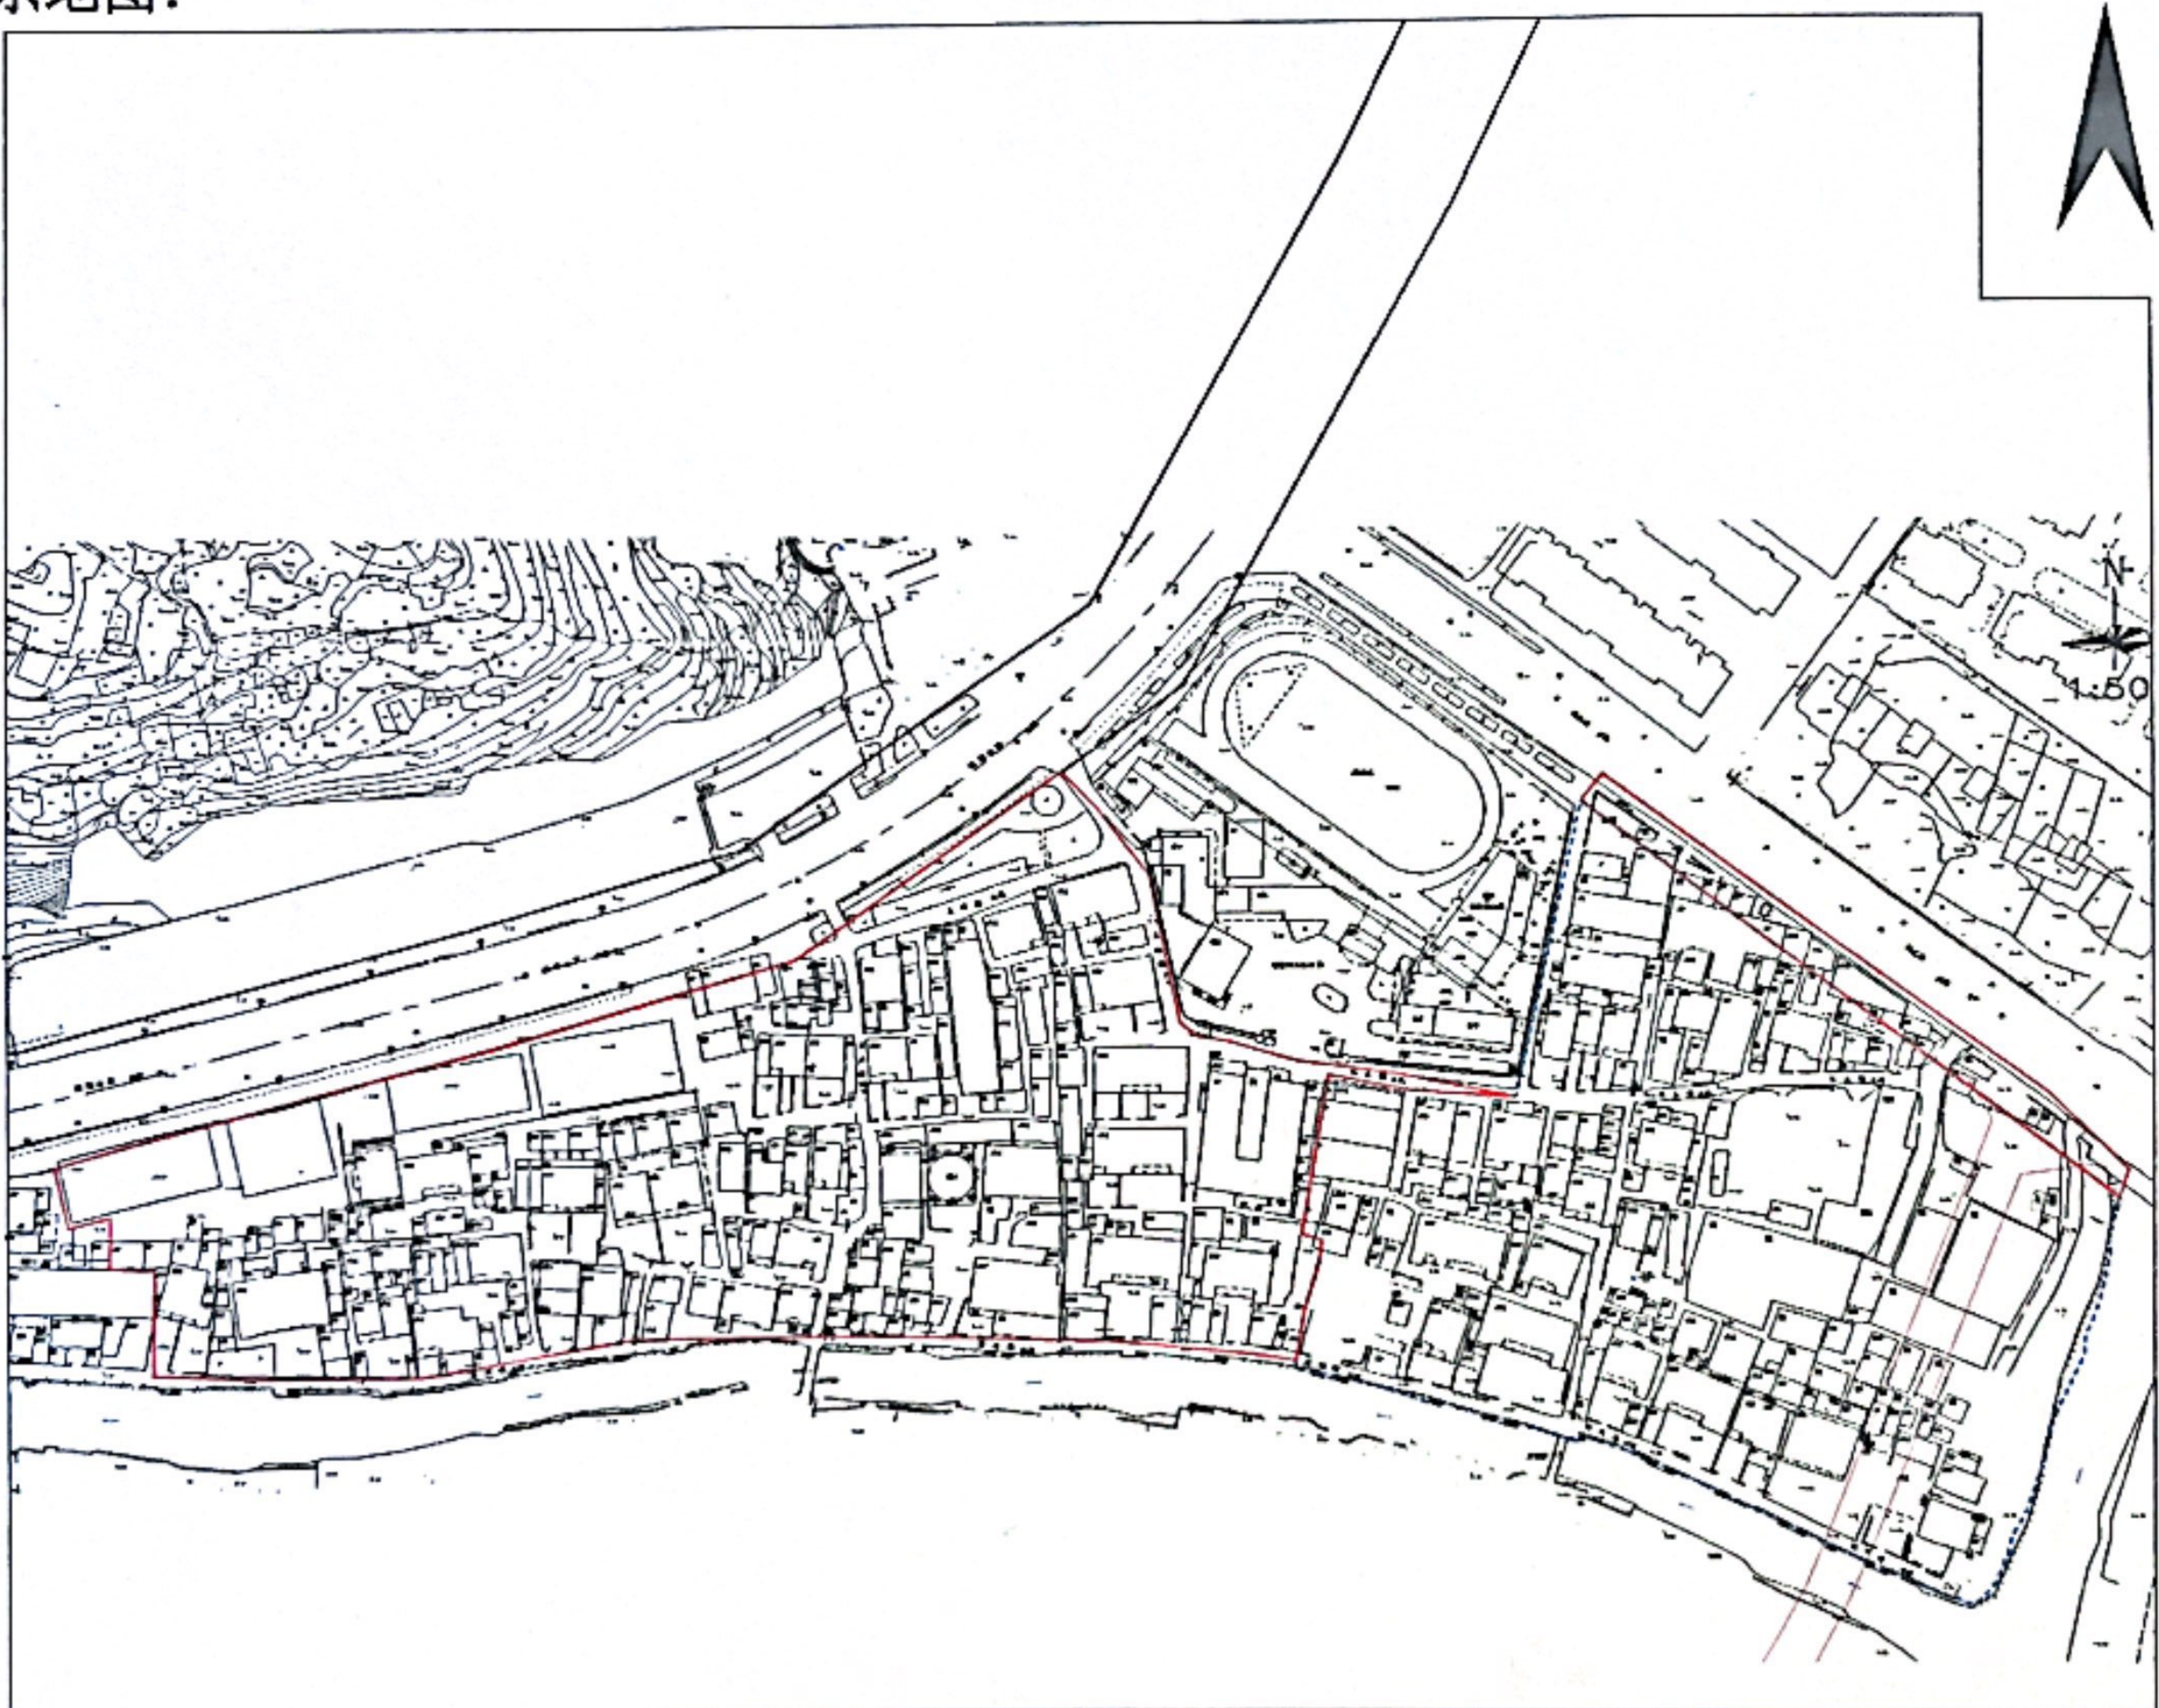

土地权属界线认定书

项目名称	瑞安市东山小学周边团块改造工程		
权属单位			
	里程位置:	瑞安市东山街道上埠村	
宗地图:			
			
经各方代表实地指界、认界,均认为界址清楚,地类和面积准确,权属无争议。			
村代表签字	村代表签字	村代表签字	
 村委会(盖章) 年 月 日	村委会(盖章) 年 月 日	村委会(盖章) 年 月 日	
镇(街道、乡)人民政府(办事处)政府盖章			
 何伟成		乡(镇、街道)(盖章) 年 月 日	

勘丈人员:贾炜豪

日期:2023年05月10日

建设项目用地面积统计表

2023年05月10日 单位：公顷

项目名称		瑞安市东山小学周边团块改造工程									
宗地数		1		土地座落		瑞安市东山街道上埠村					
土地总面积	3.2051 公顷		土地分类面积		农用地		3.2051				公顷
	(合48.08亩)				建设用地		3.2051				公顷
土地分类汇总表											
土地分类 村名	农用地				建设用地			未利用地			备注
	耕地		林地	其他类型农用地		住宅用地	其他土地	水域		其他类型土地	
	旱地	水田	其他林地	沟渠	坑塘水面	农村宅基地	空闲地	湖泊水面	河流水面	裸土地	
上埠村						3.2051					3.2051
小计						3.2051					3.2051
合计						3.2051					3.2051

备注：按瑞安市自然资源和规划局1:10000土地利用现状地类统计面积

瑞安市东山小学周边团块改造工程土地界址点(国家2000坐标)

序号	地号	圈号	点号	X	Y
1	1	1	J1	3072872.082	40563097.033
2	1	1	J2	3072883.470	40563139.643
3	1	1	J3	3072887.818	40563155.916
4	1	1	J4	3072902.891	40563212.315
5	1	1	J5	3072925.946	40563291.214
6	1	1	J6	3072972.573	40563356.884
7	1	1	J7	3072975.638	40563361.057
8	1	1	J8	3072965.490	40563370.582
9	1	1	J9	3072947.584	40563383.978
10	1	1	J10	3072924.473	40563388.484
11	1	1	J11	3072908.629	40563391.992
12	1	1	J12	3072907.067	40563393.144
13	1	1	J13	3072906.280	40563394.633
14	1	1	J14	3072904.989	40563394.957
15	1	1	J15	3072902.920	40563405.273
16	1	1	J16	3072897.771	40563422.960
17	1	1	J17	3072894.263	40563448.442
18	1	1	J18	3072887.933	40563480.006
19	1	1	J19	3072889.761	40563452.415
20	1	1	J20	3072893.863	40563430.957
21	1	1	J21	3072851.423	40563423.915
22	1	1	J22	3072849.893	40563429.193
23	1	1	J23	3072844.679	40563428.594
24	1	1	J24	3072831.178	40563424.478
25	1	1	J25	3072817.754	40563422.347
26	1	1	J26	3072819.531	40563411.380
27	1	1	J27	3072823.201	40563373.640
28	1	1	J28	3072824.990	40563312.300
29	1	1	J29	3072824.959	40563248.510
30	1	1	J30	3072815.131	40563192.037
31	1	1	J31	3072815.088	40563150.790
32	1	1	J32	3072816.438	40563122.574
33	1	1	J33	3072831.852	40563122.776
34	1	1	J34	3072844.540	40563123.133
35	1	1	J35	3072845.128	40563111.217
36	1	1	J36	3072858.560	40563111.618
37	1	1	J37	3072856.055	40563100.561
38	1	1	J1	3072872.082	40563097.033
39	2	1	J38	3072973.331	40563502.996

瑞安市东山小学周边团块改造工程土地界址点(国家2000坐标)

[illegible]