溧阳至宁德高速公路（G4012）浙江景宁至文成段增设文成南互通及连接线工程勘测定界图

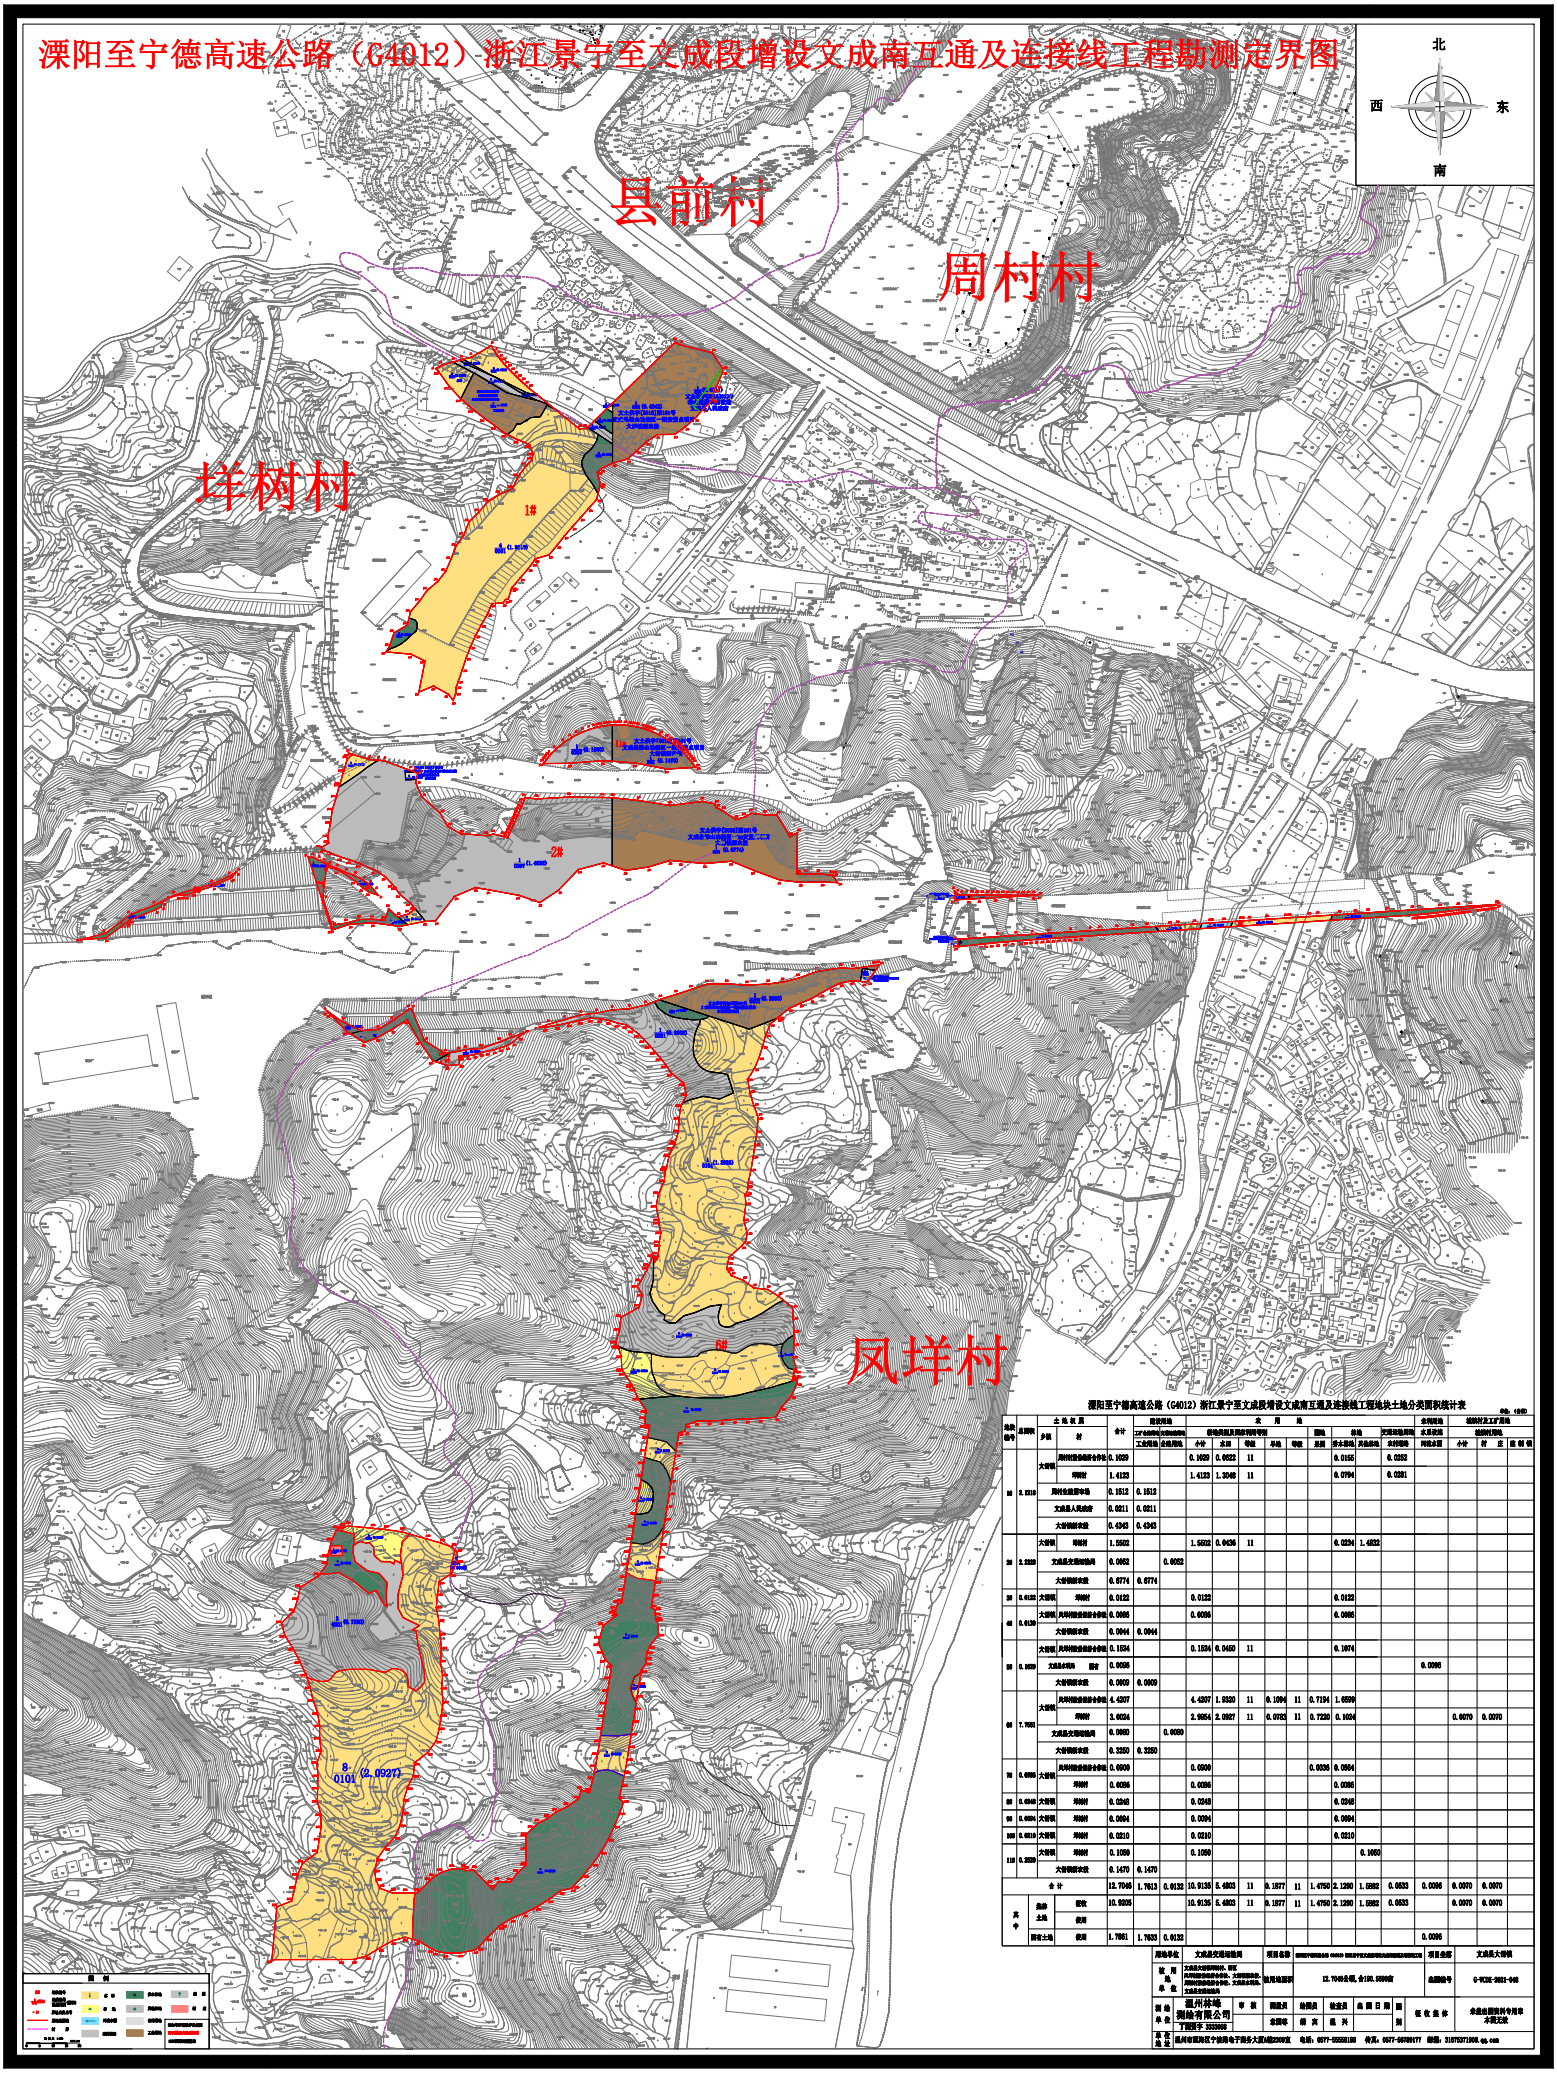

溧阳至宁德高速公路（G4012）浙江景宁至文成段增设文成南互通及连接线工程地块土地分类面积统计表

地块编号	所属镇	乡镇	村	土地权属	合计	建设用地		农用地									合计	未利用地	城镇村及工矿用地				
						工矿仓储用地	公用设施用地	小计	水田	旱地	果园	茶园	其他园地	林地	其他农用地	交通运输用地		河流水面	小计	村庄	采矿用地	风景名胜及特殊用地
38	2.3218	大锦镇	周村垟溪国家湿地	合计	0.1029			0.1029	0.0822	11						0.0155	0.0052						
			垟树村		1.4123			1.4123	1.3048	11						0.0794	0.0281						
			周村垟溪国家湿地		0.1512	0.1512																	
			文成县人民政府		0.0211	0.0211																	
			大锦镇政府驻		0.4343	0.4343																	
39	2.2228	大锦镇	垟树村		1.5502			1.5502	0.0636	11						0.0234	1.4632						
		文成县交通运输局			0.0652		0.0652																
		大锦镇政府驻			0.0774	0.0774																	
40	0.0122	大锦镇	垟树村		0.0122			0.0122								0.0122							
41	0.0136	大锦镇	周村垟溪国家湿地		0.0080			0.0080								0.0080							
		大锦镇政府驻			0.0044	0.0044																	
50	0.1929	大锦镇	周村垟溪国家湿地		0.1934			0.1934	0.0450	11						0.1074							
		文成县卫生健康局	驻垟		0.0096													0.0096					
		大锦镇政府驻			0.0003	0.0003																	
65	7.7691	大锦镇	周村垟溪国家湿地		4.4207			4.4207	1.9330	11	0.1094	11	0.7194	1.6589									
		垟树村			3.0034			2.9954	2.0927	11	0.0733	11	0.7230	0.1024				0.0070	0.0070				
		文成县交通运输局			0.0650		0.0650																
		大锦镇政府驻			0.3250	0.3250																	
78	0.0999	大锦镇	周村垟溪国家湿地		0.0000			0.0000							0.0336	0.0564							
			垟树村		0.0356			0.0356								0.0356							
88	0.0345	大锦镇	垟树村		0.0345			0.0345								0.0345							
99	0.0894	大锦镇	垟树村		0.0894			0.0894								0.0894							
100	0.0210	大锦镇	垟树村		0.0210			0.0210								0.0210							
110	0.1050	大锦镇	垟树村		0.1050			0.1050									0.1050						
		大锦镇政府驻			0.1470	0.1470																	
合计					12.7045	1.7613	0.0132	10.9135	5.4803	11	0.1827	11	1.4750	2.1260	1.5352	0.0533	0.0096	0.0070	0.0070				
其中	集体土地	使用			10.9205			10.9135	5.4803	11	0.1827	11	1.4750	2.1260	1.5352	0.0533		0.0070	0.0070				
		使用																					
	国有土地	使用			1.7051	1.7633	0.0132										0.0096						

用地单位	文成县交通运输局	项目名称	溧阳至宁德高速公路（G4012）浙江景宁至文成段增设文成南互通及连接线工程	项目名称	文成县大锦镇
使用地单位	文成县大锦镇政府驻地、垟溪国家湿地公园管理处、文成县卫生健康局、文成县交通运输局	拟用地面积	12.7045公顷，合190.5675亩	出图编号	G-WJXC-2021-045
测绘单位	温州林琴测绘有限公司	审核	图纸名	绘图员	检查员	出图日期	图别	任何单位和个人未经许可，不得擅自复制或以其他方式使用本图成果
	下图至宁德高速	会签号	校对	组长				
单位地址	温州市鹿城区宁波路电子商务大厦A座2306室	电话：0577-88988188	传真：0577-88988177	邮箱：31575371@qq.com			