


由 Autodesk 教育版产品制作

03省道东复线

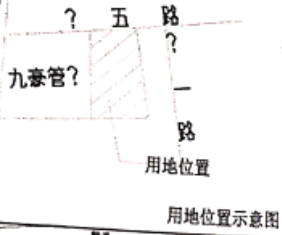


主要技术指标

建筑层数	1-3层
容积率	1.62
建筑密度	54.99%
绿地率	10.9%
4#厂房建筑面积	11758.41 m ²
建筑占地面积	4050.22 m ²
2#厂房建筑面积	7341.41 m ²
建筑占地面积	2306.0 m ²
3#厂房建筑面积	7563.08 m ²
建筑占地面积	2472.96 m ²
配套房屋面积	54.0 m ²
工艺用房面积	180.0 m ²
门卫室及值班室	107.6 m ²

- 备注:
1. 房屋建筑尺寸均为外包尺寸
 2. 房屋建筑容积率、具体建筑指标由规划部门核定
 3. 地质条件由建设单位提供
 4. 消防等级为二级, 厂房生产火灾危险性类别为丙类
 5. 道路宽度按15米标准, 道路宽度: 0米转弯半径小内径9.0米。

由 Autodesk 教育版产品制作

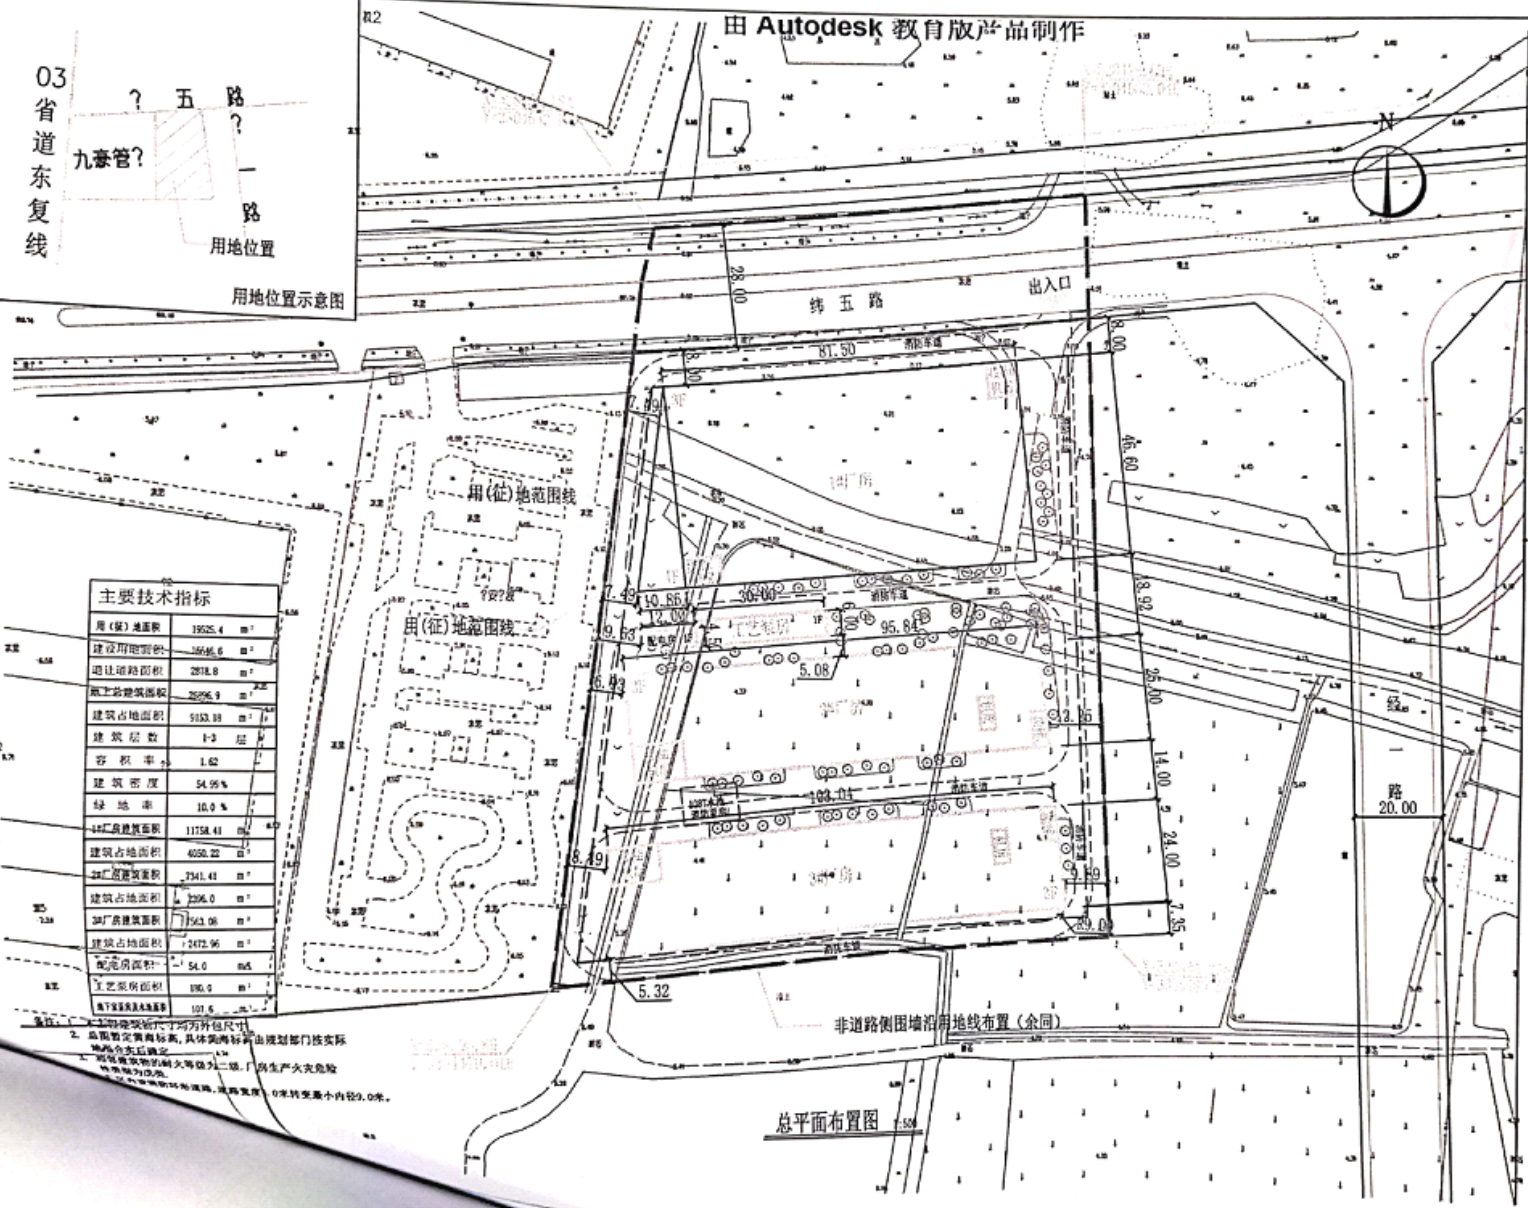

合同号	20240003 01
日期	2024.10.14
设计	王露
审核	王露
批准	王露

2024.10.14

浙江中远建筑设计咨询有限公司
ZHEJIANG ZHONGYUAN ARCHITECTURAL DESIGN INSTITUTION CO., LTD
浙江省 杭州


