


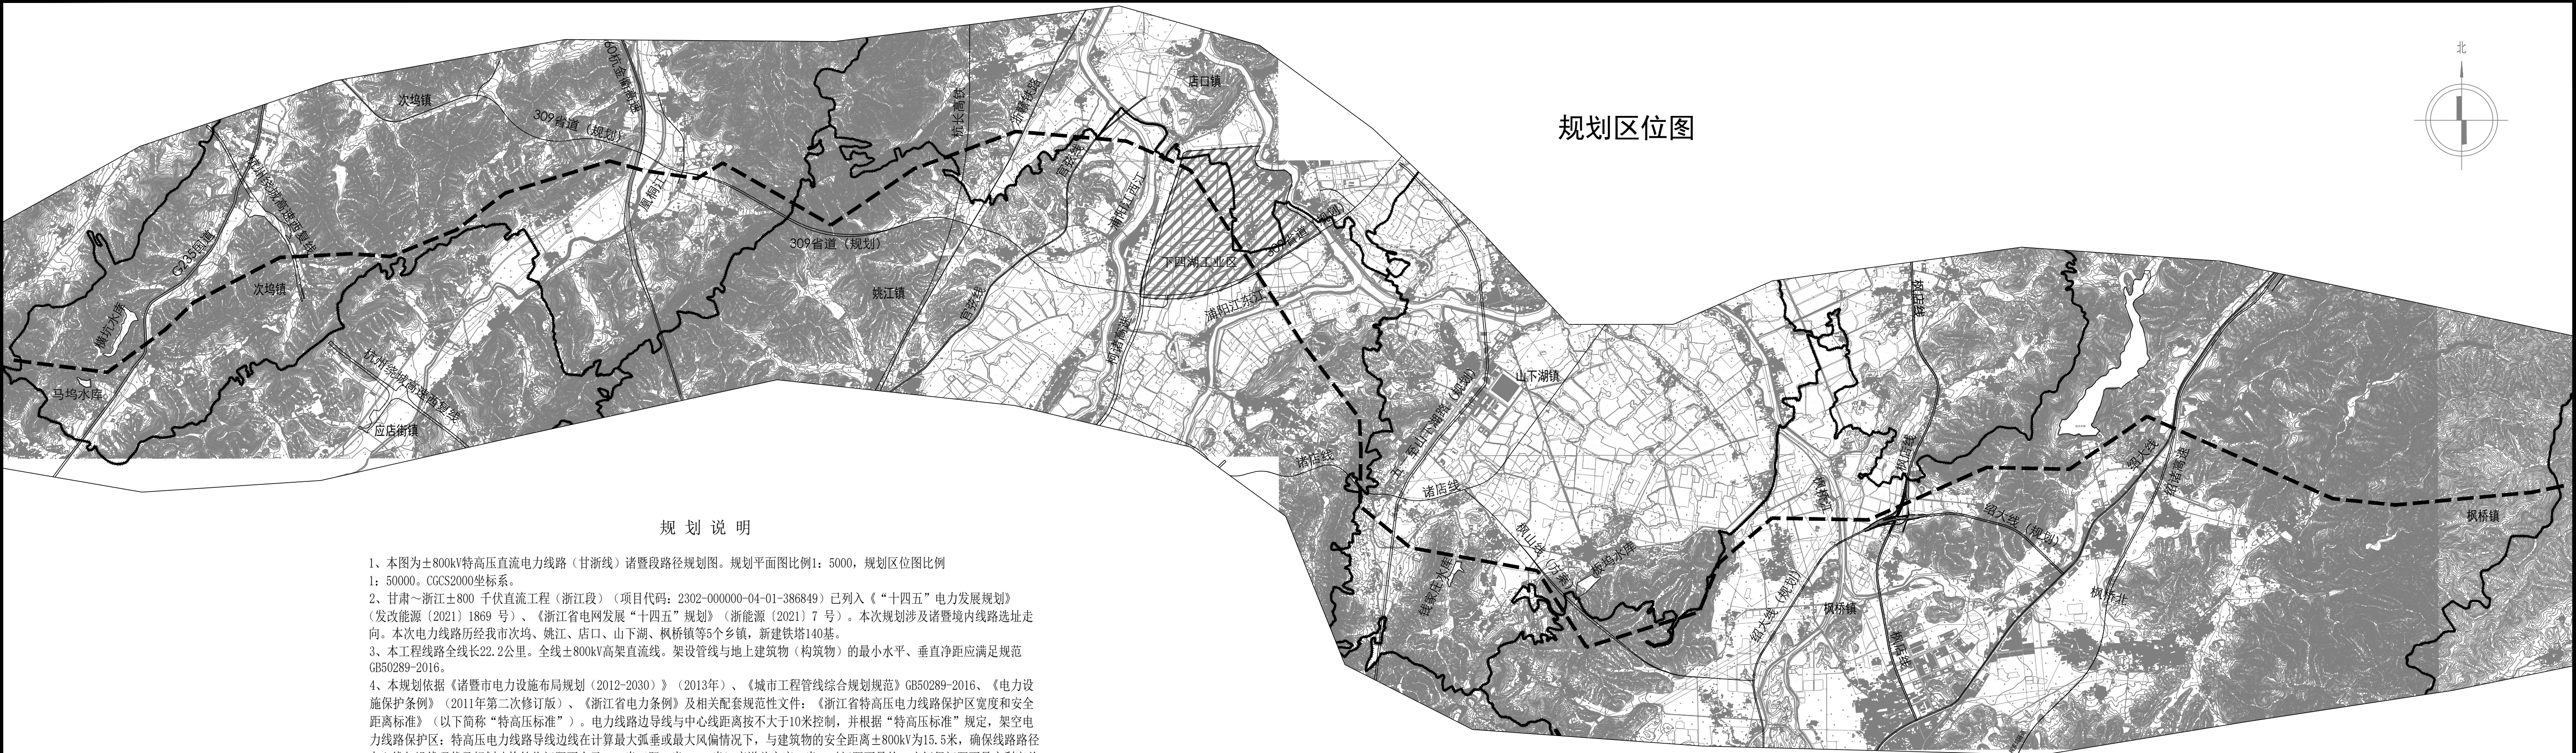

规划区位图

规划说明

- 1、本图为±800kV特高压直流电力线路（甘浙线）诸暨段路径规划图。规划平面图比例1：5000，规划区位图比例1：50000。CGCS2000坐标系。
- 2、甘肃~浙江±800 千伏直流工程（浙江段）（项目代码：2302-000000-04-01-386849）已列入《“十四五”电力发展规划》（发改能源〔2021〕1869 号）、《浙江省电网发展“十四五”规划》（浙能源〔2021〕7 号）。本次规划涉及诸暨境内线路选址走向。本次电力线路历经我市次坞、姚江、店口、山下湖、枫桥镇等5个乡镇，新建铁塔140基。
- 3、本工程线路全长22.2公里。全线±800kV高架直流线。架设管线与地上建筑物（构筑物）的最小水平、垂直净距应满足规范GB50289-2016。
- 4、本规划依据《诸暨市电力设施布局规划（2012-2030）》（2013年）、《城市工程管线综合规划规范》GB50289-2016、《电力设施保护条例》（2011年第二次修订版）、《浙江省电力条例》及相关配套规范性文件：《浙江省特高压电力线路保护区宽度及安全距离标准》（以下简称“特高压标准”）。电力线路边导线与中心线距离按不大于10米控制，并根据“特高压标准”规定，架空电力线路保护区：特高压电力线路导线边线在计算最大弧垂或最大风偏情况下，与建筑物的安全距离±800kV为15.5米，确保线路路径中心线与沿线现状及规划构筑物间距不小于25.5米（即10米+15.5米）廊道总宽度51米，对间距不足的，应征得间距不足户利害关系人的同意。
- 5、本项目规划路径位置应征得线路途经乡镇、街道人民政府审查同意，并且取得线路途经公路、铁路、河道等主管部门同意以及所涉土地使用权所有人或村民委员会同意方可实施。

 诸暨市规划设计院 证书编号 NO: 乙[浙]城规编142035	市政管线规划 专 用 图	建设单位 审 定	诸暨市供电局 审 核	项 目 校 对	±800kV特高压直流电力线路（甘浙线）诸暨段路径规划 设 计	设 计 号 图 号	2024SG-22 2024. 09	注册签章：

图纸未经会签或加盖本院出图章一律无效