温岭市·城西街道2023-03-39、40·项目土地勘测定界图

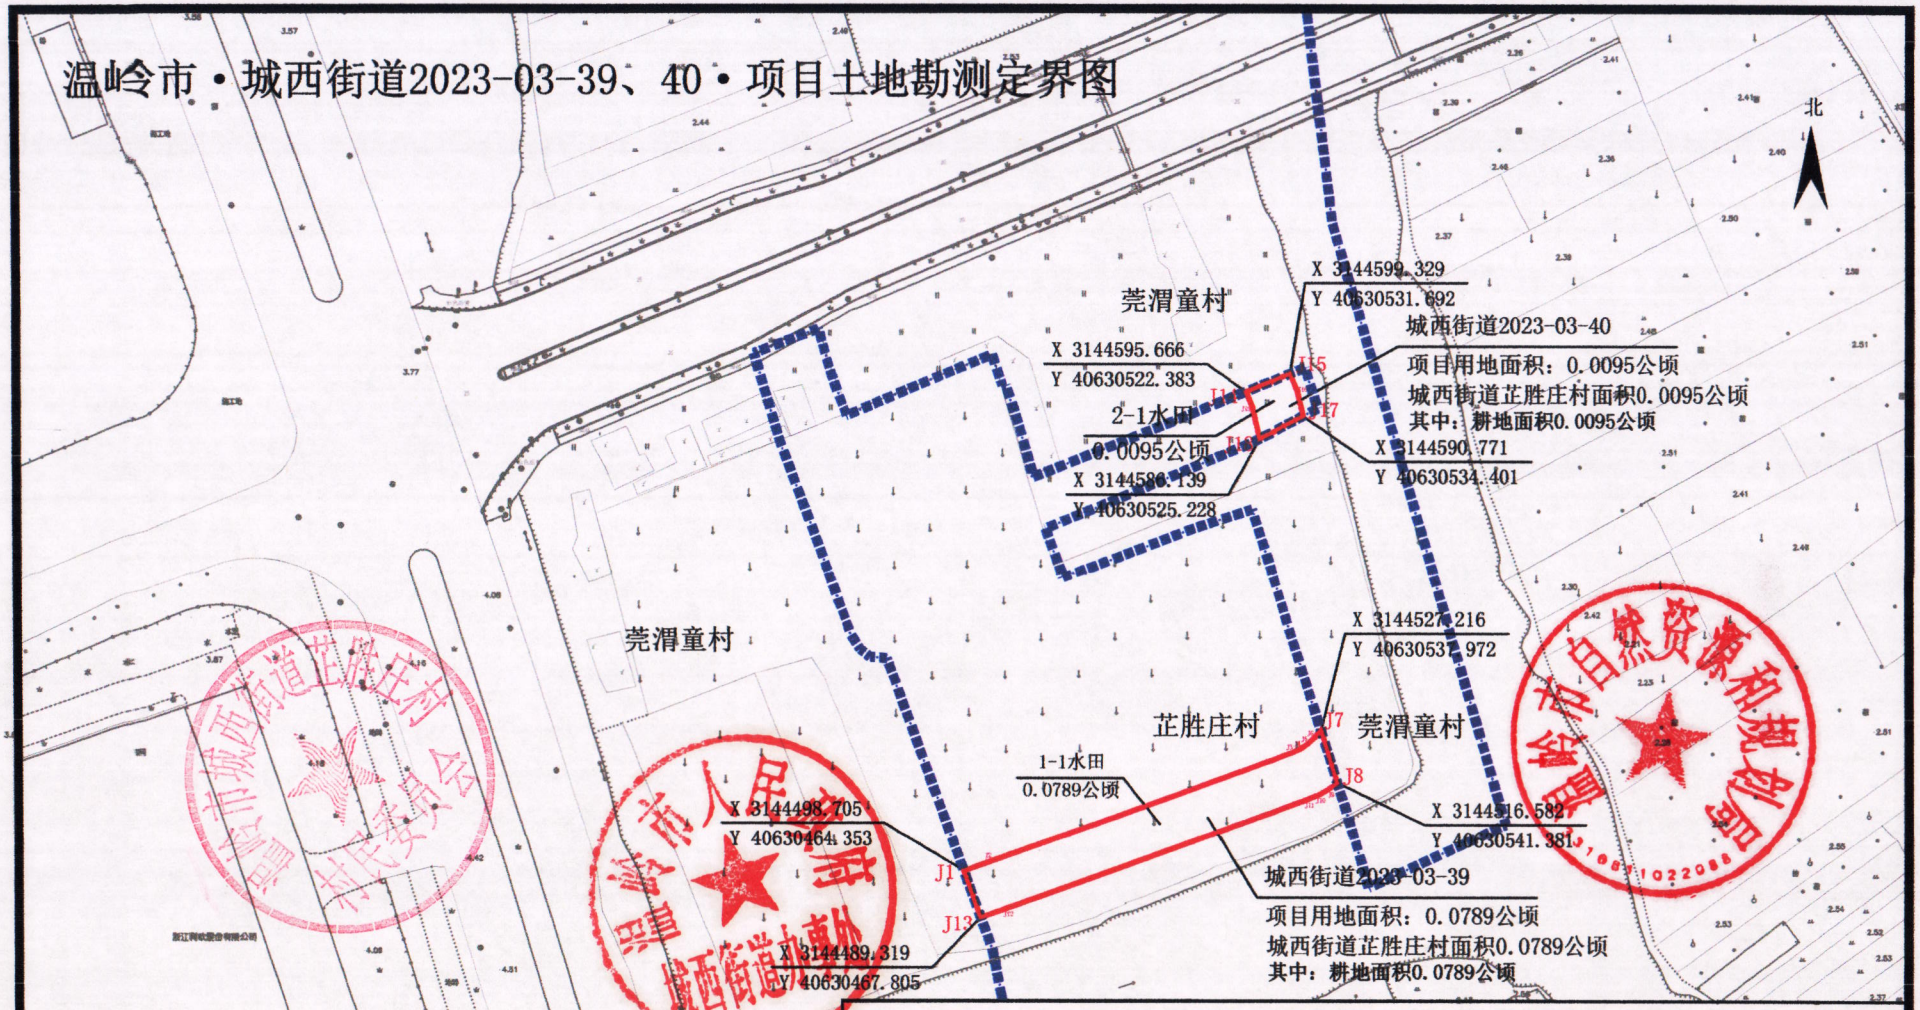

城西街道2023-03-39、40项目土地总面积0.0884公顷

其中：城西街道芷胜庄村面积0.0884公顷。

温岭市·城西街道2023-03-39、40项目土地分类面积汇总表

单位：公顷

	村名	合计	农用地							建设用地			未利用地	
			小计	耕地		园地	林地		交通用地	小计	住宅用地	交通运输用地	小计	水域及水利设施用地
				水田	旱地	果园	小计	其他林地	农村道路		农村宅基地	公路用地		河流水面
城西街道2023-03-39	芷胜庄村	0.0789	0.0789	0.0789	0	0	0	0	0	0	0	0	0	0
城西街道2023-03-40	芷胜庄村	0.0095	0.0095	0.0095	0	0	0	0	0	0	0	0	0	0

华纬空间规划勘测（台州）有限公司				测绘资质证书	图例			
				编号：乙测资字33502342				
坐标系统：	2000国家坐标系.	图目	比例尺1:500	测量员：吕磊	主道路：		水田：	
高程系统：	1985国家高程基准.			绘图员：李胜昔	沟渠：		村界：	
制图日期：	2023年12月14日.			检查员：杜科	田坎：		用地红线范围：	