温岭市泽国镇2024-06-15(泽国大道补缺)项目土地勘测定界图

3150.375-40634.260

温岭市泽国镇2024-06-15(泽国大道补缺)项目用地总面积0.3234公顷
其中:泽国镇楼下张村面积0.2996公顷
国有面积0.0238公顷

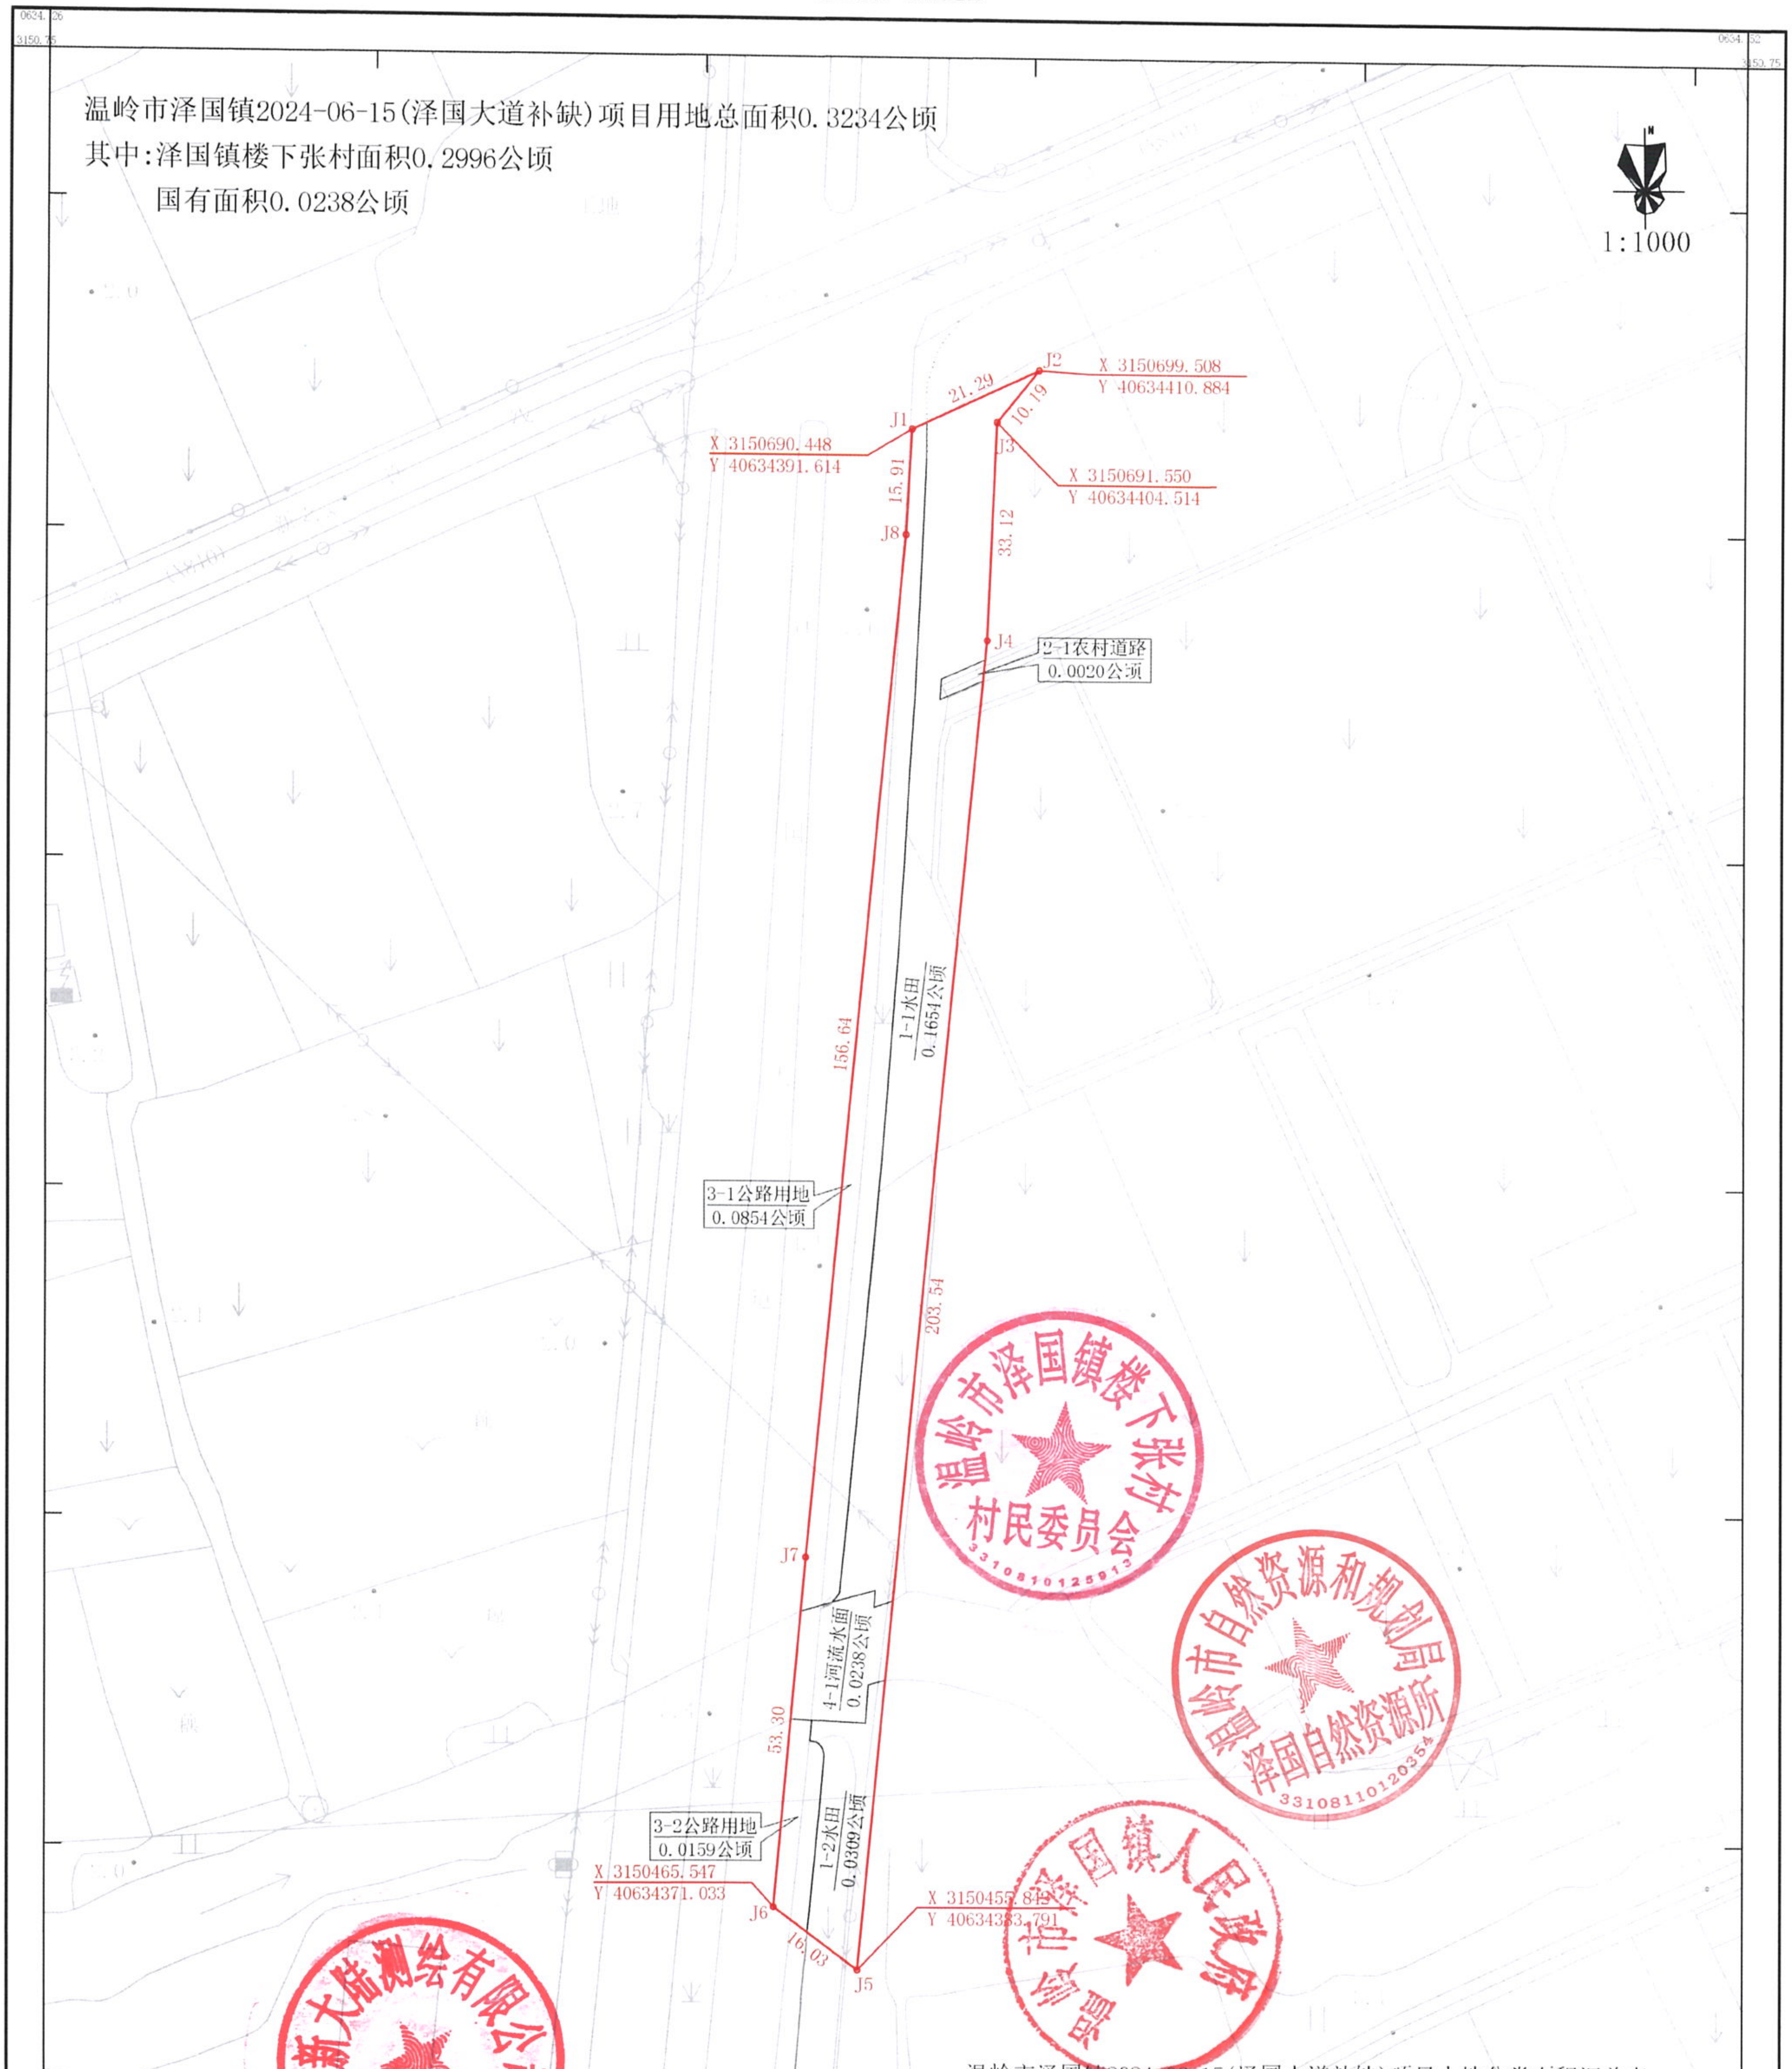
1:1000
J1
X 3150690.448
Y 40634391.614
J2
X 3150699.508
Y 40634410.884
J3
X 3150691.550
Y 40634404.514
J4
J5
X 3150455.813
Y 40634383.791
J6
X 3150465.547
Y 40634371.033
J7
J8
21.29
10.19
15.91
33.12
156.64
203.54
53.30
16.03
2-1农村道路
0.0020公顷
1-1水田
0.1654公顷
3-1公路用地
0.0854公顷
4-1河流水面
0.0238公顷
1-2水田
0.0309公顷
3-2公路用地
0.0159公顷

温岭市泽国镇楼下张村村民委员会

温岭市自然资源和规划局泽国自然资源所

温岭市泽国镇人民政府

台州市新大陆测绘有限公司

温岭市泽国镇2024-06-15(泽国大道补缺)项目土地分类面积汇总表

单位：公顷

区块号	权属单位名称	总面积	农用地						建设用地	未利用地
			合计	耕地			草地	交通运输用地	交通运输用地	水域及水利设施用地
				小计	水田	旱地	其他草地	农村道路	公路用地	河流水面
2024-06-15	楼下张村	0.2996	0.1048	0.1028	0.1028			0.0020	0.1948	
	国有	0.0238								0.0238
	小计	0.3234	0.1048	0.1028	0.1028			0.0020	0.1948	0.0238

台州市新大陆测绘有限公司

测绘资质证书
编号：乙测资字33503693

坐标系统:	2000国家大地坐标系.	图目	比例尺1:1000	测量员:	刘创骥
高程系统:	1985国家高程基准.			绘图员:	周琴晓
制图日期:	2024年4月9日.			检查员:	刘俊才

图例

房屋:	▭	水田:	
沟渠:		道路:	
田坎:		用地红线:	🟥