


# 土地勘测定界图

温岭市城西街道2023-03-35项目用地总面积0.3969公顷

其中：芷胜庄村面积0.3913公顷

国有河流面积0.0056公顷

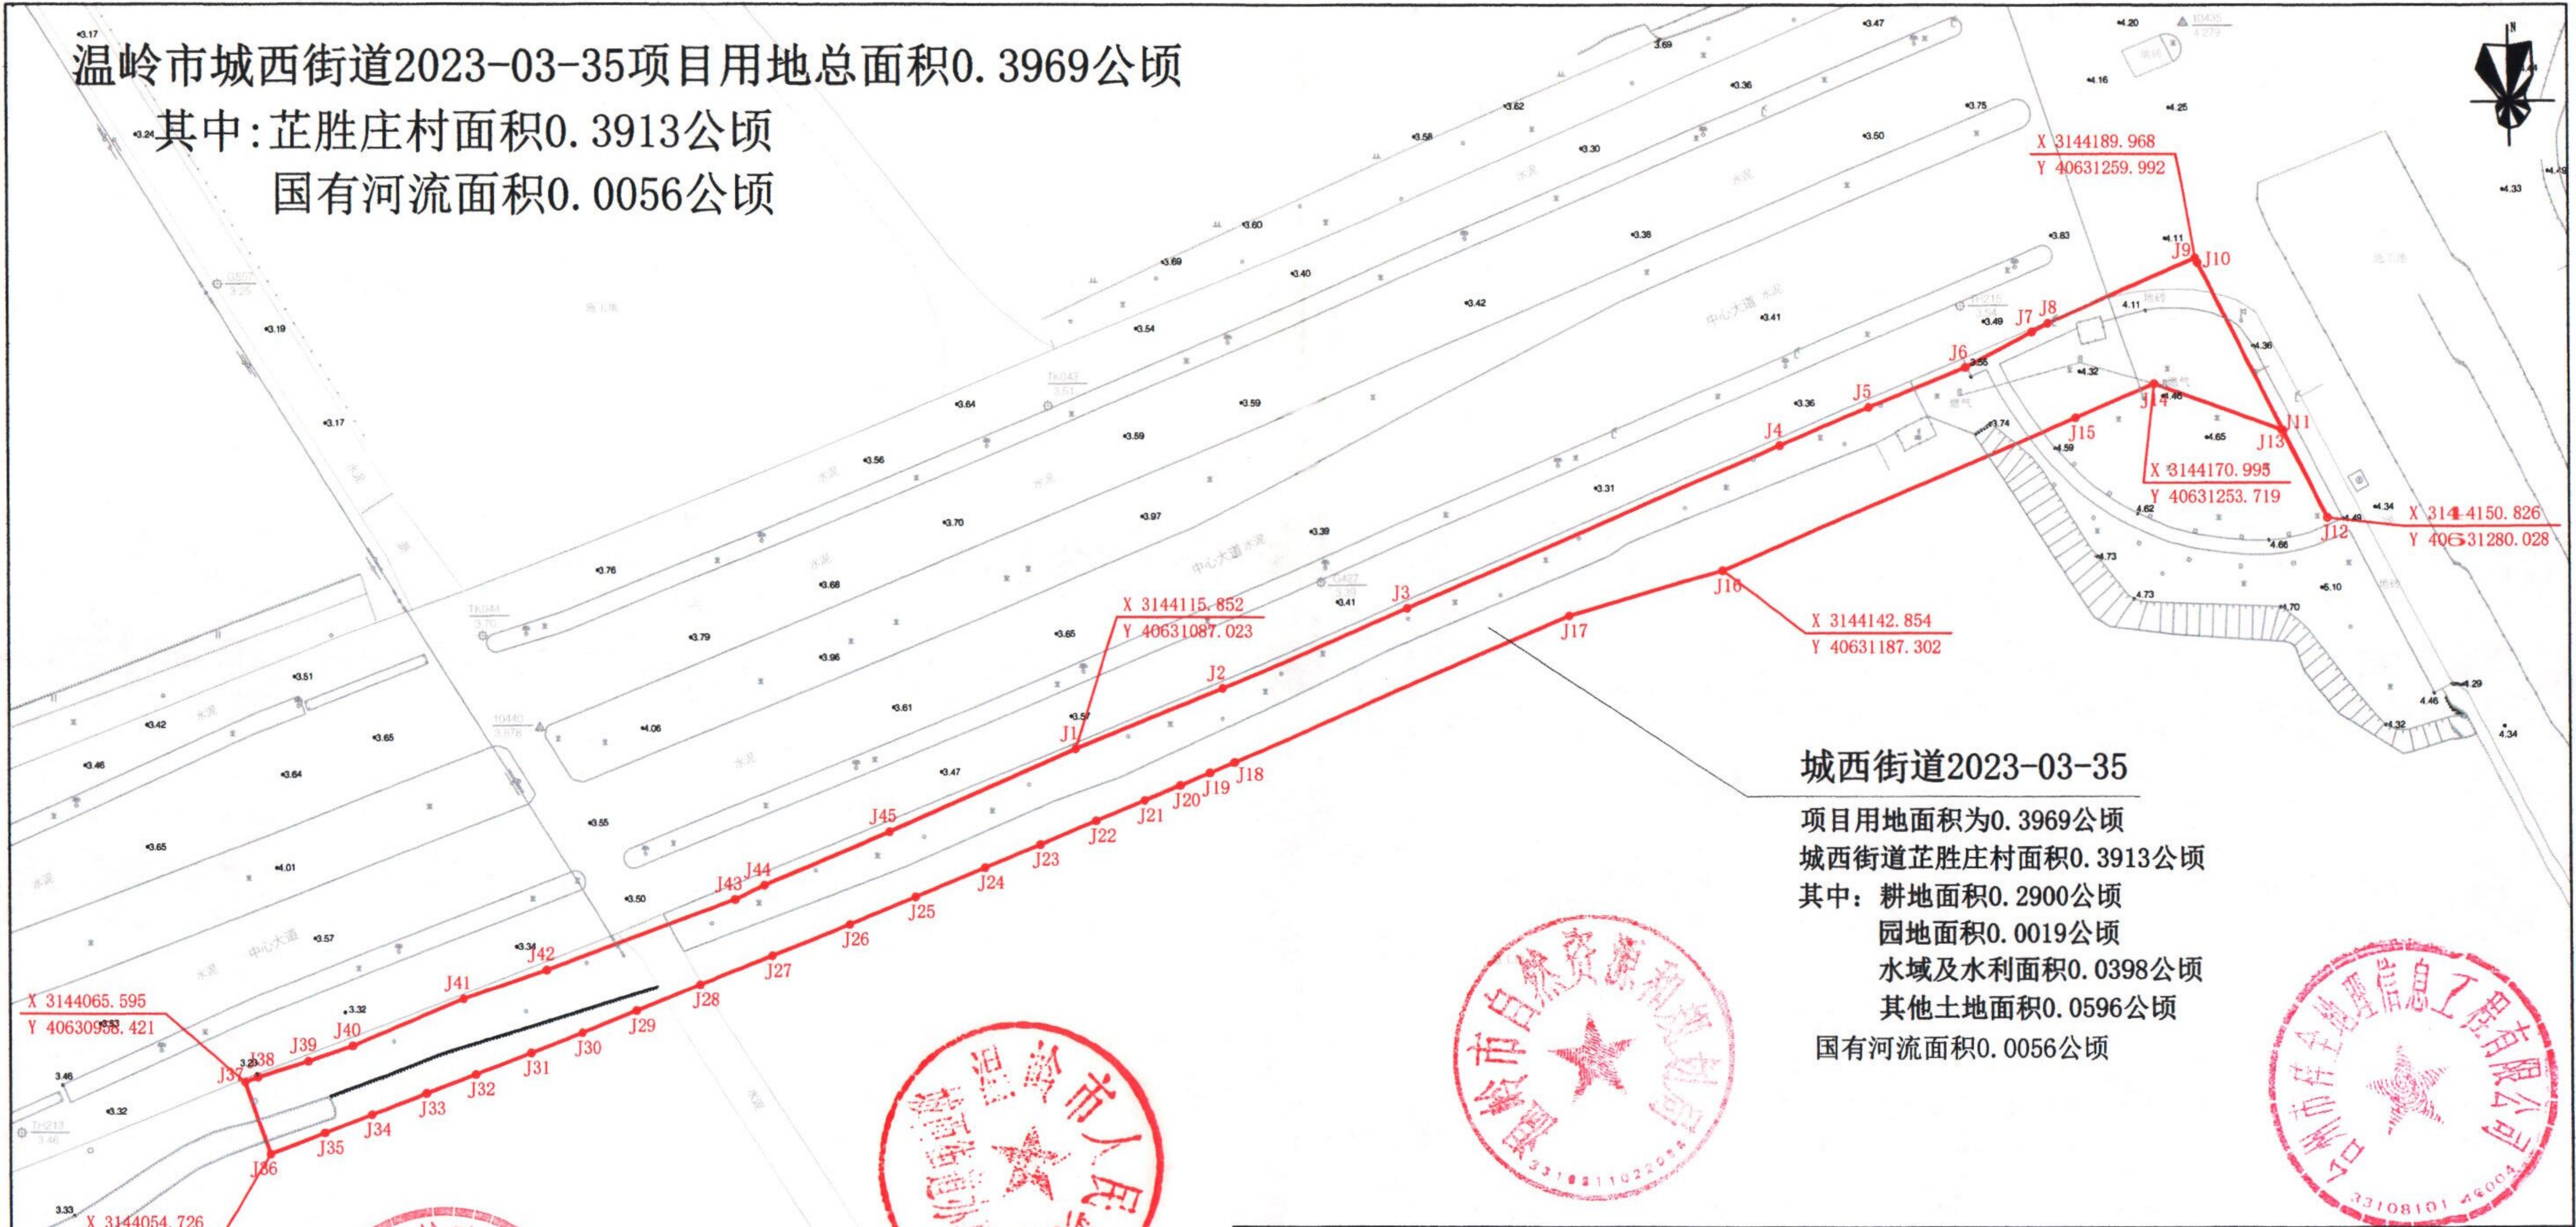

## 城西街道2023-03-35

项目用地面积为0.3969公顷  
 城西街道芷胜庄村面积0.3913公顷  
 其中：耕地面积0.2900公顷  
 园地面积0.0019公顷  
 水域及水利面积0.0398公顷  
 其他土地面积0.0596公顷  
 国有河流面积0.0056公顷

X 3144065.595  
Y 4063098.421

X 3144054.726  
Y 40630962.339

X 3144115.852  
Y 40631087.023

X 3144142.854  
Y 40631187.302

X 3144189.968  
Y 40631259.992

X 3144170.995  
Y 40631253.719

X 3144150.826  
Y 40631280.028



温岭市城西街道2023-03-35项目土地分类面积汇总表

区块号	村名	合计	小计	农用地					建设用地	未利用地
				耕地		园地	交通用地	水域及水利设施用地	其他土地	水域及水利设施用地
				水田	旱地	果园	农村道路	坑塘水面	空闲地	河流水面
2023-03-35	芷胜庄村	0.3913	0.3317	0.2900	0	0.0019	0	0.0398	0.0596	0
	国有	0.0056	0	0	0	0	0	0	0	0.0056
合计		0.3969	0.3317	0.2900	0	0.0019	0	0.0398	0.0596	0.0056



台州市祥全地理信息工程有限公司

坐标系统：2000国家大地坐标系。  
 高程系统：1985国家高程基准。  
 制图日期：2023年12月27日。

图  
目

比例尺1:1000

测绘资质证书  
 编号：乙测资字33503666

测量员：颜詹伟  
 绘图员：应凯鹏  
 检查员：王云丽

图 例

主道路：

沟渠：

田埂：

水田：

村界：

用地红线范围：