


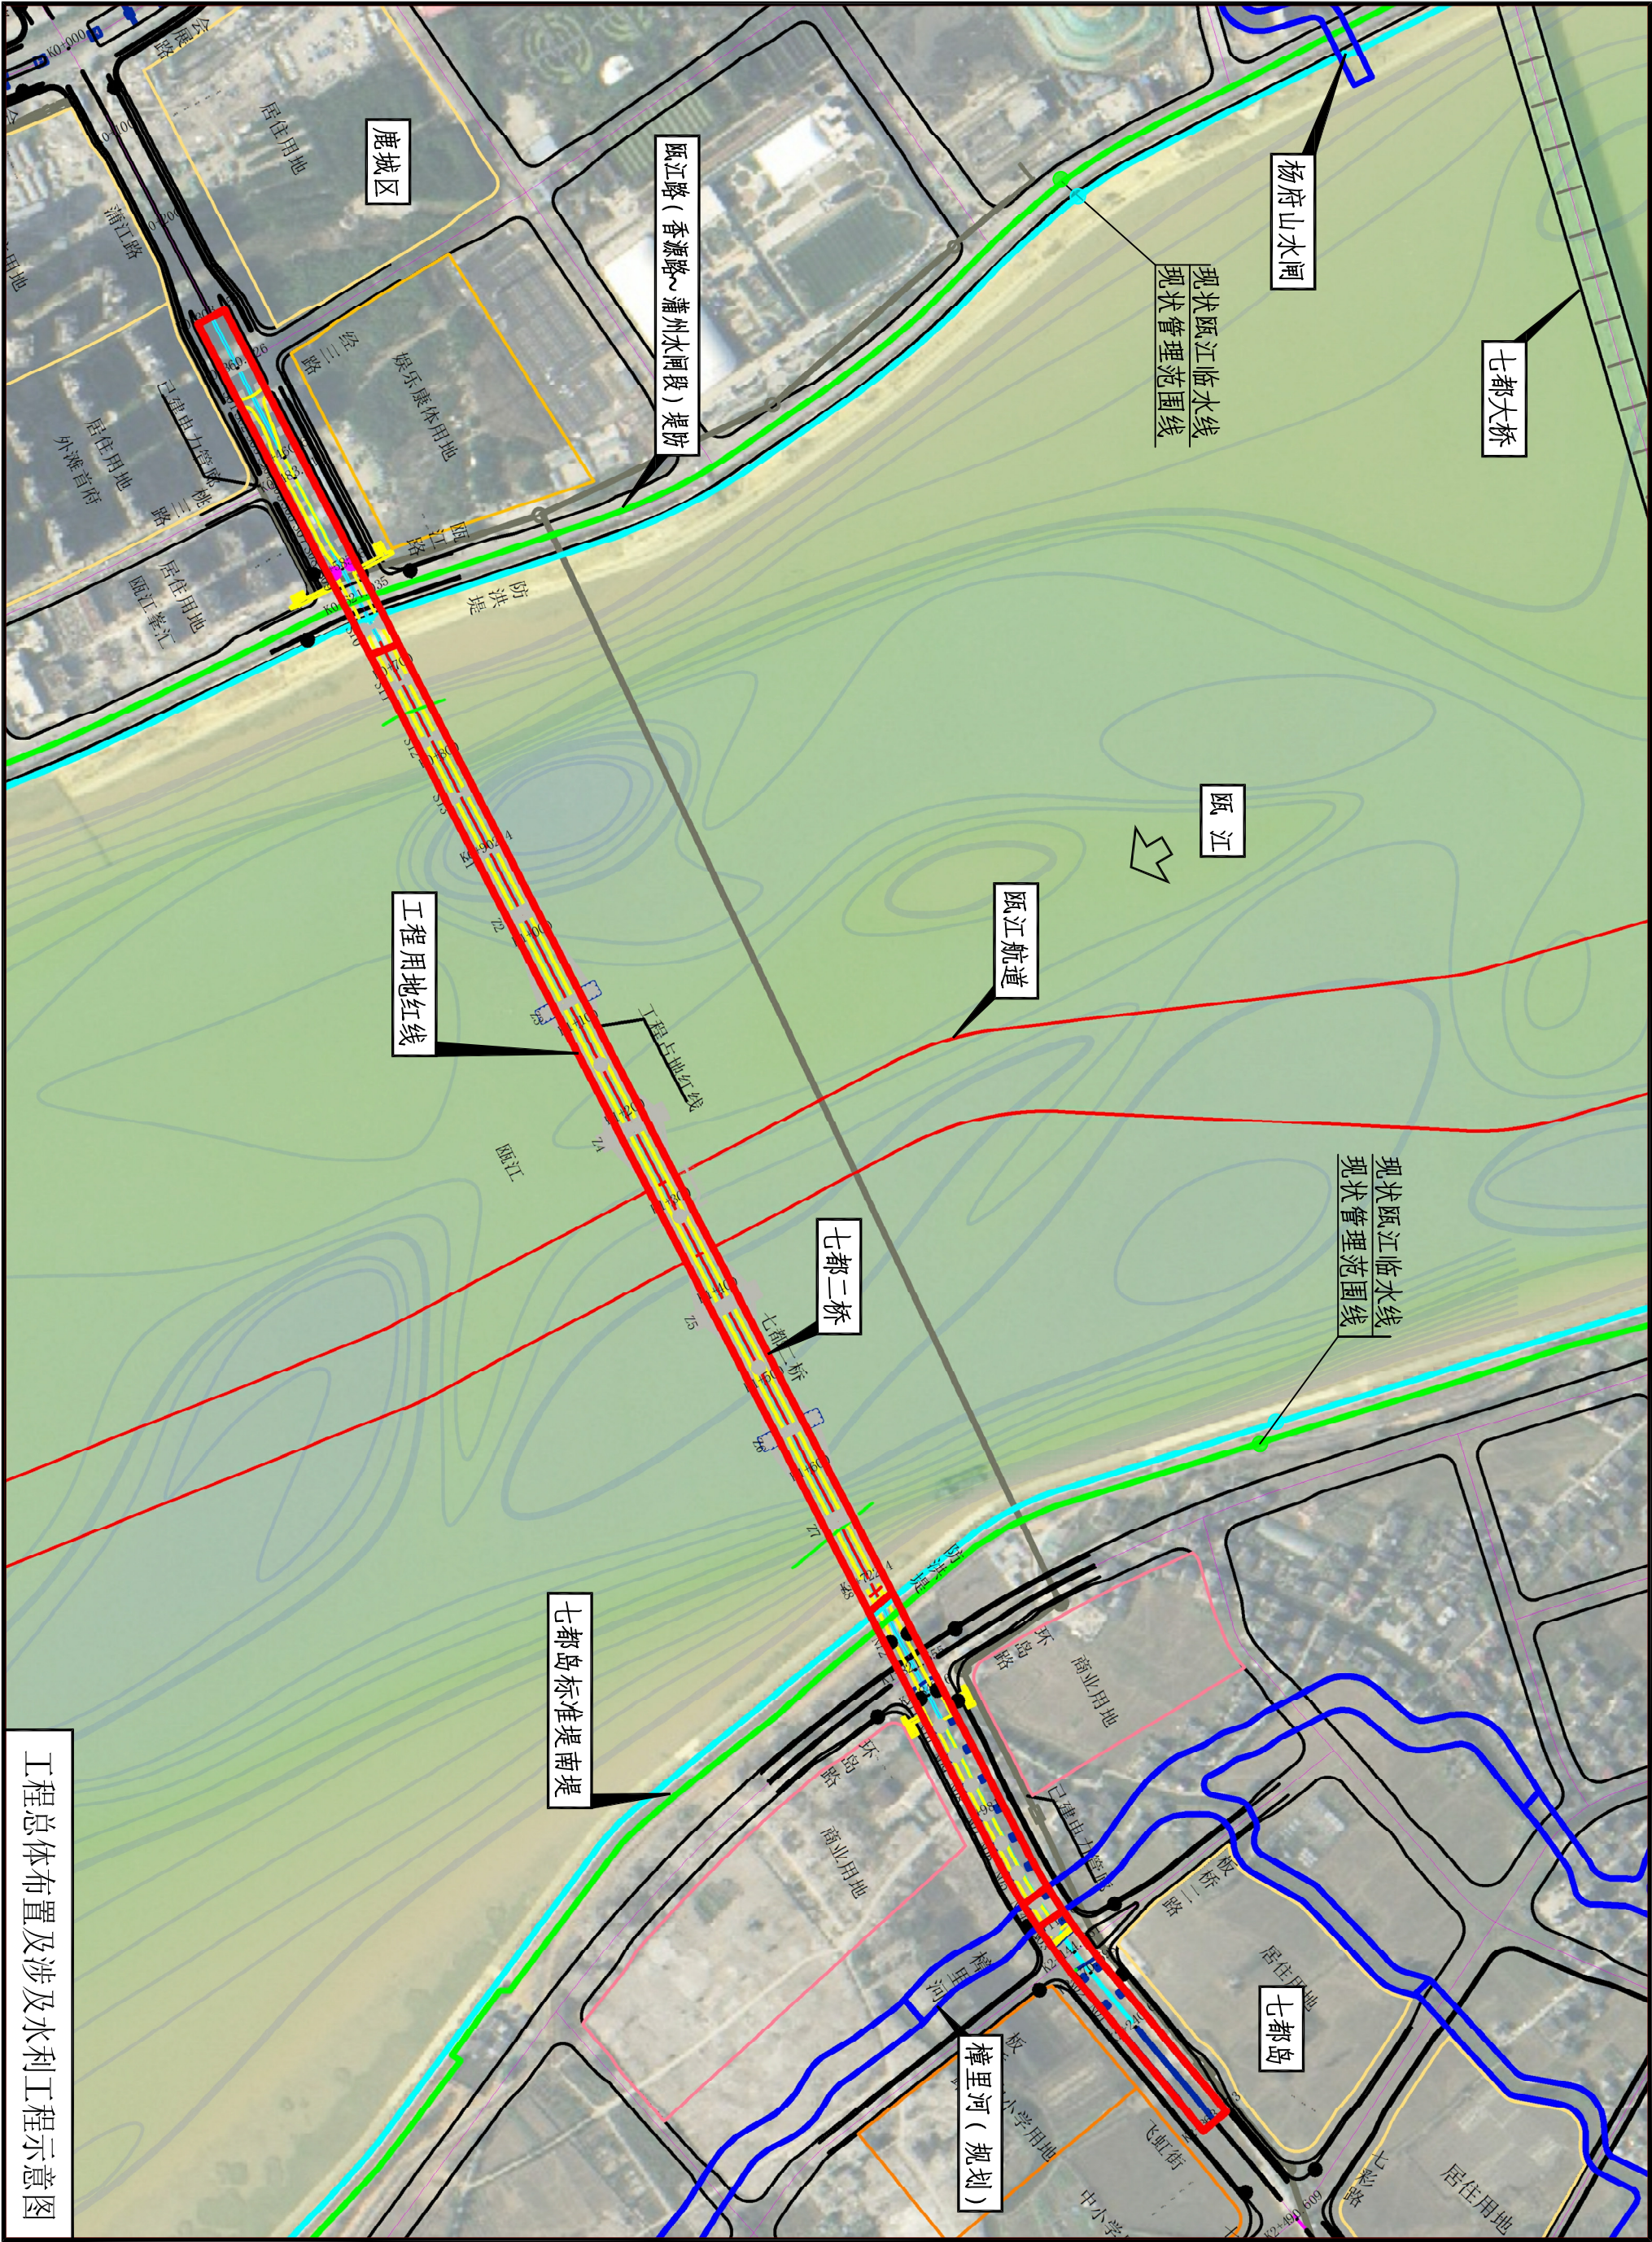

工程总体布置及涉及水利工程示意图