

挖方

0.58

192.83

158.72

408.54

2670.58

6170.83

8079.09

9284.92

9591.15

9359.26

9677.24

9665.57

9506.38

9112.83


9022.91

6935.17

2997.18

495.46

20.36

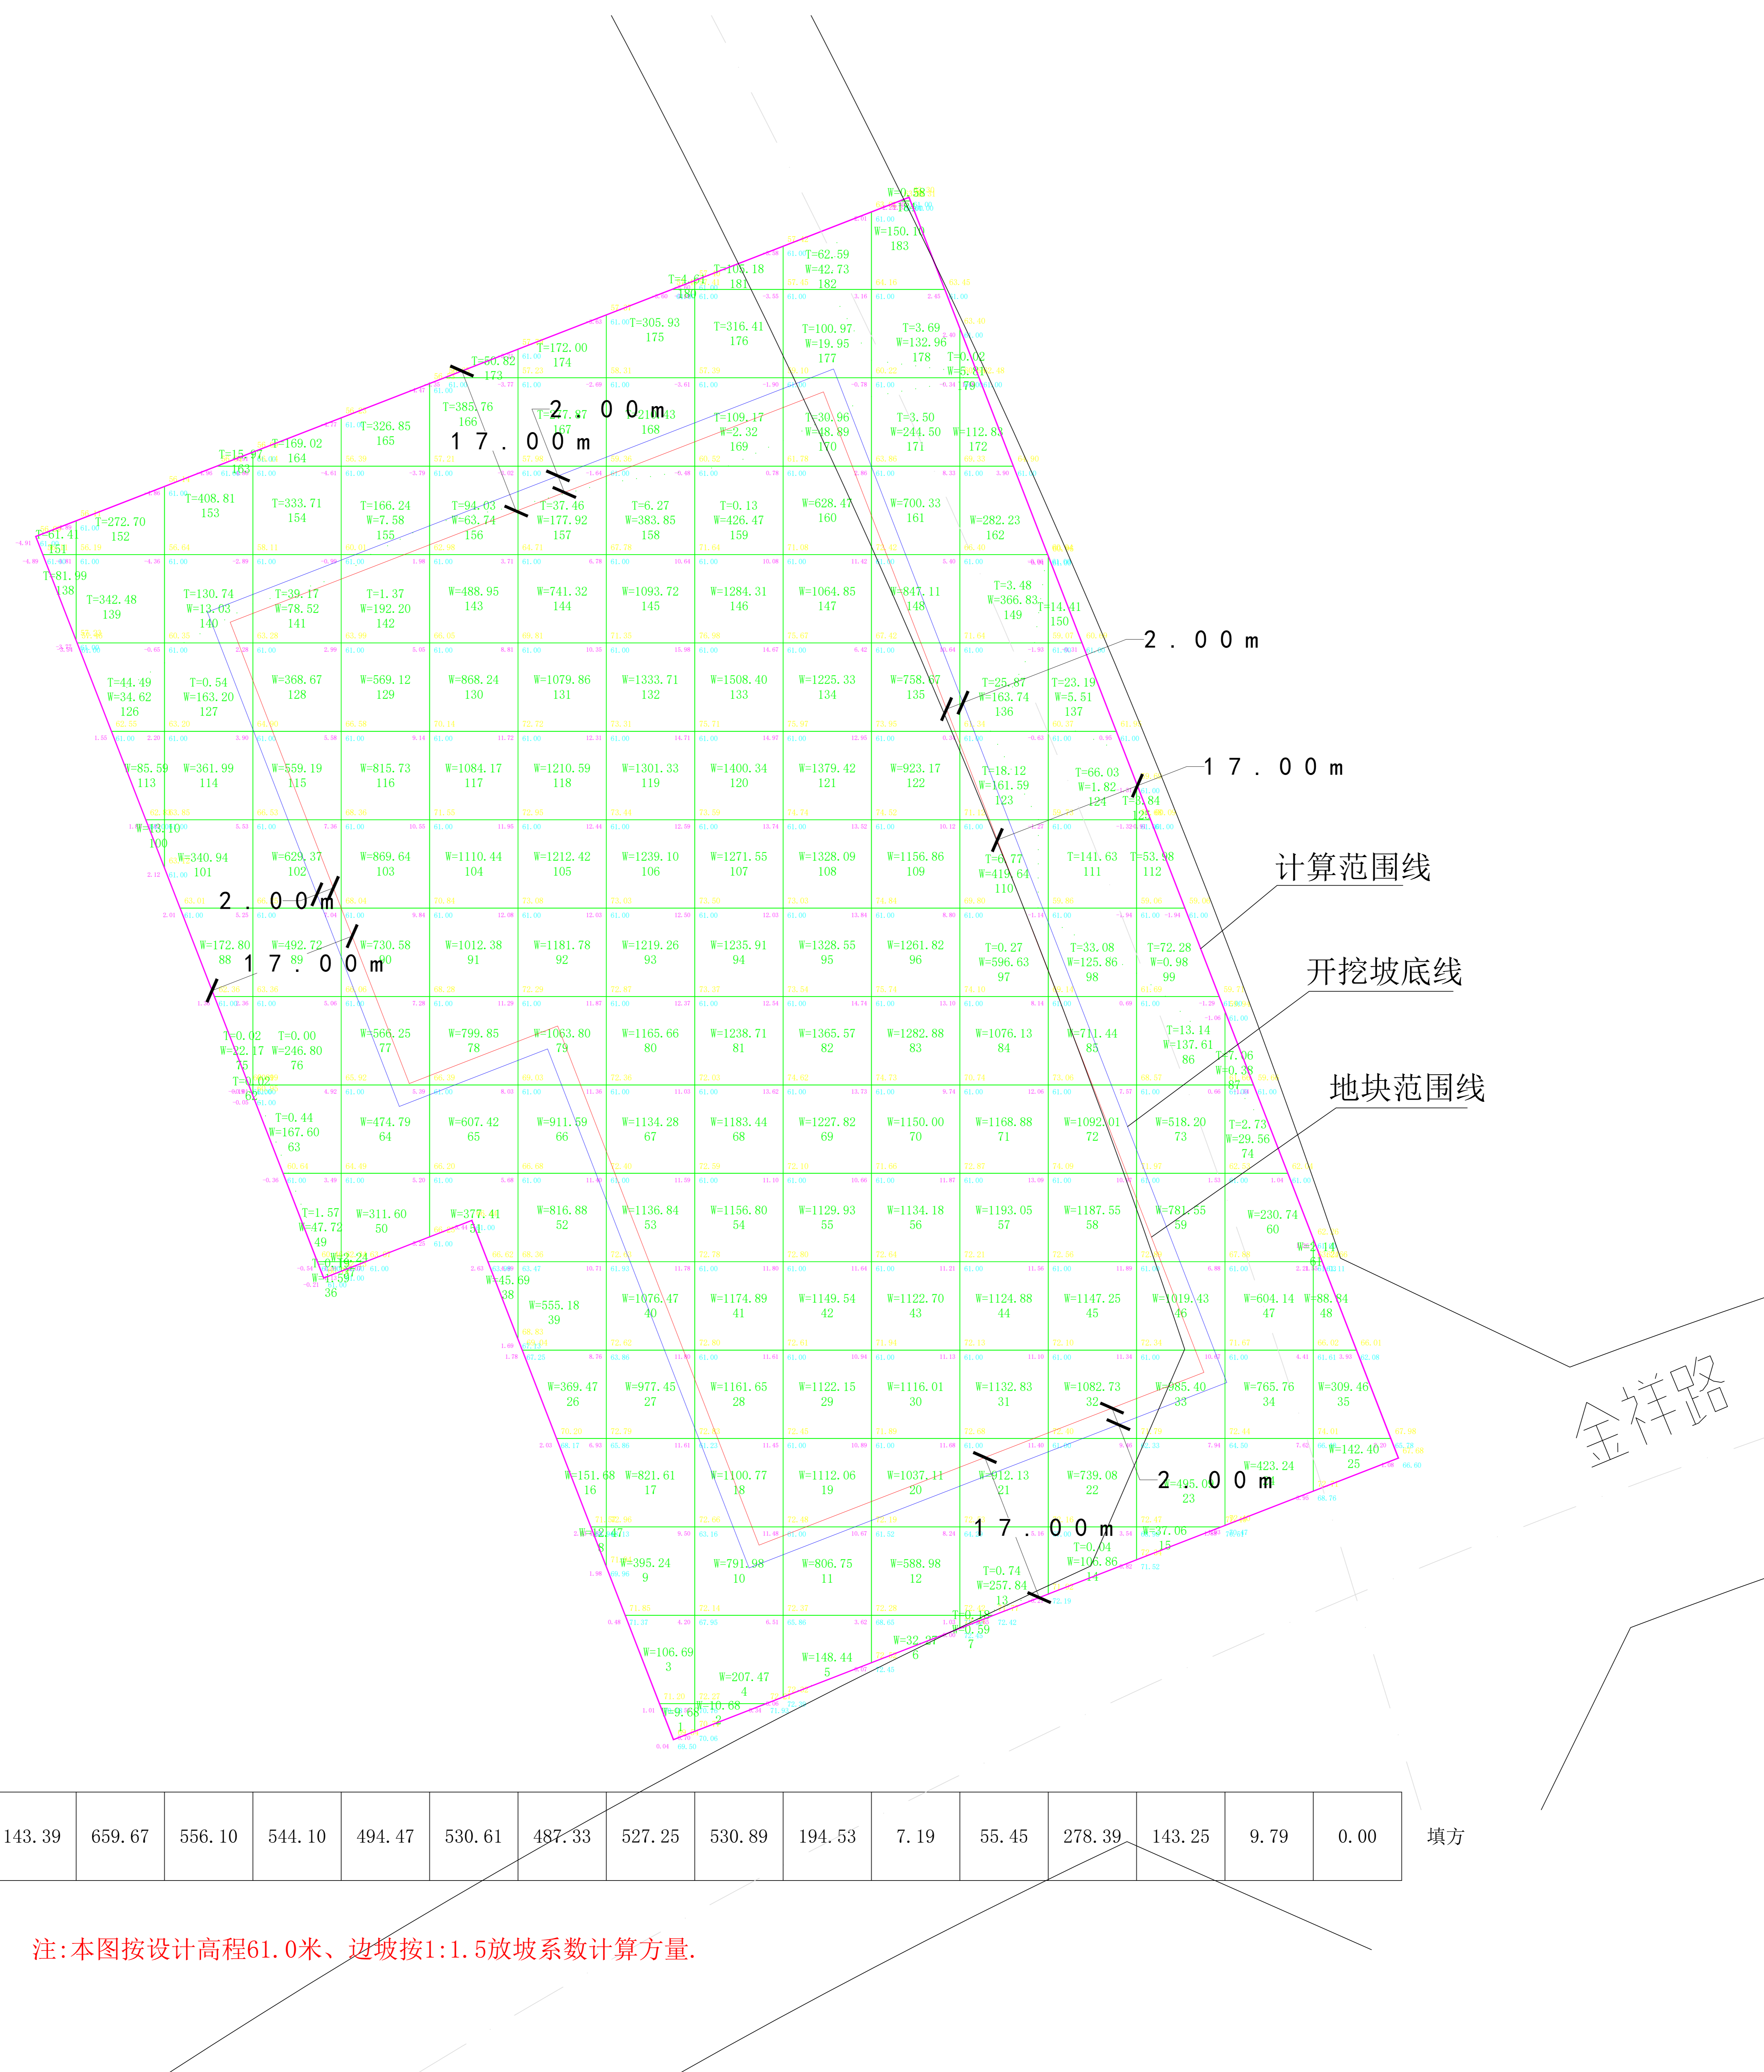

总面积	15084.2	143.39	659.67	556.10	544.10	494.47	530.61	487.33	527.25	530.89	194.53	7.19	55.45	278.39	143.25	9.79	0.00	填方
总填方	5162.41	注:本图按设计高程61.0米、边坡按1:1.5放坡系数计算方量。																
总挖方	103349.59																	