
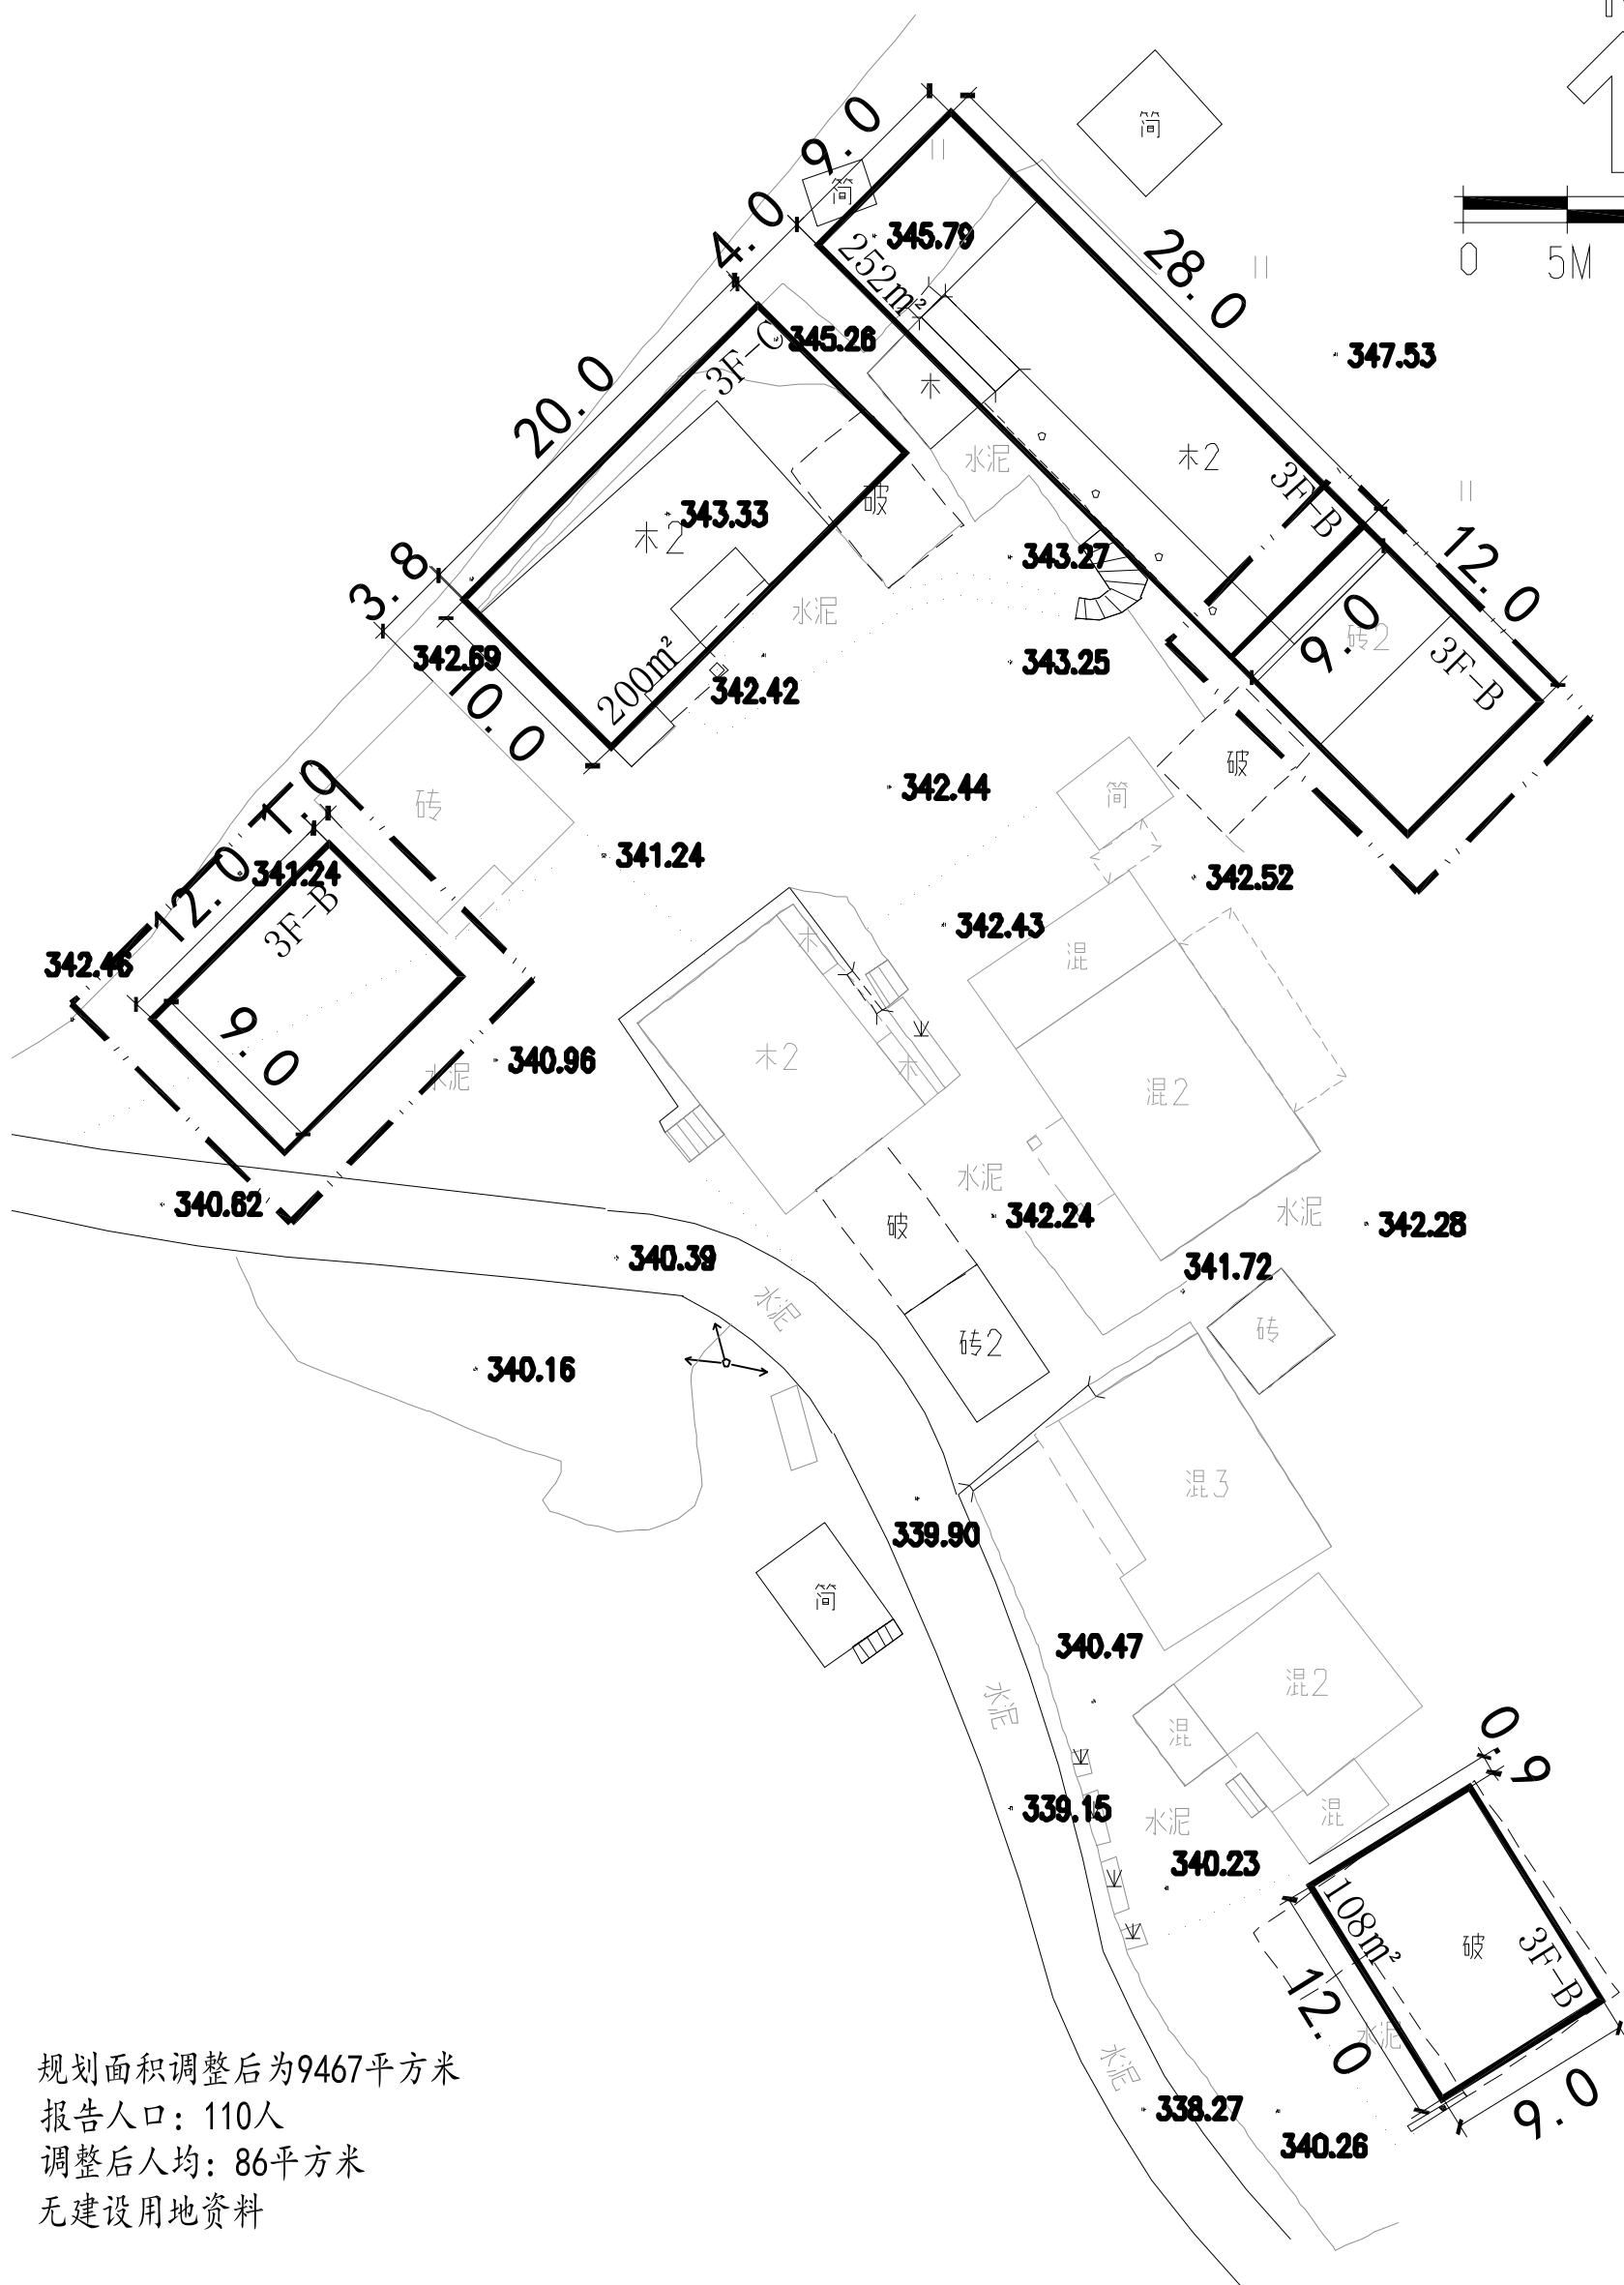
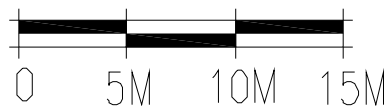



# 东阳市巍山镇罗店村南前自然村规划局部调整公示图 (调整后)

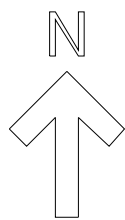

规划面积调整后为9467平方米  
 报告人口：110人  
 调整后人均：86平方米  
 无建设用地资料

设计单位/DESIGN  DONGYANG PLANNING & ARCHITECTURAL DESIGN INSTITUTE Co., Ltd. 浙江省东阳市新江路1号 电话 Tel: +86 (0579) 8665 9580 传真 Fax: +86 (0579) 8665 9570 证书等级：城乡规划编制乙级 证书编号：浙自然资规划22330053号 证书等级：建筑行业（建筑工程）乙级 市政行业（道路\排水）丙级 证书编号：A233012764	审定 AUTHORIZED FOR ISSUE BY 韦健康	盖章栏 STAMP 未盖出图专用章无效	建设单位 CLIENT	图名 DRAWING TITLE 规划调整公示图		
	审核 REVIEWED BY 张含斌		项目负责人 PROJECT DIRECTOR 陈刚	工程名称 PROJECT 规划局部调整	工程号 PRO NO.	
	专业负责人 DISCIPLINE RESPONSIBLE BY 陈刚		校对 CHECKED BY 杨宗侠	子项名称 ITEM	图号 DRAWING NO.	
	设计 DESIGNED BY 张含斌				专业 DISCIPLINE	日期 DATE