歌山镇双村村（里坞）局部调整规划（调整前）

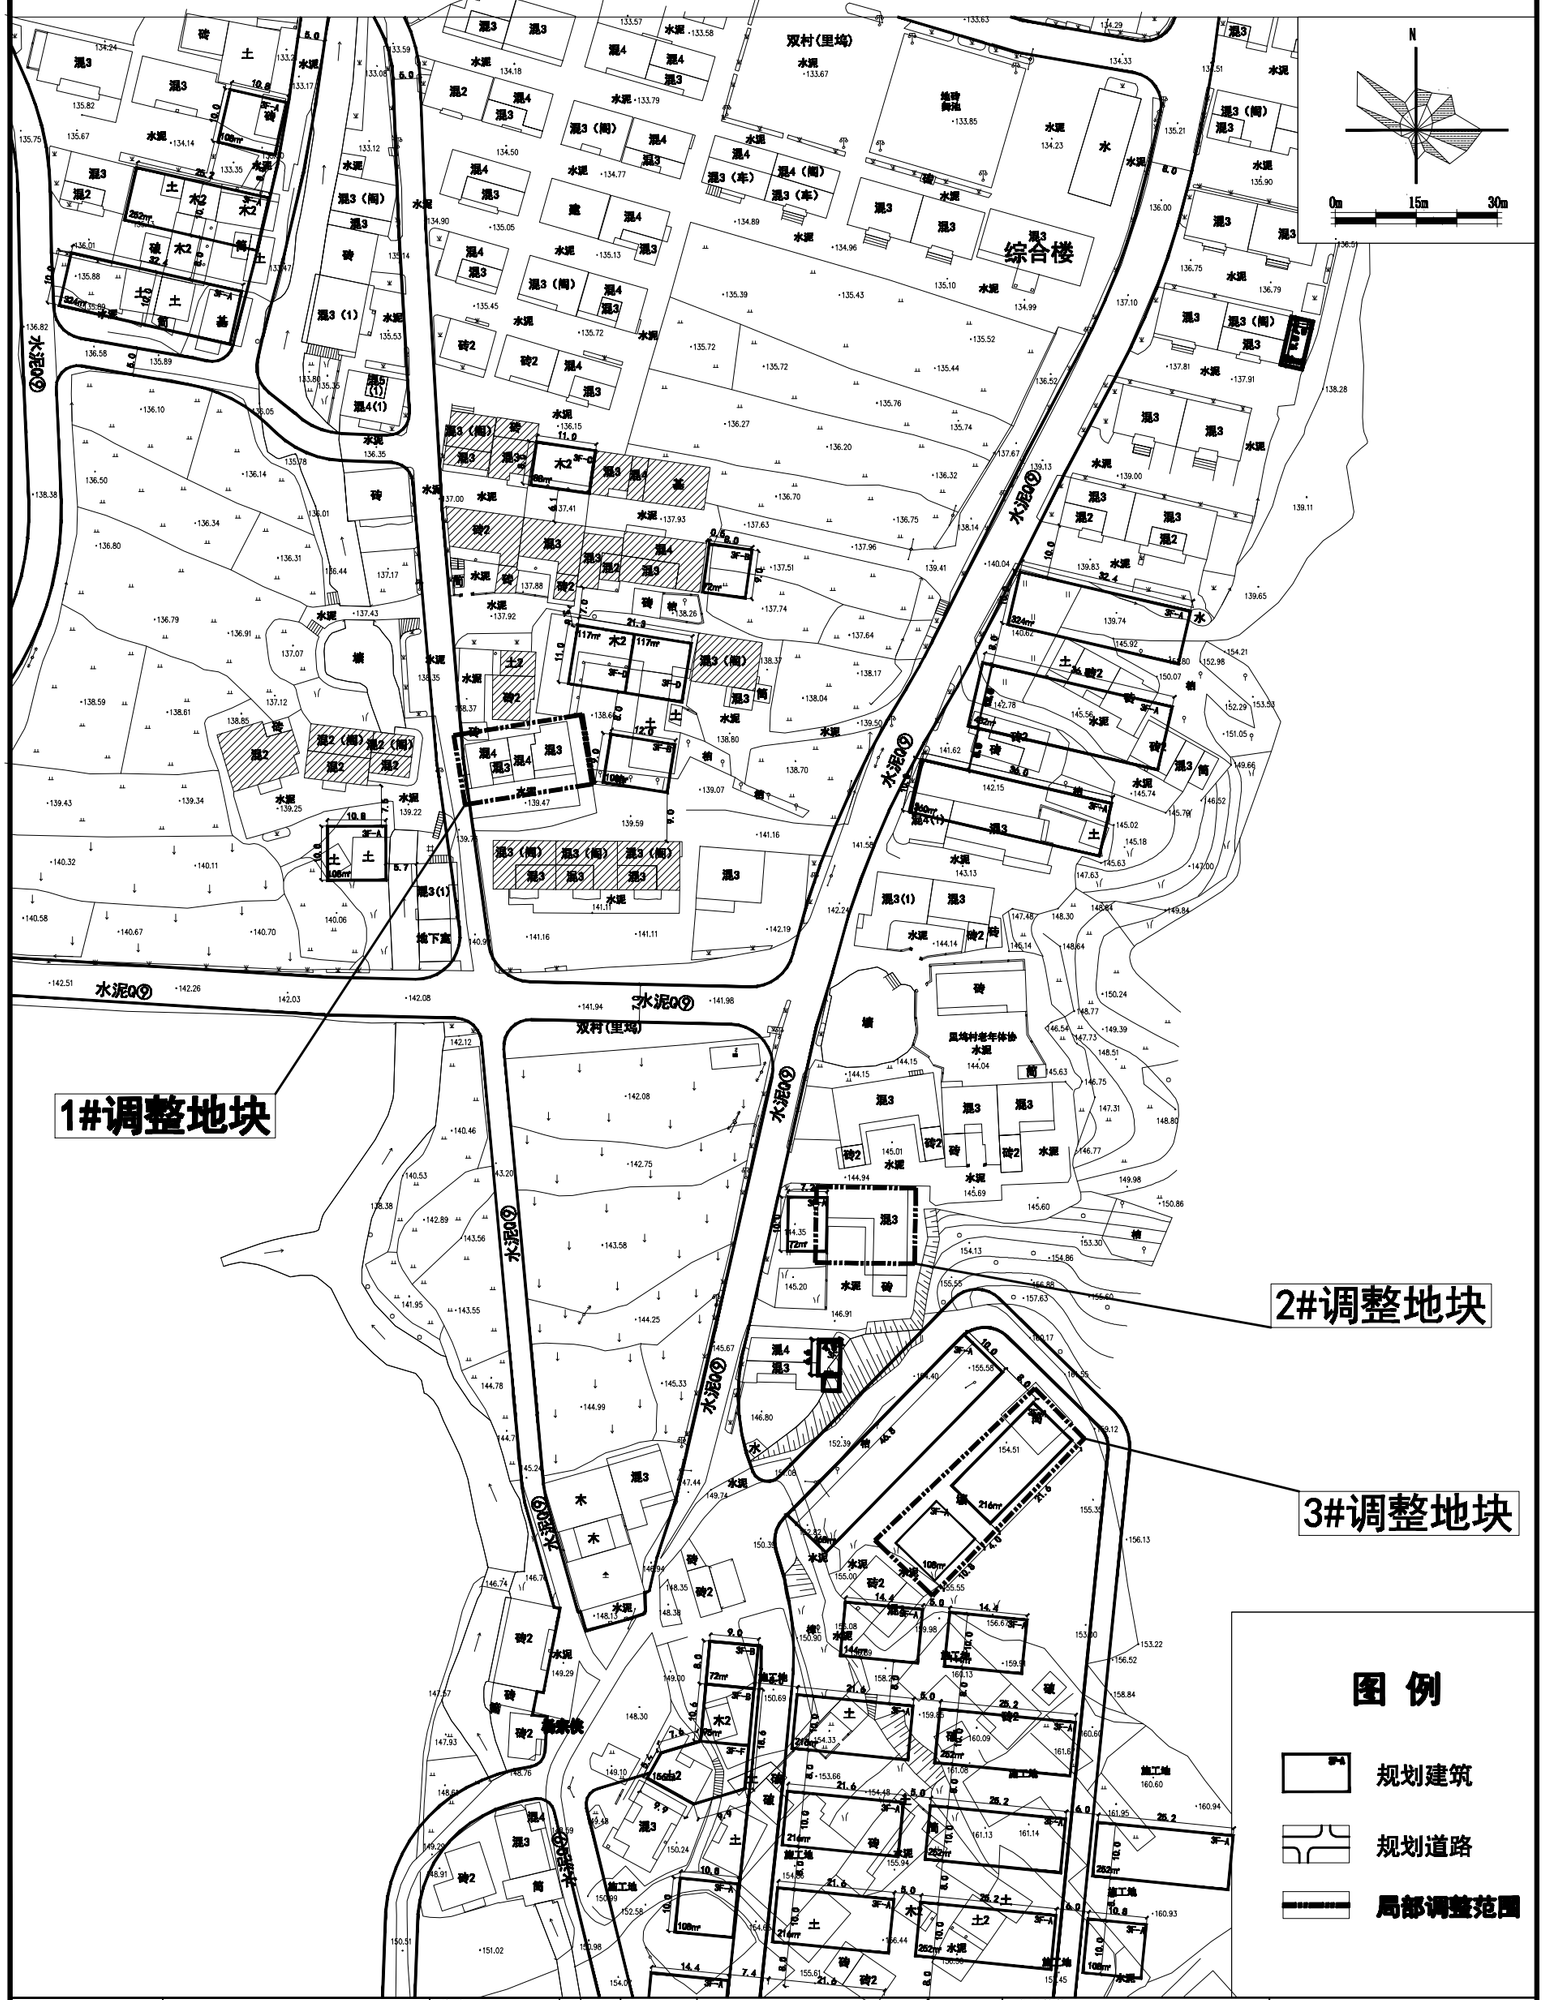

设计单位/DESIGN	东阳市规划建筑设计院有限公司 DONGYANG PLANNING & ARCHITECTURAL DESIGN INSTITUTE Co.,Ltd 浙江省东阳市新江路1号 地址 Tel: +86 (0579) 8665 9880 传真 Fax: +86 (0579) 8668 9870 证书等级：城乡规划编制乙级 证书编号：浙自规资规划20200076号 证书等级：建筑行业（建筑工程）乙级 市政行业（道路\排水）丙级 证书编号：A233012764	审定 AUTHORIZED FOR ISSUE BY	韦健燦	盖 章 栏 STAMP 未盖出图专用章无效	建设单位 CLIENT	图名 DRAWING TITLE 调整前
		审核 REVIEWED BY	韦健燦		工程名称 PROJECT 歌山镇双村（里坞）	工程号 PRO NO. 2024-074（调）
		项目负责人 PROJECT DIRECTOR	张含斌			图号 DRAWING NO.
		专业负责人 DISCIPLINE RESPONSIBLE BY	陈 刚		子项名称 ITEM 局部调整规划	专业 DISCIPLINE / 日期 DATE
		校对 CHECKED BY	杨宗侠			
		设计 DESIGNED BY	金燕萍			