



东阳市三单乡林栖三十六院地块控制性详细规划


DongYangShi SanDanXiang LinQiSanShiLiuYuanDiKuai KongZhiXingXiangXiGuiHua

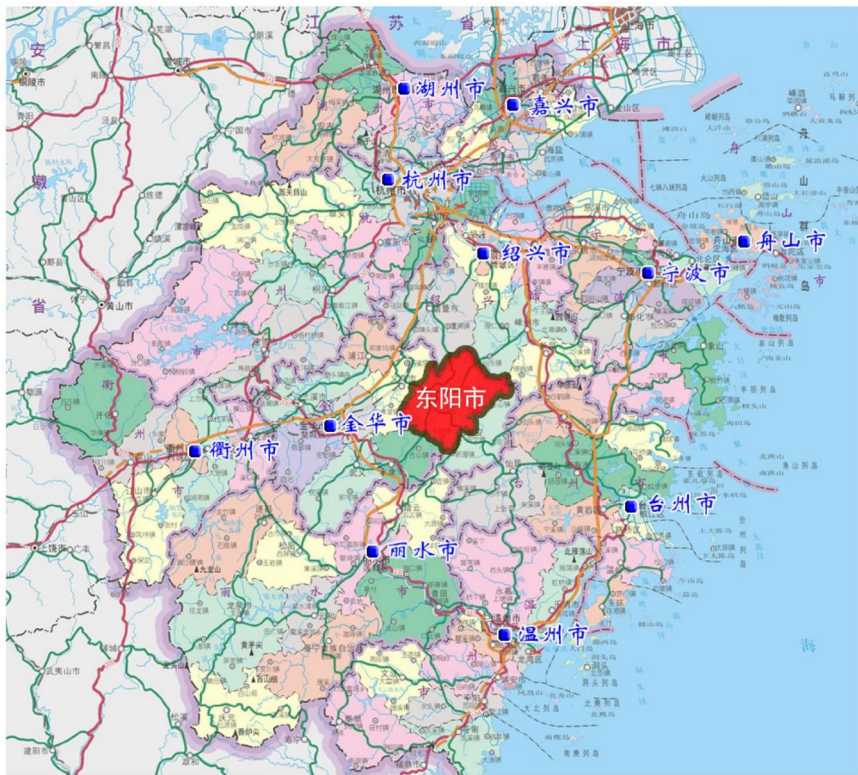

▲ 东阳市在浙江省的位置

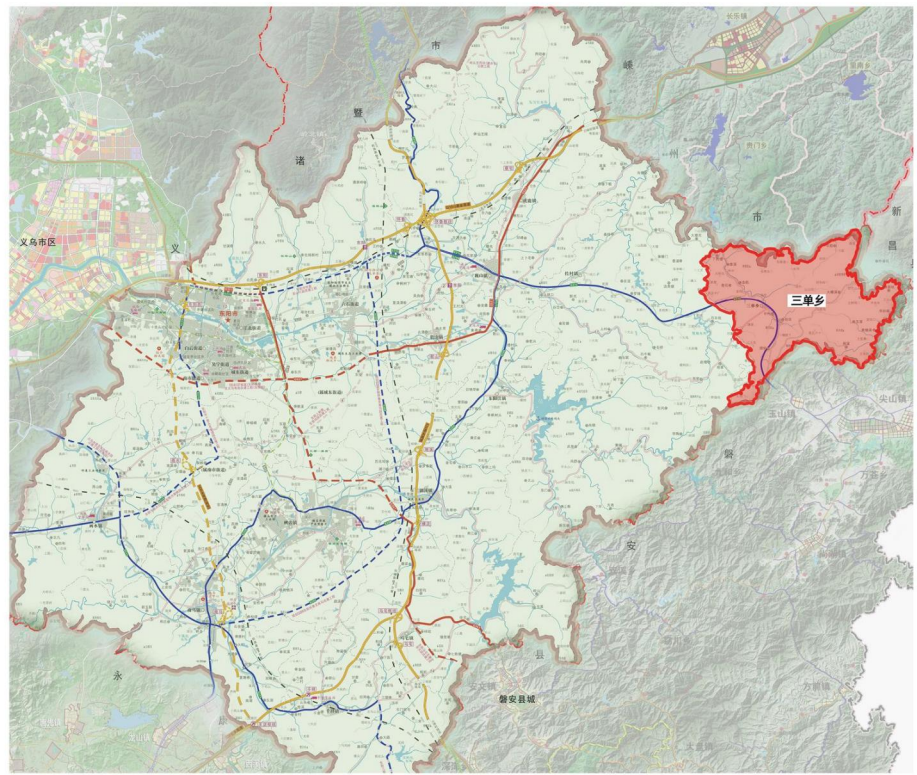

▲ 三单乡在东阳市的位置

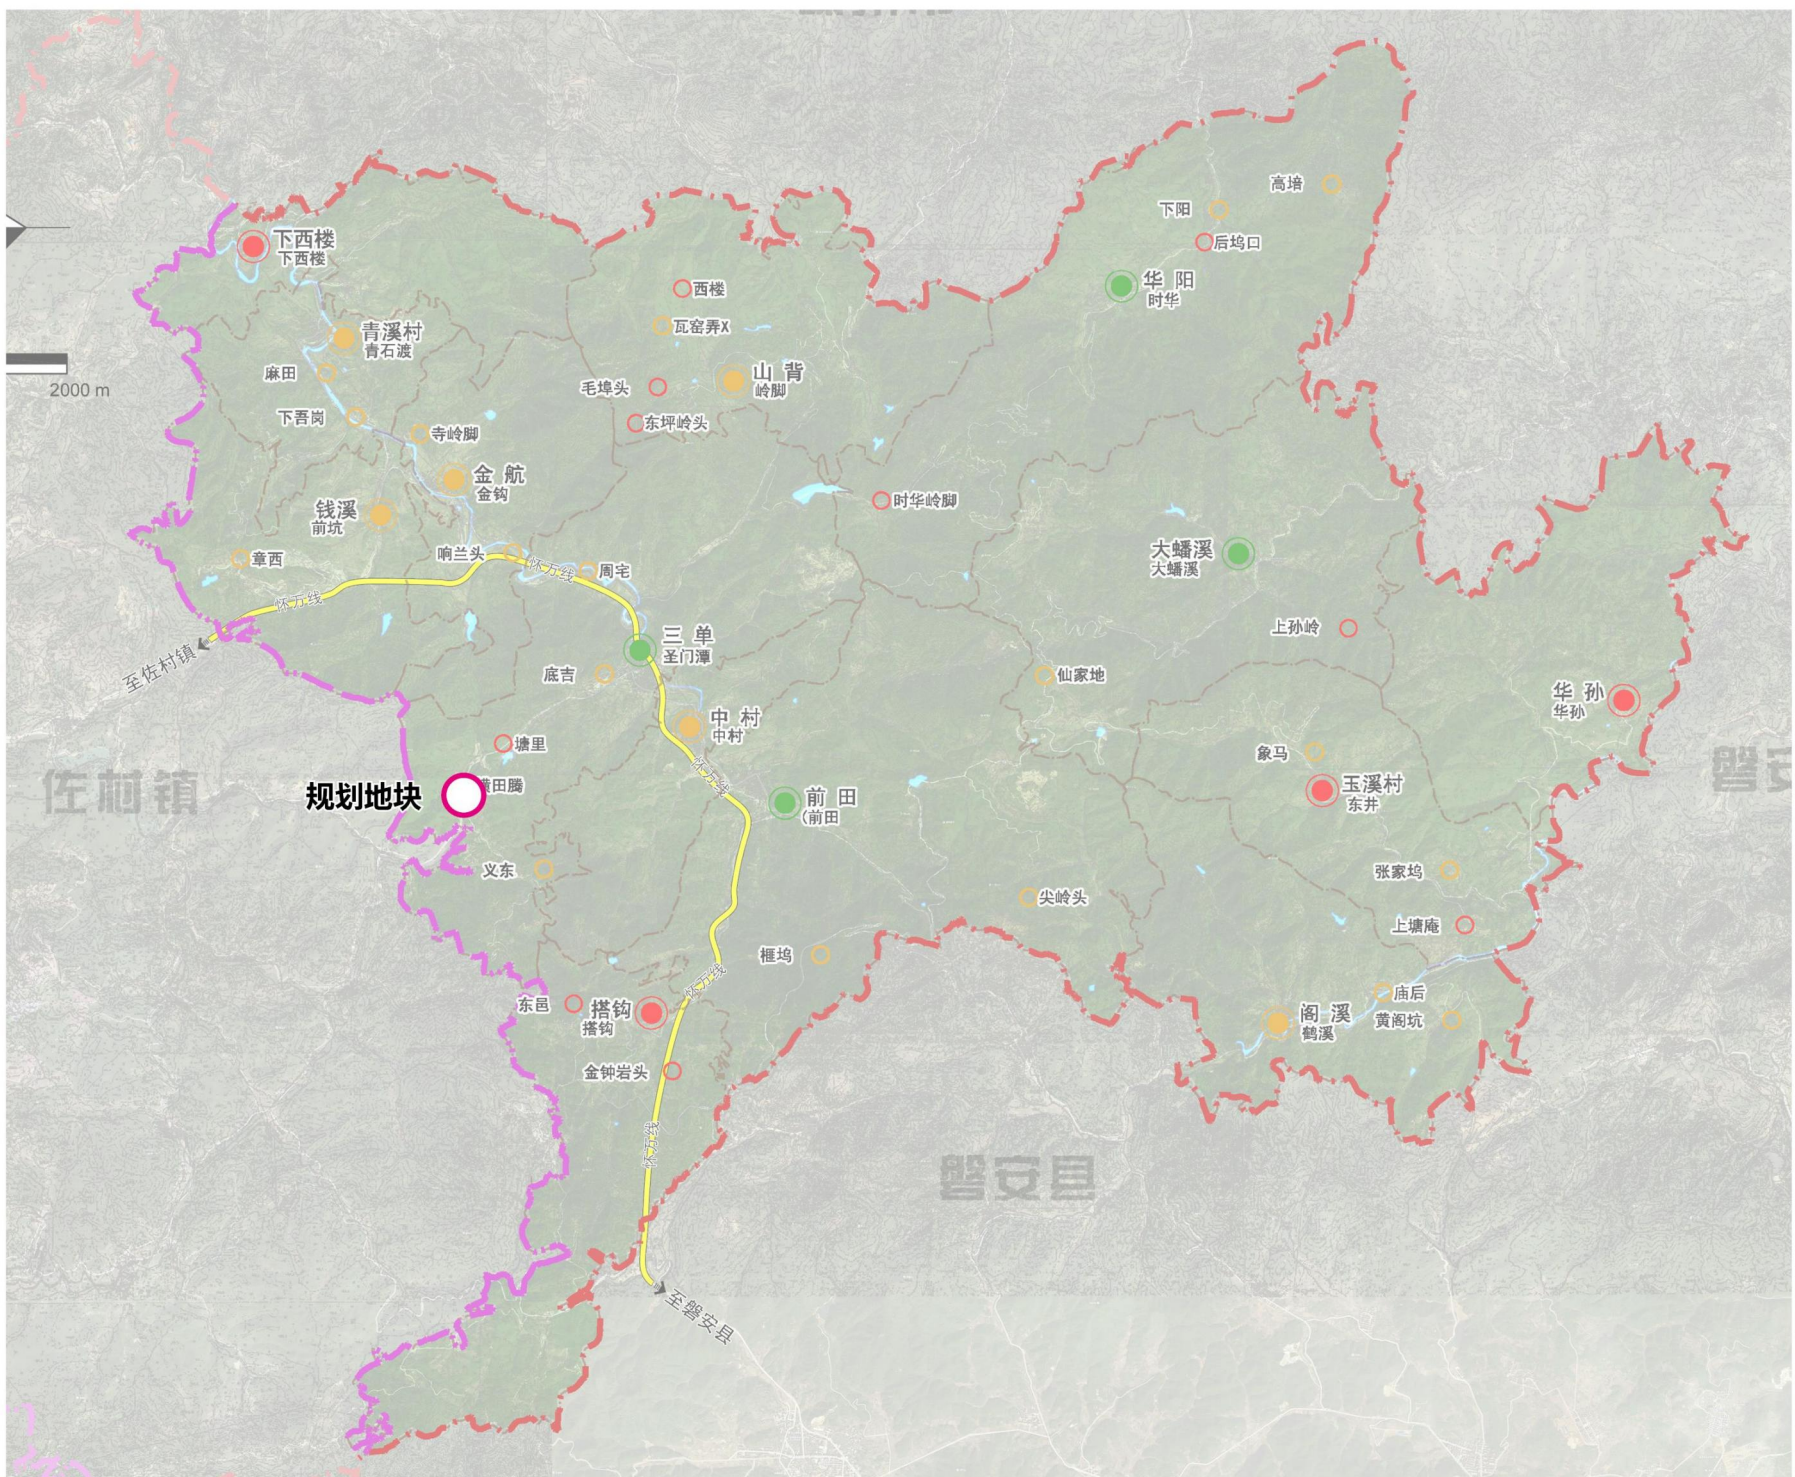

▲ 规划地块在三单乡的位置




浙江工业大学工程设计集团有限公司

ZHEJIANG UNIVERSITY OF TECHNOLOGY ENGINEERING DESIGN GROUP CO., LTD

区位图

东阳市三单乡林栖三十六院地块控制性详细规划

DongYangShi SanDanXiang LinQiSanShiLiuYuanDiKuai KongZhiXingXiangXiGuiHua

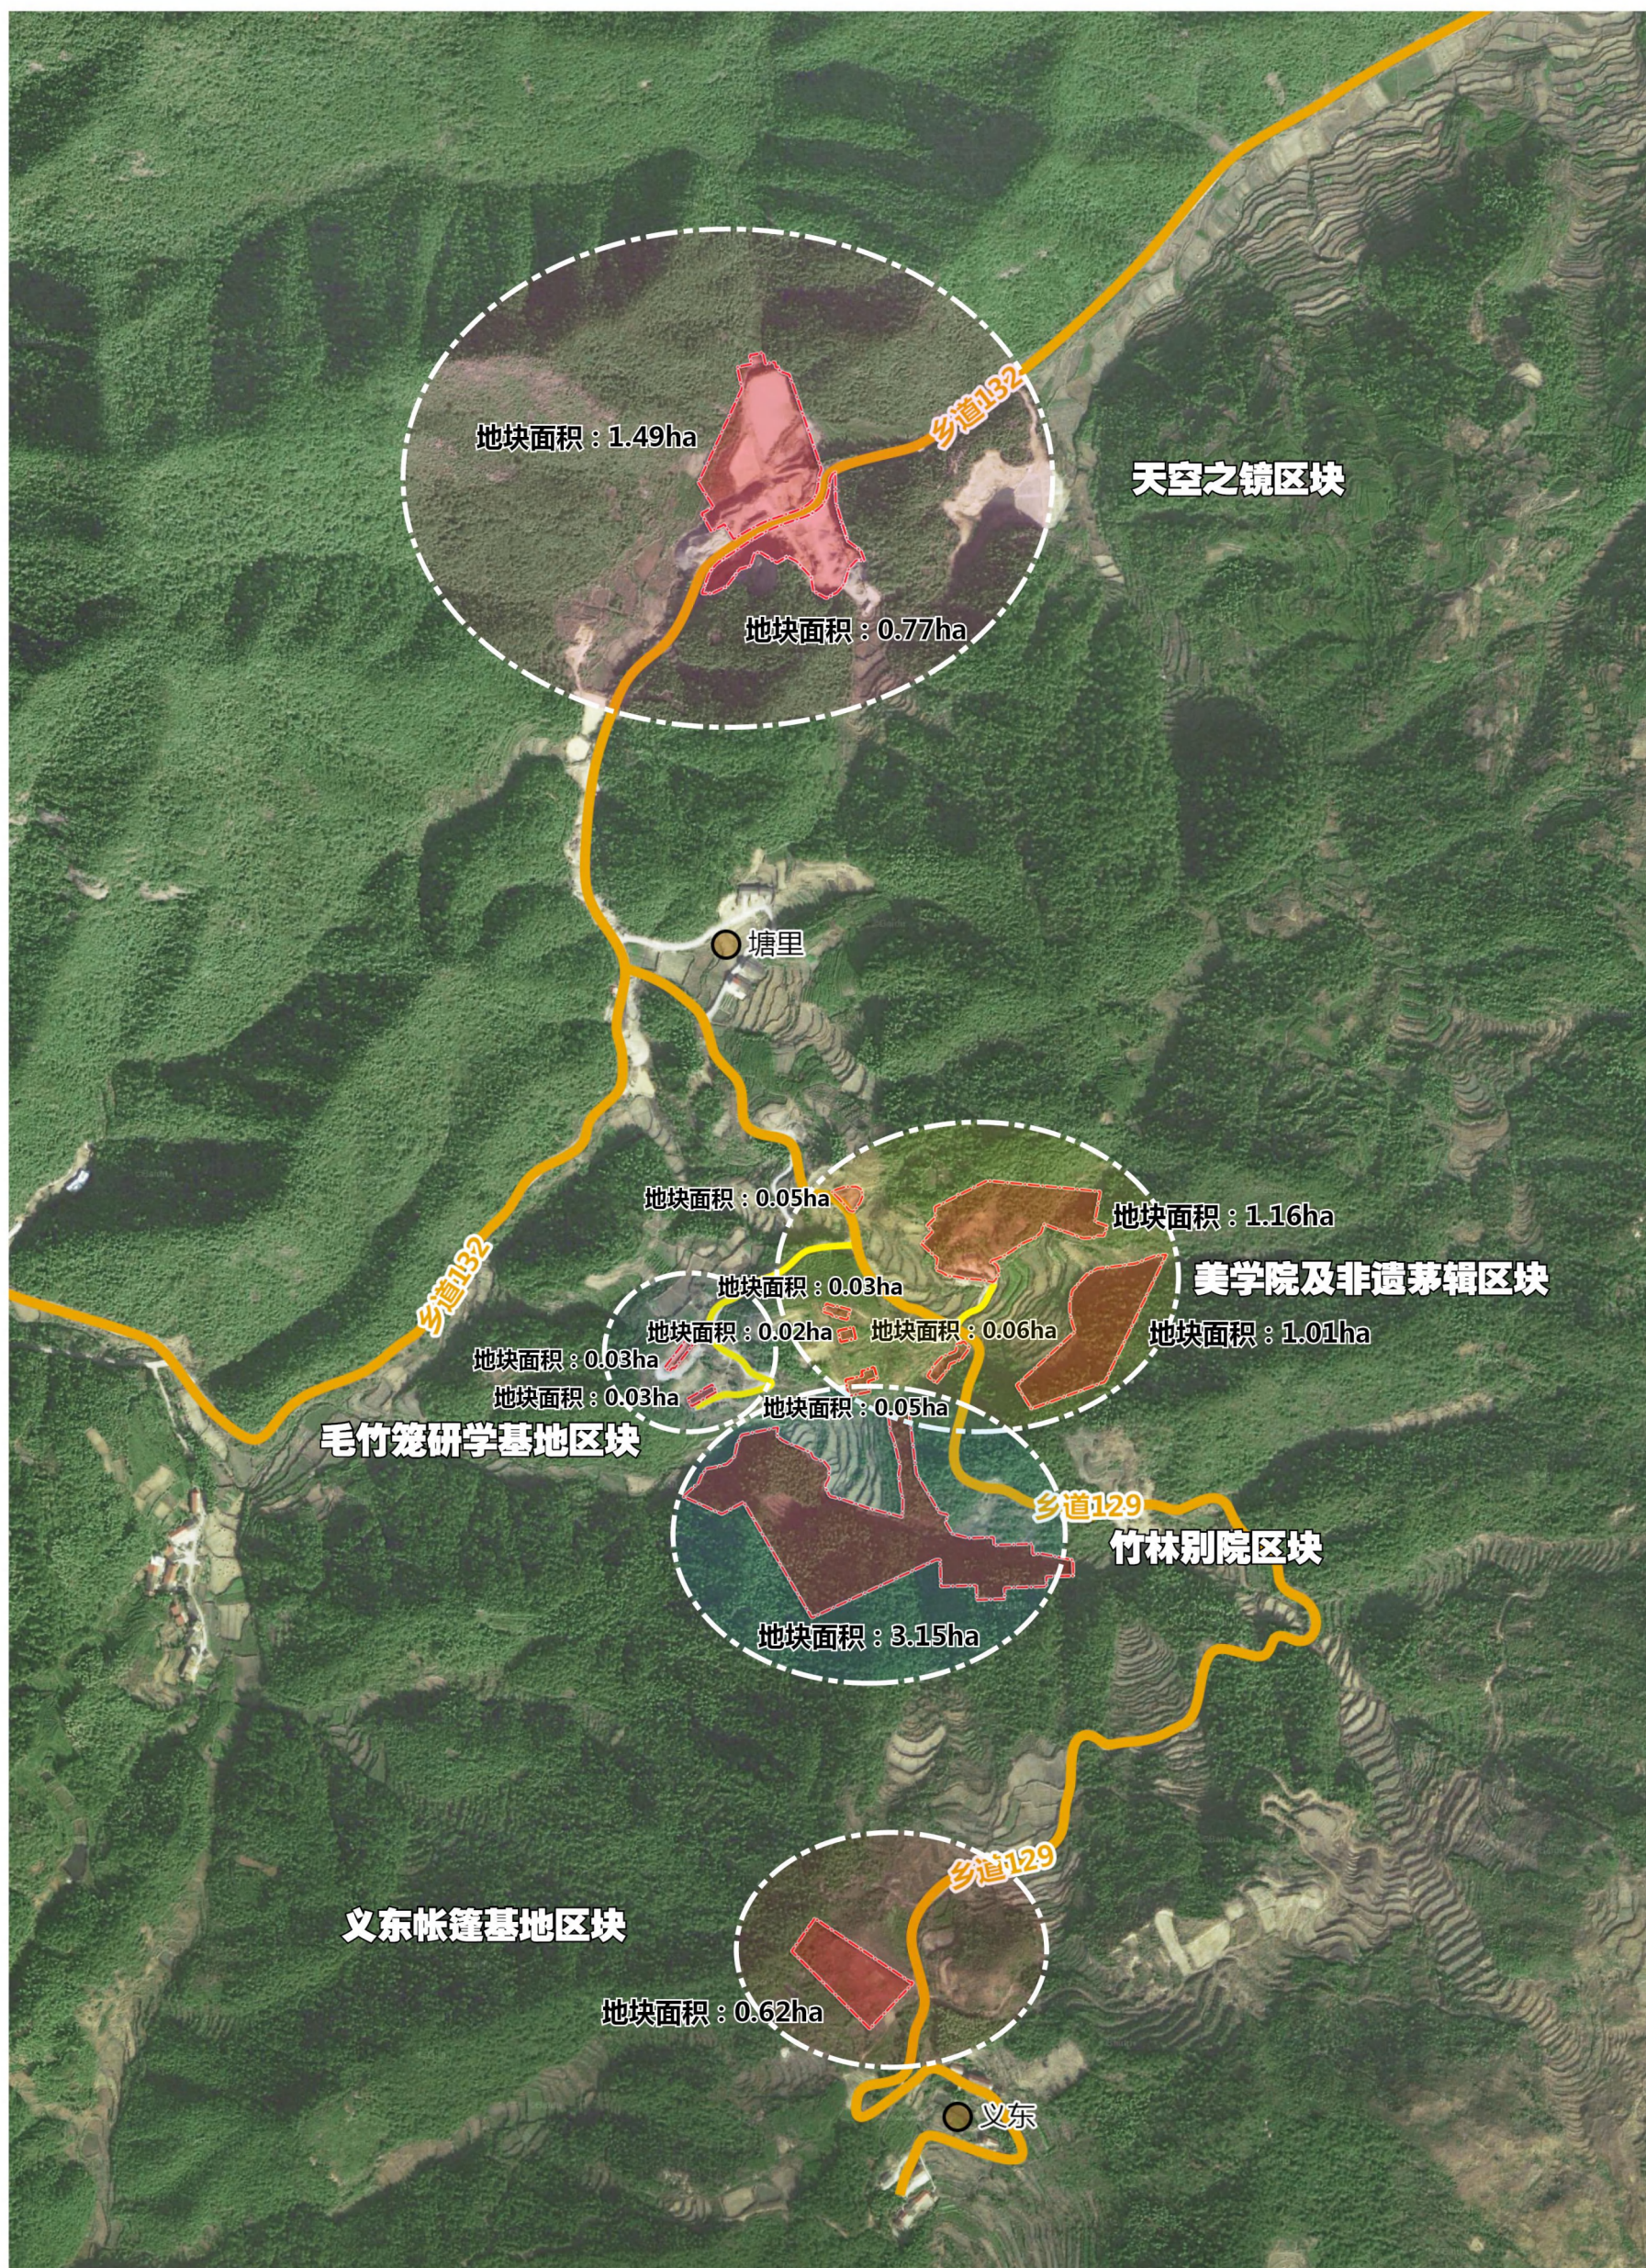

浙江工业大学工程设计集团有限公司


ZHEJIANG UNIVERSITY OF TECHNOLOGY ENGINEERING DESIGN GROUP CO., LTD

规划范围图



东阳市三单乡林栖三十六院地块控制性详细规划

DongYangShi SanDanXiang LinQiSanShiLiuYuanDiKuai KongZhiXingXiangXiGuiHua

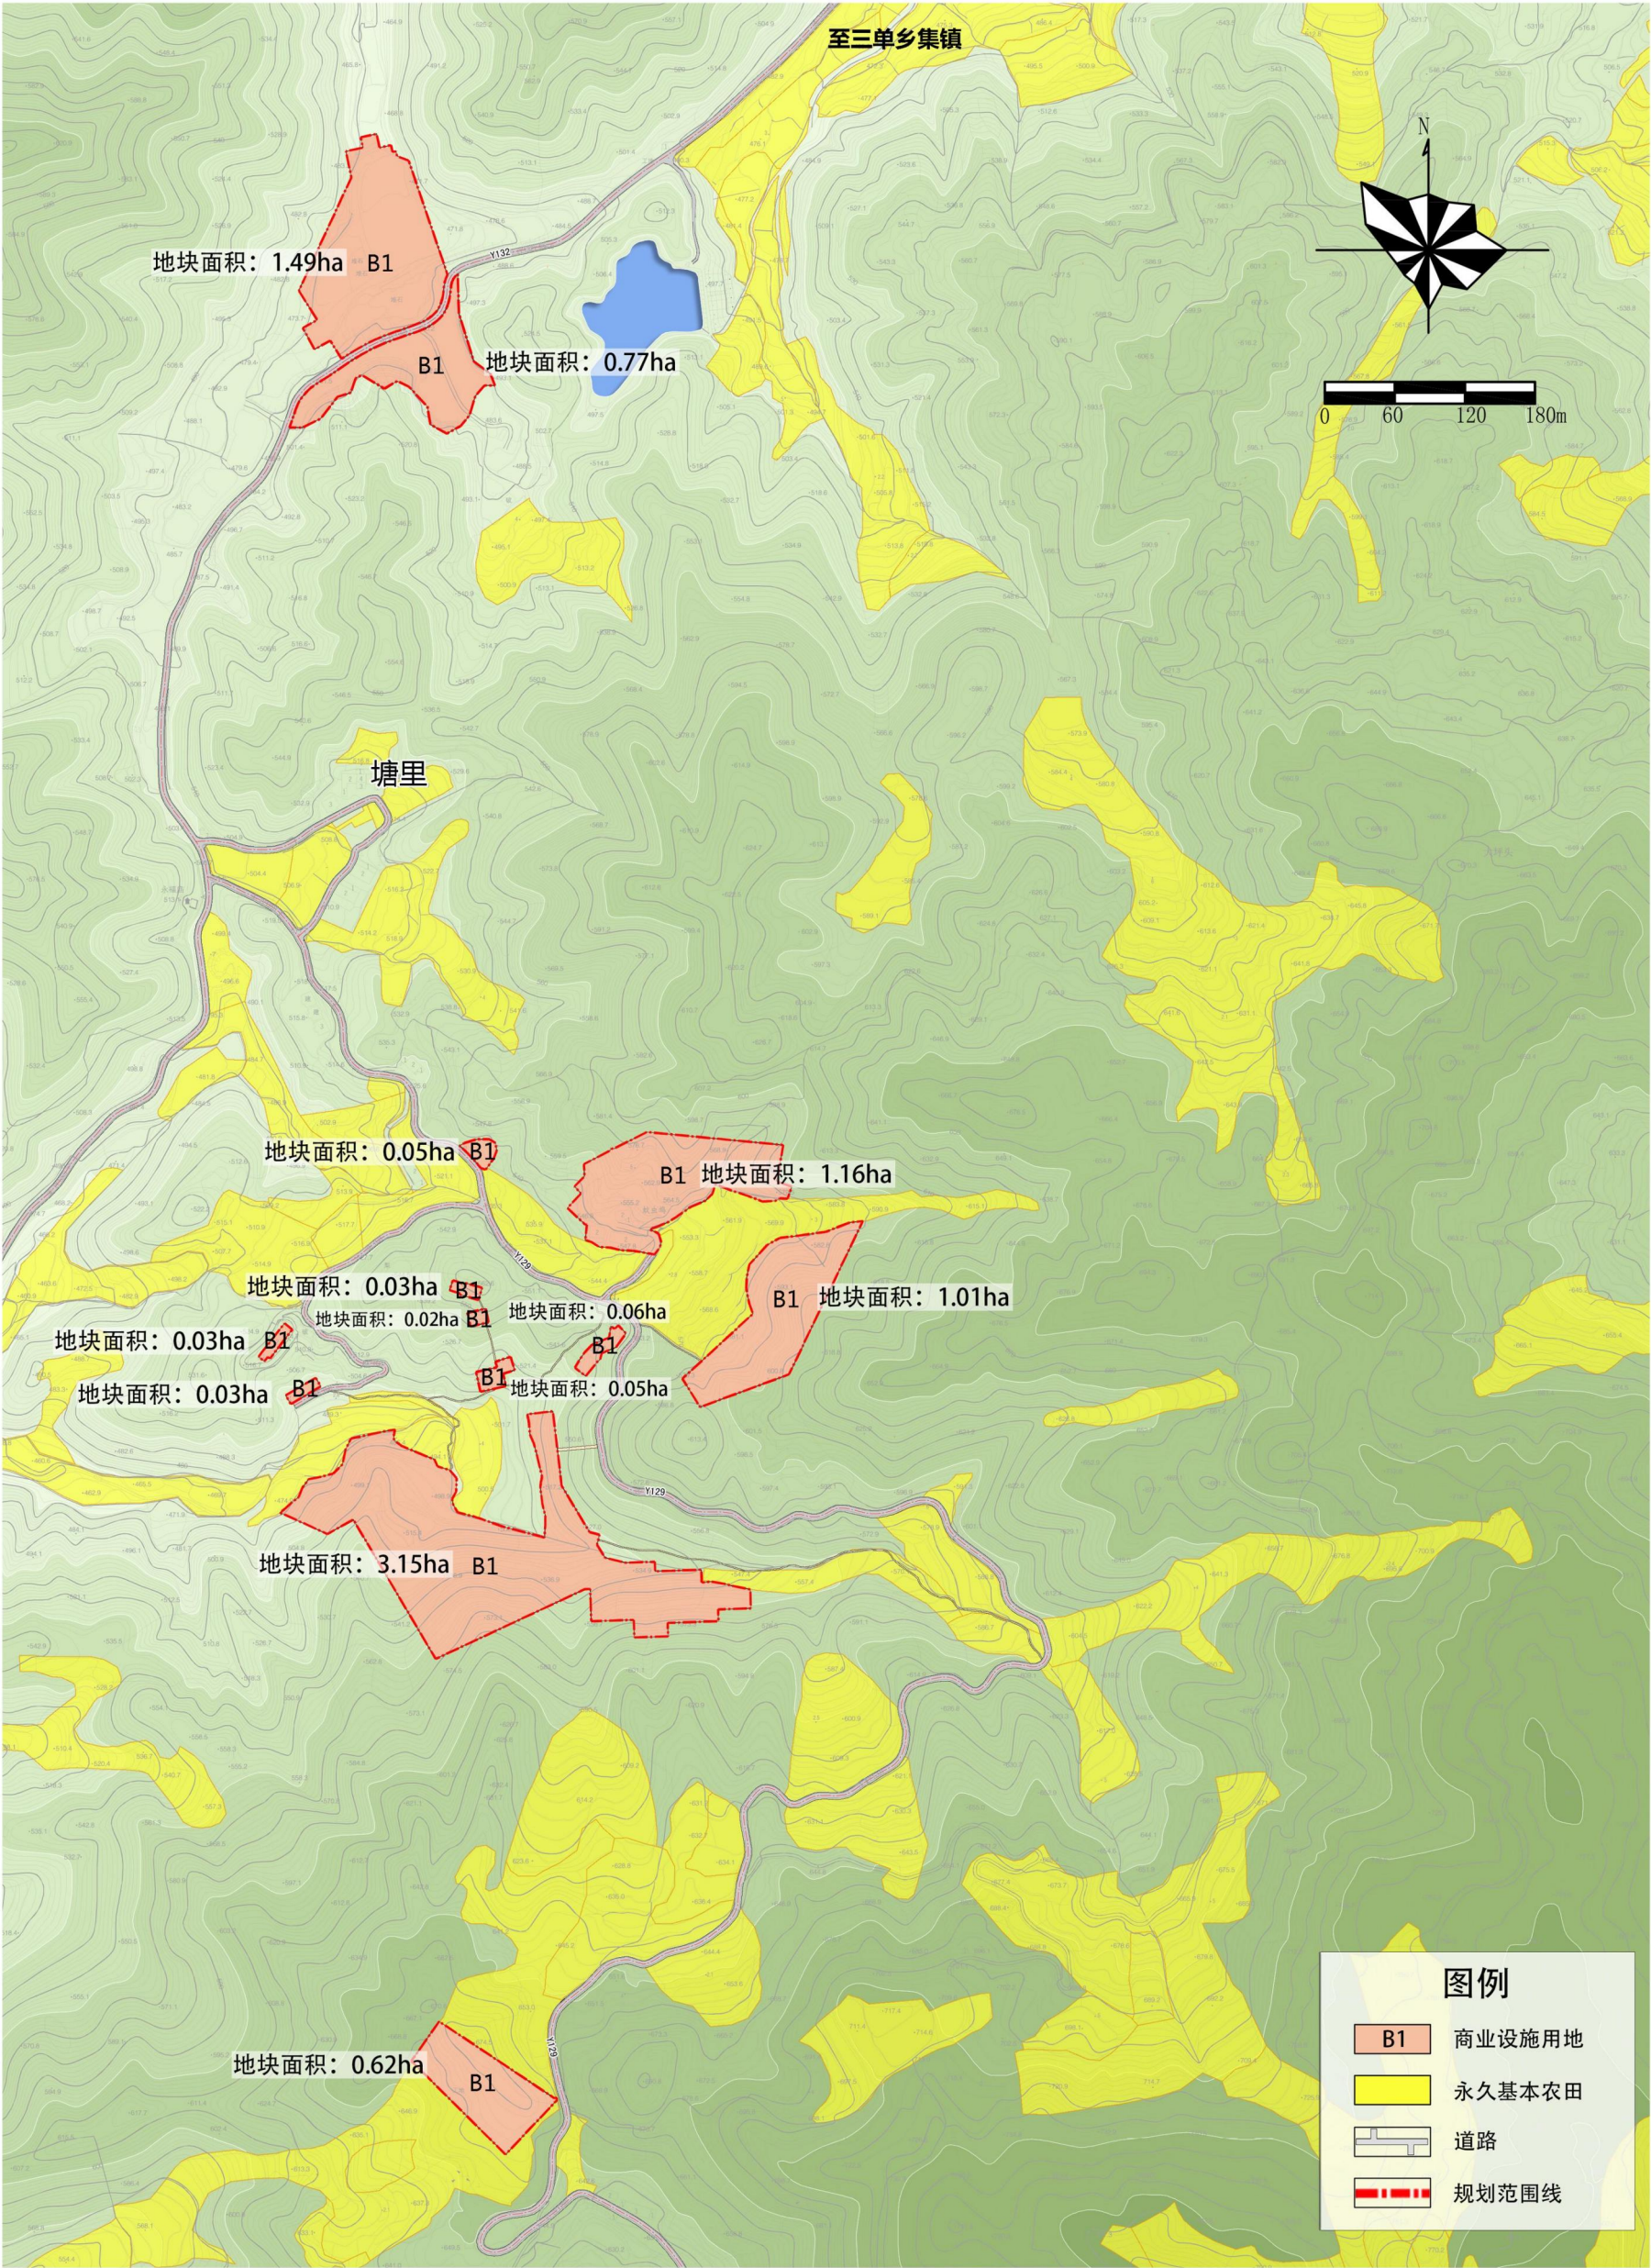


浙江工业大学工程设计集团有限公司

ZHEJIANG UNIVERSITY OF TECHNOLOGY ENGINEERING DESIGN GROUP CO., LTD

用地规划图

东阳市三单乡林栖三十六院地块控制性详细规划

DongYangShi SanDanXiang LinQiSanShiLiuYuanDiKuai KongZhiXingXiangXiGuiHua

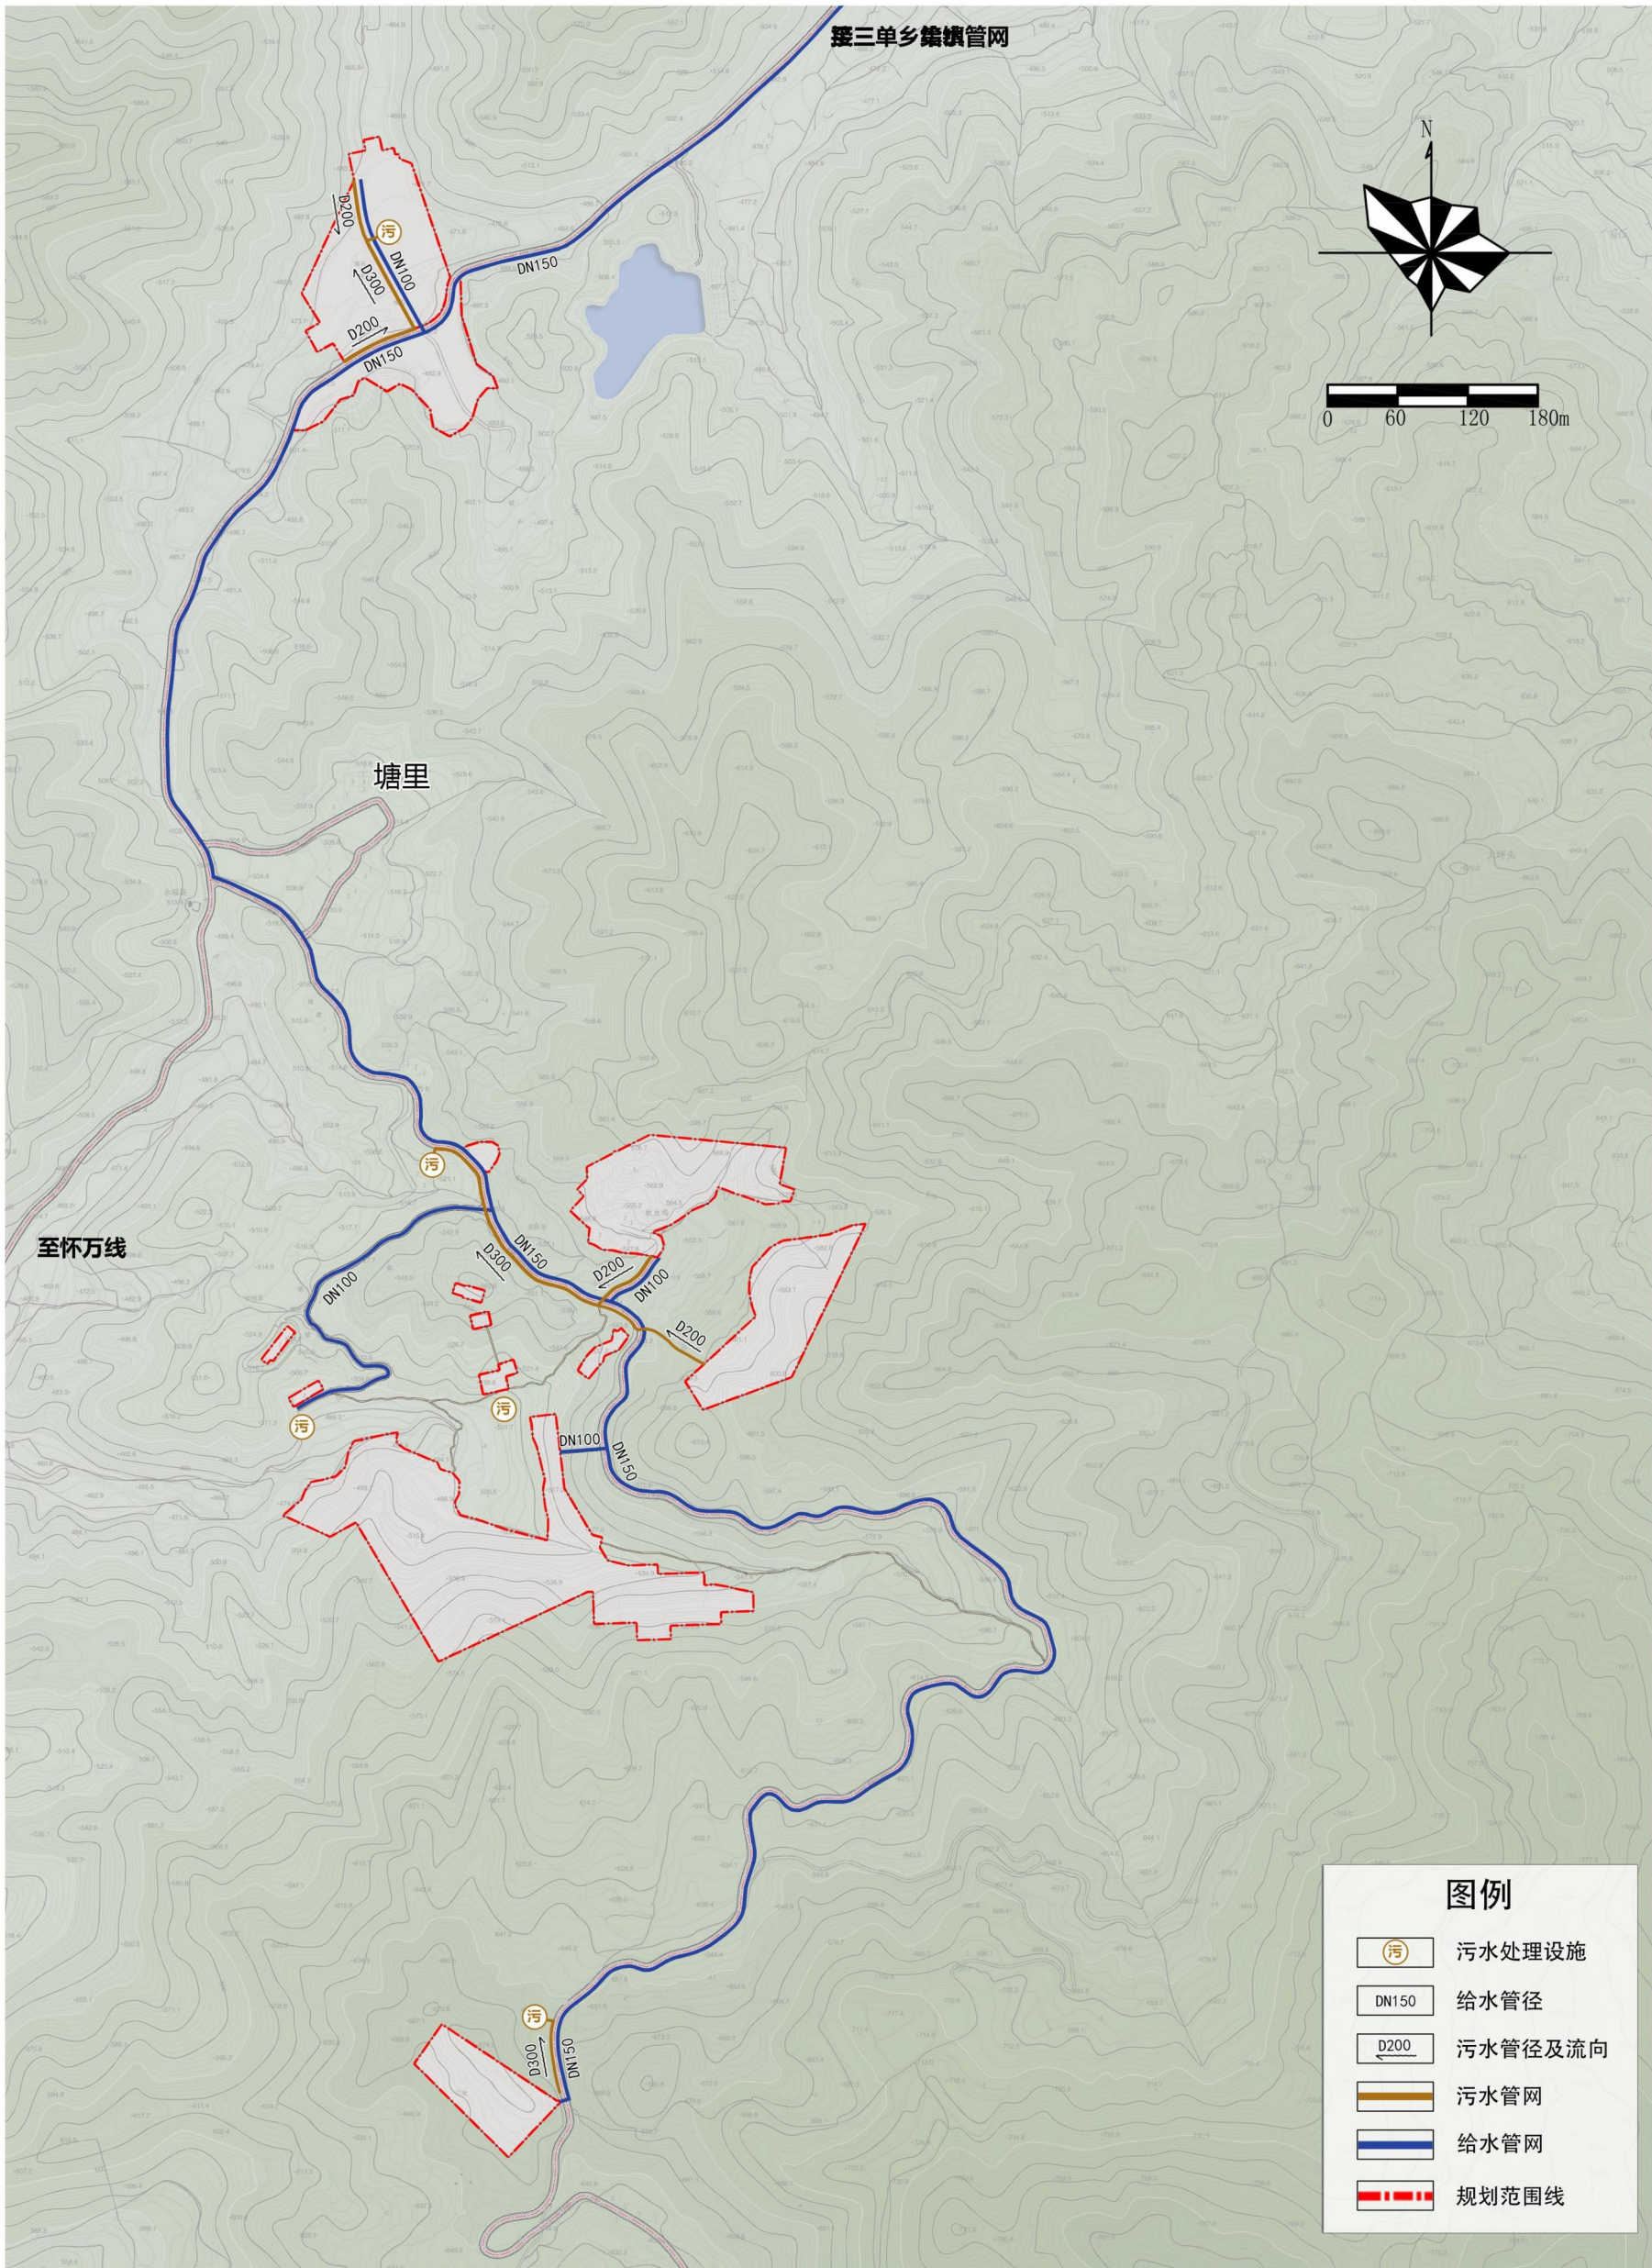


浙江工业大学工程设计集团有限公司

ZHEJIANG UNIVERSITY OF TECHNOLOGY ENGINEERING DESIGN GROUP CO., LTD

给排水工程规划图

东阳市三单乡林栖三十六院地块控制性详细规划

DongYangShi SanDanXiang LinQiSanShiLiuYuanDiKuai KongZhiXingXiangXiGuiHua

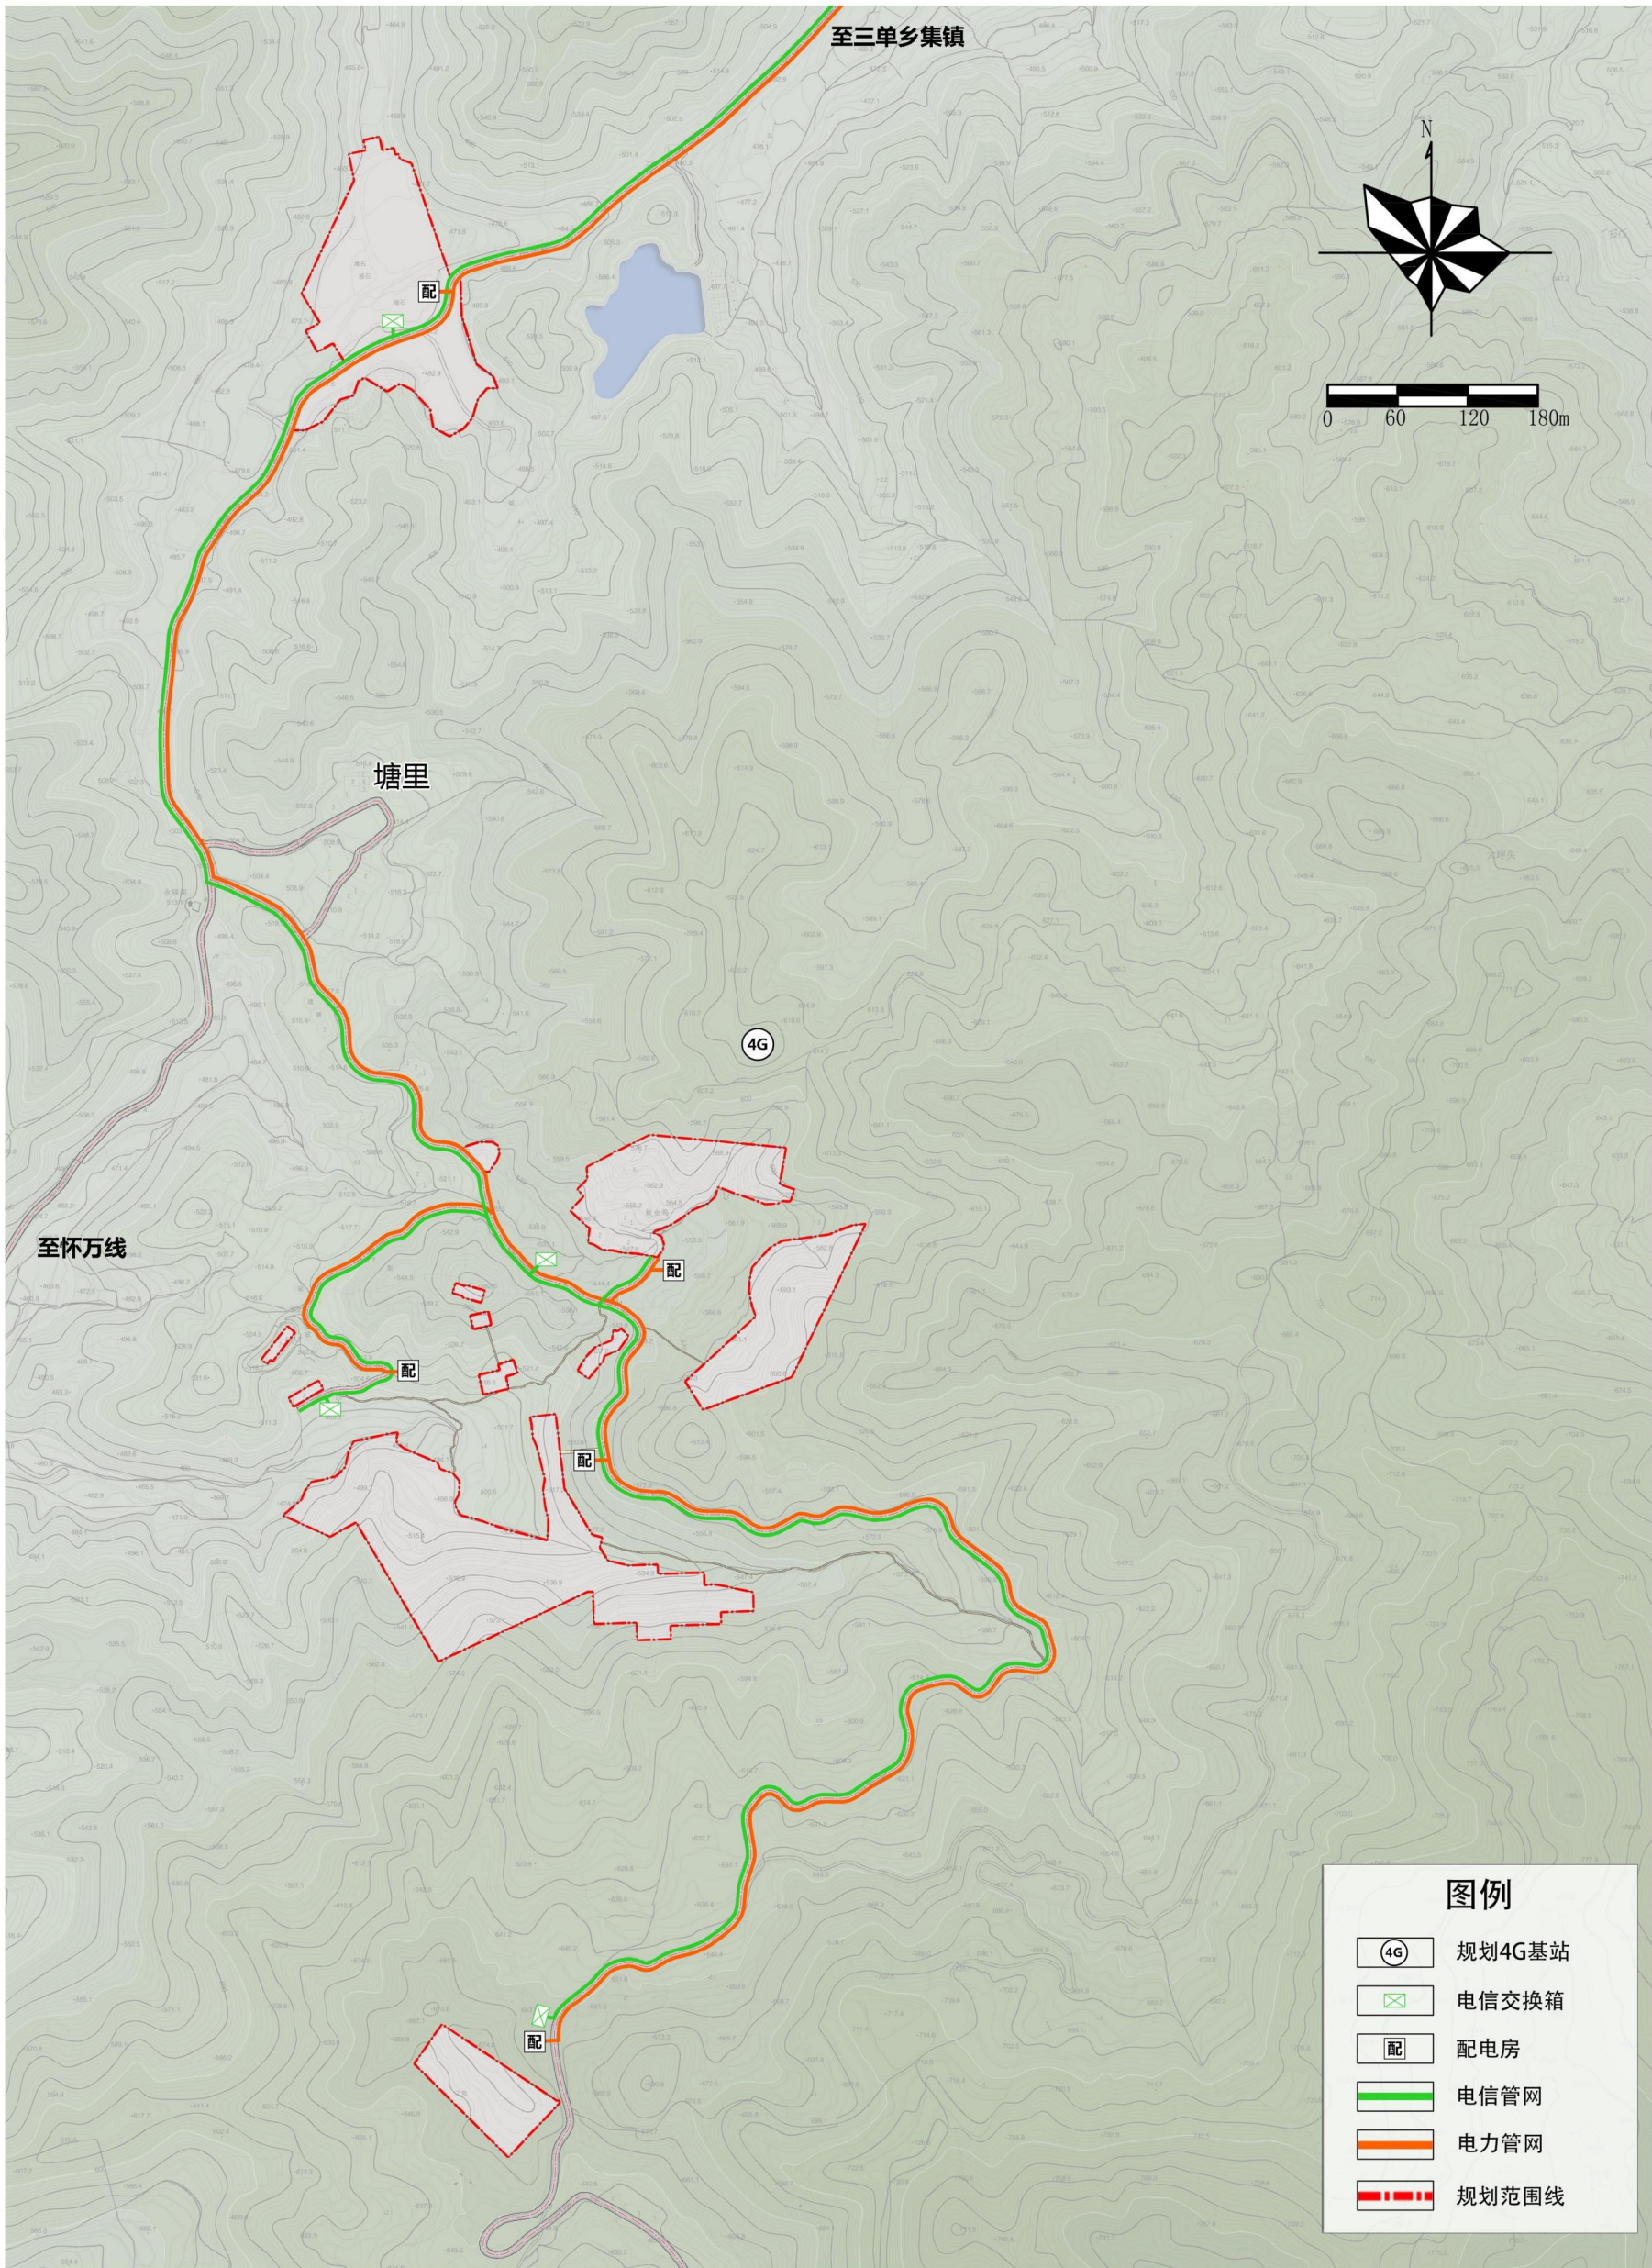

浙江工业大学工程设计集团有限公司

ZHEJIANG UNIVERSITY OF TECHNOLOGY ENGINEERING DESIGN GROUP CO, LTD

电力电信工程规划图

