


金华市孝顺高级中学原址新建项目总平面图

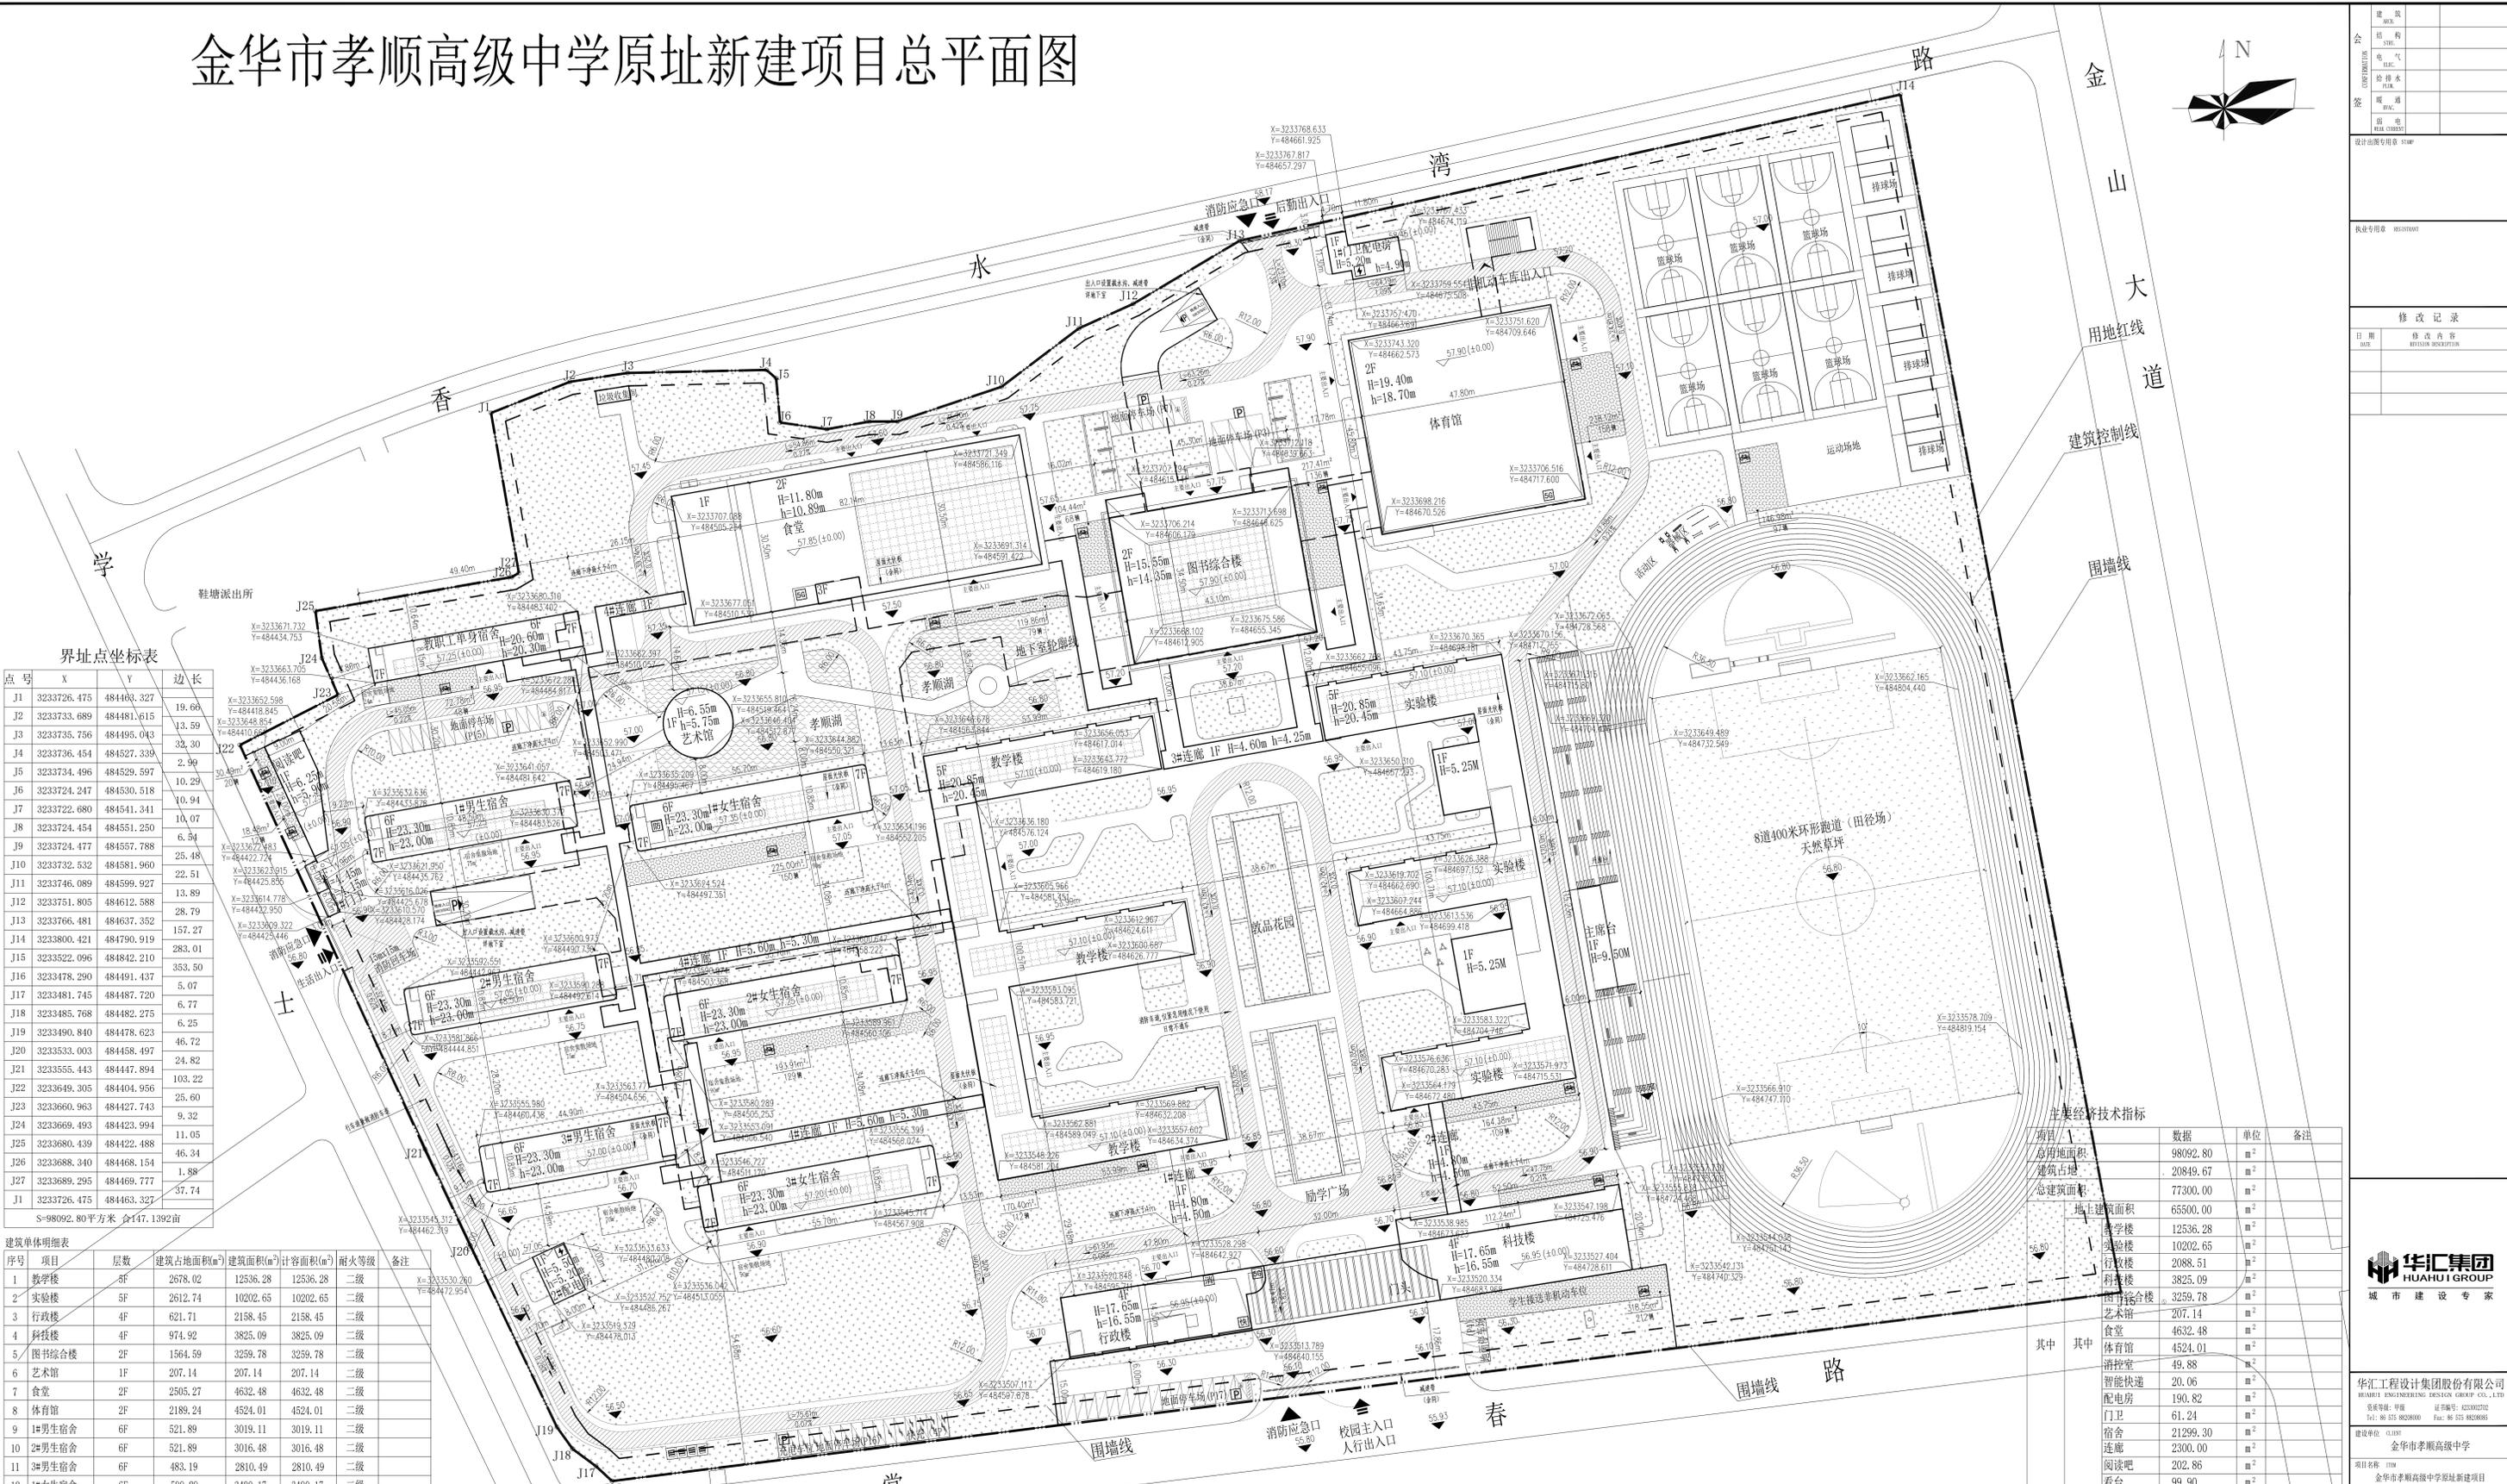

界址点坐标表

点号	X	Y	边长
J1	3233726.475	484463.327	19.66
J2	3233733.689	484481.615	13.59
J3	3233735.756	484495.043	32.30
J4	3233736.454	484527.339	2.99
J5	3233734.496	484529.597	10.29
J6	3233724.247	484530.518	10.94
J7	3233722.680	484541.341	10.07
J8	3233724.454	484551.250	6.54
J9	3233724.477	484557.788	25.48
J10	3233732.532	484581.960	22.51
J11	3233746.089	484599.927	13.89
J12	3233751.805	484612.588	28.79
J13	3233766.481	484637.352	157.27
J14	3233800.421	484790.919	283.01
J15	3233522.096	484842.210	353.50
J16	3233478.290	484491.437	5.07
J17	3233481.745	484487.720	6.77
J18	3233485.768	484482.275	6.25
J19	3233490.840	484478.623	46.72
J20	3233533.003	484458.497	24.82
J21	3233555.443	484447.894	103.22
J22	3233649.305	484404.956	26.60
J23	3233660.963	484427.743	9.32
J24	3233669.493	484423.994	11.05
J25	3233680.439	484422.488	46.34
J26	3233688.340	484468.154	1.88
J27	3233689.295	484469.777	37.74
J1	3233726.475	484463.327	

建筑单体明细表

序号	项目	层数	建筑占地面积(m²)	建筑面积(m²)	计容面积(m²)	耐火等级	备注
1	教学楼	6F	2678.02	12536.28	12536.28	二级	
2	实验楼	5F	2612.74	10202.65	10202.65	二级	
3	行政楼	4F	621.71	2158.45	2158.45	二级	
4	科技楼	4F	974.92	3825.09	3825.09	二级	
5	图书综合楼	2F	1564.59	3259.78	3259.78	二级	
6	艺术馆	1F	207.14	207.14	207.14	二级	
7	食堂	2F	2505.27	4632.48	4632.48	二级	
8	体育馆	2F	2189.24	4524.01	4524.01	二级	
9	1#男生宿舍	6F	521.89	3019.11	3019.11	二级	
10	2#男生宿舍	6F	521.89	3016.48	3016.48	二级	
11	3#男生宿舍	6F	483.19	2810.49	2810.49	二级	
12	1#女生宿舍	6F	599.29	3490.17	3490.17	二级	
13	2#女生宿舍	6F	599.29	3468.78	3468.78	二级	
14	3#女生宿舍	6F	599.29	3471.45	3471.45	二级	
15	教职工单身宿舍	6F	402.61	2022.82	2022.82	二级	
16	阅读吧	1F	202.86	202.86	202.86	二级	
17	1#门卫配电房	1F	138.06	138.06	138.06	二级	
18	2#门卫	1F	18.00	18.00	18.00	二级	
19	2#配电房	1F	96.00	96.00	96.00	二级	
20	看台	1F	1179.61	99.90	99.90	二级	
21	地下室	1D	0.00	11800.00	0.00	二级	
22	1#连廊	1F	91.78	91.78	91.78	二级	
23	2#连廊	1F	69.62	79.62	79.62	二级	
24	3#连廊	1F	872.09	938.03	938.03	二级	
25	4#连廊	1F	1110.57	1190.57	1190.57	二级	
合计			20849.67	77300.00	65500.00		

图例

	新建建筑		H=1-16.00m 建筑高度		H=1-17.00m 建筑高度		地下停车场		地下停车场
