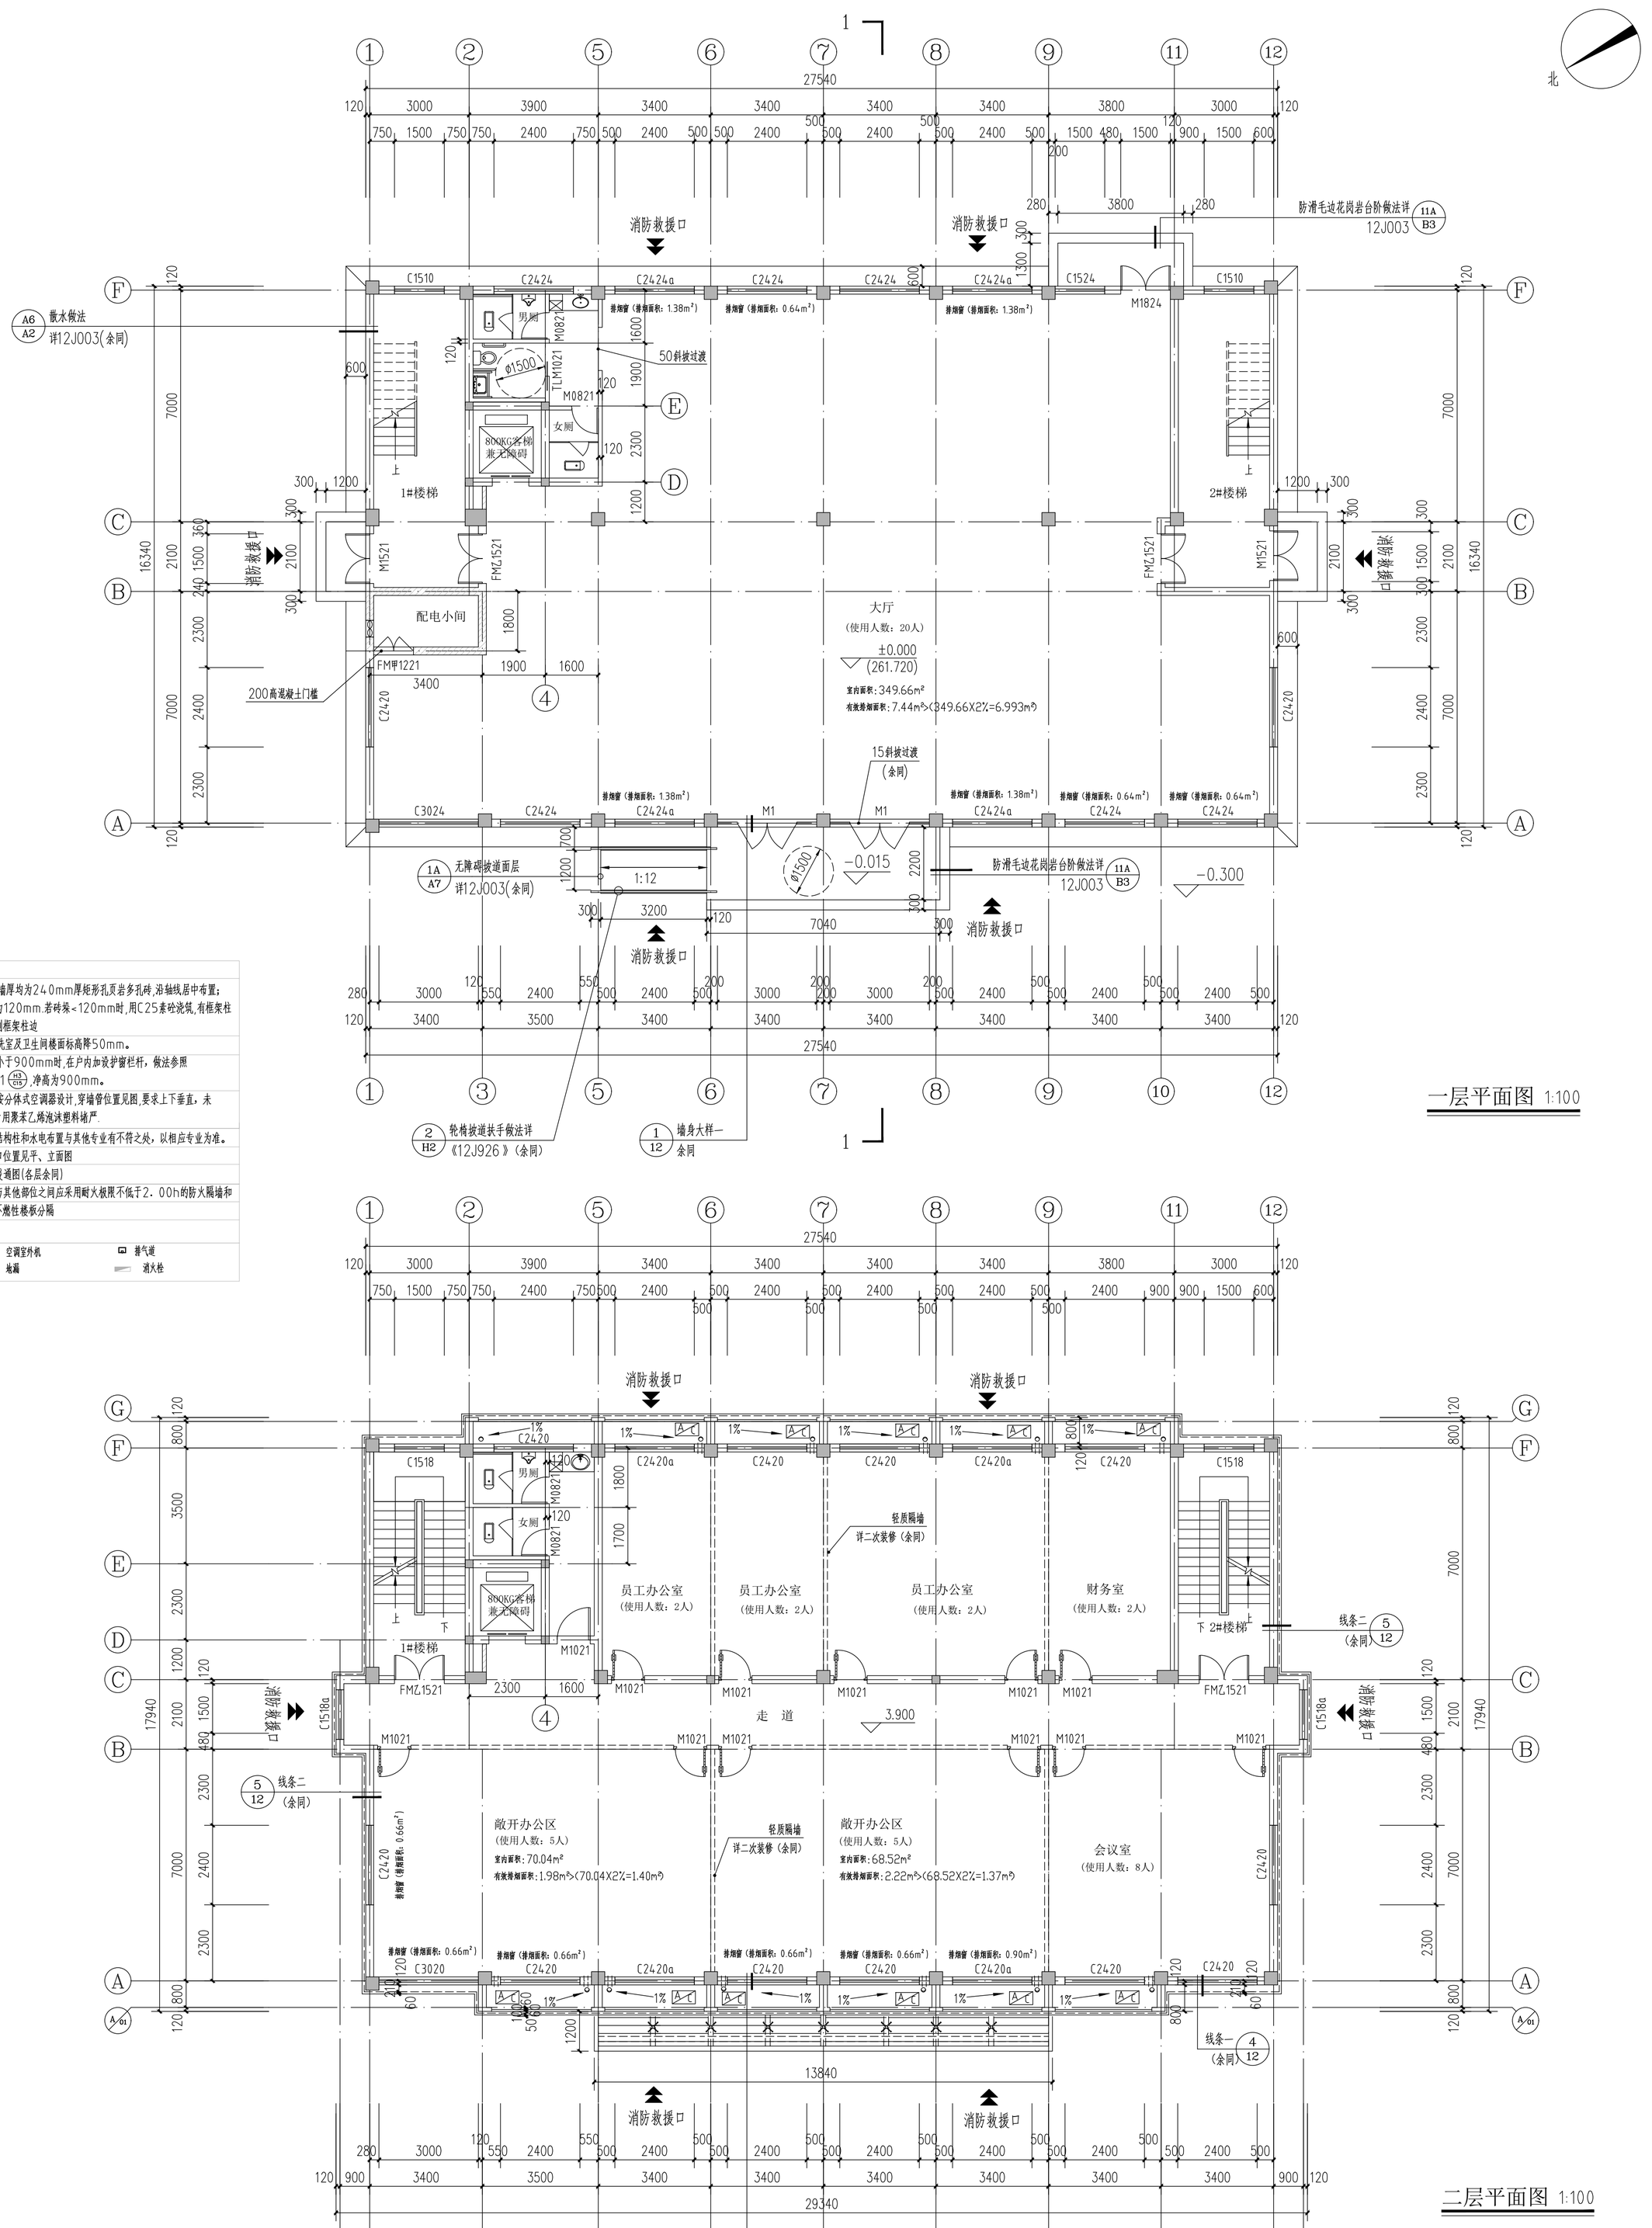

一层平面图 1:100

二层平面图 1:100

说明：

1:除注明外,墙厚均为240mm厚矩形孔页岩多孔砖,沿轴线居中布置;未注砖垛均为120mm.若砖垛<120mm时,用C25素砼浇筑,有框架柱处，门均开到框架柱边

2:未注明盥洗室及卫生间楼面标高降50mm。

3:窗台高度小于900mm时,在户内加设护窗栏杆，做法参照15J403-1 H13 C15 ,净高为900mm。

4:空调搁板按分体式空调器设计,穿墙管位置见图,要求上下垂直，未安装空调器时用聚苯乙烯泡沫塑料堵严.

5:如本图中结构柱和水电布置与其他专业有不符之处，以相应专业为准。

6:消防救援口位置见平、立面图

7.防排烟详暖通图(各层余同)

8.配电小间与其他部位之间应采用耐火极限不低于2．00h的防火隔墙和1．50h的不燃性楼板分隔

图例：空调室外机 排气道 地漏 消火栓

专业	签名	日期
建筑		
结构		
给排水		
电气		
暖通		

会签栏

备注栏

设计单位

浙江恒欣设计集团股份有限公司

ZHEJIANG HENGXIN DESIGN

建设单位

磐安县中盛工贸有限公司

工程名称

磐安县中盛工贸有限公司2#厂房、办公楼建设项目

子项

办公楼

工程编号	550J221-0367
出图日期	2021.04

签名		日期
审定	周逢燕	
审核	袁晓岗	
校对	牛秀辉	
项目负责人	焦彤阳	
专业负责人	焦彤阳	
设计	张煜	
绘图	张煜	

图名	一层平面图 二层平面图		
图号	建施-05	版次	1

未盖出图专用章无效

执业专用章（按规定加盖）